




永忠工程管理(集团)有限公司
Yong Zhong Engineering Management (Group) Co., Ltd.

甲级工程设计证书编号:A151027583
地址:四川省甘孜藏族自治州康定市康定炉城
镇东方阿尔卑斯情歌风情小镇二期3幢2
单元X2-12-3号

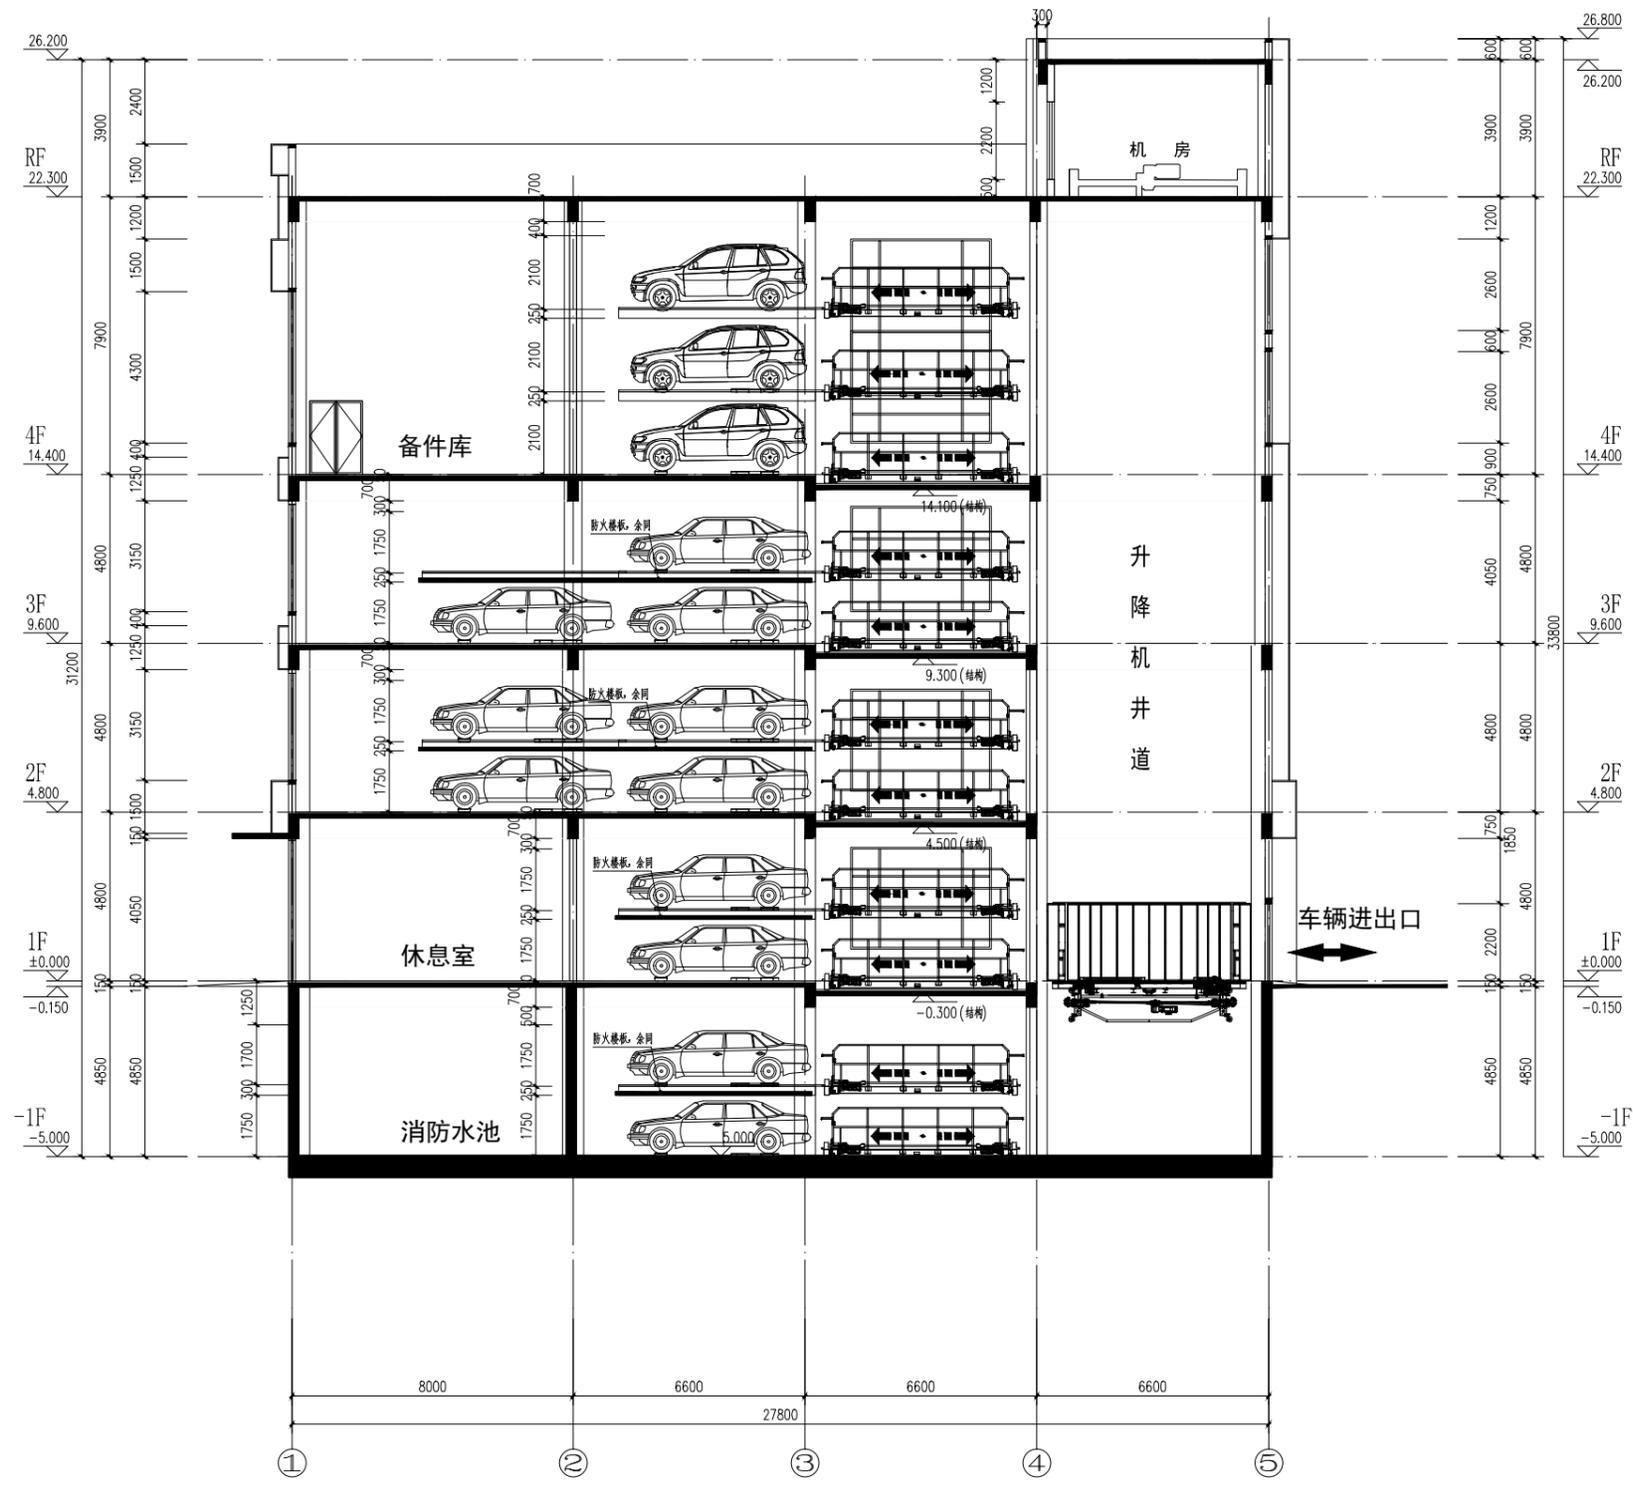

1-1剖面图 1:100

平面示意: REGISTERED PRACTICE SCIENCE

注册执业章	
姓名:	袁林
注册证书号码:	20106200218
注册印章号码:	5102758-014
建设单位:	洛阳伊科产业投资集团有限公司
工程名称:	洛阳市伊滨区智慧信息导车系统及其配套设施项目
子项名称:	吉庆路停车场
设计号:	Y20C-LY-002
图名:	1-1剖面图

总经理	曾涛	
设计负责人	袁林	
审定	莫林英	
审核	王江	
专业负责人	袁林	
校对	朱沪凯	
设计	雷迪	

日期: 2025-06 图别: 建筑
比例: 1:100 图号: 12

版本号: 第一版
说明:
1. 本图版权为本设计院拥有, 任何人士如未获允许不得翻印任何部分。
2. 所有尺寸均以标注为准, 图上自行量取无效。
3. 本图需加盖本设计院工程设计出图专用章及注册章方有效。
4. 本套图纸须经国家有关部门批准方可施工。