




永忠工程管理(集团)有限公司  
Yong Zhong Engineering Management (Group) Co., Ltd.

甲级工程设计证书编号:A151027583  
地址:四川省甘孜藏族自治州康定市康定炉城  
镇东方阿尔卑斯情歌风情小镇二期3幢2  
单元X2-12-3号

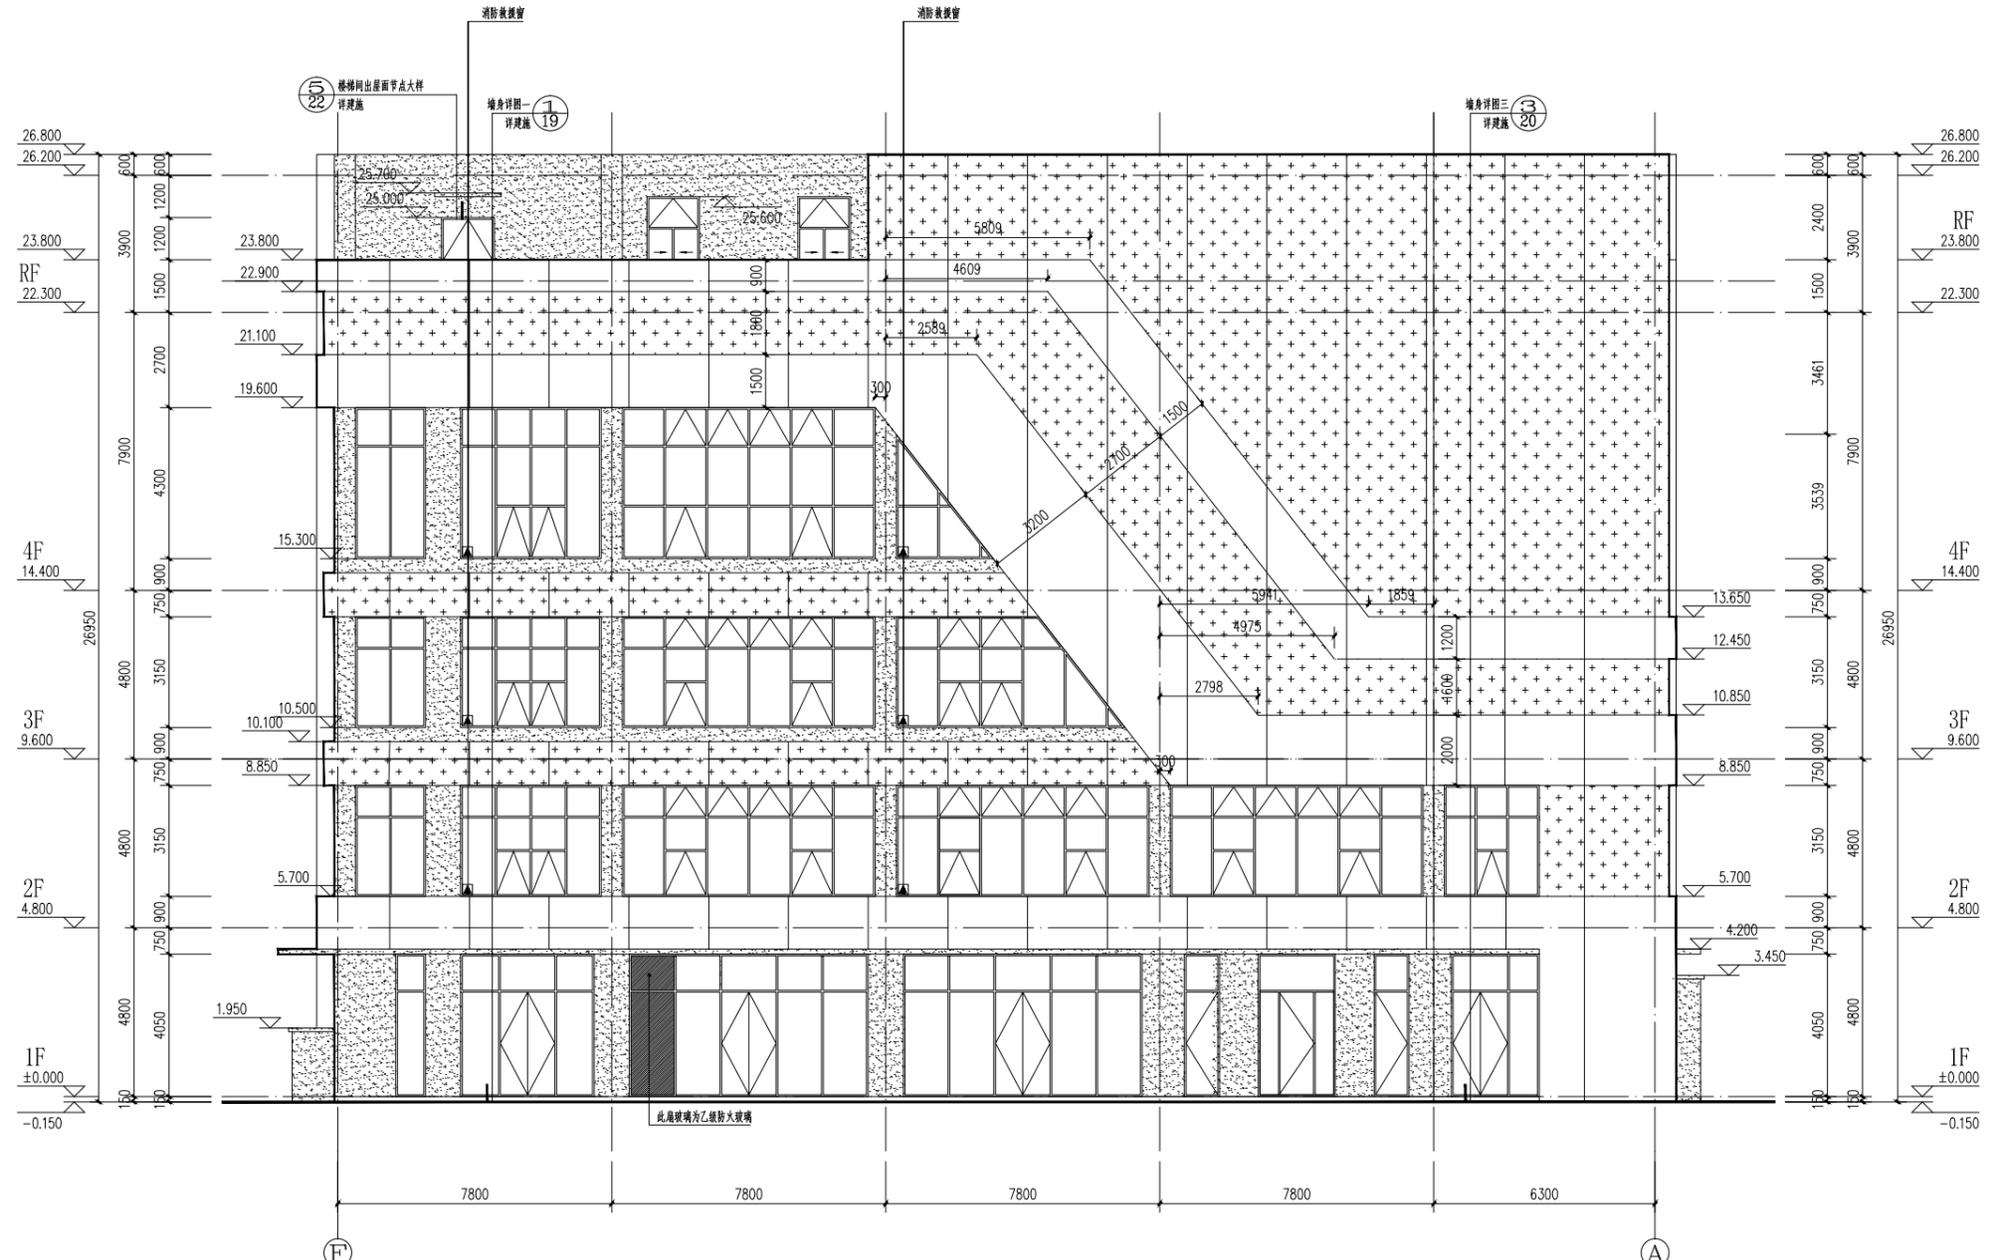

**F~A立面图** 1:100

- 图例
- 外墙1: 浅灰色金属铝板 色号:0431 7.5P9/1
  - 外墙2: 深灰色金属铝板 色号:0451 0.6P7.5/1.8
  - 外墙3: 深灰色真石漆 色号:0451 0.6P7.5/1.8

平面示意: \_\_\_\_\_ REF PLAN

<b>注册执业章</b> REGISTERED PRACTICE SEAL	
姓名:	袁林
注册证书号码:	20106200218
注册印章号码:	5102758-014
建设单位:	洛阳伊科产业投资集团有限公司
工程名称:	洛阳市伊滨区智慧信息导车系统及配套设施建设项目
子项名称:	吉庆路停车场
设计号:	Y20C-LY-002
图名:	F~A立面图

总经理	曾涛	
设计负责人	袁林	
审定	莫林英	
审核	王江	
专业负责人	袁林	
校对	朱沪凯	
设计	雷迪	

日期: 2025-06 图别: 建筑  
比例: 1:100 图号: 08  
版本号: 第一版

说明:  
1、本图版权为本设计院拥有, 任何人士如未获允许不得翻印任何部分。  
2、所有尺寸均以标注为准, 图上自行标注无效。  
3、本图需加盖本设计院工程设计出图专用章及注册章方有效。  
4、本套图纸须经国家有关部门批准方可施工。