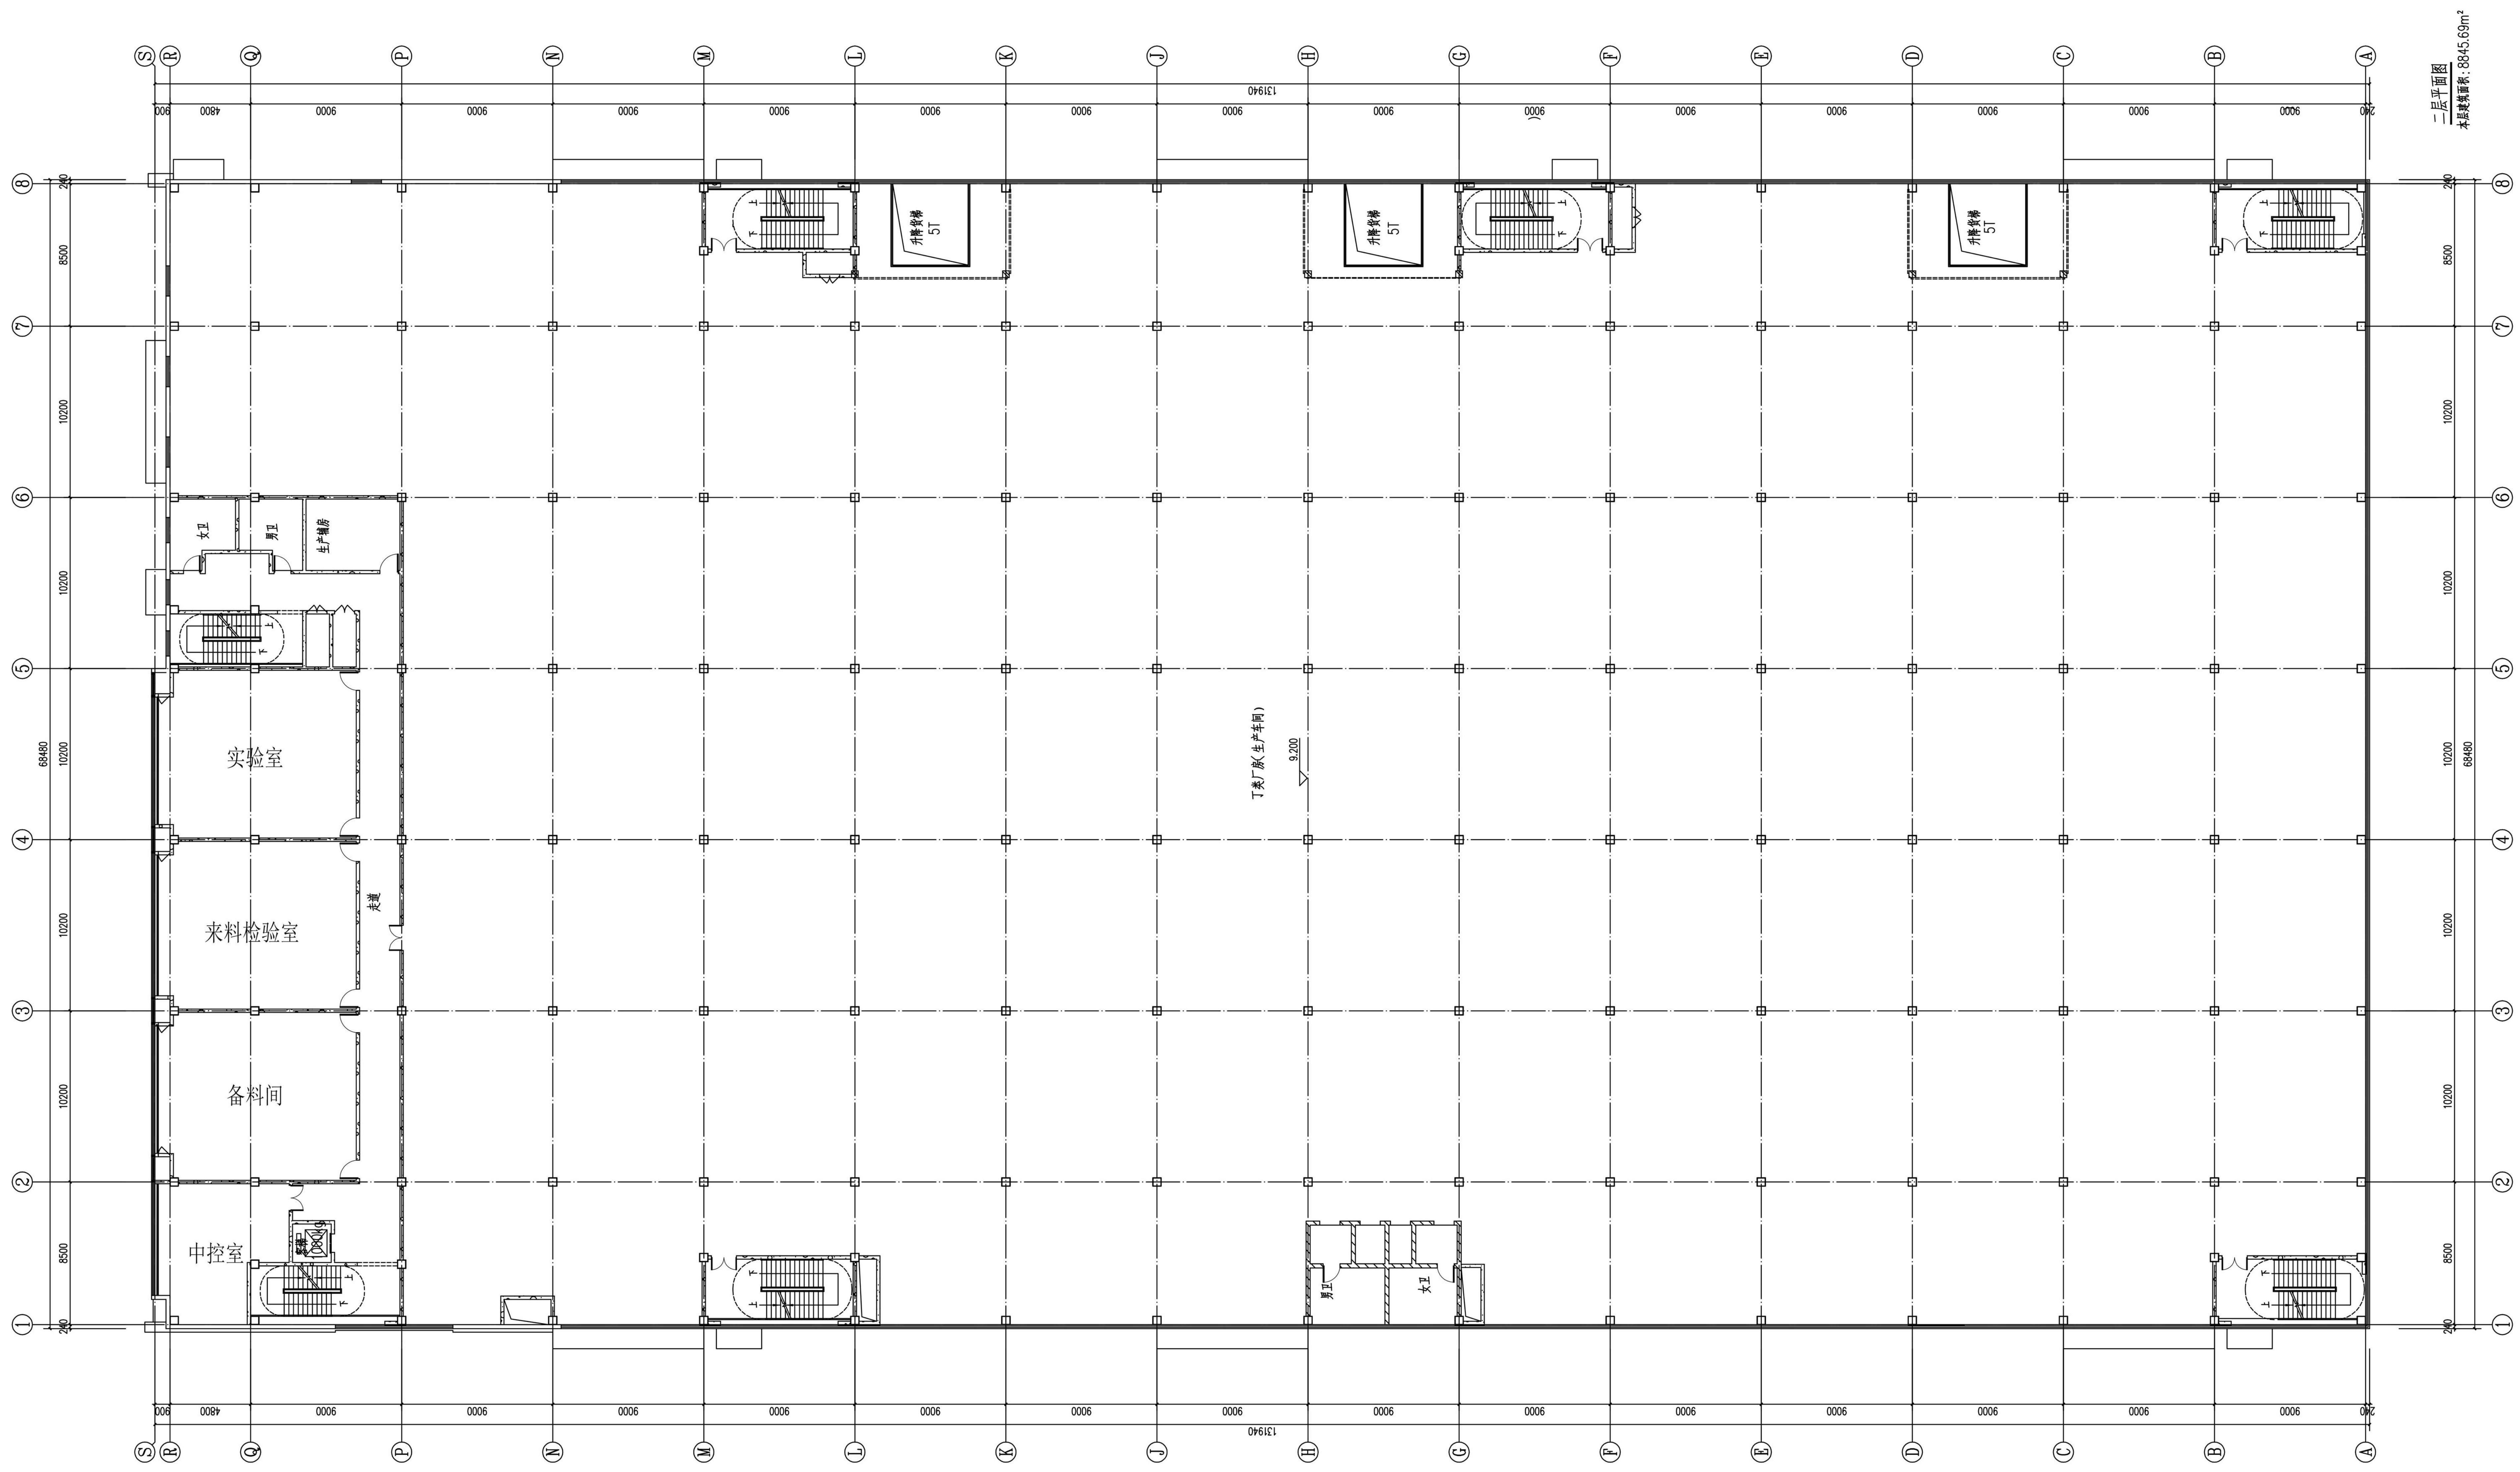
S
R
Q
P
N
M
L
K
J
H
G
F
E
D
C
B
A
1
2
3
4
5
6
7
8
131940
4800
9000
240
8500
10200
68480
升降货梯
5T
丁类厂房(生产车间)
9.200
女卫
男卫
生产辅房
上
下
实验室
来料检验室
备料间
走道
中控室

二层平面图

本层建筑面积：8845.69m²

备注 Comments

导图 GENERAL DRAWINGS

联系电话
刘院长：17649881111

审核 Verified by	校对 Checked by	设计 Designer	制图 Drawn By

设计单位 DESIGN INSTITUTE

中设建联
ZHONG SHE JIAN LIAN

中设建联工程设计有限公司

CSCE Jianlian Engineering
Design Co., Ltd

证书

建筑工程设计甲级
证书编号：A122011001-6/1
市政行业乙级
证书编号：A222011008
工程勘察专业类岩土工程（勘察）乙级
证书编号：B222015022
城乡规划编制乙级资质证书编号：
证书编号：吉自资规乙字23220030
市政行业乙级、商物粮行业（粮食工程）专业乙级
电力行业（新能源发电、送电、变电）专业乙级
风景园林工程设计专项乙级

单位出图专用章 Stamp of Design Flat

注册执业专用章 Stamp of Registration

建设单位 Client	洛阳大谷关城乡发展有限公司		
工程名称 Project Name	洛阳大谷智能制造产业园一期项目		
图纸名称 Drawing Title	3、4、5、6#厂房二层平面图		
业务号 Project No.			
审定 Approved by	刘峰	刘峰	
审核 Verified by	蒋超		
项目负责人 Project manager	战荫宝	战荫宝	
专业负责人 Profession manager	战荫宝		
校对 Checked by	张梦春	张梦春	
设计 Designer	于越洋	于越洋	
制图 Drawn By	于越洋	于越洋	
专业 Discipline	建筑	设计阶段 Stage	方案
版本编号 Version No.	01	图号 Drawing No.	
比例 Scale	1:100	日期 Date	2025.2