


专业	给排水	日期	
专业	暖通	日期	
专业	电气	日期	
专业	结构	日期	
专业	其他	日期	

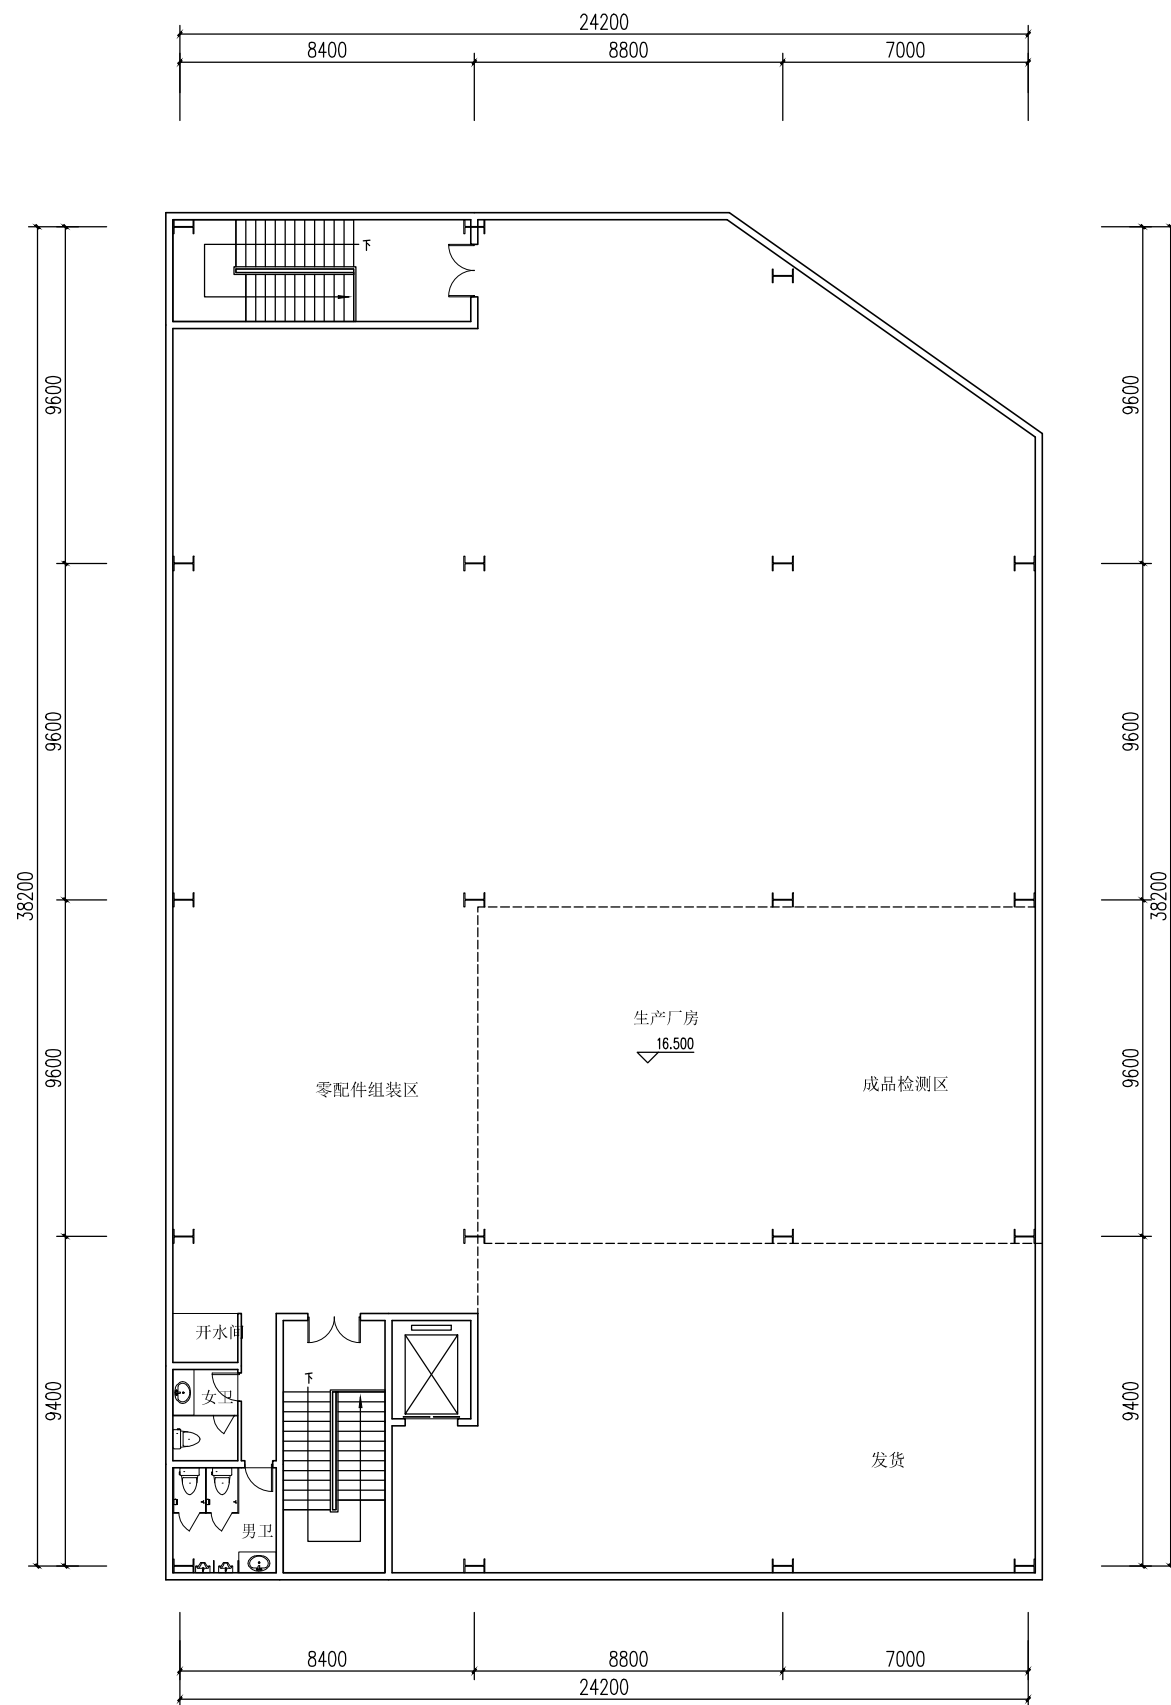

三层平面图

本层建筑面积：946.90m²



洛阳市规划建筑设计研究院

有限公司

LUO YANG PLANNING & ARCHITECTURAL
DESIGN INSTITUTE CO., LTD

城乡规划：甲级 证书编号：[建]城规编141167

建筑设计：甲级 市政道路：甲级

市政桥梁：甲级 市政排水：甲级

风景园林：甲级 人防专项：乙级

证书编号：A141009686

工程勘察：甲级 证书编号：B141009686

工程测量：甲级 证书编号：甲测资字4100207

地址 ADD.：洛阳市洛龙区开元大道56号

邮编 P.C.：471023

工程数字化信息

PROJECT DIGITAL INFORMATION

出图专用章

ISSUE

注册师用章

CHARTERED ARCHITECT/ENGINEER

建设单位 润奥供电股份有限公司

CLIENT

工程名称 润奥供电设备制造及光储一体化项目

PROJECT NAME

项目名称 2#生产厂房(丁类)

ITEM NAME

图名 三层平面图


FIGURE NAME

签字栏

SIGNATURE BAR

	实名	签名
	REAL NAME	AUTOGRAPH
总师		
CHIEF ENGINEER		
项目负责人		
PROJECT MANAGER		
专业负责人		
DISCIPLINE MANAGER		
审定		
APPROVED BY		
审核		
VERIFIED BY		
校对		
CHECKED BY		
设计		
DESIGNED BY		
制图		
DRAWN BY		
工程编号		图别 建筑
PROJECT NO.		TITLE
合同编号		图号
CONTRACT NO.		FIGURE NO.
设计阶段	方案	比例 1:200
DESIGN PHASE	SCALE	SCALE
版次	1	日期
VERSION	DATE	DATE

日期	
姓名	
姓名	
姓名	
专业	暖通
专业	电气
日期	
姓名	
姓名	
姓名	
专业	建筑
专业	结构
专业	给排水

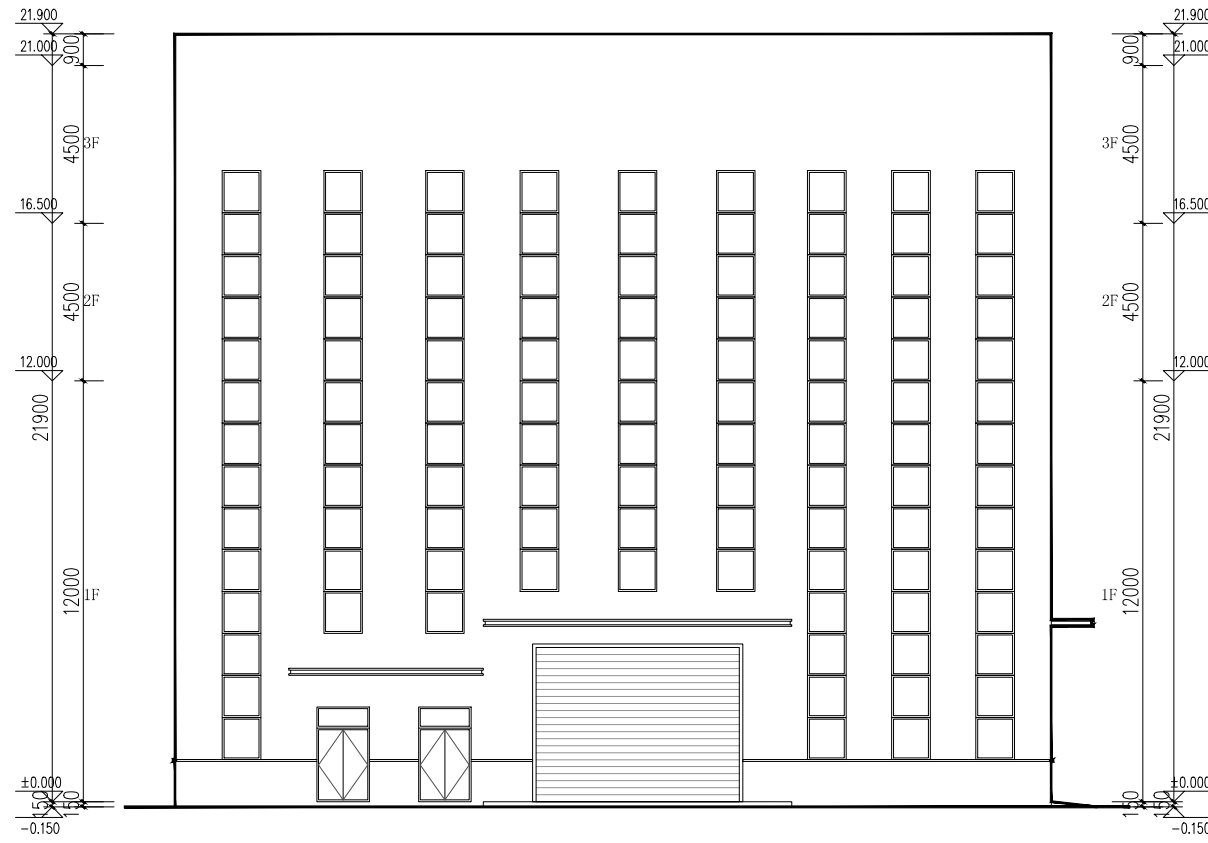

南立面图



洛阳市规划建筑设计研究院

有限公司

LUO YANG PLANNING & ARCHITECTURAL DESIGN INSTITUTE CO., LTD

城乡规划: 甲级 证书编号: [建]城规编141167

建筑设计: 甲级 市政道路: 甲级

市政桥梁: 甲级 市政排水: 甲级

风景园林: 甲级 人防专项: 乙级

证书编号: A141009686

工程勘察: 甲级 证书编号: B141009686

工程测量: 甲级 证书编号: 甲测资字4100207

地址 ADD.: 洛阳市洛龙区开元大道56号

邮编 P.C.: 471023

工程数字化信息

PROJECT DIGITAL INFORMATION

出图专用章

ISSUE

注册师用章

CHARTERED ARCHITECT/ENGINEER

建设单位 润奥供电股份有限公司

CLIENT

工程名称 润奥供电设备制造及光储一体化项目

PROJECT NAME

项目名称 2#生产厂房(丁类)

ITEM NAME

图名 南立面图

FIGURE NAME

签字栏

SIGNATURE BAR

	实名	签名
	REAL NAME	AUTOGRAPH

总师		
CHIEF ENGINEER		

项目负责人		
PROJECT MANAGER		

专业负责人		
DISCIPLINE MANAGER		

审定		
APPROVED BY		

审核		
VERIFIED BY		

校对		
CHECKED BY		

设计		
DESIGNED BY		

制图		
DRAWN BY		


工程编号		图别	建筑
PROJECT NO.		TORE	

合同编号		图号	
CONTRACT NO.		FIGURE NO.	

设计阶段	方案	比例	1:200
DESIGN PHASE		SCALE	

版次	1	日期	
VERSION		DATE	

专业	给排水	日期	
专业	暖通	日期	
专业	电气	日期	
专业	结构	日期	
专业	其他	日期	

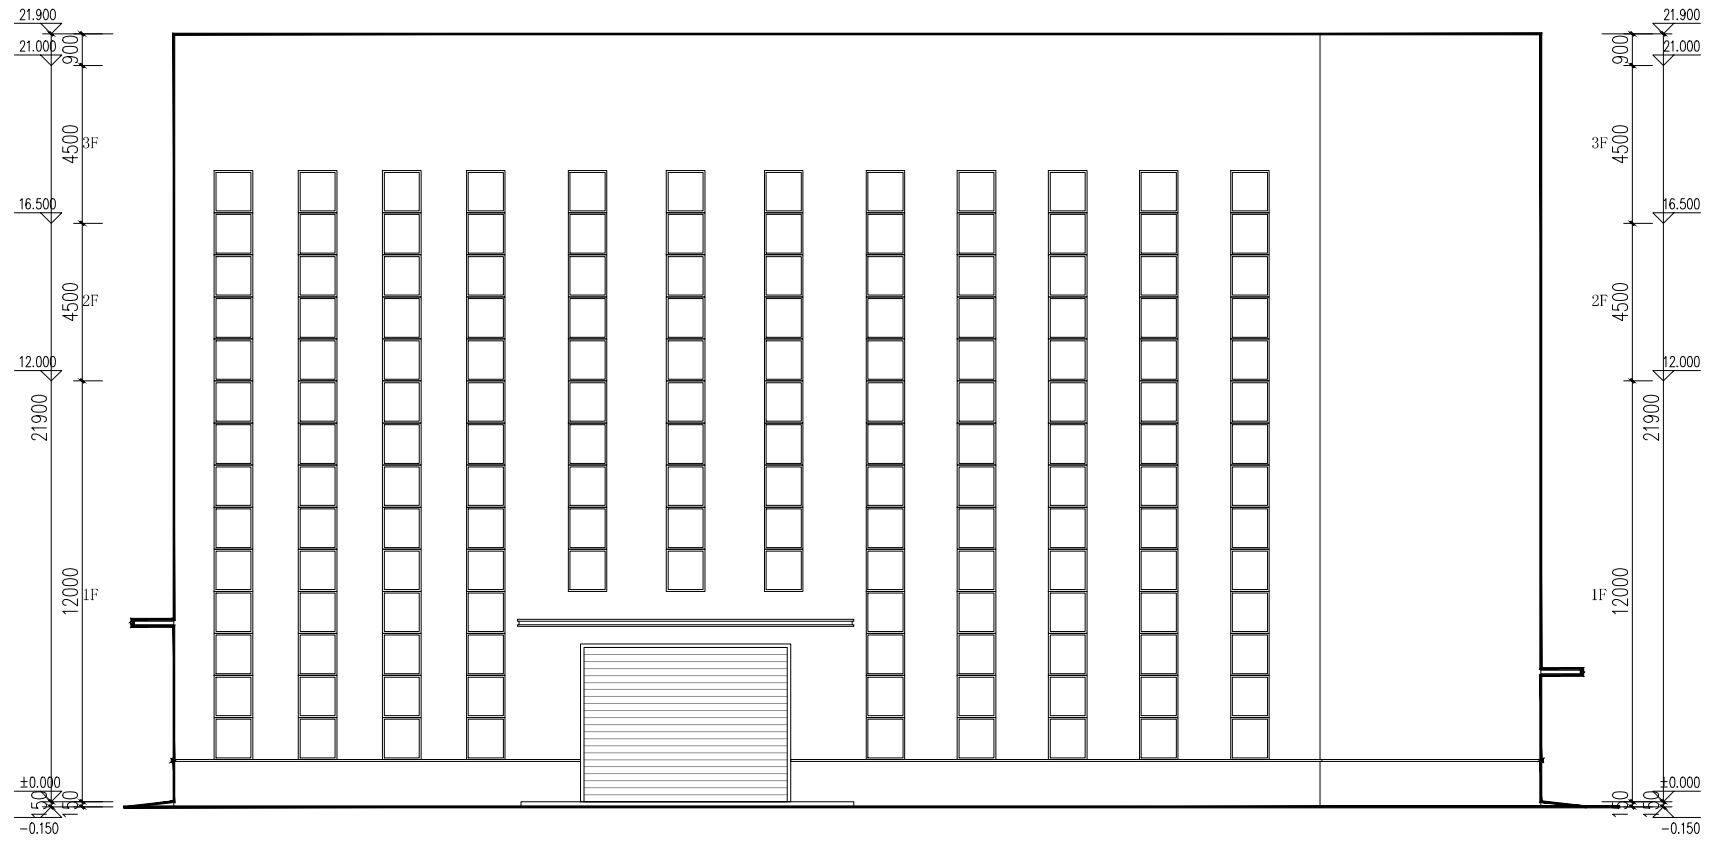

东立面图



洛阳市规划建筑设计研究院

有限公司

LUO YANG PLANNING & ARCHITECTURAL DESIGN INSTITUTE CO., LTD

城乡规划: 甲级 证书编号: [建]城规编141167

建筑设计: 甲级 市政道路: 甲级

市政桥梁: 甲级 市政排水: 甲级

风景园林: 甲级 人防专项: 乙级

证书编号: A141009686

工程勘察: 甲级 证书编号: B141009686

工程测量: 甲级 证书编号: 甲测资字4100207

地址 ADD.: 洛阳市洛龙区开元大道56号

邮编 P.C.: 471023

工程数字化信息

PROJECT DIGITAL INFORMATION

出图专用章

ISSUE

注册师用章

CHARTERED ARCHITECT/ENGINEER

建设单位 润奥供电股份有限公司

CLIENT

工程名称 润奥供电设备制造及光储一体化项目

PROJECT NAME

项目名称 2#生产厂房(丁类)

ITEM NAME

图名 东立面图

FIGURE NAME

签字栏

SIGNATURE BAR

	实名	签名
	REAL NAME	AUTOGRAPH

总师		
CHIEF ENGINEER		

项目负责人		
PROJECT MANAGER		

专业负责人		
DISCIPLINE MANAGER		

审定		
APPROVED BY		

审核		
VERIFIED BY		

校对		
CHECKED BY		

设计		
DESIGNED BY		

制图		
DRAWN BY		

工程编号		图别	建筑
PROJECT NO.		TORE	

合同编号		图号	
CONTRACT NO.		FIGURE NO.	

设计阶段	方案	比例	1:200
DESIGN PHASE		SCALE	

版次	1	日期	
VERSION		DATE	

