


地下人防工程一层平面图

人防工程

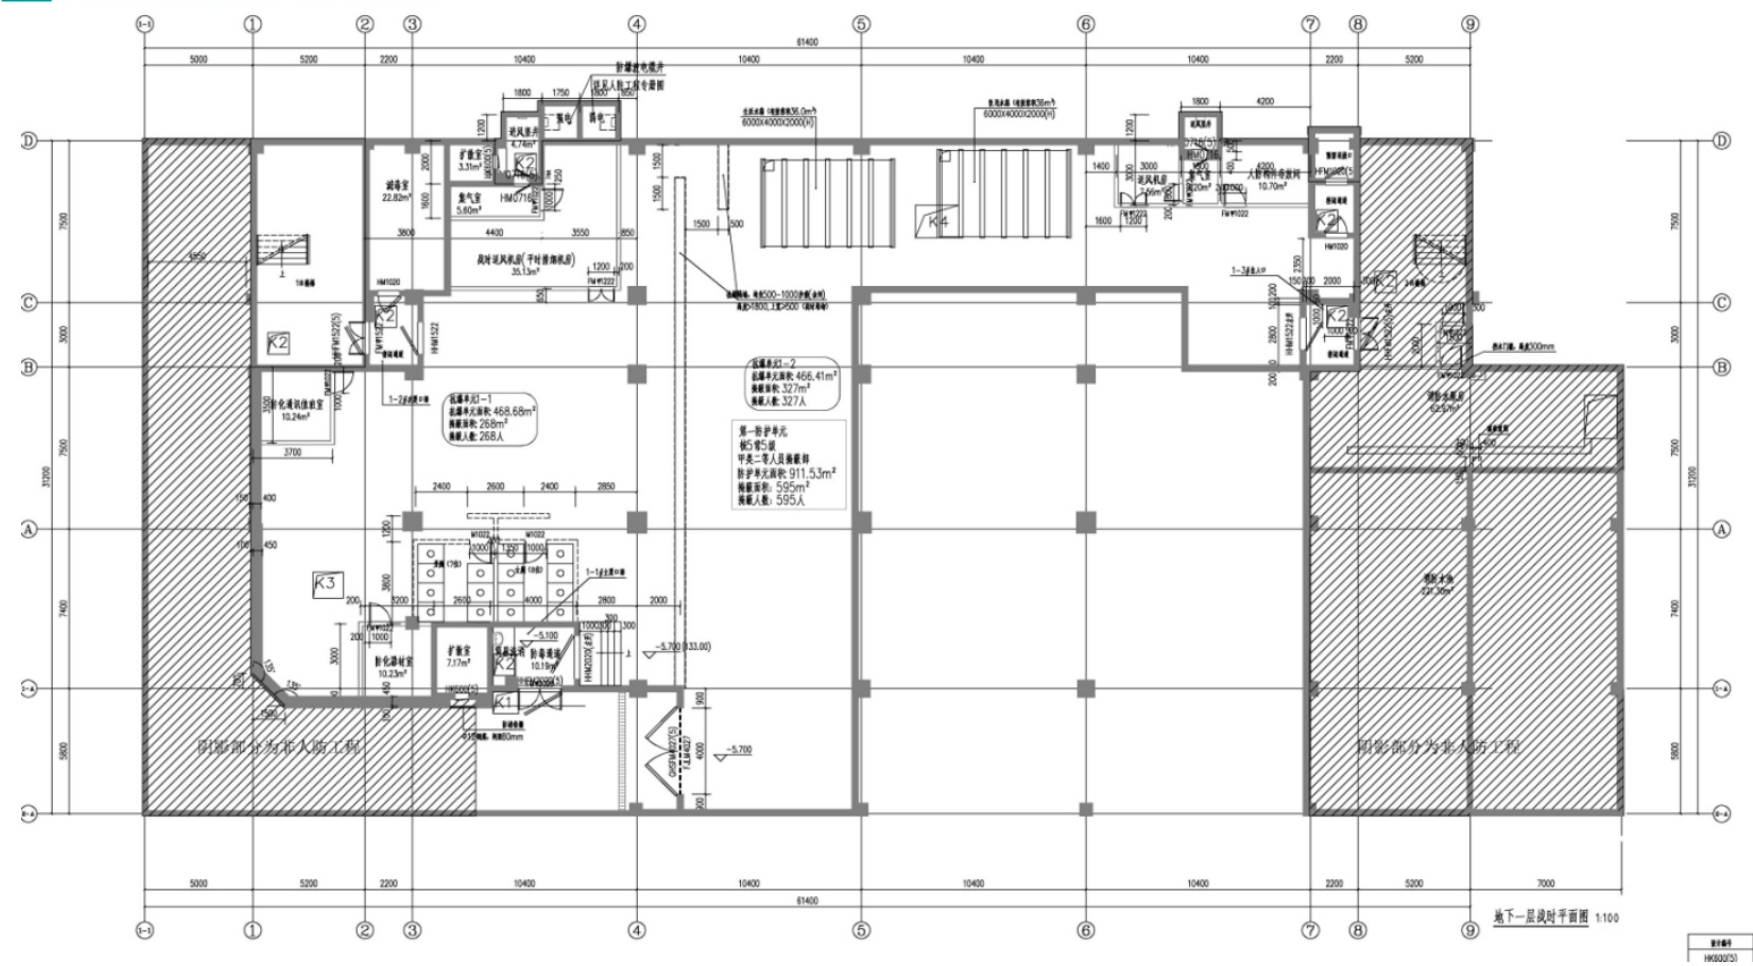

地下建筑设人防地下室。

教学楼地下一层平面图

地下一层平面图