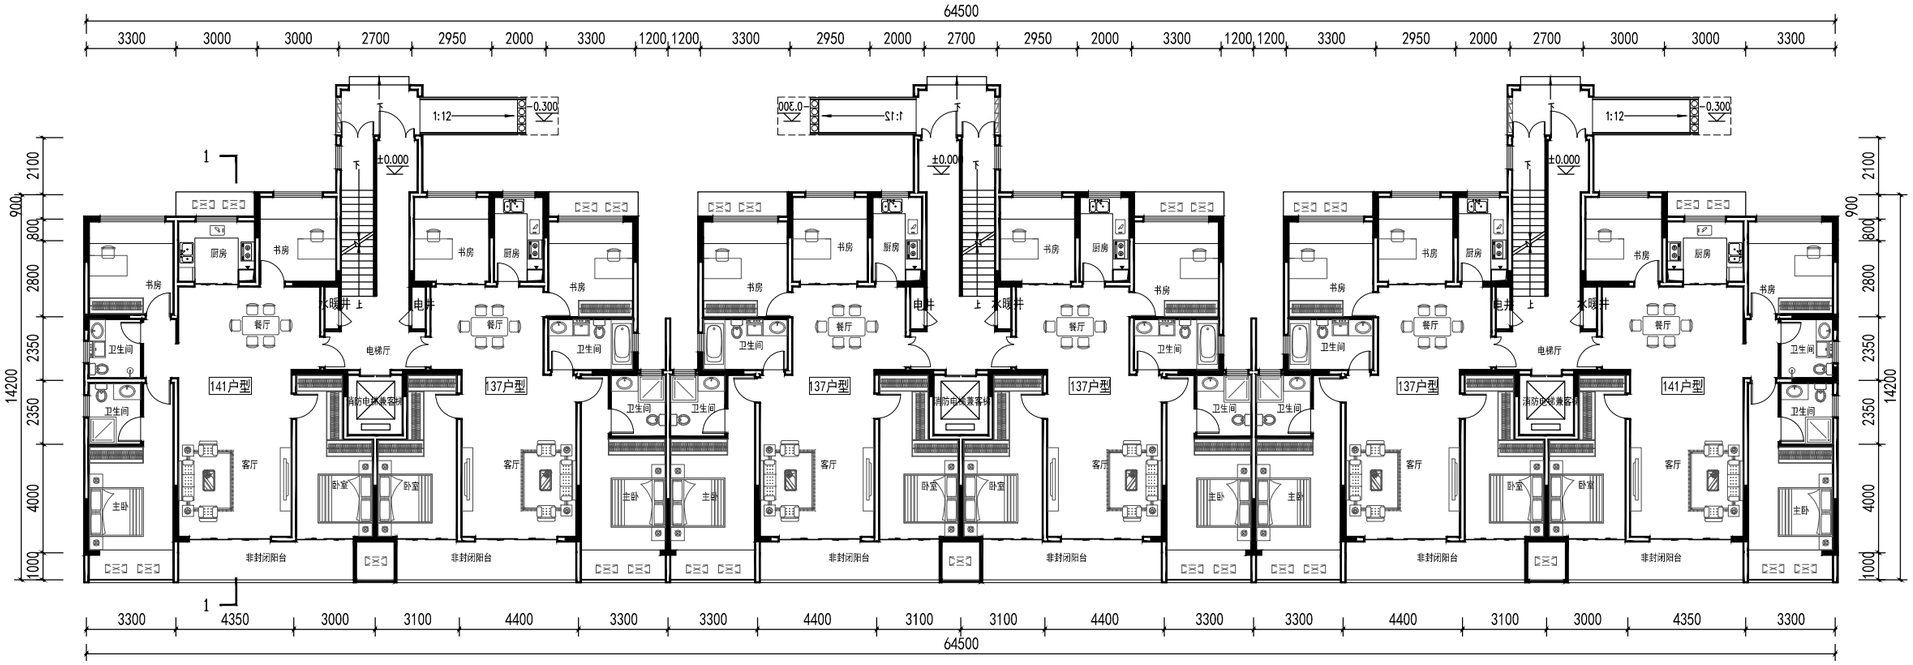


一层平面图

洛阳市规划建筑设计研究院
有限公司
LUO YANG PLANNING & ARCHITECTURAL DESIGN INSTITUTE CO., LTD

城乡规划：甲级 证书编号：[建]城规甲141167
建筑设计：甲级 市政道路：甲级
市政桥梁：甲级 市政排水：甲级
风景园林：甲级 人防专项：乙级
证书编号：A141009686
工程勘察：甲级 证书编号：B141009686
工程测量：甲级 证书编号：甲测资字4100207
地 址 ADD：洛阳市洛北开元大道55号
邮 编 P.C.：471023

工程数字化信息
PROJECT DIGITAL INFORMATION


出图专用章
STAMP

注册师用章
CERTIFIED ARCHITECT SEAL(S)

建设单位 CLIENT	洛阳市鑫和置业开发有限公司
工程名称 PROJECT NAME	开元壹品项目
项目名称 ITEM NAME	开元壹品项目
图 名 DRAWING NAME	一层平面图

签 字 栏 SIGNATURE

	实 名 ITEM NAME	签 名 SIGNATURE
总 师 CHIEF ENGINEER		
项目负责人 PROJECT MANAGER	黄家军	
专业负责人 CLASS BIM MANAGER	黄家军	
审 定 APPROVED BY	黄家军	
审 核 CHECKED BY	周少伟	
校 对 CHECKED BY	承星煜	
设 计 DESIGNED BY	王婧颖	
制 图 DRAWN BY	王婧颖	
工程编号 PROJECT NO.		出 房 建筑
合同编号 CONTRACT NO.		图 号 PLAN NO.
设计阶段 DESIGN PHASE	方案	比 例 SCALE 1:150
版 次 VERSION	1	日 期 DATE

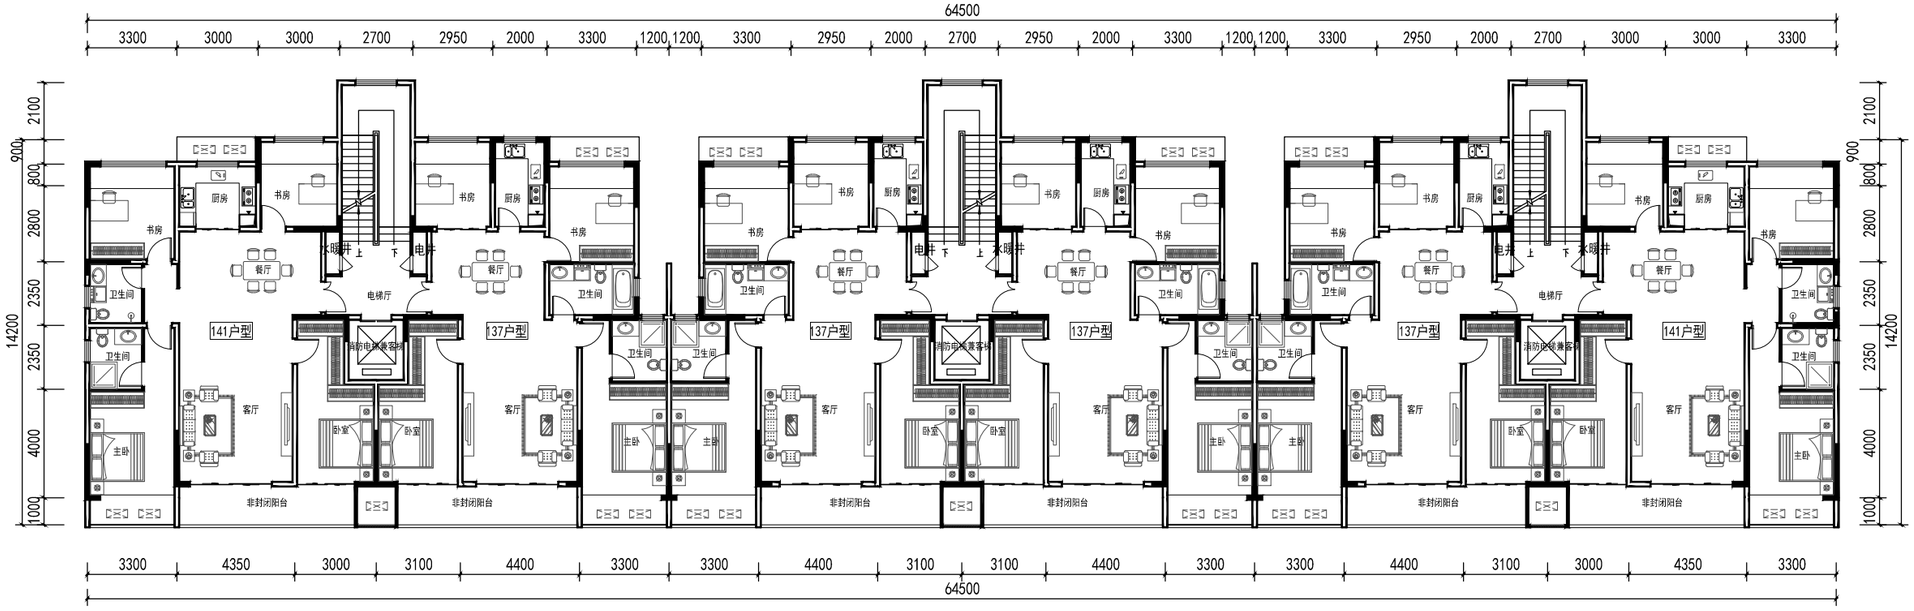

二层平面图

洛阳市规划建筑设计研究院有限公司

LUO YANG PLANNING & ARCHITECTURAL DESIGN INSTITUTE CO., LTD

城乡规划：甲级 证书编号：[建]城规甲141167
建筑设计：甲级 市政道路：甲级
市政桥梁：甲级 市政排水：甲级
风景园林：甲级 人防专项：乙级
证书编号：A141009686
工程勘察：甲级 证书编号：B141009686
工程测量：甲级 证书编号：甲测资字4100207

地址 ADD：洛阳市洛北开元大道55号
邮编 P.C.：471023

工程数字化信息
PROJECT DIGITAL INFORMATION

出图专用章
STAMP


注册师用章
CERTIFIED ARCHITECT SEAL&SIGN

建设单位 CLIENT	洛阳市鑫和置业开发有限公司
工程名称 PROJECT NAME	开元壹品项目
项目名称 PTN NAME	开元壹品项目
图　名 DRAWING NAME	二层平面图

签字栏 SIGNATURE

	实名 FULL NAME	签名 SIGNATURE
总　师 CHIEF ENGINEER		
项目负责人 PROJECT MANAGER	黄家军	
专业负责人 CLASS BIM MANAGER	黄家军	
审　定 APPROVED BY	黄家军	
审　核 CHECKED BY	周少伟	
校　对 CHECKED BY	承星煜	
设　计 DESIGNED BY	王婧颖	
制　图 DRAWN BY	王婧颖	

工程编号 PROJECT NO.		出图阶段 ISSUE PHASE	建筑
合同编号 CONTRACT NO.		图　号 DRAW NO.	
设计阶段 DESIGN PHASE	方案	比　例 SCALE	1:150
版　次 VERSION	1	日　期 DATE	

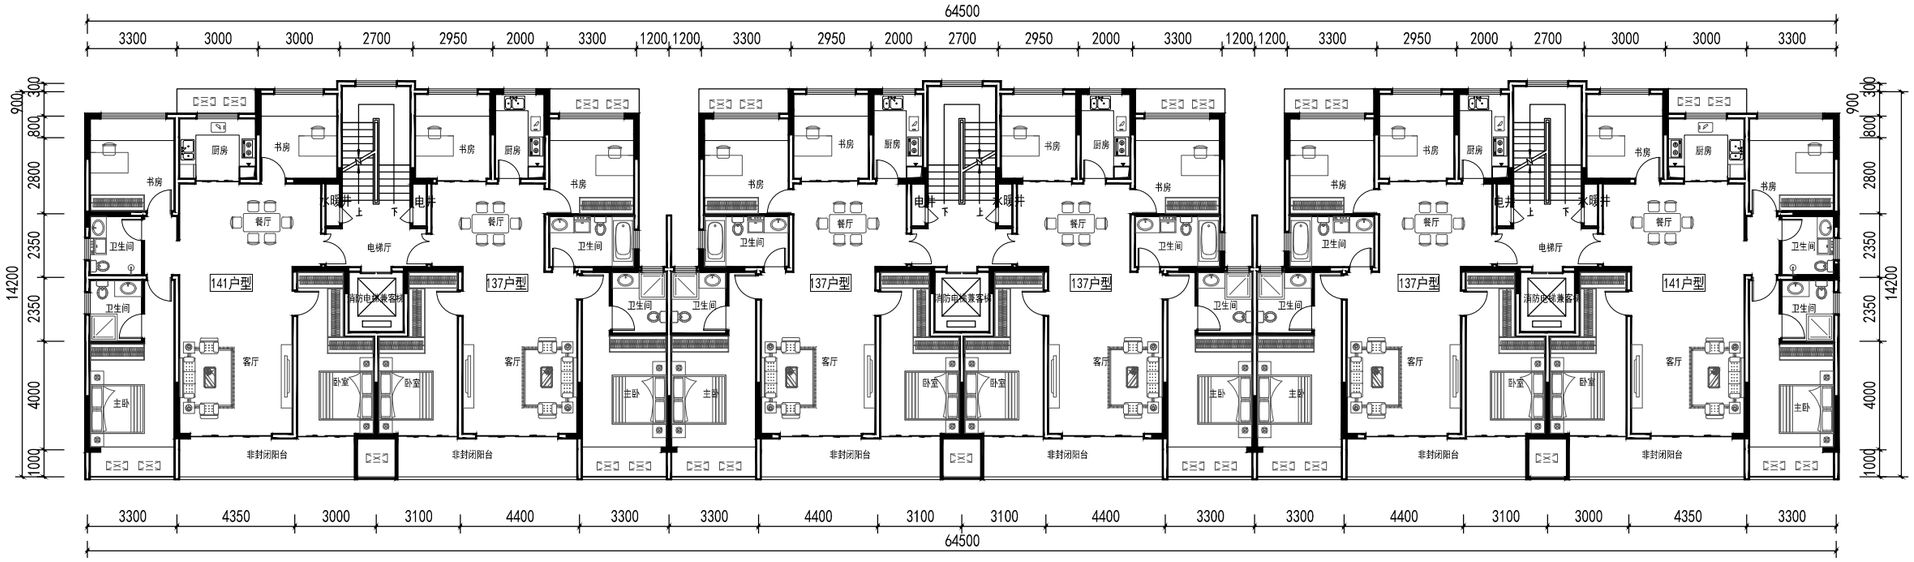

三层平面图

洛阳市规划建筑设计研究院有限公司

LUO YANG PLANNING & ARCHITECTURAL DESIGN INSTITUTE CO., LTD

城乡规划：甲级 证书编号：[建]城规甲141167
建筑设计：甲级 市政道路：甲级
市政桥梁：甲级 市政排水：甲级
风景园林：甲级 人防专项：乙级
证书编号：A141009686
工程勘察：甲级 证书编号：B141009686
工程测量：甲级 证书编号：甲测资字4100207

地址 ADD：洛阳市洛北开元大道50号
邮编 P.C.：471023

工程数字化信息
PROJECT DIGITAL INFORMATION

出图专用章
STAMP


注册师用章
CERTIFIED ARCHITECT SEAL(S)

建设单位 CLIENT	洛阳市鑫和置业开发有限公司
工程名称 PROJECT NAME	开元壹品项目
项目名称 PTN NAME	开元壹品项目
图　名 DRAWING NAME	三层平面图

签字栏 SIGNATURE

	实名 FULL NAME	签名 SIGNATURE
总　师 CHIEF ENGINEER		
项目负责人 PROJECT MANAGER	黄家军	
专业负责人 CLASS.RSP. MANAGER	黄家军	
审　定 APPROVED BY	黄家军	
审　核 CHECKED BY	周少伟	
校　对 CHECKED BY	承星煜	
设　计 DESIGNED BY	王婧颖	
制　图 DRAWN BY	王婧颖	

工程编号 PROJECT NO.		出图阶段 ISSUE PHASE	建筑
合同编号 CONTRACT NO.		图　号 DRAW. NO.	
设计阶段 DESIGN PHASE	方案	比　例 SCALE	1:150
版　次 VERSION	1	日　期 DATE	

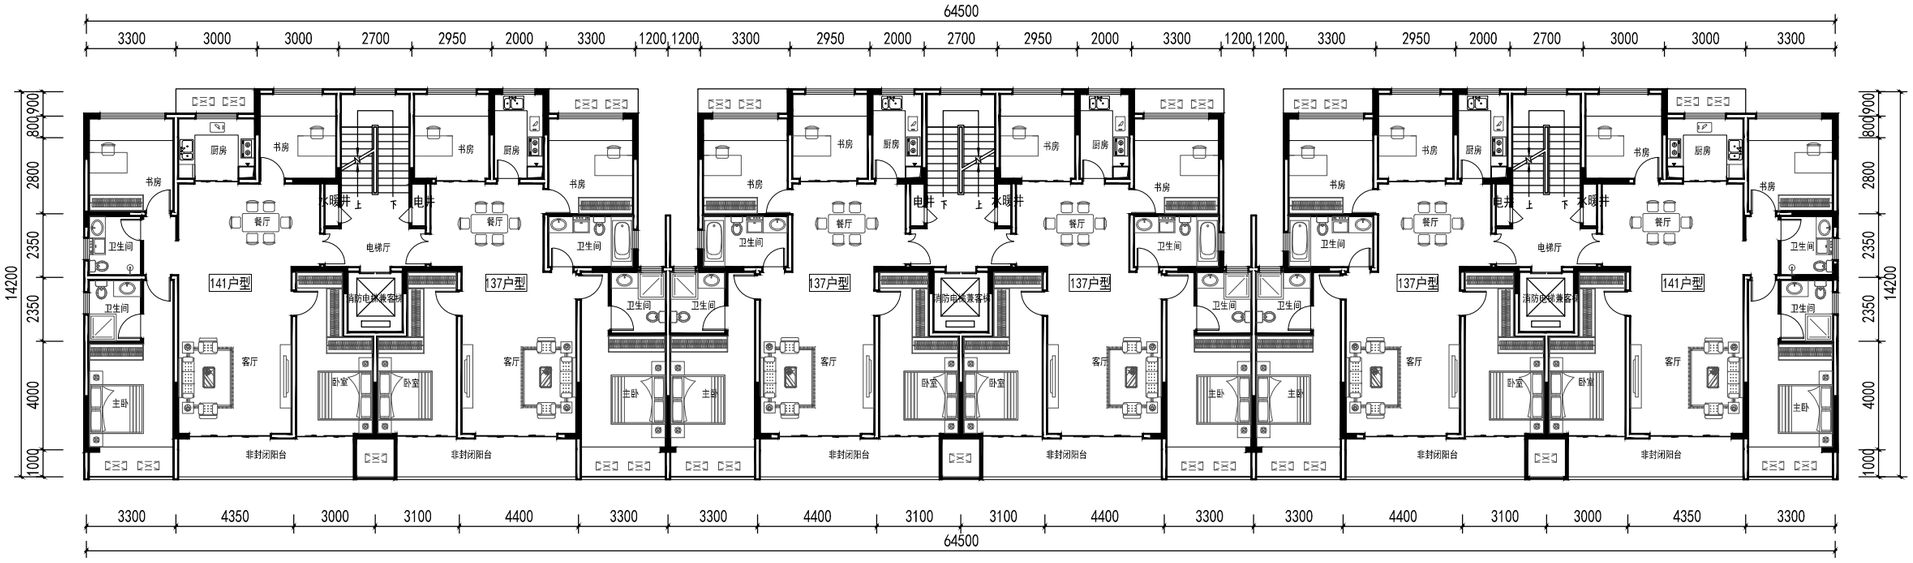

标准层平面图

洛阳市规划建筑设计研究院有限公司

LUO YANG PLANNING & ARCHITECTURAL DESIGN INSTITUTE CO., LTD

城乡规划：甲级 证书编号：[建]城规甲141167
建筑设计：甲级 市政道路：甲级
市政桥梁：甲级 市政排水：甲级
风景园林：甲级 人防专项：乙级
证书编号：A141009686
工程勘察：甲级 证书编号：B141009686
工程测量：甲级 证书编号：甲测资字4100207

地址 ADD：洛阳市洛北开元大道50号
邮编 P.C.：471023

工程数字化信息
PROJECT DIGITAL INFORMATION

出图专用章
STAMP


注册师用章
CERTIFIED ARCHITECT SEAL&SIGN

建设单位 CLIENT	洛阳市鑫和置业开发有限公司
工程名称 PROJECT NAME	开元壹品项目
项目名称 ITEM NAME	开元壹品项目
图 名 DRAWING NAME	标准层平面图

签字栏 SIGNATURE

	实名 FULL NAME	签名 SIGNATURE
总 师 CHIEF ENGINEER		
项目负责人 PROJECT MANAGER	黄家军	
专业负责人 CLASS.OR.DES. MANAGER	黄家军	
审 定 APPROVED BY	黄家军	
审 核 CHECKED BY	周少伟	
校 对 CHECKED BY	承星煜	
设 计 DESIGNED BY	王婧颖	
制 图 DRAWN BY	王婧颖	

工程编号 PROJECT NO.		出 房	建筑
合同编号 CONTRACT NO.		图 号 FIGURE NO.	
设计阶段 DESIGN PHASE	方案	比 例 SCALE	1:150
版 次 VERSION	1	日 期 DATE	

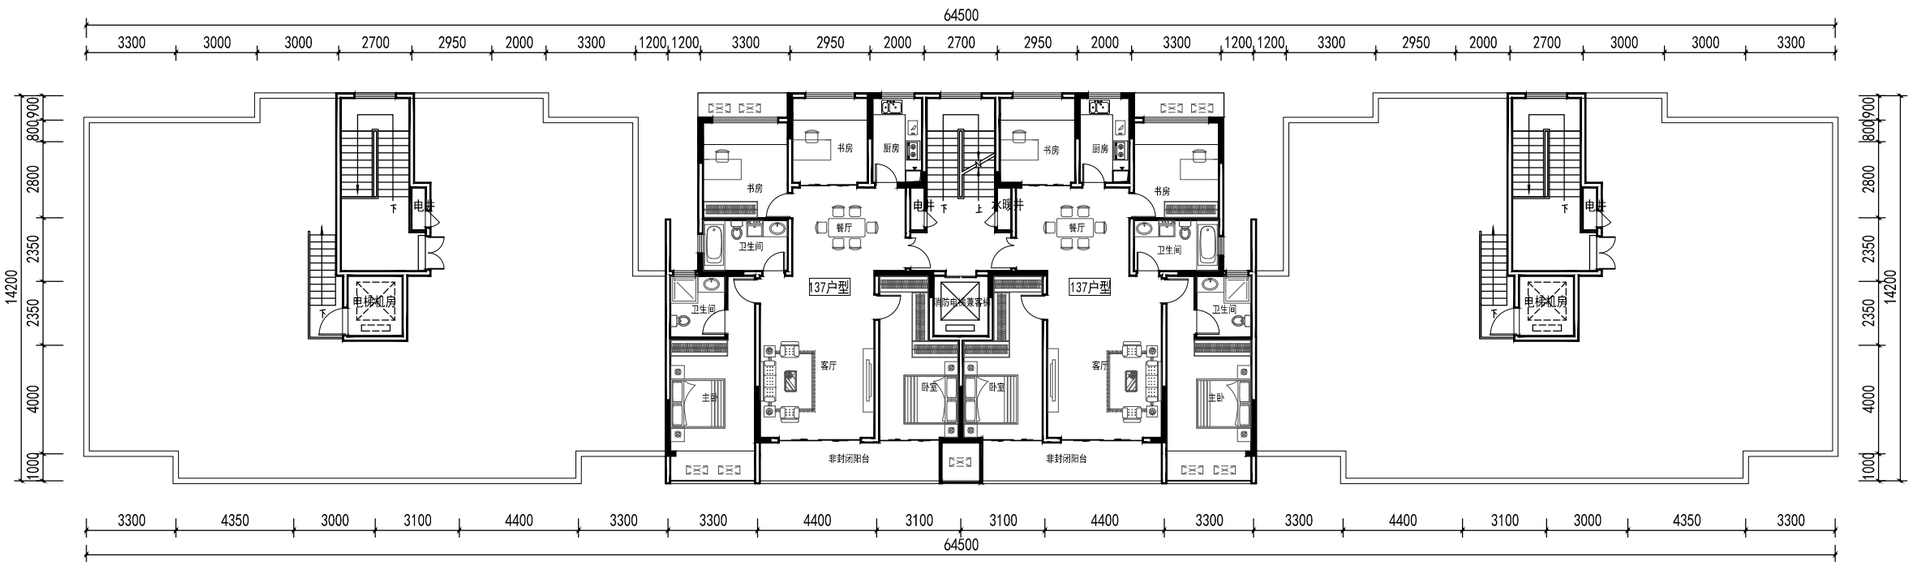

九层平面图

洛阳市规划建筑设计研究院

有限公司

LUO YANG PLANNING & ARCHITECTURAL DESIGN INSTITUTE CO., LTD

城乡规划：甲级 证书编号：[建]城规编141167
建筑设计：甲级 市政道路：甲级
市政桥梁：甲级 市政排水：甲级
风景园林：甲级 人防专项：乙级
证书编号：A141009686
工程勘察：甲级 证书编号：B141009686
工程测量：甲级 证书编号：甲测资字4100207
地 址 ADD：洛阳市洛北开元大道55号
邮 编 P.C：471023

工程数字化信息
PROJECT DIGITAL INFORMATION

出图专用章
STAMP

注册师用章
CERTIFIED ARCHITECT ENGINEER


建设单位 洛阳市鑫和置业开发有限公司

工程名称 PROJECT NAME	开元壹品项目
项目名称 ITEM NAME	开元壹品项目
图 名 ITEM NAME	九层平面图

签字栏

	姓 名	签 名
总 师 CHIEF ENGINEER		
项目负责人 PROJECT RESPONSIBLE	黄家军	
专业负责人 DESIGN RESPONSIBLE	黄家军	
审 定 APPROVED BY	黄家军	
审 核 CHECKED BY	周少伟	
校 对 CHECKED BY	承星煜	
设 计 DESIGNED BY	王焰颖	
制 图 DRAWN BY	王焰颖	

工程编号 PROJECT NO.		图 别	建筑
合同编号 CONTRACT NO.		图 号	
设计阶段 DESIGN PHASE	方案	比 例 SCALE	1:150
版 次 VERSION	1	日 期 DATE	

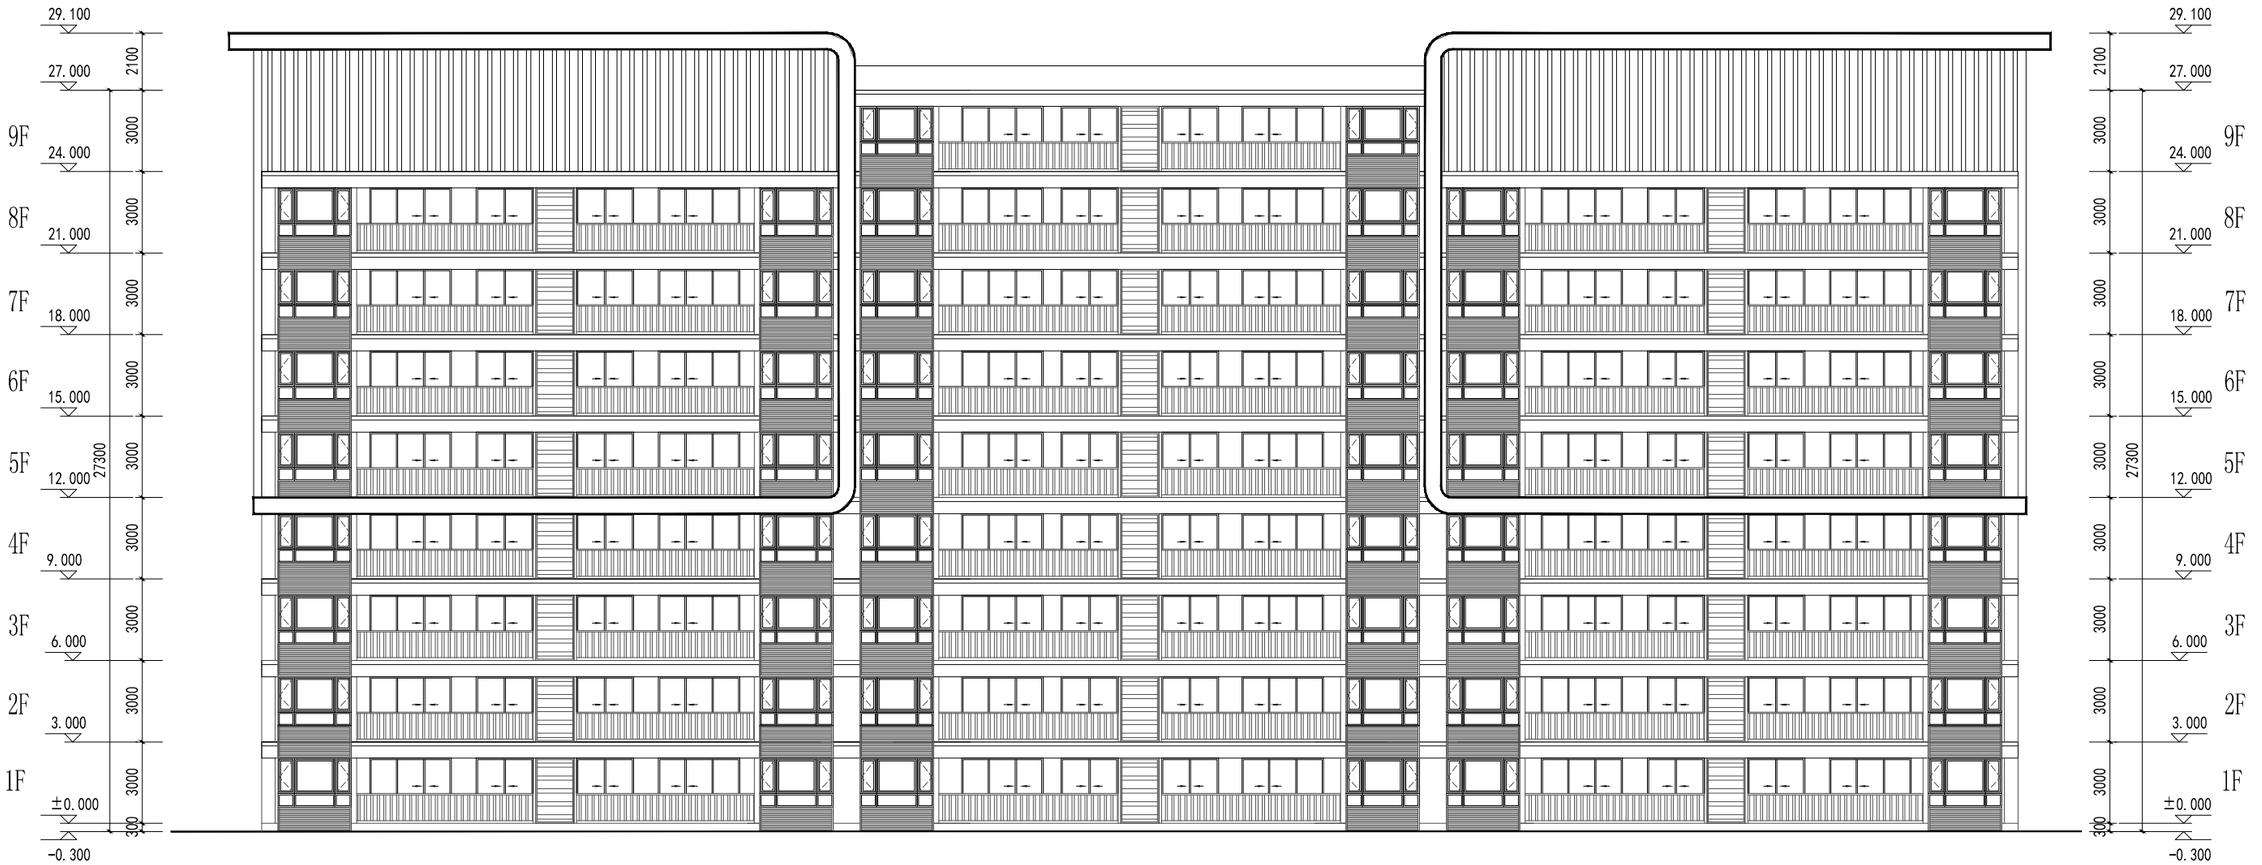

南立面图

洛阳市规划建筑设计研究院
有限公司
LUO YANG PLANNING & ARCHITECTURAL DESIGN INSTITUTE CO., LTD

城乡规划：甲级 证书编号：[建]城规编141167
建筑设计：甲级 市政道路：甲级
市政给排：甲级 市政排水：甲级
风景园林：甲级 人防专项：乙级
证书编号：A141009686
工程勘察：甲级 证书编号：B141009686
工程测量：甲级 证书编号：甲测资字4100207
地址 ADD：洛阳市洛龙区开元大道与中州路西南角
邮编 P.C.：471023

工程数字化信息
PROJECT DIGITAL INFORMATION

出图专用章
SEAL

注册师用章
CERTIFIED ARCHITECT/ENGINEER

建设单位 洛阳市鑫和置业开发有限公司
CLIENT

工程名称 开元壹品项目
PROJECT NAME


项目名称 开元壹品项目
SUB NAME

图 名 南立面图
TITLE NAME

签字栏
SIGNATURE

	实 名	签 名
总 师 CHIEF ENGINEER		
项目负责人 PROJECT MANAGER	黄家军	
专业负责人 CRAFTING MANAGER	黄家军	
审 定 AUTHORIZE BY	黄家军	
审 核 EXAMINED BY	周少伟	
校 对 CHECKED BY	承星煜	
设 计 DESIGNED BY	王培颖	
制 图 DRAWN BY	王培颖	

工程编号 PROJECT NO.		图 别 TYPE	建筑
合同编号 CONTRACT NO.		图 号 BASIC NO.	
设计阶段 DESIGN PHASE	方案	比 例 SCALE	1:150
版 次 REVISED	1	日 期 DATE	

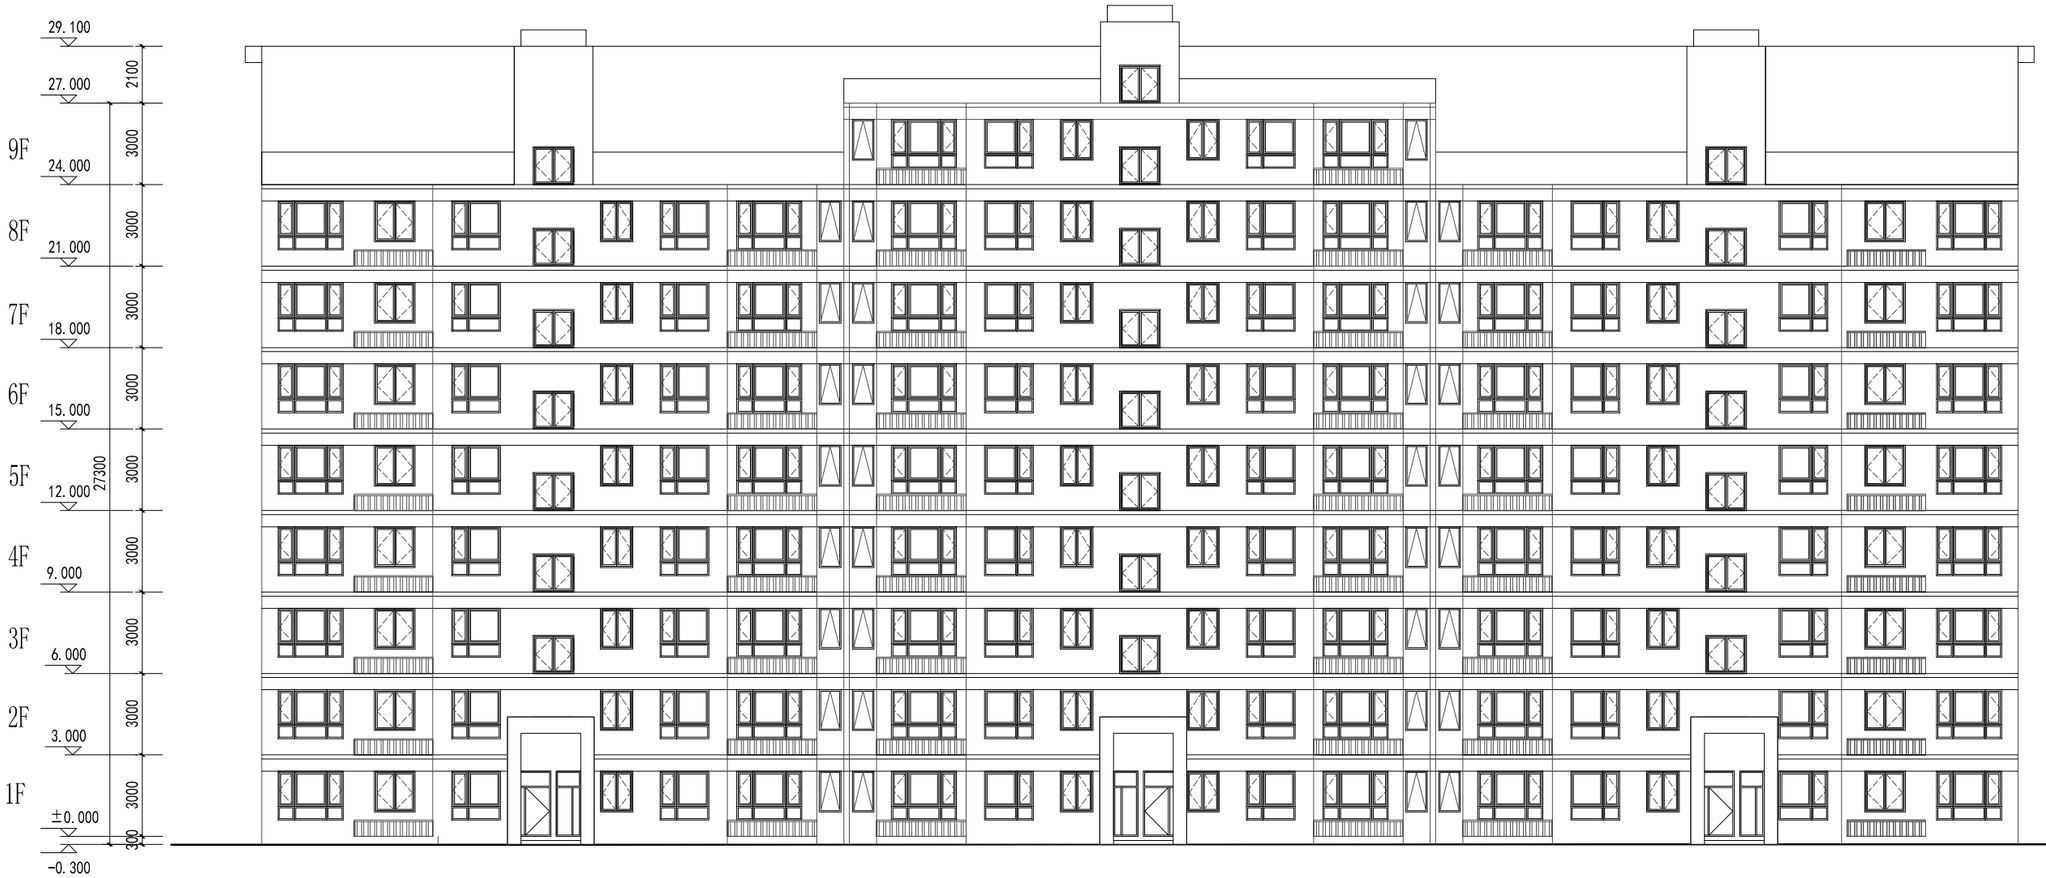

北立面图

洛阳市规划建筑设计研究院

有限公司

LUO YANG PLANNING & ARCHITECTURAL DESIGN INSTITUTE CO., LTD

城乡规划：甲级 证书编号：[建]城规编141167

建筑设计：甲级　　市政道路：甲级

市政桥梁：甲级　　市政排水：甲级

风景园林：甲级　　人防专项：乙级

证书编号：A141009686

工程勘察：甲级 证书编号：B141009686

工程测量：甲级 证书编号：甲测资字41100207

地址 ADD：洛阳市洛龙区开元大道与学

邮 编 P.C：471023

工程数字化信息

出图专用章

注册师用章

建设单位 洛阳市鑫和置业开发有限公司


工程名称 开元壹品项目

项目名称 开元壹品项目


图 名 北立面图

签字栏		
	实 名	签 名
总 师		
项目负责人	黄家军	
专业负责人	黄家军	
审 定	黄家军	
审 核	周少伟	
校 对	承星煜	
设 计	王培颖	
制 图	王培颖	

工程编号		图 别	建筑
合同编号		图 号	
设计阶段	方案	比 例	1:150
版 次	1	日 期	

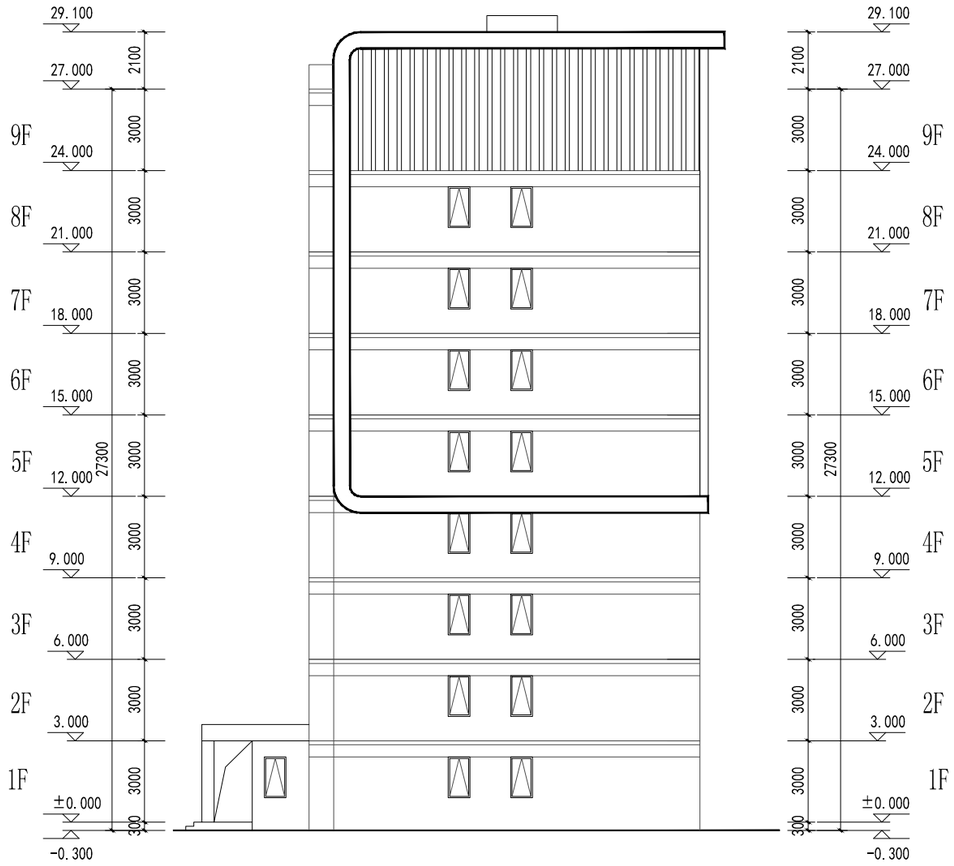

西立面图

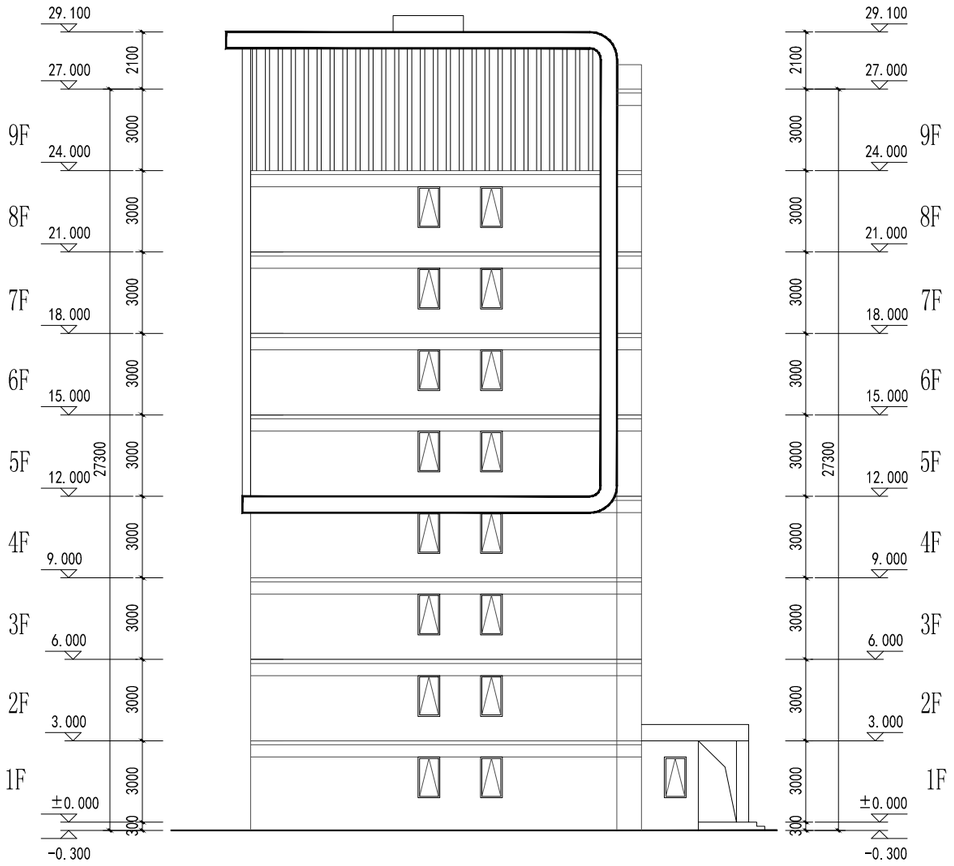

东立面图

洛阳市规划建筑设计研究院
有限公司
LUO YANG PLANNING & ARCHITECTURAL DESIGN INSTITUTE CO., LTD

城乡规划：甲级 证书编号：[建]城规编141167
建筑设计：甲级 市政道路：甲级
市政桥梁：甲级 市政排水：甲级
风景园林：甲级 人防专项：乙级
证书编号：A141009686
工程勘察：甲级 证书编号：B141009686
工程测量：甲级 证书编号：甲测资字41000207
地址 ADD：洛阳市洛龙区开元大道与中州东路交叉口，471023

工程数字化信息
PROJECT DIGITAL INFORMATION

出图专用章
SEALED

注册师用章
CHARTERED ARCHITECT ENGINEER

建设单位 洛阳市鑫和置业开发有限公司


工程名称 开元壹品项目

项目名称 开元壹品项目

图 名 倒立面图

签字栏 SIGNATURE	实 名 REAL NAME	签 名 SIGNATURE
总 师 CHIEF ENGINEER		
项目负责人 PROJECT MANAGER	黄家军	
专业负责人 DETAILING MANAGER	黄家军	
审 定 APPROVED BY	黄家军	
审 核 APPROVED BY	周少伟	
校 对 CHECKED BY	承星煜	
设 计 SOURCE BY	王培颖	
制 图 DRAWN BY	王培颖	

工程编号 PROJECT NO.		图 别 TYPE	建筑
合同编号 CONTRACT NO.		图 号 FIGURE NO.	
设计阶段 DESIGN PHASE	方案	比 例 SCALE	1:150
版 次 REVISION	1	日 期 DATE	

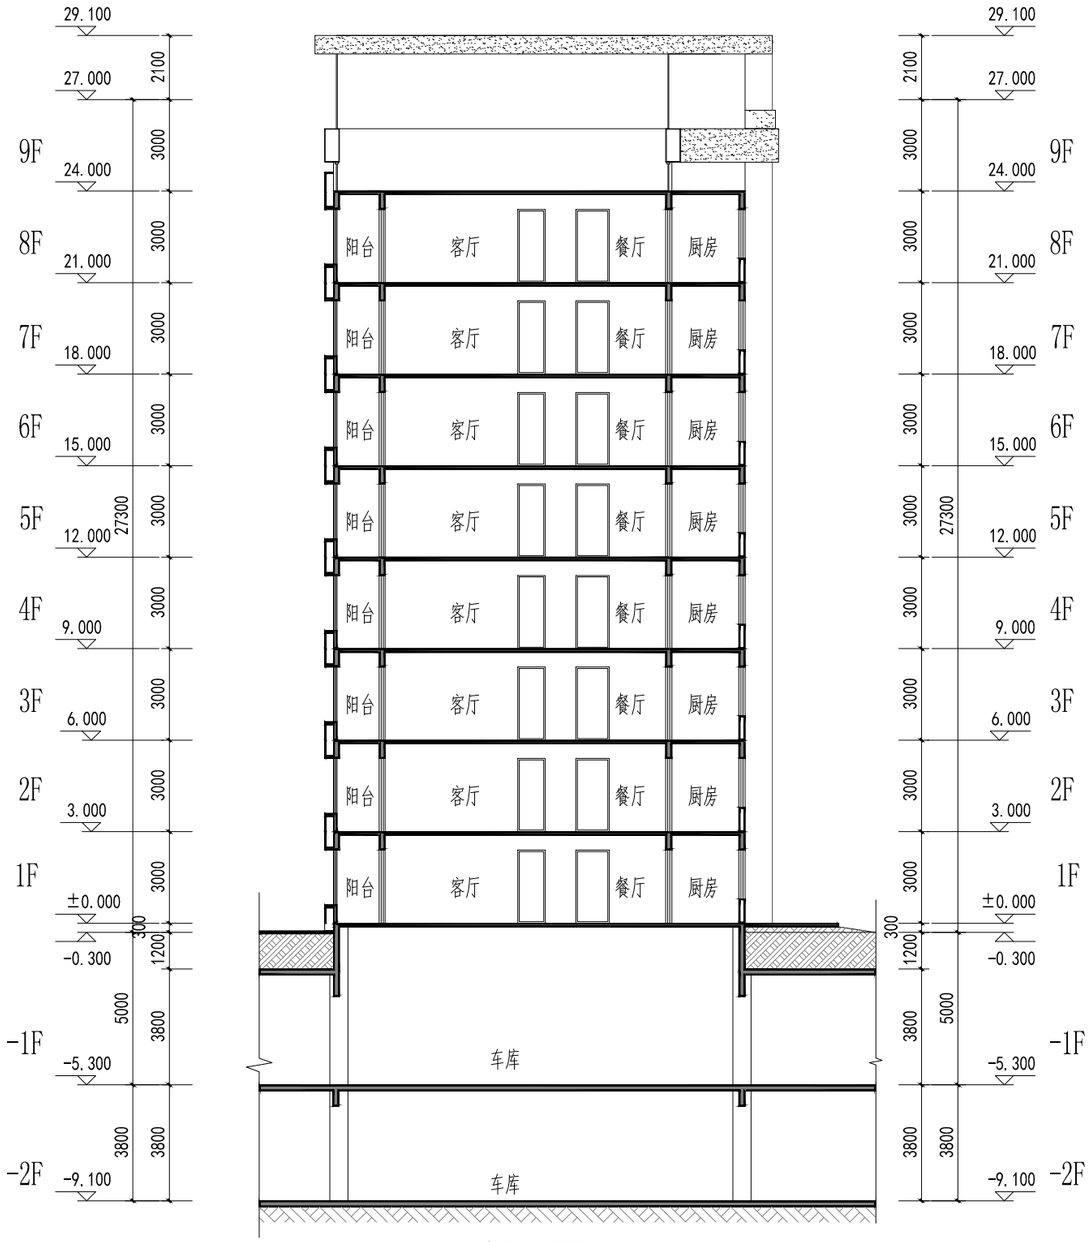

1-1剖面图

洛阳市规划建筑设计研究院

有限公司

LUO YANG PLANNING & ARCHITECTURAL DESIGN INSTITUTE CO.,LTD

城乡规划：甲级 证书编号：[建]城规编141167
建筑设计：甲级 市政道路：甲级
市政桥梁：甲级 市政排水：甲级
风景园林：甲级 人防专项：乙级
证书编号：A141009686
工程勘察：甲级 证书编号：B141009686
工程测量：甲级 证书编号：甲测资字4100207

地 址 ADD.：洛阳市洛龙区开元大道56号
邮 编 P.C.：471023

工程数字化信息
PROJECT DIGITAL INFORMATION

出图专用章
ISSUE

注册师用章
CHARTERED ARCHITECT/ENGINEER

建设单位 洛阳市鑫和置业开发有限公司
CLIENT

工程名称 PROJECT NAME：开元壹品项目

项目名称 ITEM NAME：开元壹品项目

图 名 FIGURE NAME：剖面图

签字栏 SIGNATURE BAR

	实名 REAL NAME	签名 AUTOGRAPH
总师 CHIEF ENGINEER		
项目负责人 PROJECT MANAGER	黄家军	
专业负责人 DISCIPLINE MANAGER	黄家军	
审定 APPROVED BY	黄家军	
审核 VERIFIED BY	周少伟	
校对 CHECKED BY	承星煜	
设计 DESIGNED BY	王婧颖	
制图 DRAWN BY	王婧颖	

工程编号 PROJECT NO.		图别 TYPE	建筑
合同编号 CONTRACT NO.		图号 FIGURE NO.	
设计阶段 DESIGN PHASE	方案	比例 SCALE	1:200
版次 VERSION	1	日期 DATE	

专业	姓名	签名	日期
建筑			
结构			
给水			
暖通			
电气			