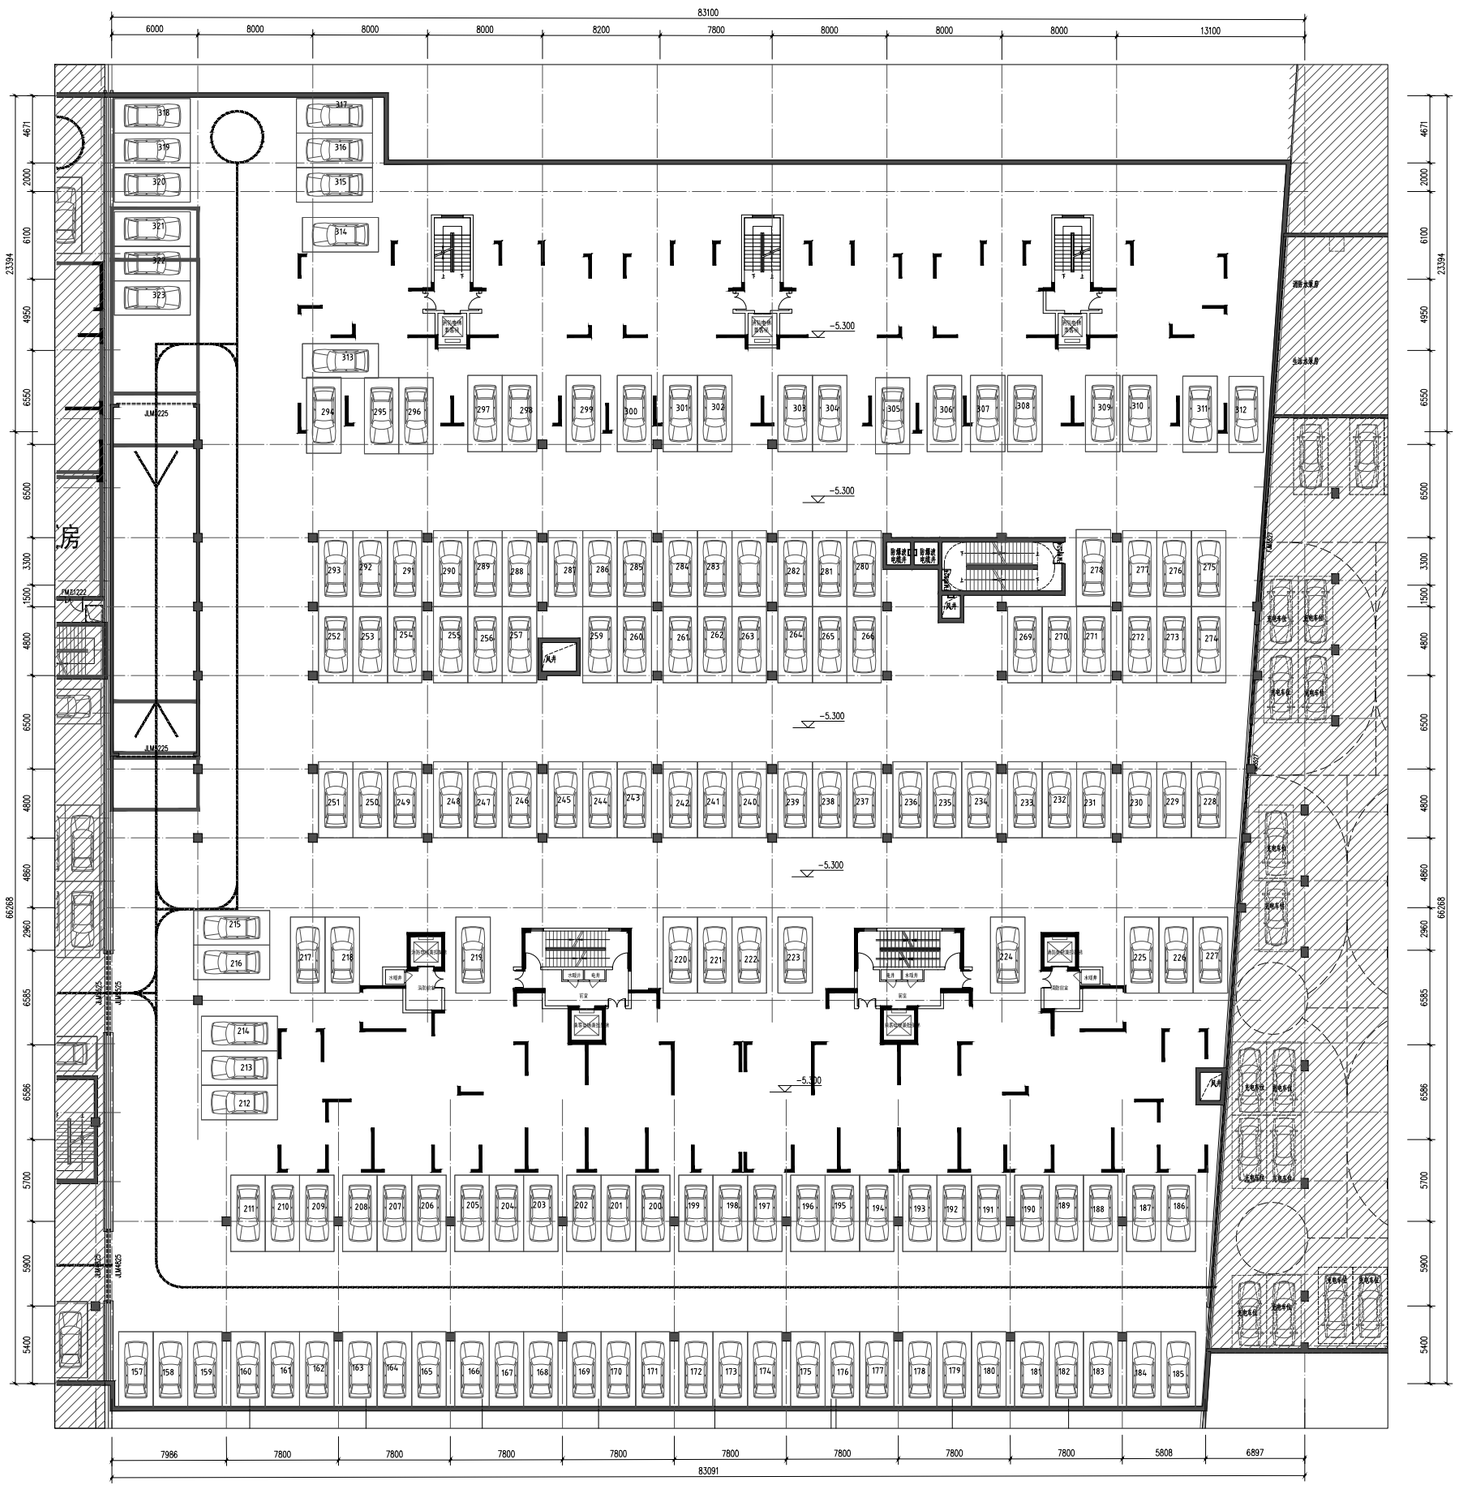


地下一层平面图　1:200

洛阳市规划建筑设计研究院

有限公司

LUO YANG PLANNING & ARCHITECTURAL DESIGN INSTITUTE CO., LTD

城乡规划：甲级 证书编号：自资规甲字[2014]01号
建筑设计：甲级　市政道路：甲级
市政桥梁：甲级　市政排水：甲级
风景园林：甲级　人防专项：乙级
证书编号：A141A00928
工程勘察：甲级 证书编号：B141A00928
工程测量：甲级 证书编号：甲测资字4110005号

地 址 ADD.：洛阳市洛龙区开元大道56号
邮 编 P.C.：471023

工程数字化信息
PROJECT DIGITAL INFORMATION

出图专用章
SEAL


注册师用章
REGISTERED ARCHITECT/ ENGINEER

建设单位 CLIENT	洛阳市鑫和置业有限公司
工程名称 PROJECT NAME	开元壹品项目 7# 8#楼
项目名称 ITEM NAME	人防地下室
图 名 FIGURE NAME	地下一层平面图

签字栏
SIGNATURE BAR

	实 名 FULL NAME	签 名 SIGNATURE
总 师 CHIEF ENGINEER		
项目负责人 PROJECT MANAGER	黄家军	
专业负责人 LEADING ENGINEER	承星煜	
审 定 APPROVED BY	黄家军	
审 核 VERIFIED BY	王中洲	
校 对 CHECKED BY	周少伟	
设 计 DESIGNED BY	王小龙	
制 图 DRAWN BY	王小龙	

工程编号 PROJECT NO.		图 别 CODE	建筑
合同编号 CONTRACT NO.		图 号 DRAWING NO.	A. A. 04
设计阶段 DESIGN PHASE	方案	比 例 SCALE	1：150
版 次 EDITION		日 期 DATE	2026-01

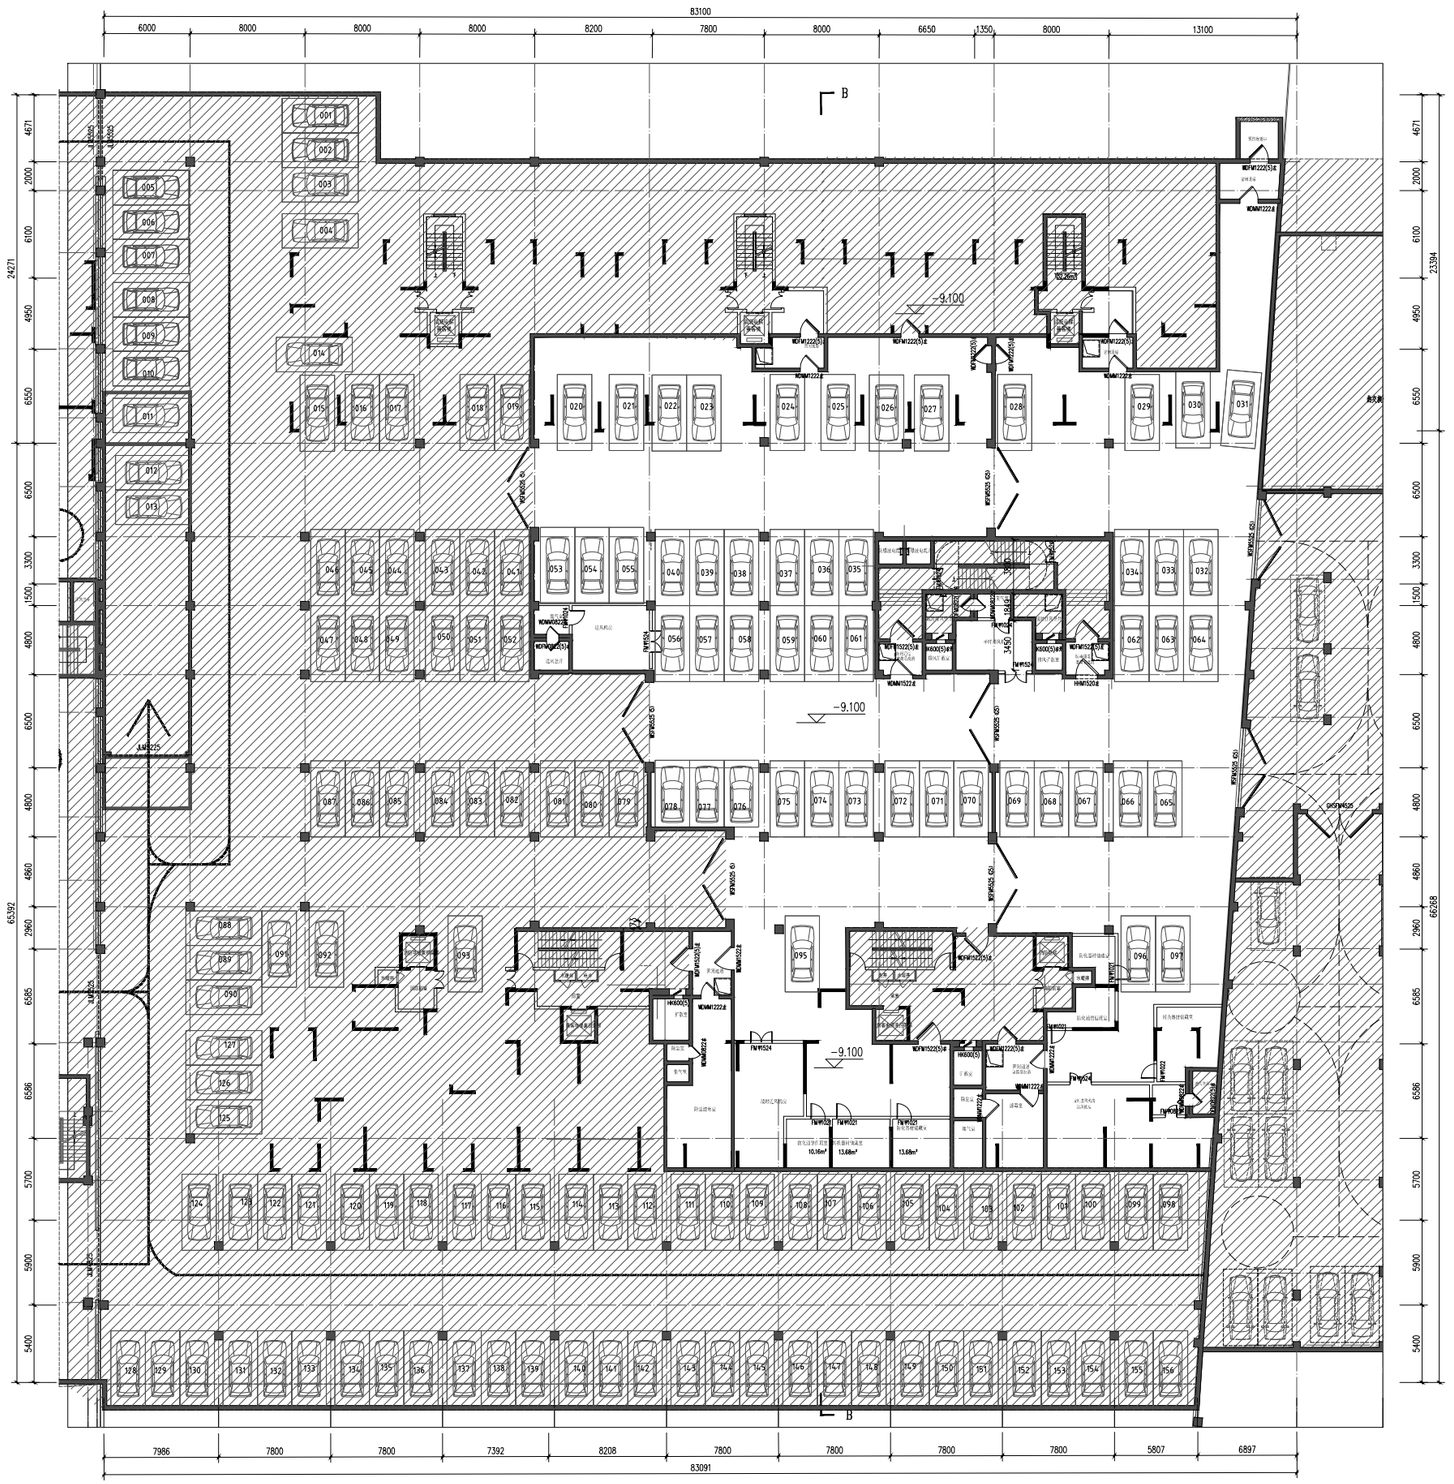

地下二层平时平面图 1:200

洛阳市规划建筑设计研究院有限公司

LUO YANG PLANNING & ARCHITECTURAL DESIGN INSTITUTE CO.,LTD

城乡规划：甲级 证书编号：自资规甲字[2014]01号
建筑设计：甲级 市政道路：甲级
市政桥梁：甲级 市政排水：甲级
风景园林：甲级 人防专项：乙级
证书编号：A141A00928
工程勘察：甲级 证书编号：B141A00928
工程测量：甲级 证书编号：甲测资字4110005

地 址 ADD.：洛阳市洛龙区开元大道56号
邮 编 P.C.：471023

工程数字化信息
PROJECT DIGITAL INFORMATION

出图专用章
SEAL

注册师用章
REGISTERED ARCHITECT ENGINEER

建设单位 CLIENT	洛阳市鑫和置业有限公司
工程名称 PROJECT NAME	开元壹品项目 7# 8#楼
项目名称 PITH NAME	人防地下室
图 名 DRAWING NAME	地下二层平时平面图

签字栏 SIGNATURE BOX

	实 名 REAL NAME	签 名 SIGNATURE
总 师 CHIEF ENGINEER		
项目负责人 PROJECT MANAGER	黄家军	
专业负责人 SPECIALTY MANAGER	承星煜	
审 定 APPROVED BY	黄家军	
审 核 VERIFIED BY	王中洲	
校 对 CHECKED BY	周少伟	
设 计 DESIGNED BY	王小龙	
制 图 DRAWN BY	王小龙	

工程编号 PROJECT NO.		图 别 SORT	建筑
合同编号 CONTRACT NO.		图 号 DRAWING NO.	A-A-03
设计阶段 DESIGN PHASE	方案	比 例 SCALE	1：150
版 次 VERSION		日 期 DATE	2024-07