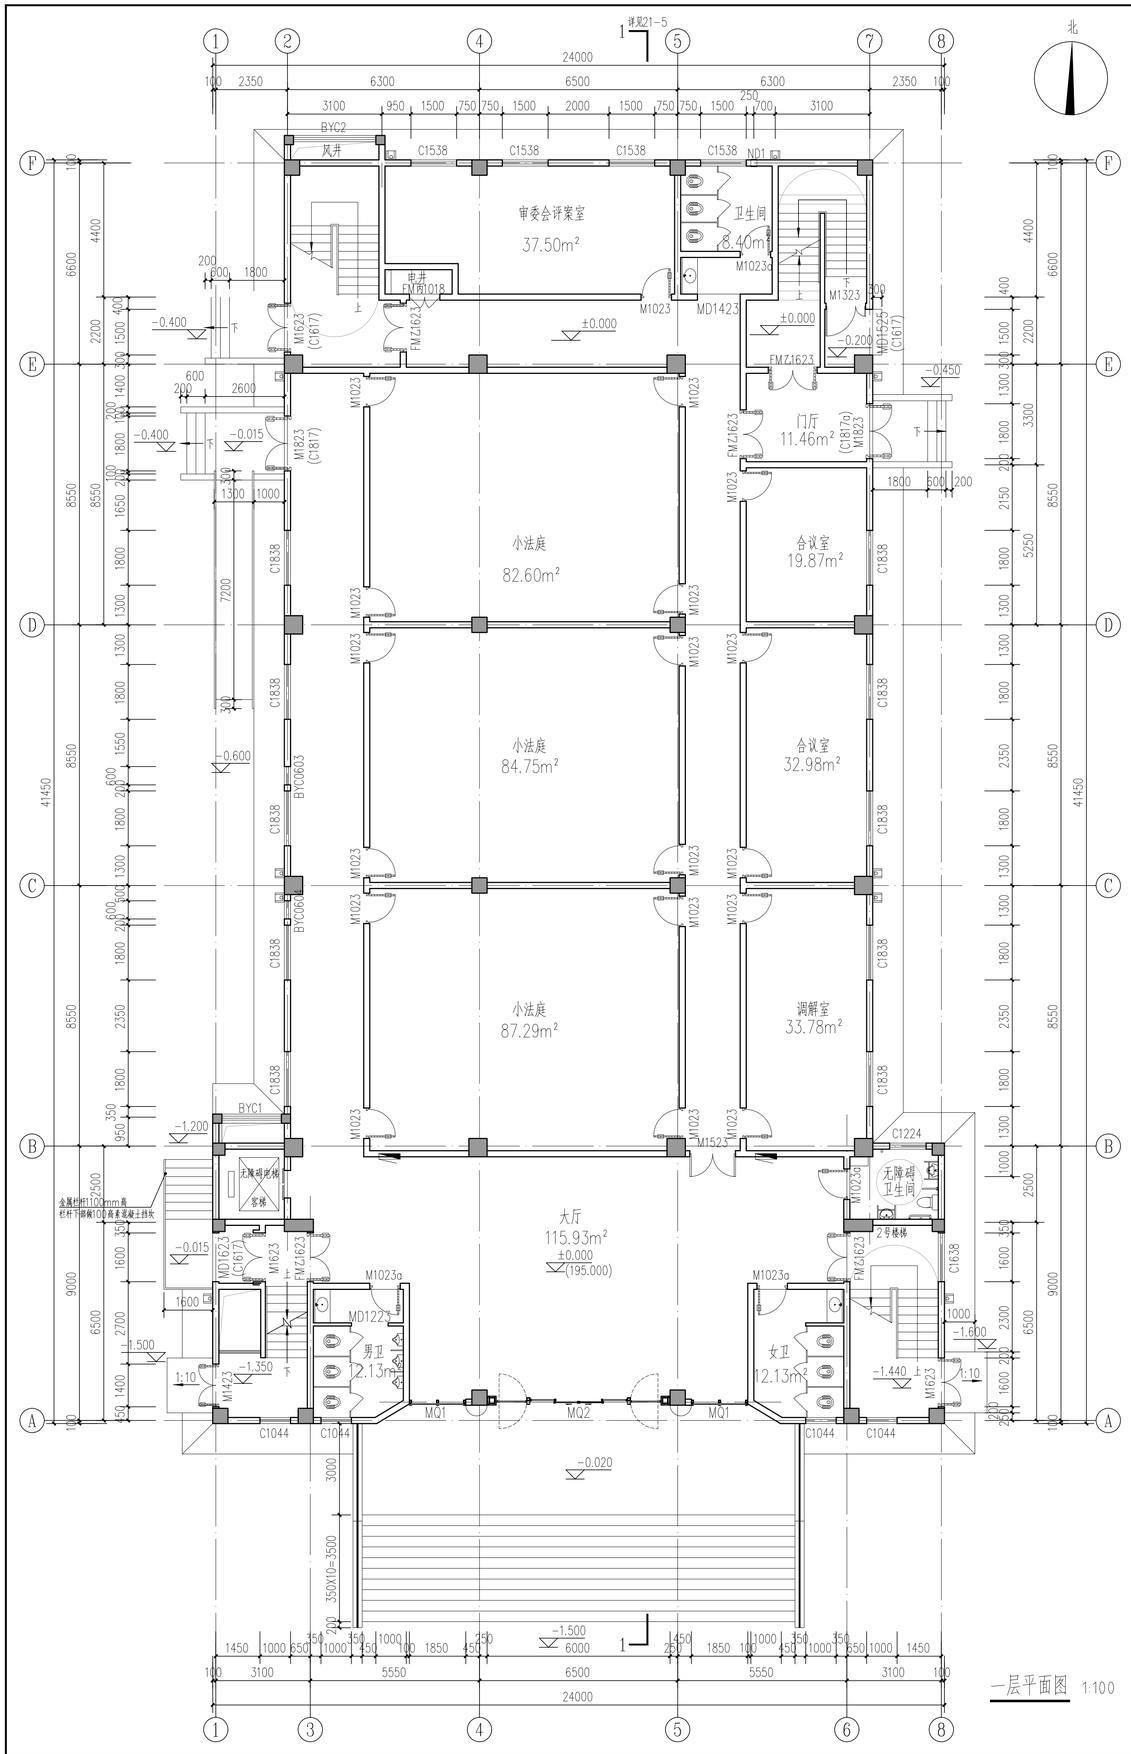

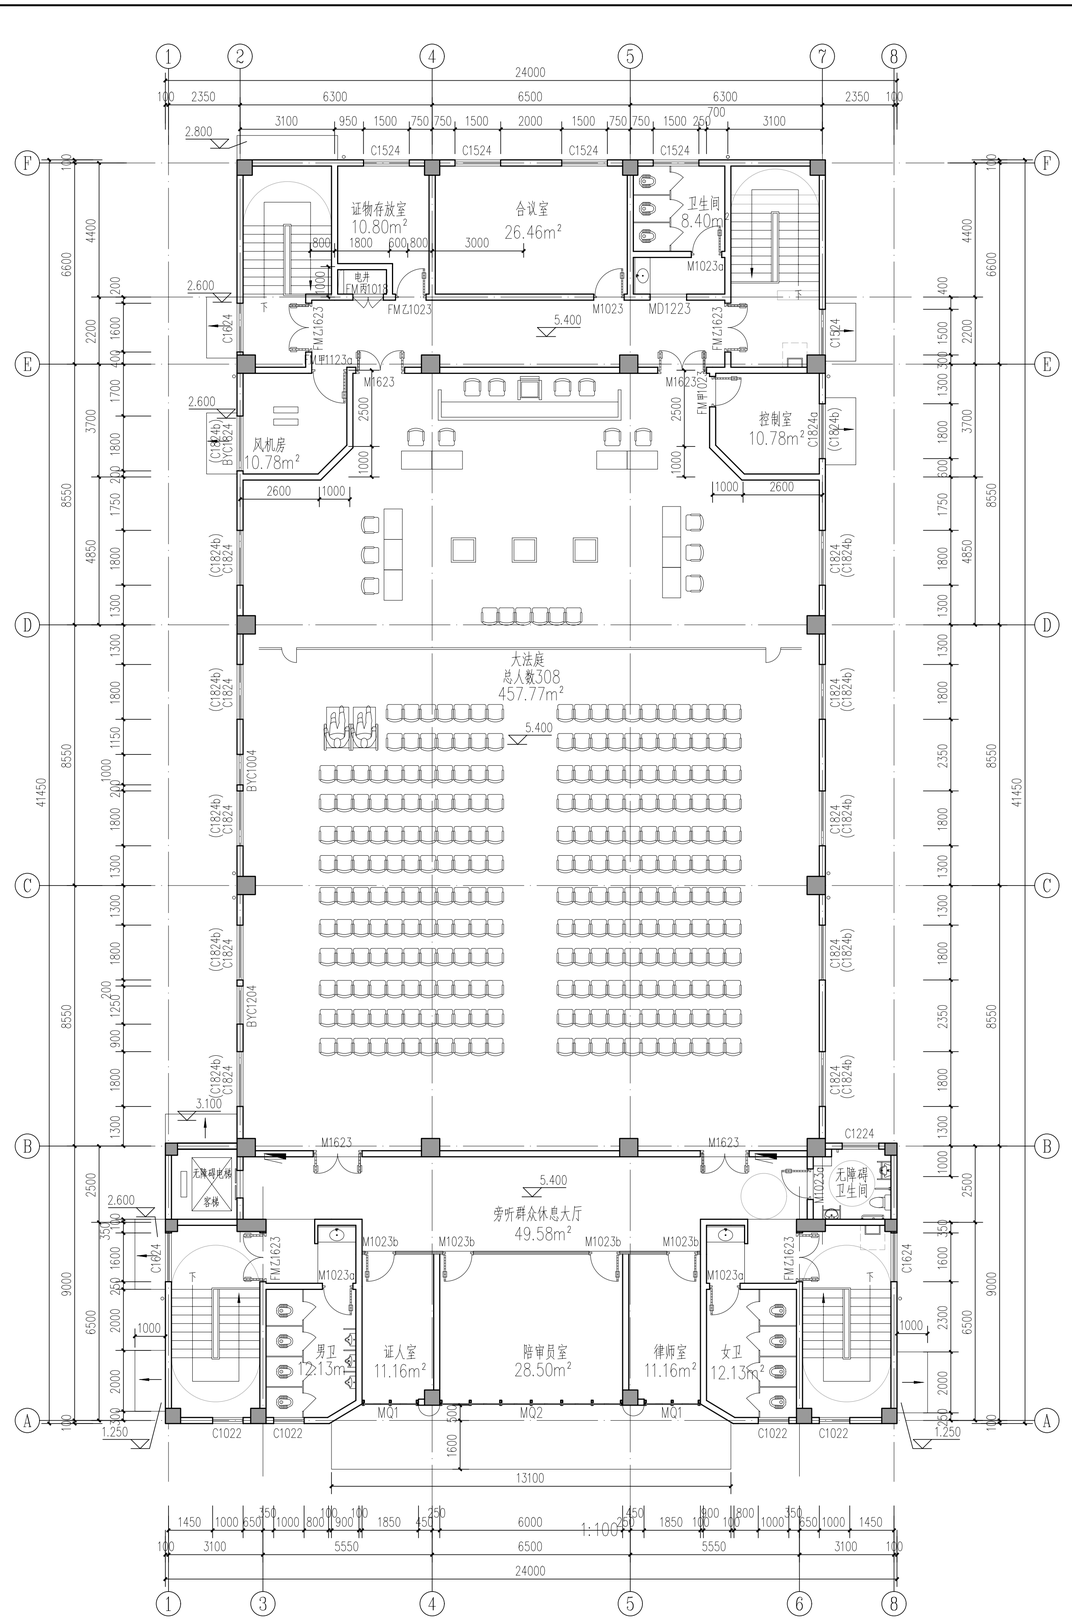

设计单位：
DESIGN COMPANY

中机十院国际工程有限公司
SINOMACH TDI INTERNATIONAL ENGINEERING CO., LTD

设计证书编号：(甲级) A111004357
No.A111004357 Class A of Design Certificate
规划证书编号：(甲级) 自资规甲字23110656
No.A23110656 Class A of Planning Certificate

专业会签 DISCIPLINE CONFIRMATION

总　图 GENERAL LAYOUT		郭毅恒	
建　筑 ARCHITECTURE			
结　构 STRUCTURE		程小朋	
给 排 水 WATER		魏云敬	
暖　通 HVAC		赵玮	
电　气 ELECTRICITY		李文博	
动　力 POWER			
工　艺 PROCESS			

建设单位：CLIENT

洛阳市老城区人民法院

项目名称：PROJECT NAME

洛阳市老城区人民法院专用审判法庭项目

子项名称：SUB-PROJECT NAME

专用审判法庭

图名：DRAWING TITLE

一层平面图、二层平面图

项目负责人 PROJECT DIRECTOR	张晓柯	
审定人 APPROVER	贾乙	
专业负责人 DISCIPLINE HEAD	张晓柯	
审核人 VERIFIER	谢朝芳	
审核人 VERIFIER		
校对人 PROOFREADER	李戈	
设计人 DESIGNER	张隽	
设计人 DESIGNER		
方案设计人 ORIGINAL DESIGNER		

注册执业章：SEAL OF CERTIFIED DESIGNER

出图章：SEAL OF DRAWING ISSUE

专　业 DISCIPLINE		建筑	
设计阶段 DESIGN STAGE	方案	出图日期 DATE	2026.07
比　例 SCALE	1:100	版　别 EDITION	1
图　号 DRAWING No.	F-2		