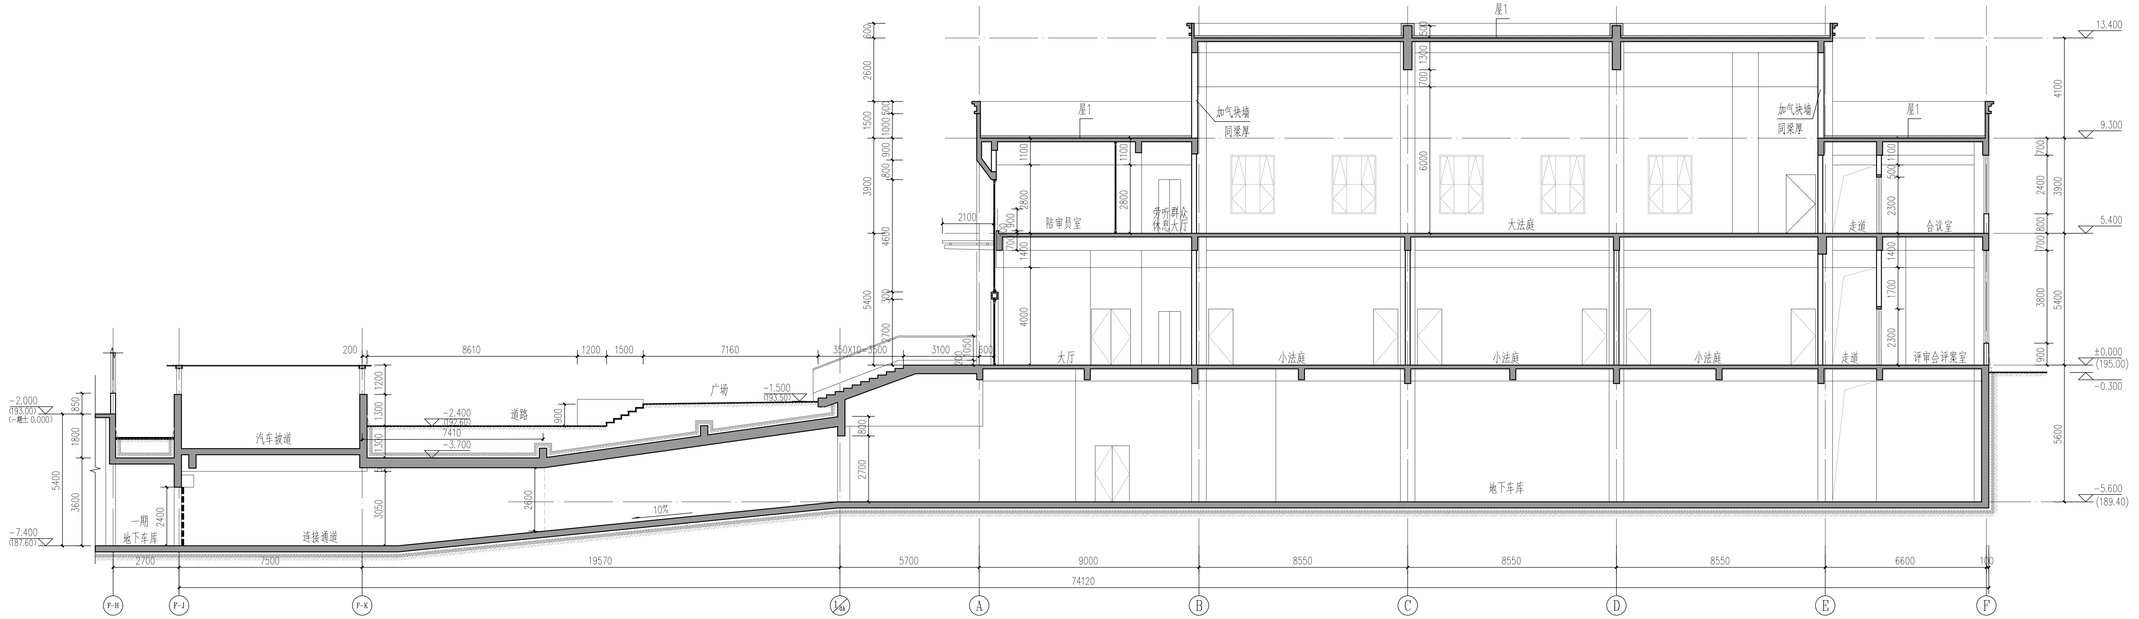

1-1剖面图 1:100

设计单位:
DESIGN COMPANY

中机十院国际工程有限公司
SINOMACH TOY INTERNATIONAL ENGINEERING CO., LTD

设计证书编号:(甲级) A111004357
No.A111004357 Class A of Design Certificate

规划证书编号:(甲级) 自资规甲字23110656
No.A23110656 Class A of Planning Certificate

专业会签 DISCIPLINE CONFIRMATION

总　图	GENERAL LAYOUT	郭毅恒	
建　筑	ARCHITECTURE		
结　构	STRUCTURE	程小丽	
给 排 水	WATER	魏云敬	
暖　通	HVAC	赵玮	
电　气	ELECTRICITY	李文博	
动　力	POWER		
工　艺	PROCESS		

建设单位:CLIENT

洛阳市老城区人民法院

项目名称:PROJECT NAME

洛阳市老城区人民法院专用审判法庭项目

子项名称:SUB-PROJECT NAME

专用审判法庭

图名:DRAWING TITLE

1-1剖面图

项目负责人 PROJECT DIRECTOR	张晓柯	
审定人 APPROVER	贾乙	
专业负责人 DISCIPLINE HEAD	张晓柯	
审核人 VERIFIER	谢鹏芳	
审核人 VERIFIER		
校对人 PROOFREADER	李戈	
设计人 DESIGNER	张青	
设计人 DESIGNER		
方案设计人 ORIGINAL DESIGNER		

注册执业章:SEAL OF CERTIFIED DESIGNER

出图章:SEAL OF DRAWING ISSUE

专　业 DISCIPLINE		建筑	
设计阶段 DESIGN STAGE	方案	出图日期 DATE	2026. 07
比　例 SCALE	1:100	版　别 EDITION	1
图　号 DRAWING No.	F-5		