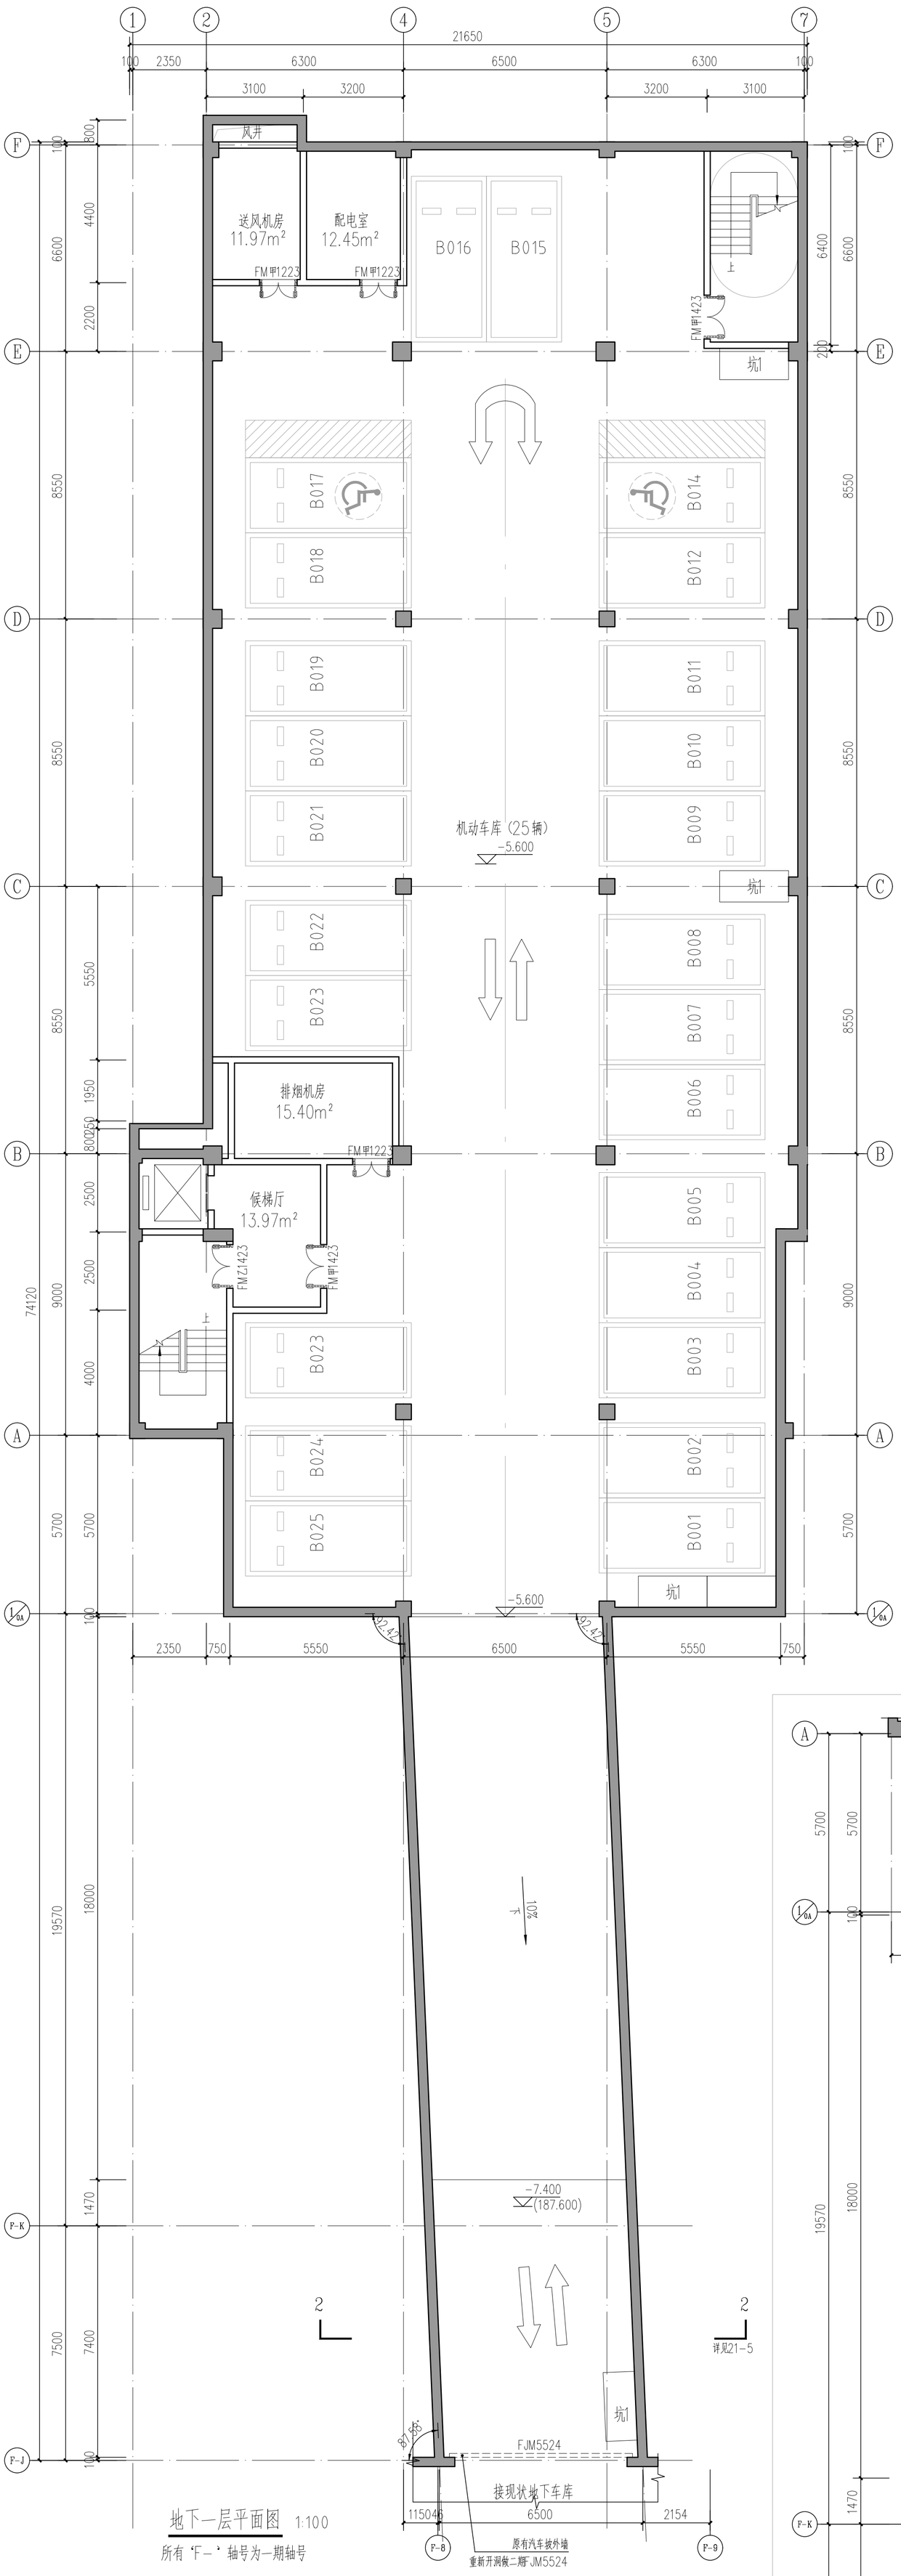

地下一层平面图 1:100

所有‘F－’轴号为一期轴号

车库顶板平面图 1:100

设计单位：
DESIGN COMPANY

中机十院国际工程有限公司
SINOMACH TDI INTERNATIONAL ENGINEERING CO., LTD

设计证书编号：(甲级) A111004357
No.A111004357 Class A of Design Certificate
规划证书编号：(甲级) 自资规甲字231106536
No.A231106536 Class A of Planning Certificate

专业会签 DISCIPLINE CONFIRMATION

总	图 GENERAL LAYOUT	郭毅恒
建	筑 ARCHITECTURE	
结	构 STRUCTURE	程小雨
给	排 水 WATER	魏云鹏
暖	通 HVAC	赵玮
电	气 ELECTRICITY	李文博
动	力 POWER	
工	艺 PROCESS	

建设单位：CLIENT

洛阳市老城区人民法院

项目名称：PROJECT NAME

洛阳市老城区人民法院专用审判法庭项目

子项名称：SUB-PROJECT NAME

专用审判法庭

图名：DRAWING TITLE

地下一层平面图

项目负责人 PROJECT DIRECTOR	张晓桐
审定人 APPROVER	贾乙
专业负责人 DISCIPLINE HEAD	张晓桐
审核人 VERIFIER	谢鹏芳
审核人 VERIFIER	
校对人 PROOFREADER	李戈
设计人 DESIGNER	张隽
设计人 DESIGNER	
方案设计人 ORIGINAL DESIGNER	

注册执业章 SEAL OF CERTIFIED DESIGNER

出图章：SEAL OF DRAWING ISSUE

专 业 DISCIPLINE	建筑	
设计阶段 DESIGN STAGE	方案	出图日期 DATE 2026.07
比 例 SCALE	1:100	版 别 EDITION 1
图 号 DRAWING No.	F-1	