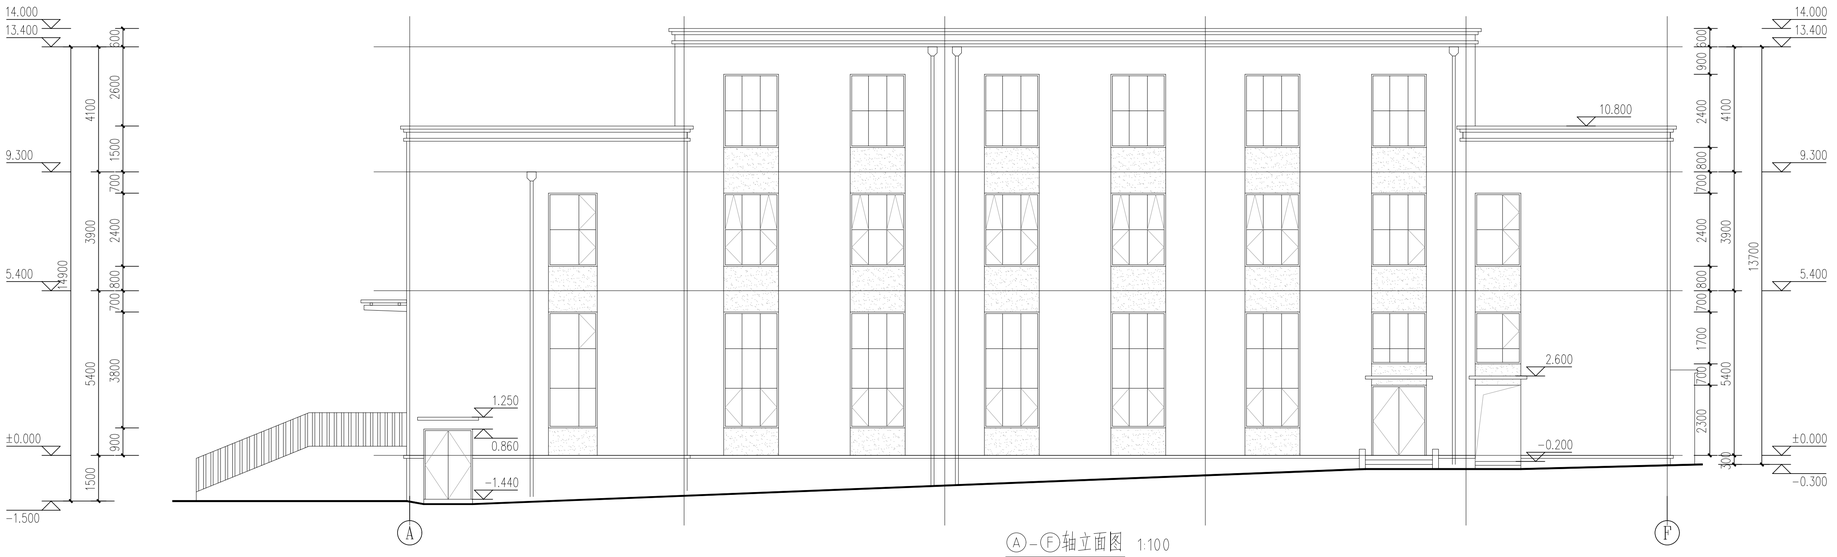

Ⓐ-Ⓕ轴立面图 1:100

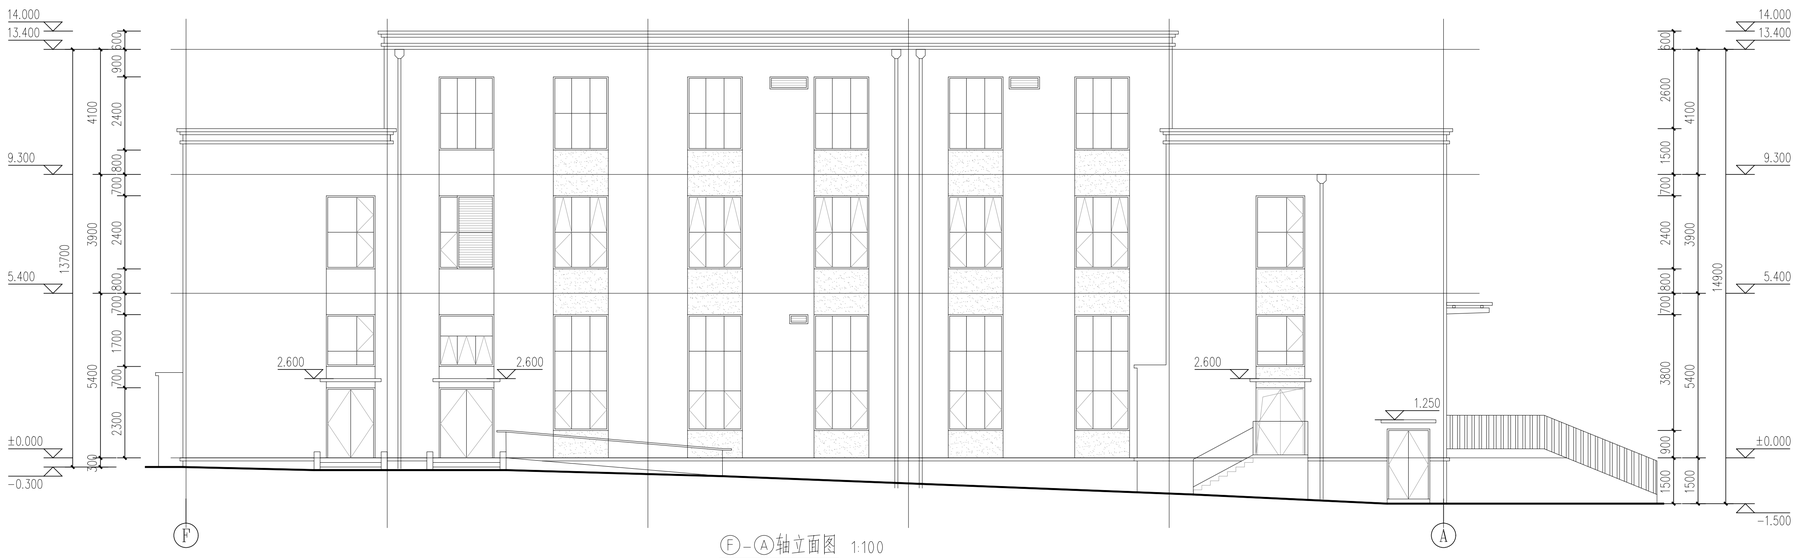

Ⓕ-Ⓐ轴立面图 1:100

外墙1 浅灰色真石漆

外墙1 深灰色真石漆

设计单位：
DESIGN COMPANY

中机十院国际工程有限公司
SINOMACH TDI INTERNATIONAL ENGINEERING CO., LTD

设计证书编号:(甲级) A111004357
No.A111004357 Class A of Design Certificate
规划证书编号:(甲级) 自资规甲字23110656
No.A23110656 Class A of Planning Certificate

专业会签 DISCIPLINE CONFIRMATION

总　图 GENERAL LAYOUT	郭毅恒	
建　筑 ARCHITECTURE		
结　构 STRUCTURE	程小朋	
给 排 水 WATER	魏云敬	
暖　通 HVAC	赵玮	
电　气 ELECTRICITY	李文博	
动　力 POWER		
工　艺 PROCESS		

建设单位:CLIENT

洛阳市老城区人民法院

项目名称:PROJECT NAME

洛阳市老城区人民法院专用审判法庭项目

子项名称:SUB-PROJECT NAME

专用审判法庭

图名: DRAWING TITLE

A-F轴立面图、F-A轴立面图

项目负责人 PROJECT DIRECTOR	张晓柯	
审定人 APPROVER	贾乙	
专业负责人 DISCIPLINE HEAD	张晓柯	
审核人 VERIFIER	谢朝芳	
审核人 VERIFIER		
校对人 PROOFREADER	李戈	
设计人 DESIGNER	张隽	
设计人 DESIGNER		
方案设计人 ORIGINAL DESIGNER		

注册执业章:SEAL OF CERTIFIED DESIGNER

出图章: SEAL OF DRAWING ISSUE

专　业 DISCIPLINE		建筑	
设计阶段 DESIGN STAGE	方案	出图日期 DATE	2026.07
比　例 SCALE	1:100	版　别 EDITION	1
图　号 DRAWING No.	F-4		