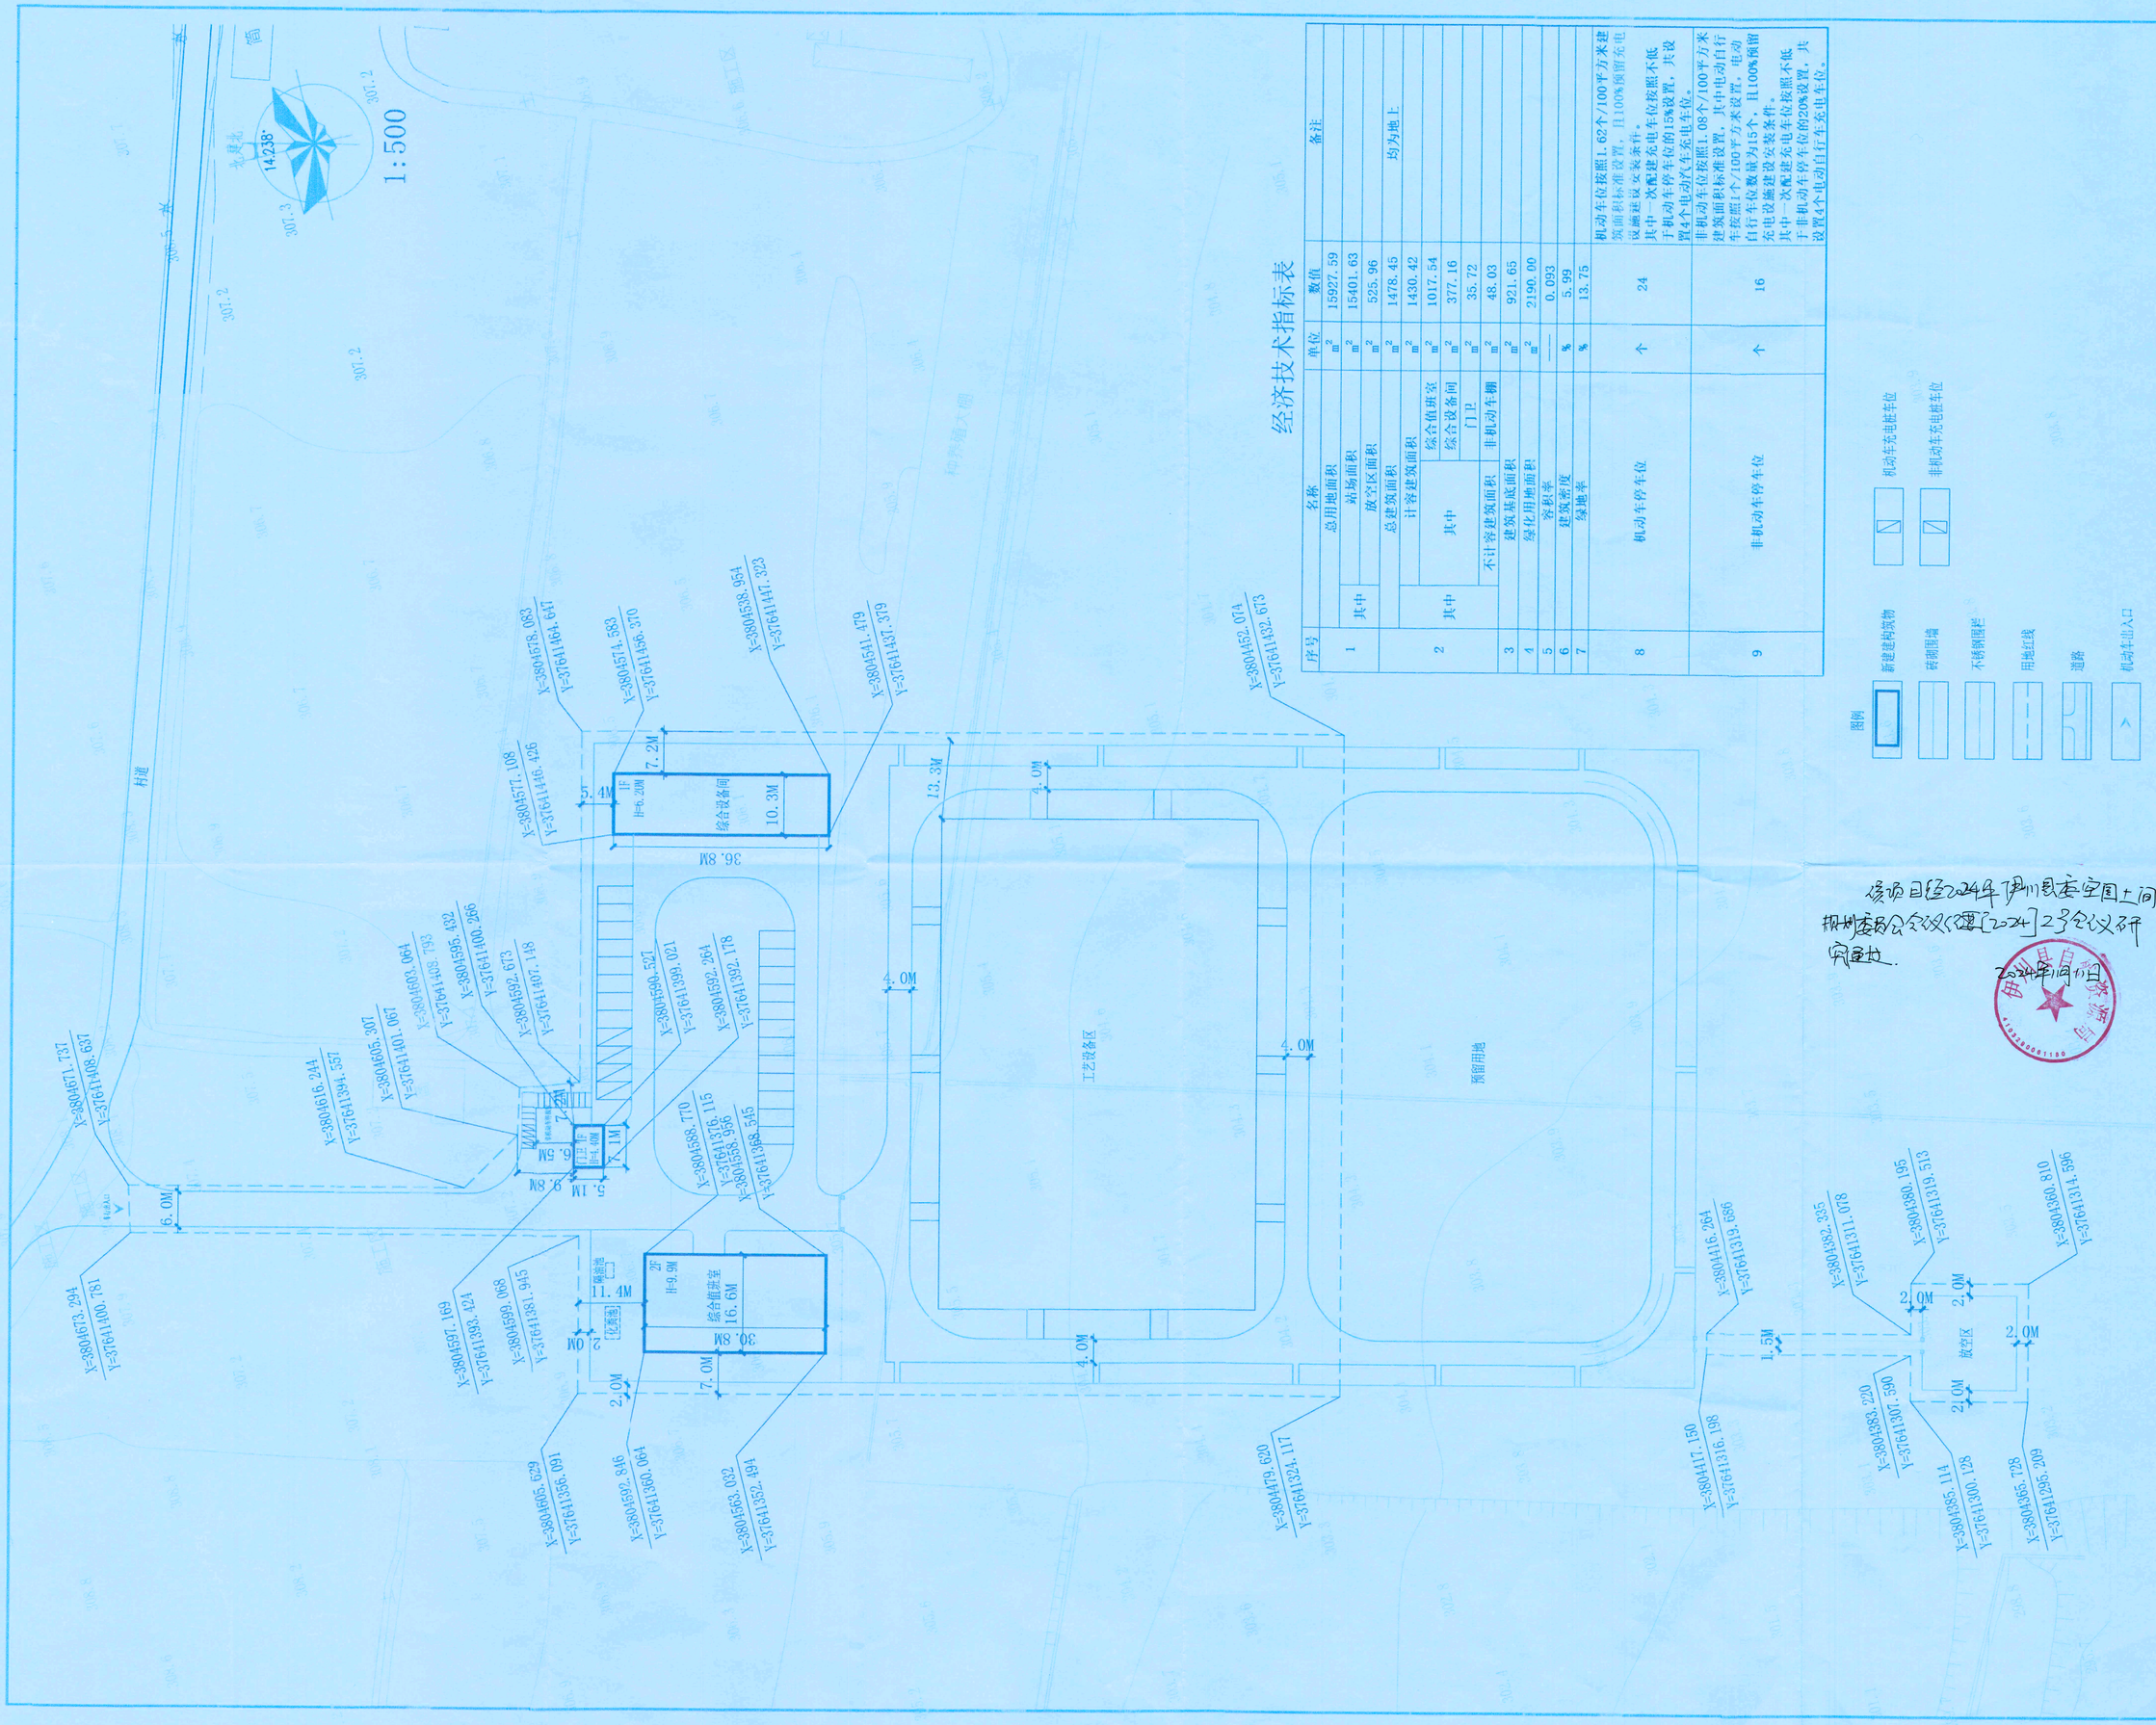
1:500
北建龙
14.238°
307.3
307.2
306.2
村道
综合设备间
1F
H=6.20M
7.2M
5.4M
10.3M
36.8M
13.3M
4.0M
工艺设备区
预留用地
综合值班室
2F
H=9.9M
30.8M
11.4M
7.0M
2.0M
6.0M
9.8M
6.5M
5.1M
1.5M
放空区
X=3804597.169
Y=37641393.424
