


 

设施房3 一层平面图 1:100

占地面积: 3198.36m²

本层建筑面积: 3198.36m²


总建筑面积: 3202.19m²

本栋计容面积: 5470.01m²


建筑高度(规划): 11.45m (室内外高差+女儿墙最高高)

生产的火灾危险性类别:丁类,建筑耐火等级为二级,防火分区面积不限,整栋为一个防火分区


锅炉房面积为 847.50m^2 ,所需的泄压面积 $=10\% \times 847.50 = 84.75\text{m}^2$ 设计泄爆墙面积不小于 90.00m^2 ,满足泄压要求。

 


设施房3 1-1剖面图 1:100

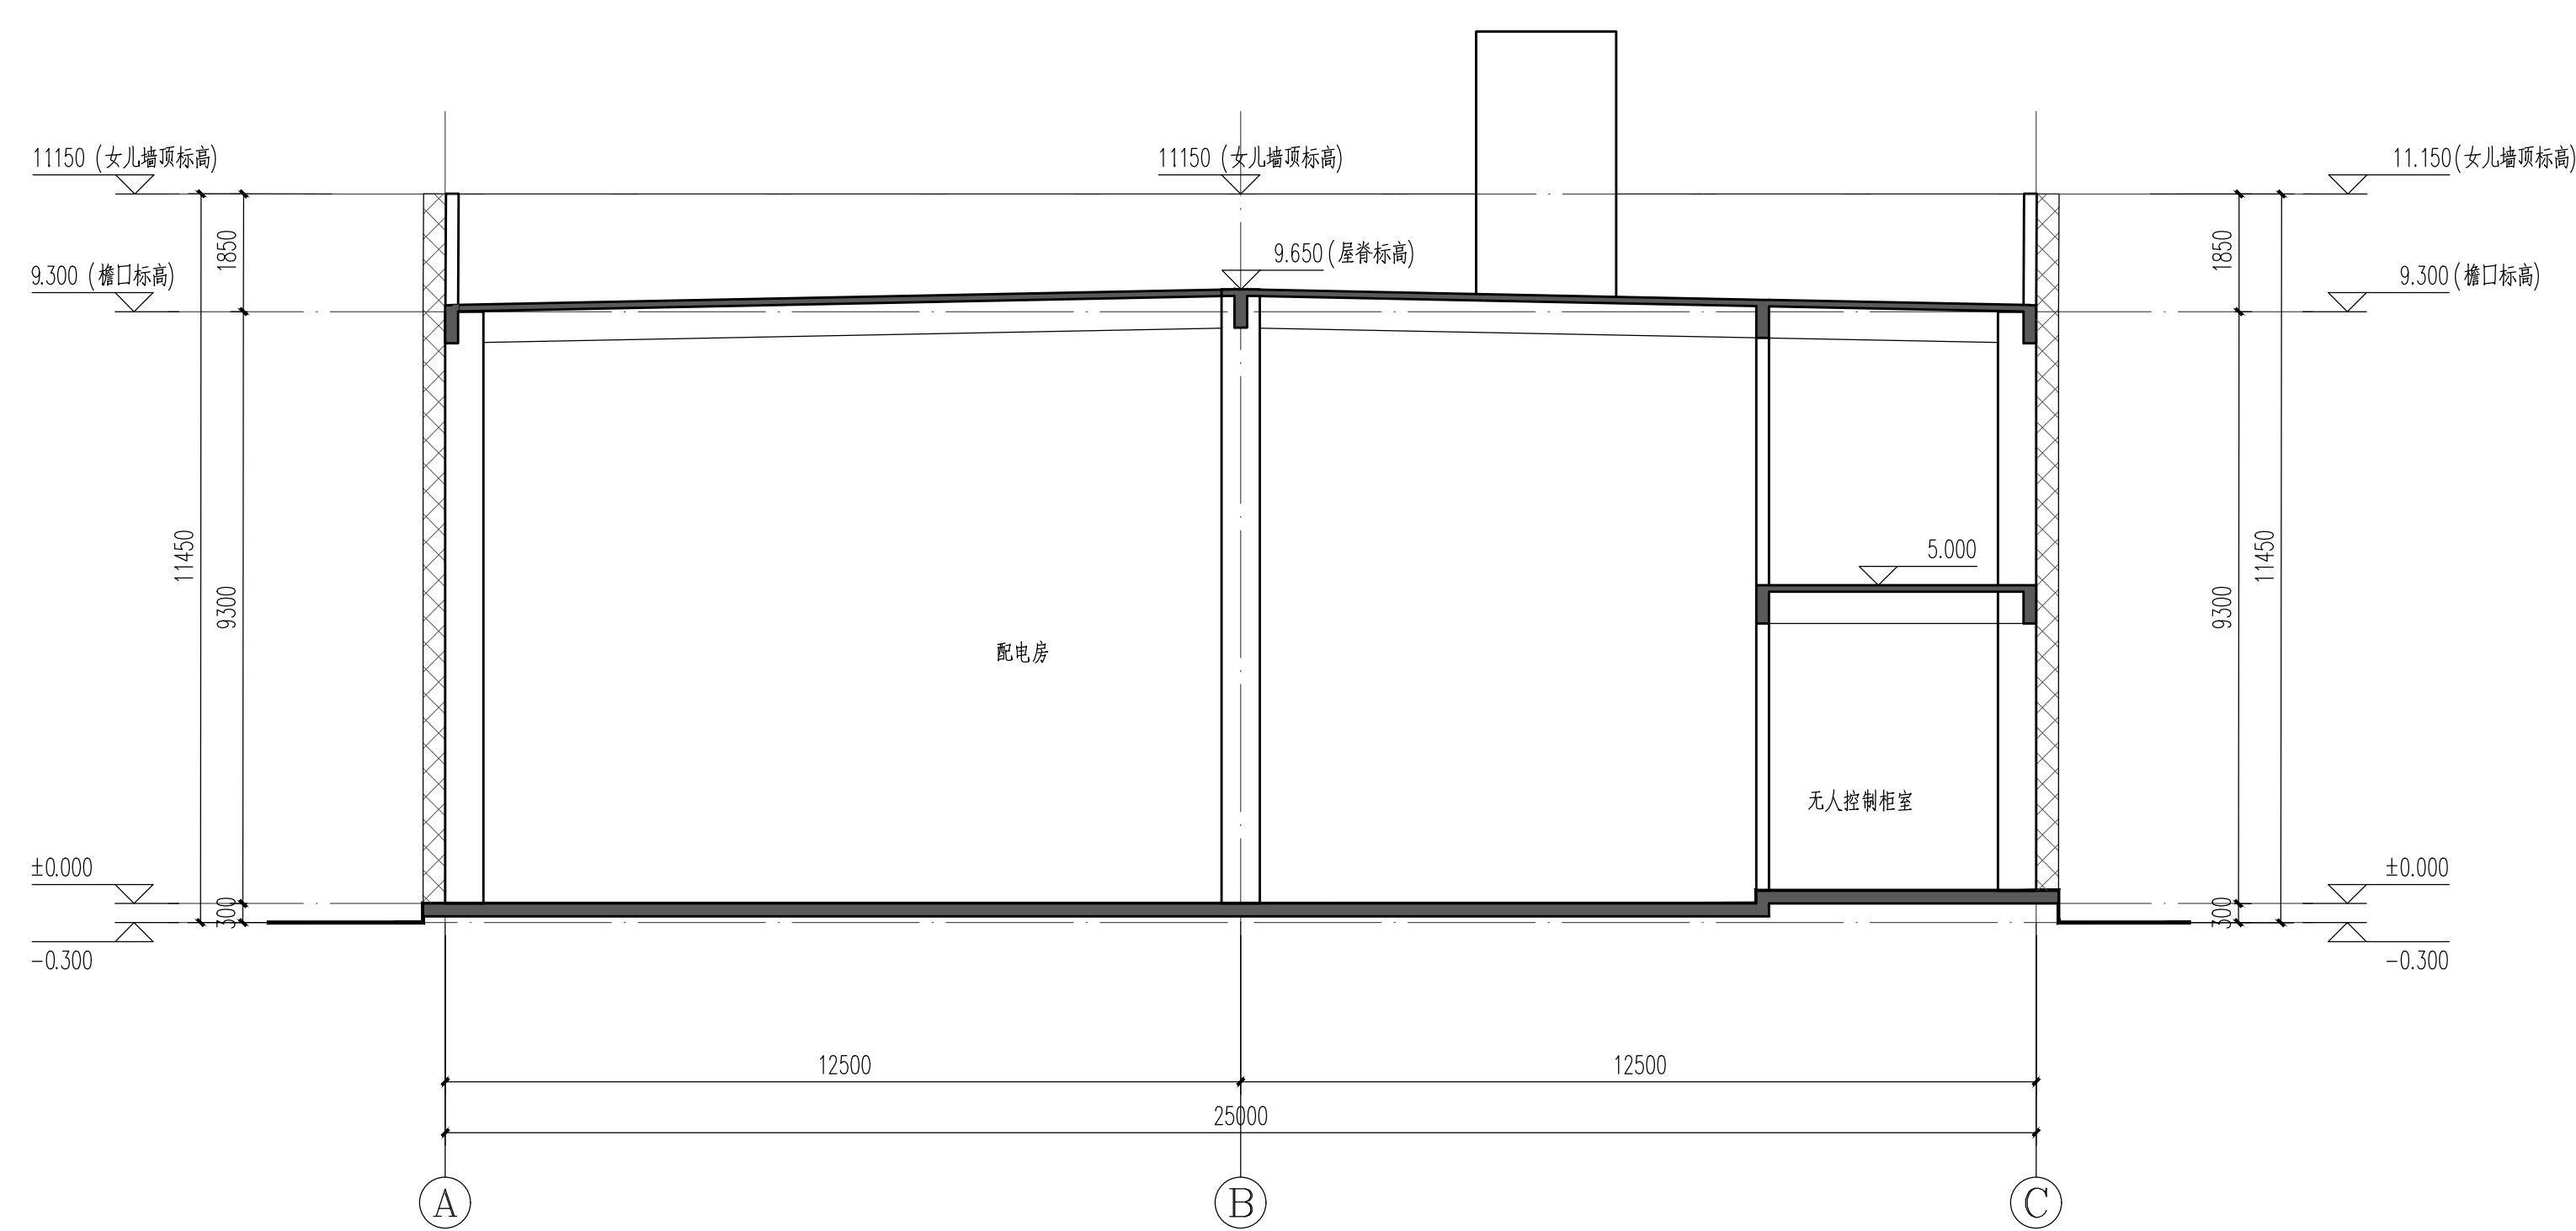


设施房3 2-2剖面图 1:100

 


设施房3 ①-⑬轴立面图 1:100

 

设施房3 ①-⑬轴立面图 1:100

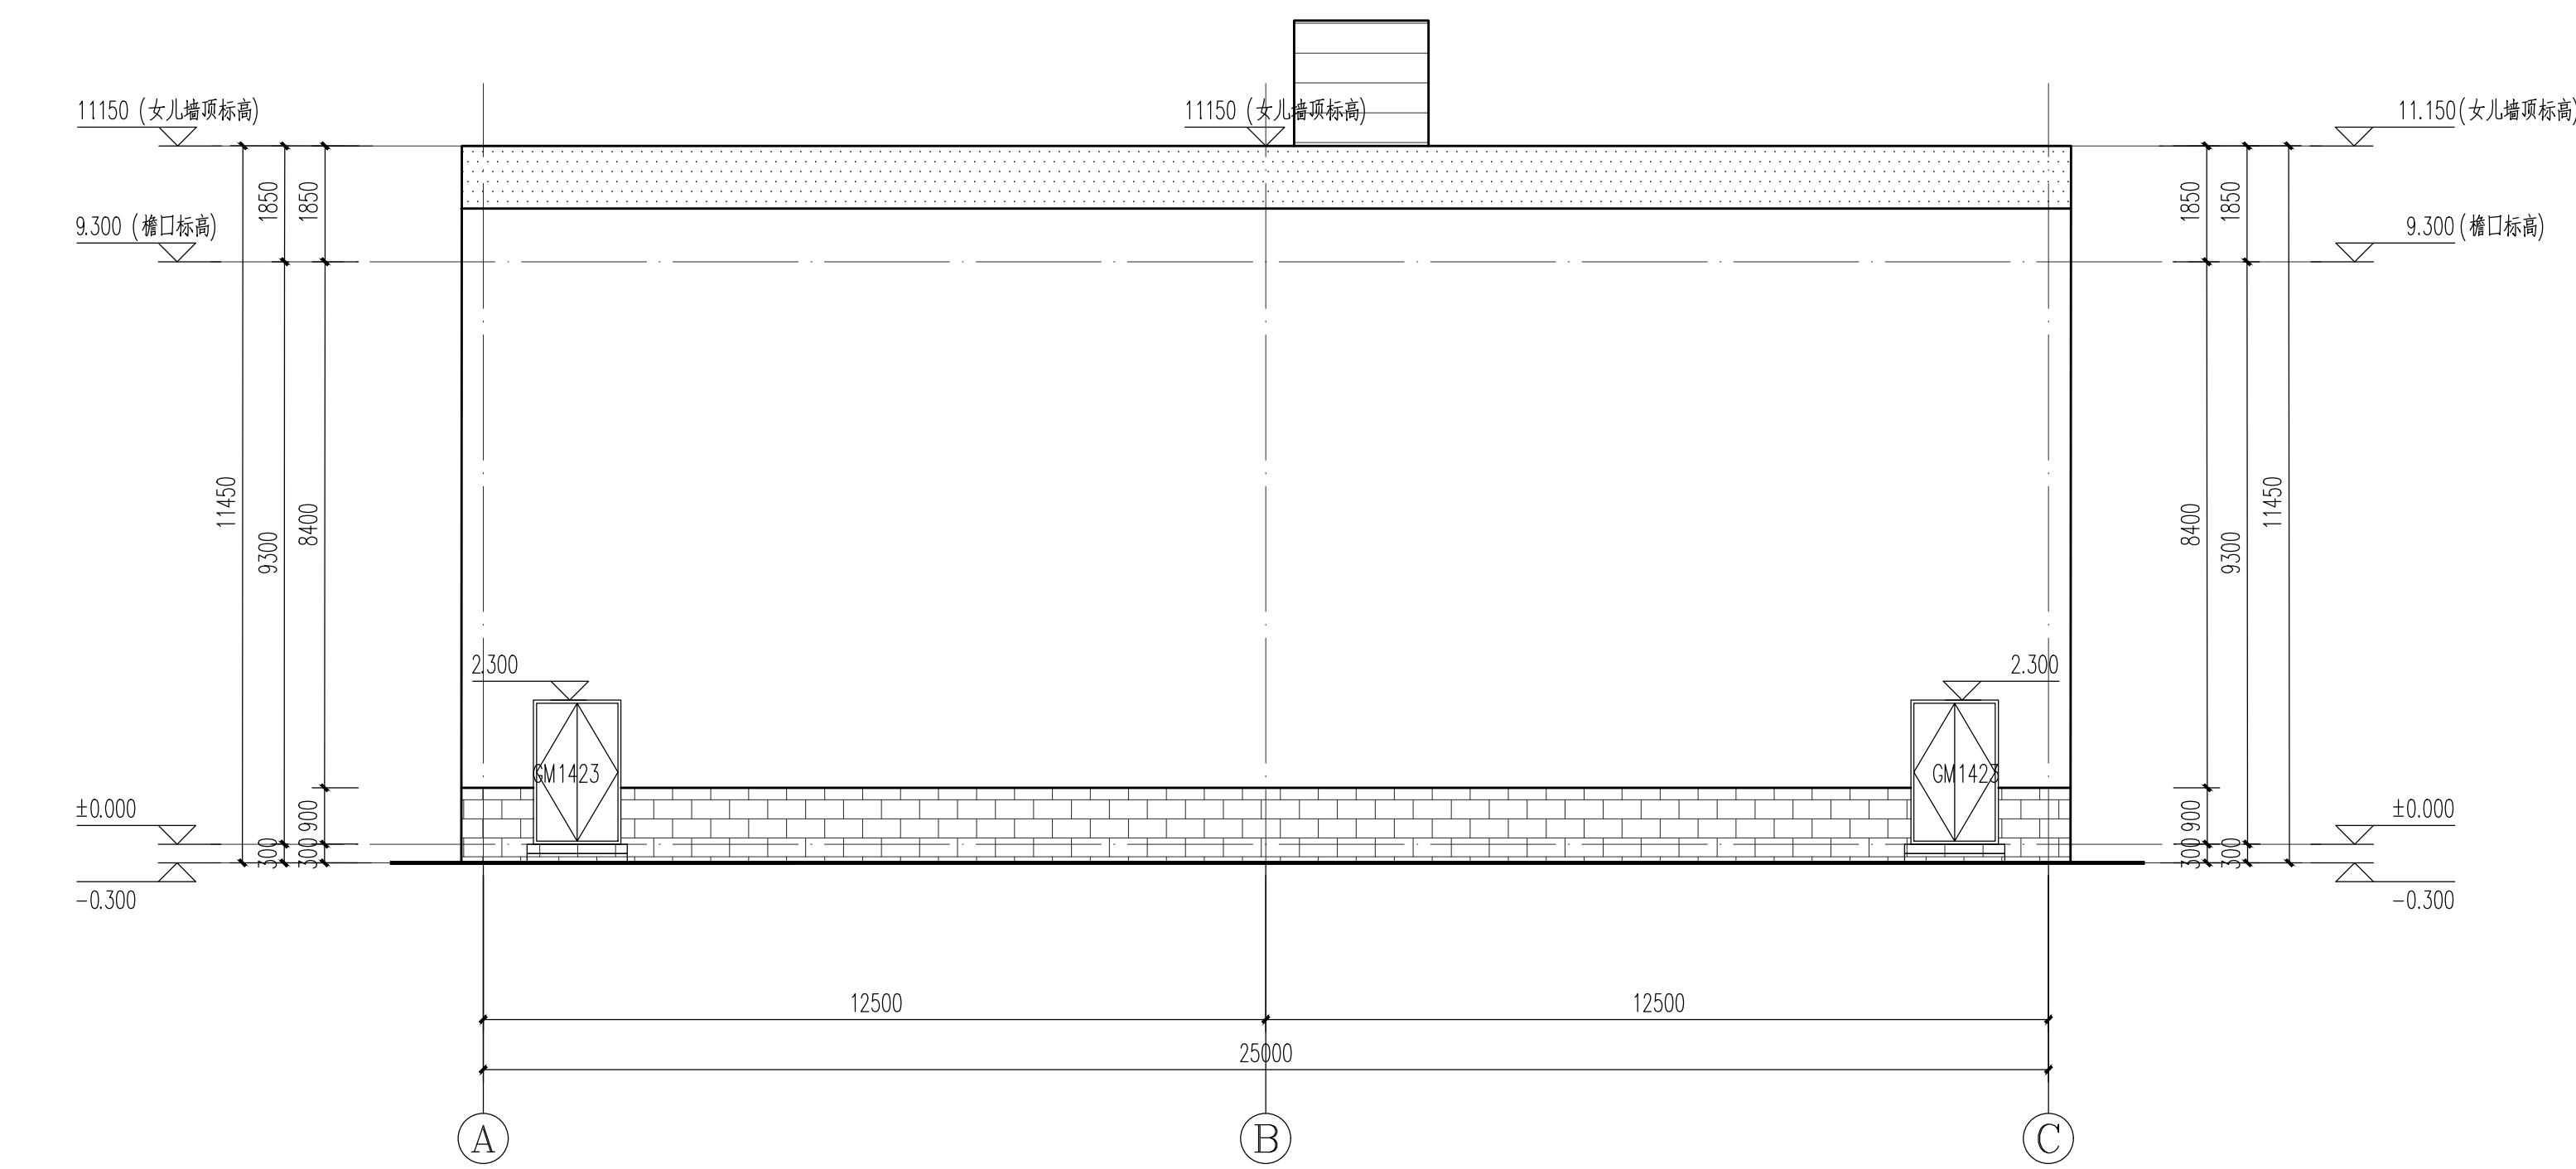

设施房3 (A)-③轴立面图 1:100

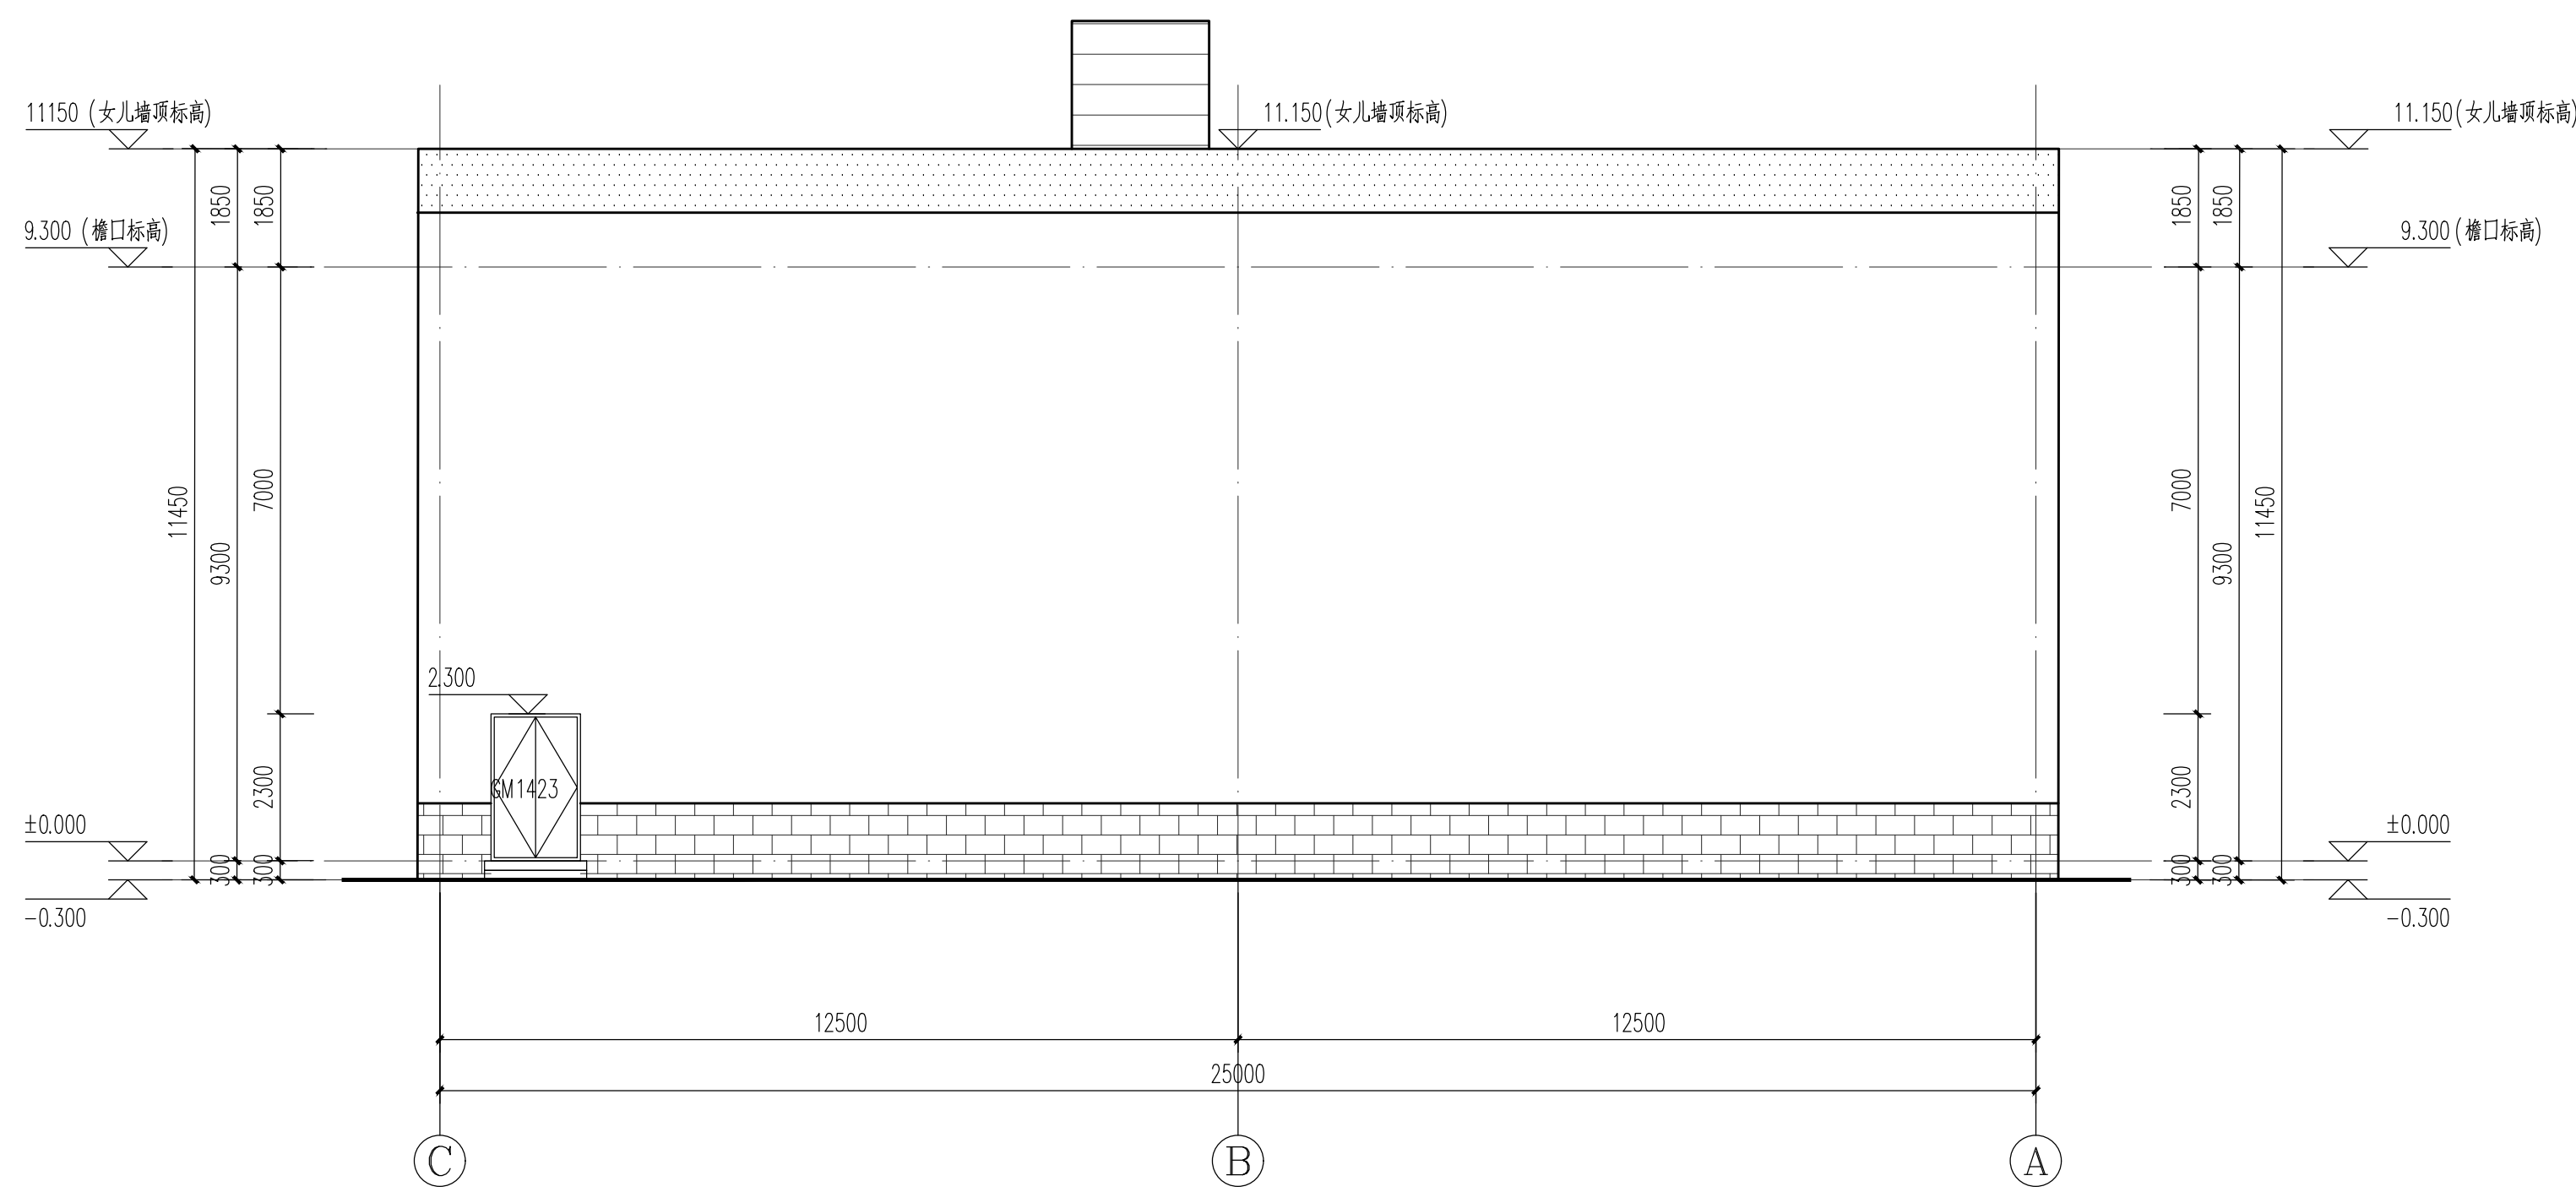

设施房3 ③-(A)轴立面图 1:100

- 图例:
- 乳胶漆饰墙面(白色色号: 参考宝丽色卡E夏暖白灰--色号04)
 - 乳胶漆饰墙面(白色色号: 参考宝丽色卡E夏暖白灰--色号04)
 - 乳胶漆饰墙面(白色色号: 参考宝丽色卡E夏暖白灰--色号04)
 - 乳胶漆饰墙面(白色色号: 参考宝丽色卡E夏暖白灰--色号04)
- 注: 墙面需先做基层处理, 经干平验收后方可进行施工。