


[illegible]

PROJECT 301L

建设单位 CLIENT	洛阳科飞亚智能科技有限公司		
项目名称 PROJECT TITLE	智能化家具生产基地建设项目		
项目名称 PROJECT TITLE	3#生产厂房		
设计编号 DESIGN NO.	JZSJLYM2041803		
当前版本 DESIGN NO.	第 1 版	第 0 次修改	
名称 DRAWING TITLE			

层平面图

专业 设计人	建筑	图编号 建筑-01	建筑-01
比例 1:150	1:150	出图日期 2012	

 

本层建筑面积: 10068.48m²


总建筑面积: 38873.16m²

类别	姓名	姓名
标准	刘梅春	
负责	赵冰	
核	曹显明	
负责	明梦宇	
对	赵冰	
出	明梦宇	
图	明梦宇	
会签栏		
编制	电气	
结构	暖通	
给排水		

建设单位 CLIENT	洛阳科飞亚智能科技有限公司		
项目名称 PROJECT TITLE	智能化家具生产基地建设项目		
子项名称 SUBJECT TITLE	3#生产厂房		
设计编号 DESIGN NO.	JZSJLY20C41893		
当前版本 DESIGN NO.	第 1 版	第 0 次修改	
名称 DRAWING TITLE			


一层夹层平面图

业	建筑	图编号	建线-02
例	1:150	出图日期	

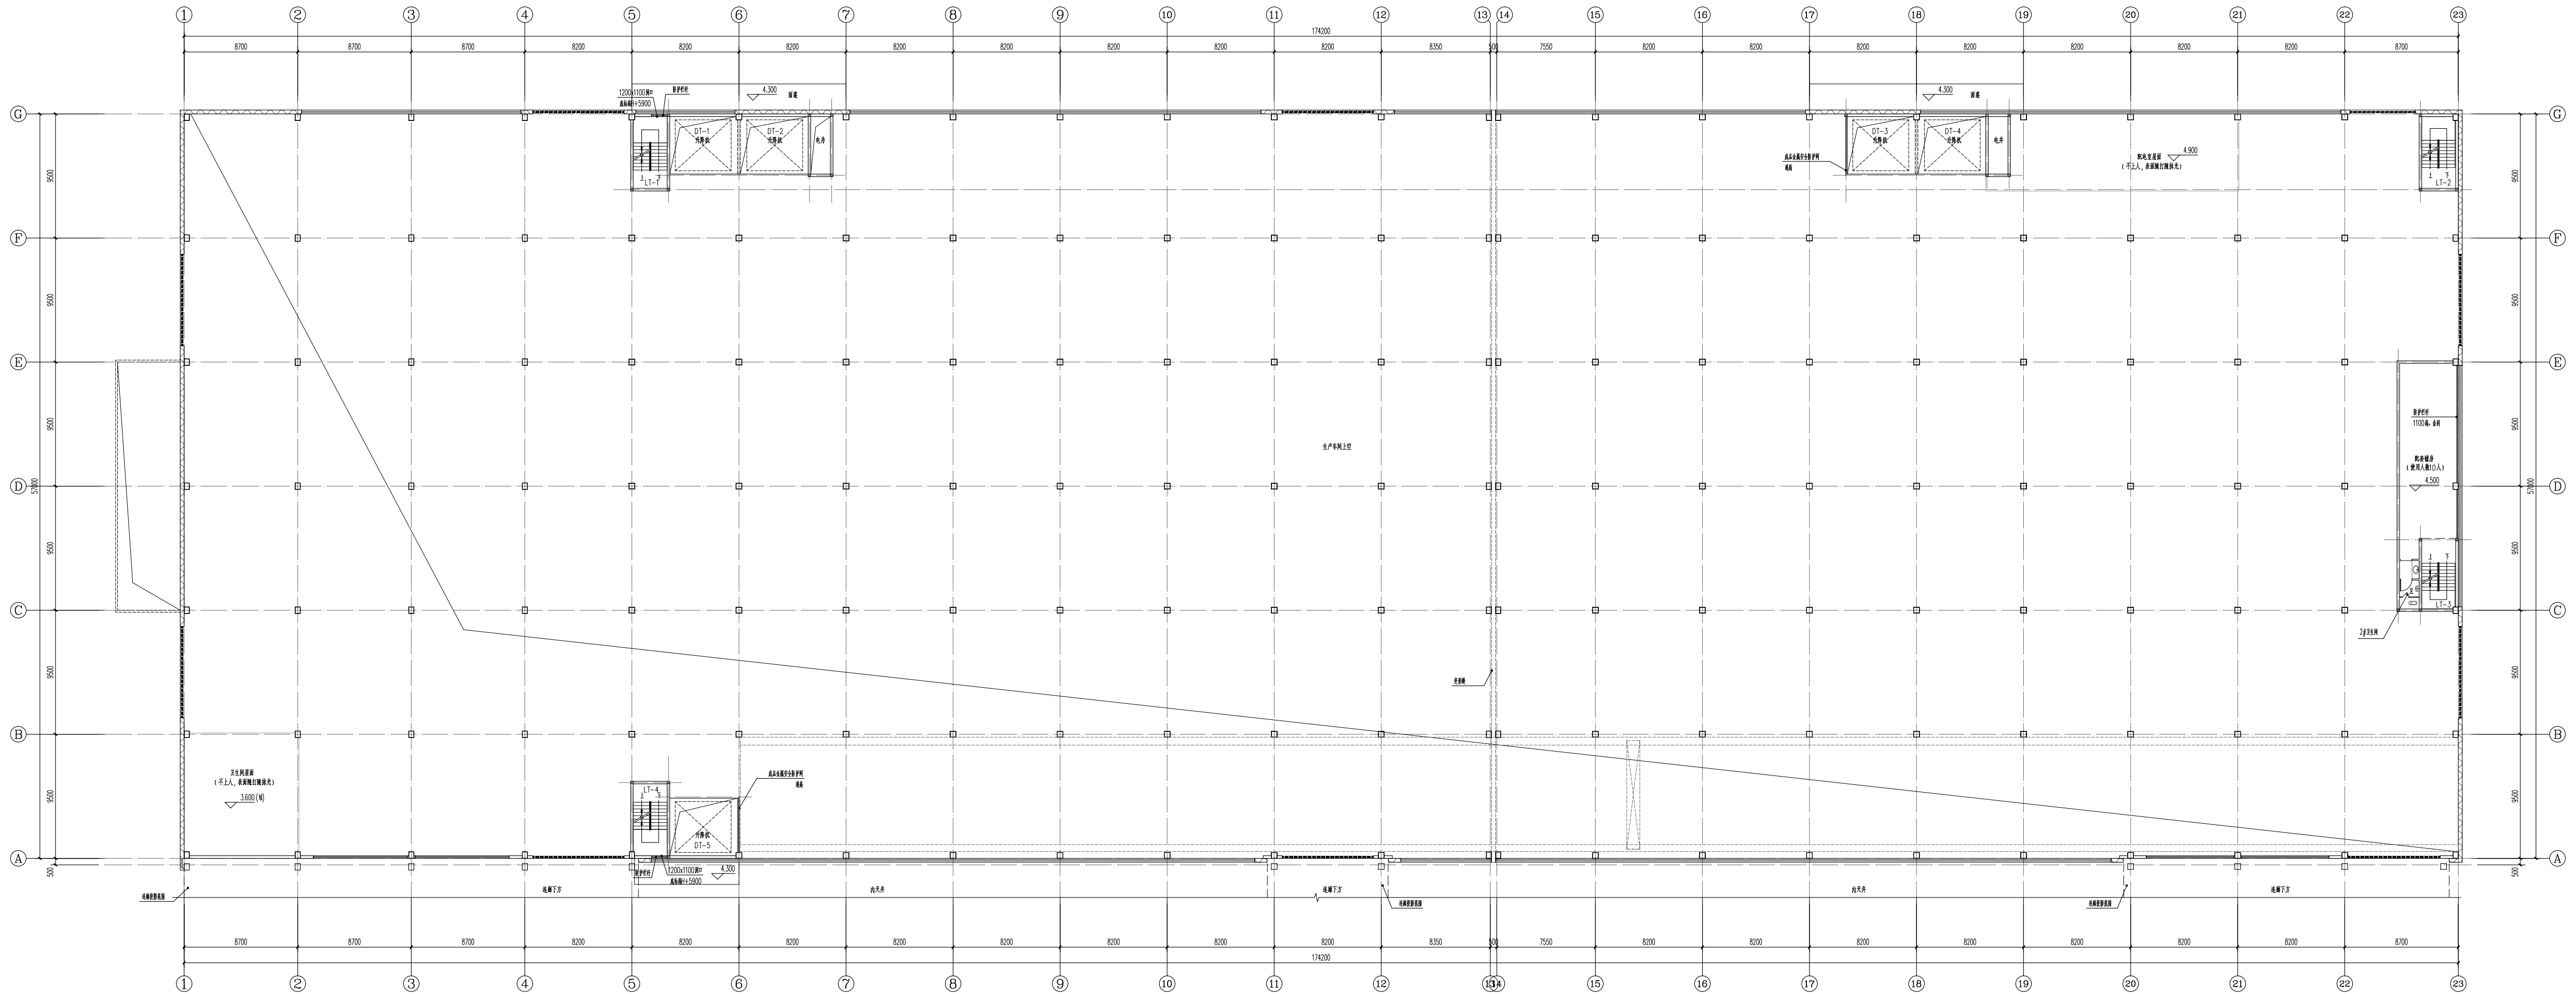

一层夹层平面图 1:150

本层建筑面积: 92.16m²

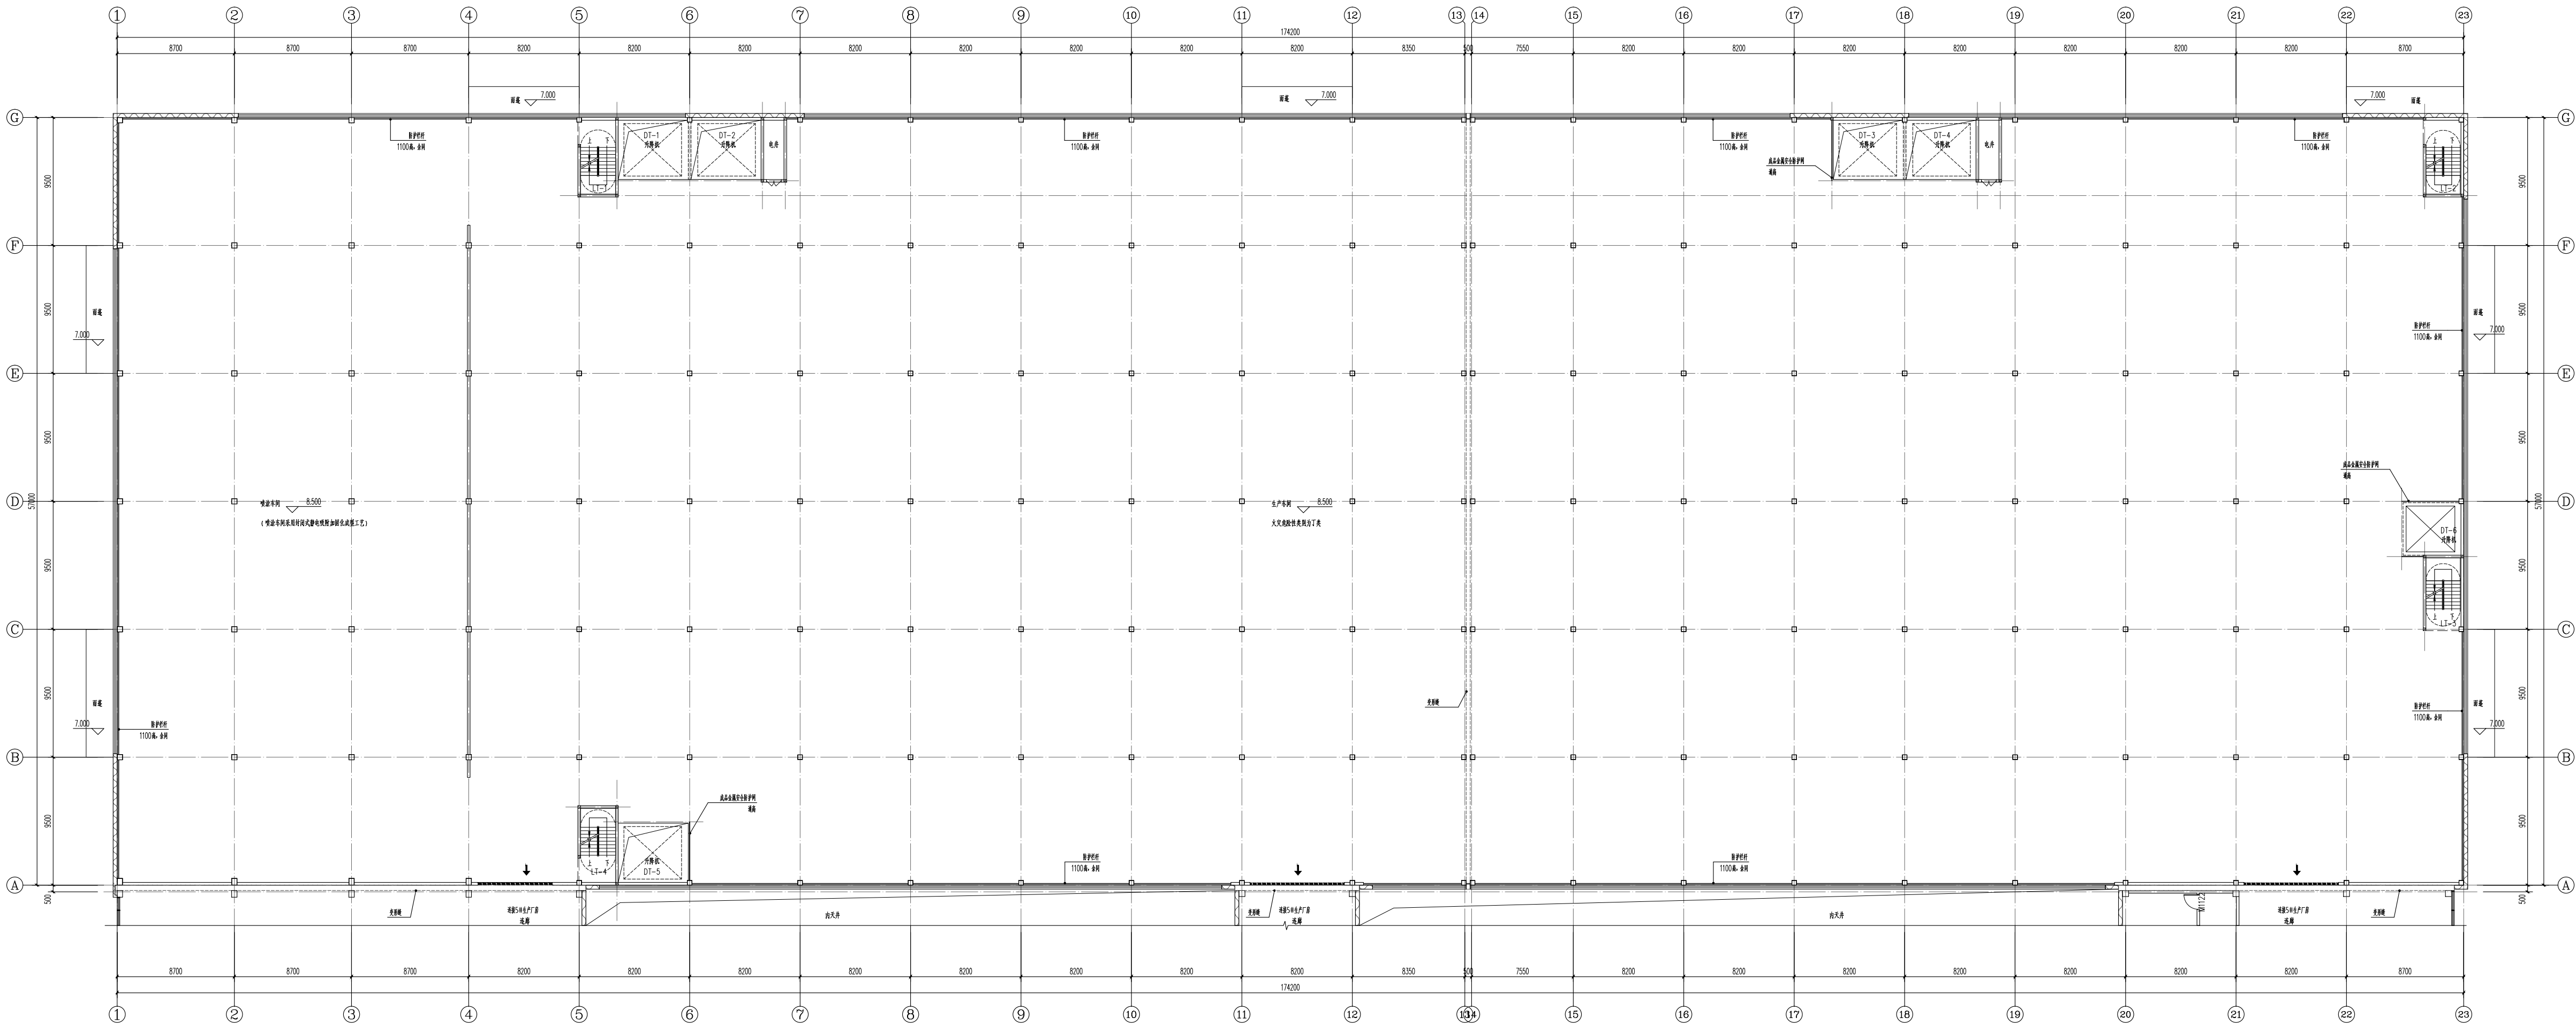

二层平面图 1:150

本层建筑面积: 10068.48m²








二层平面图

专业	建筑	图例	备注
比例	1:150	制图日期	

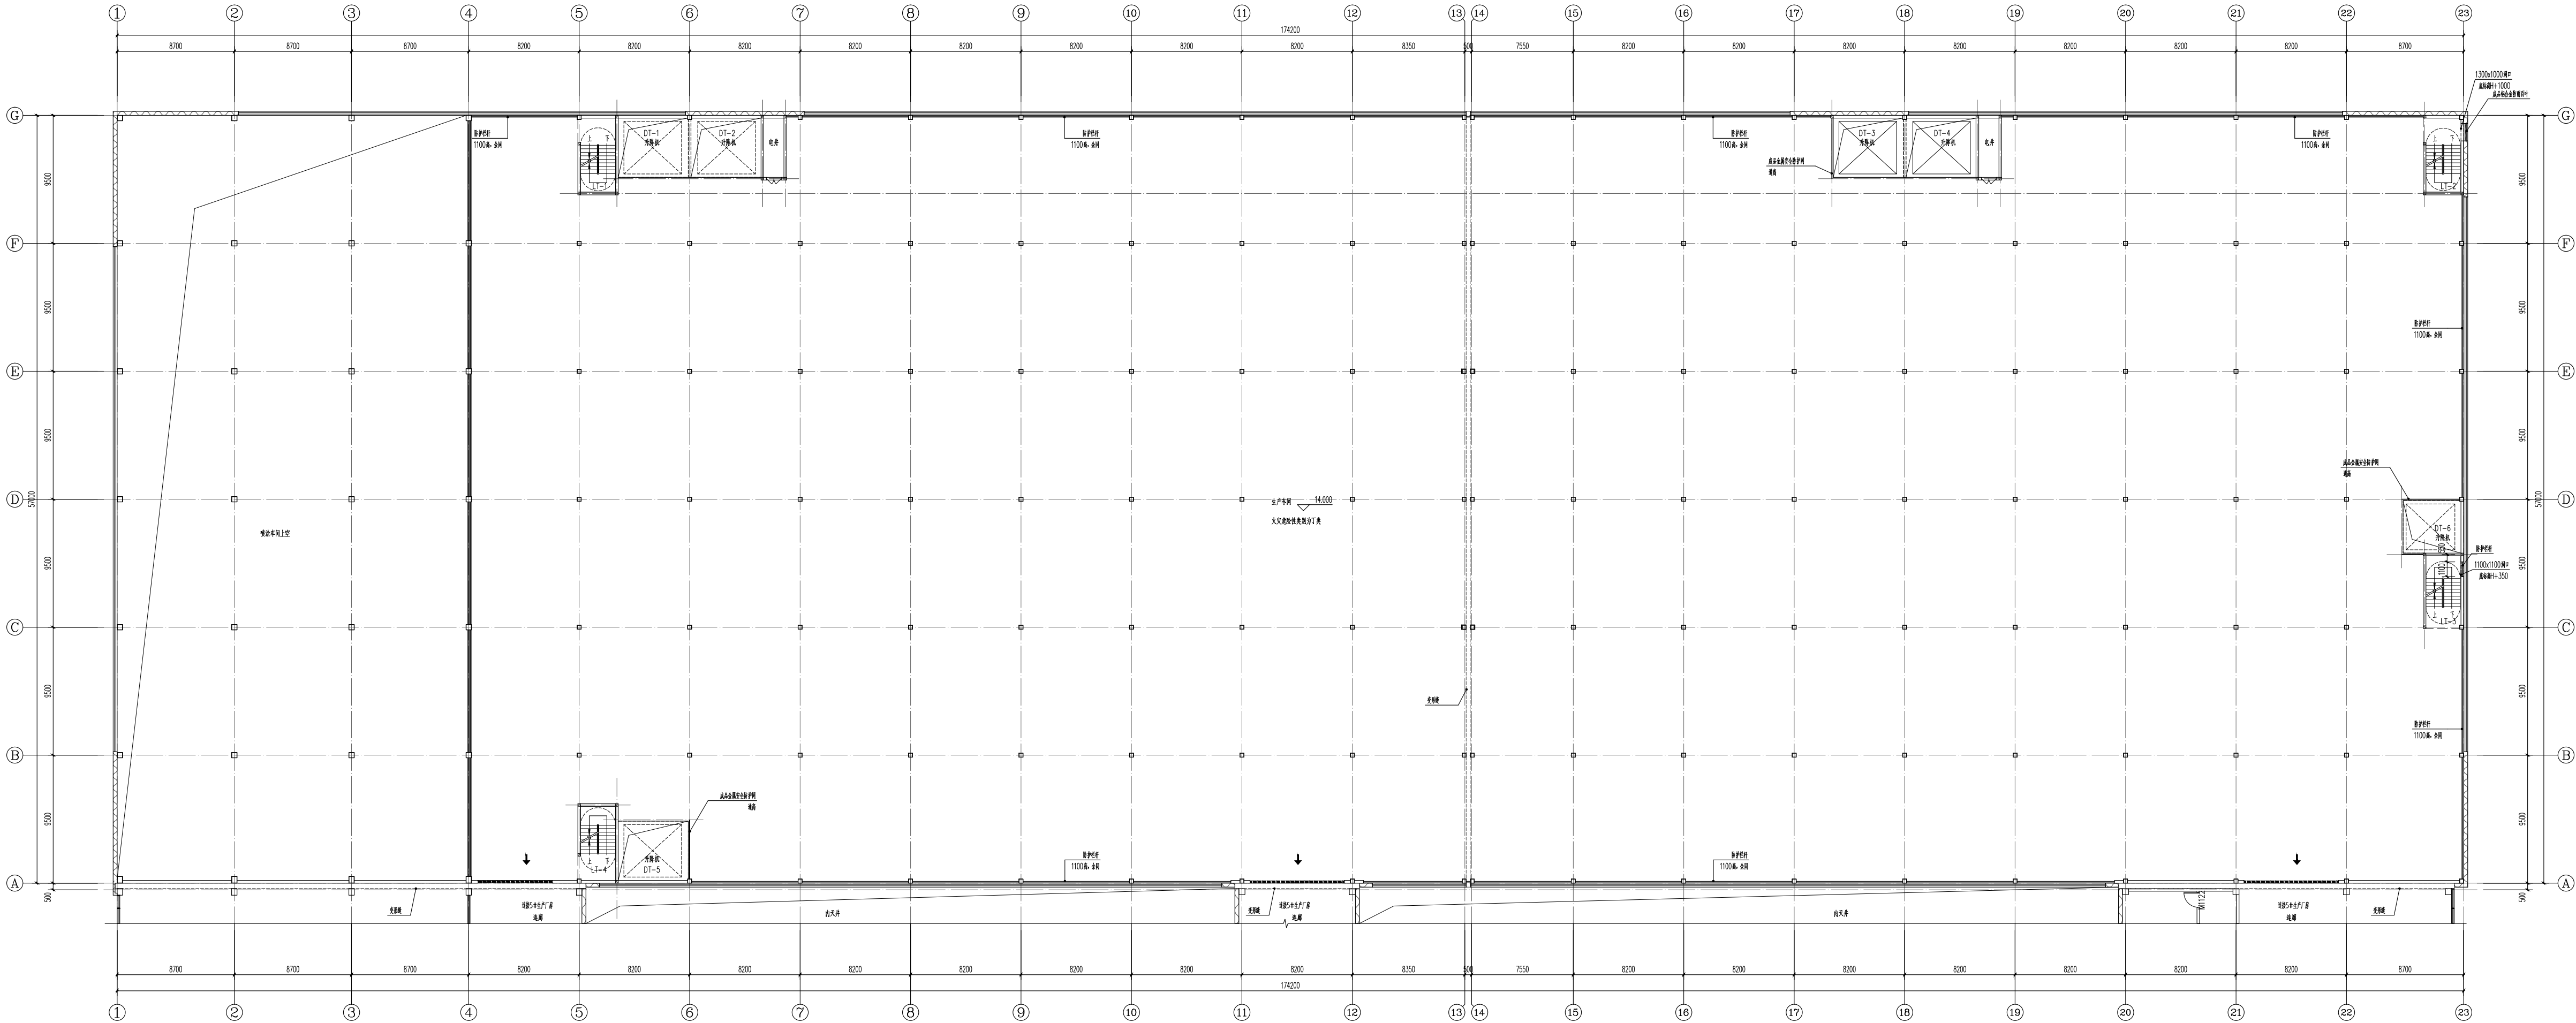

三层平面图 1:150

本层建筑面积: 8575.56m²













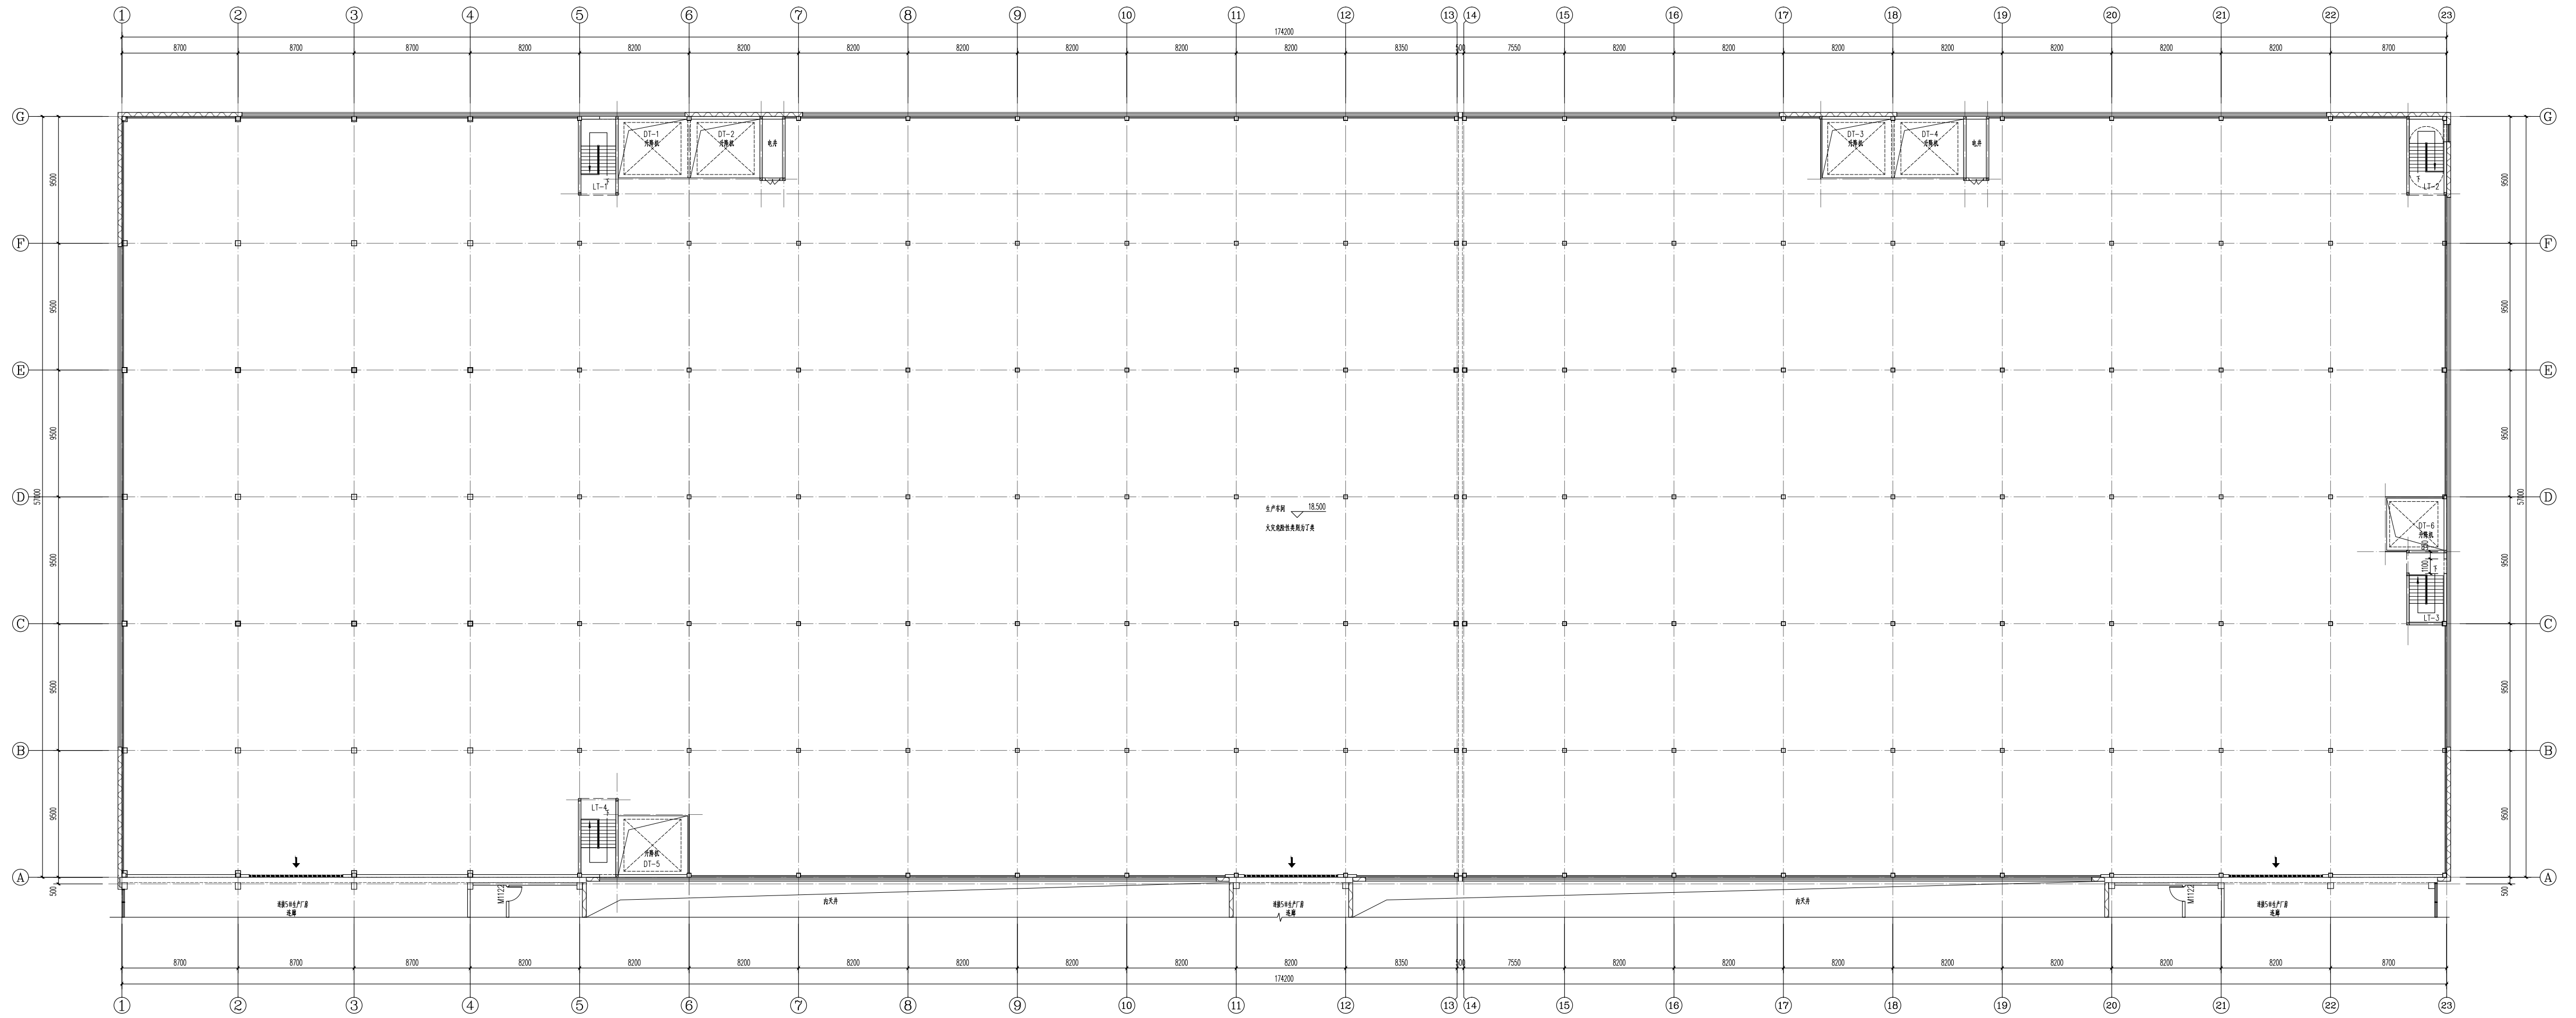

四层平面图 1:150

本层建筑面积: 10068.48m²

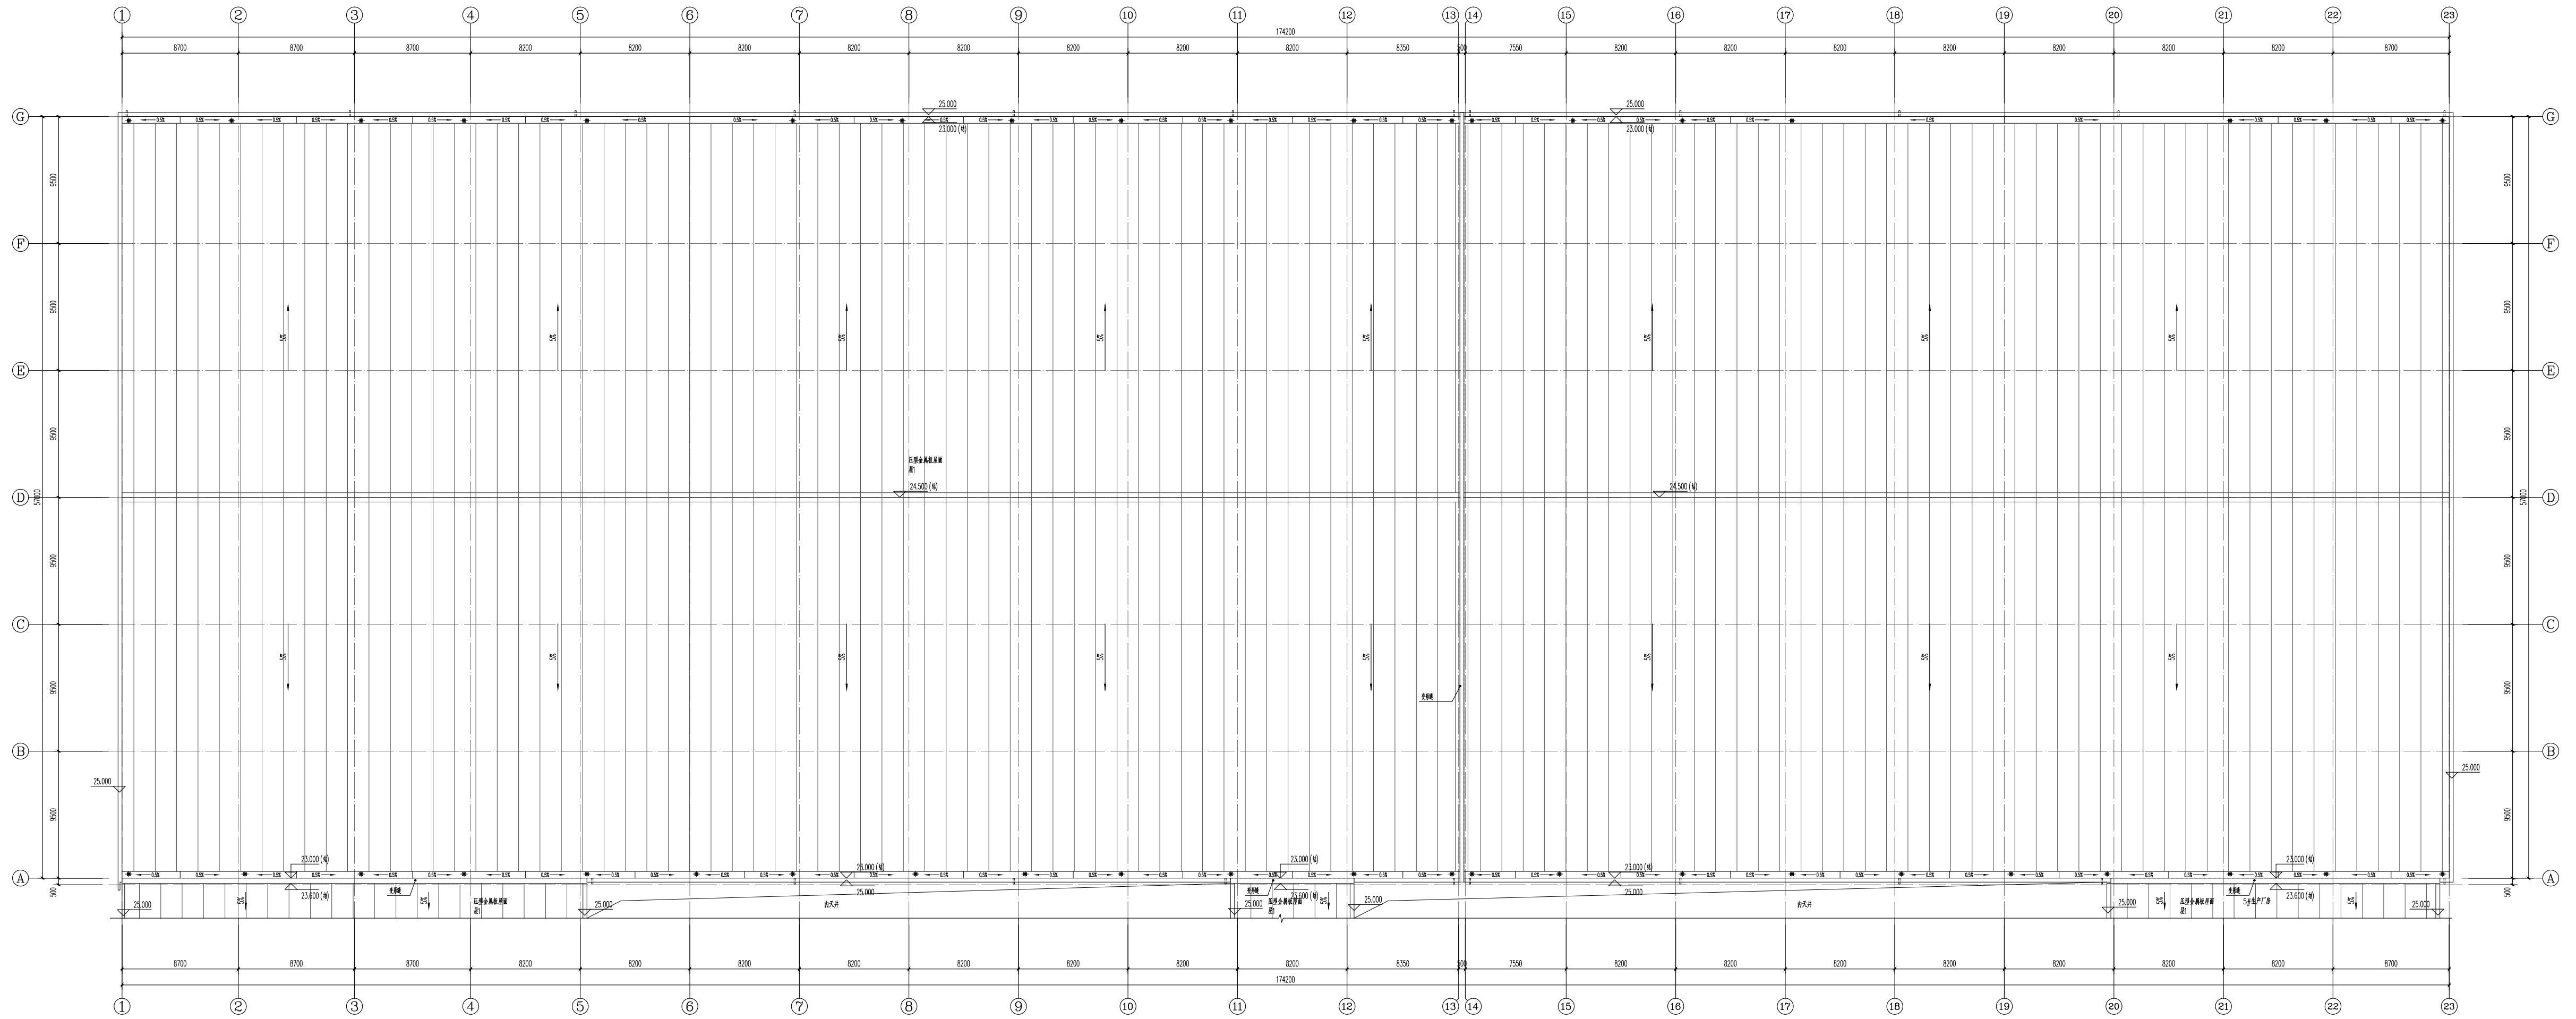


制	实 名	签 名
准	刘海春	
负责	赵 冰	
核	鲁思明	
负责	胡梦宇	
对	赵 冰	
计	胡梦宇	
图	胡梦宇	
会 签 栏		
电 气		
暖 通		
排 水		

建设单位 CLIENT	洛阳科飞亚智能科技有限公司		
项目名称 PROJECT TITLE	智能化家具生产基地建设项目		
子项名称 SUBJECT TITLE	3#生产厂房		
设计编号 DESIGN NO.	JZSJLY20241803		
当前版本 CURRENT NO.	第 1 版	第 0 次修改	
名称 DRAWING TITLE			

