
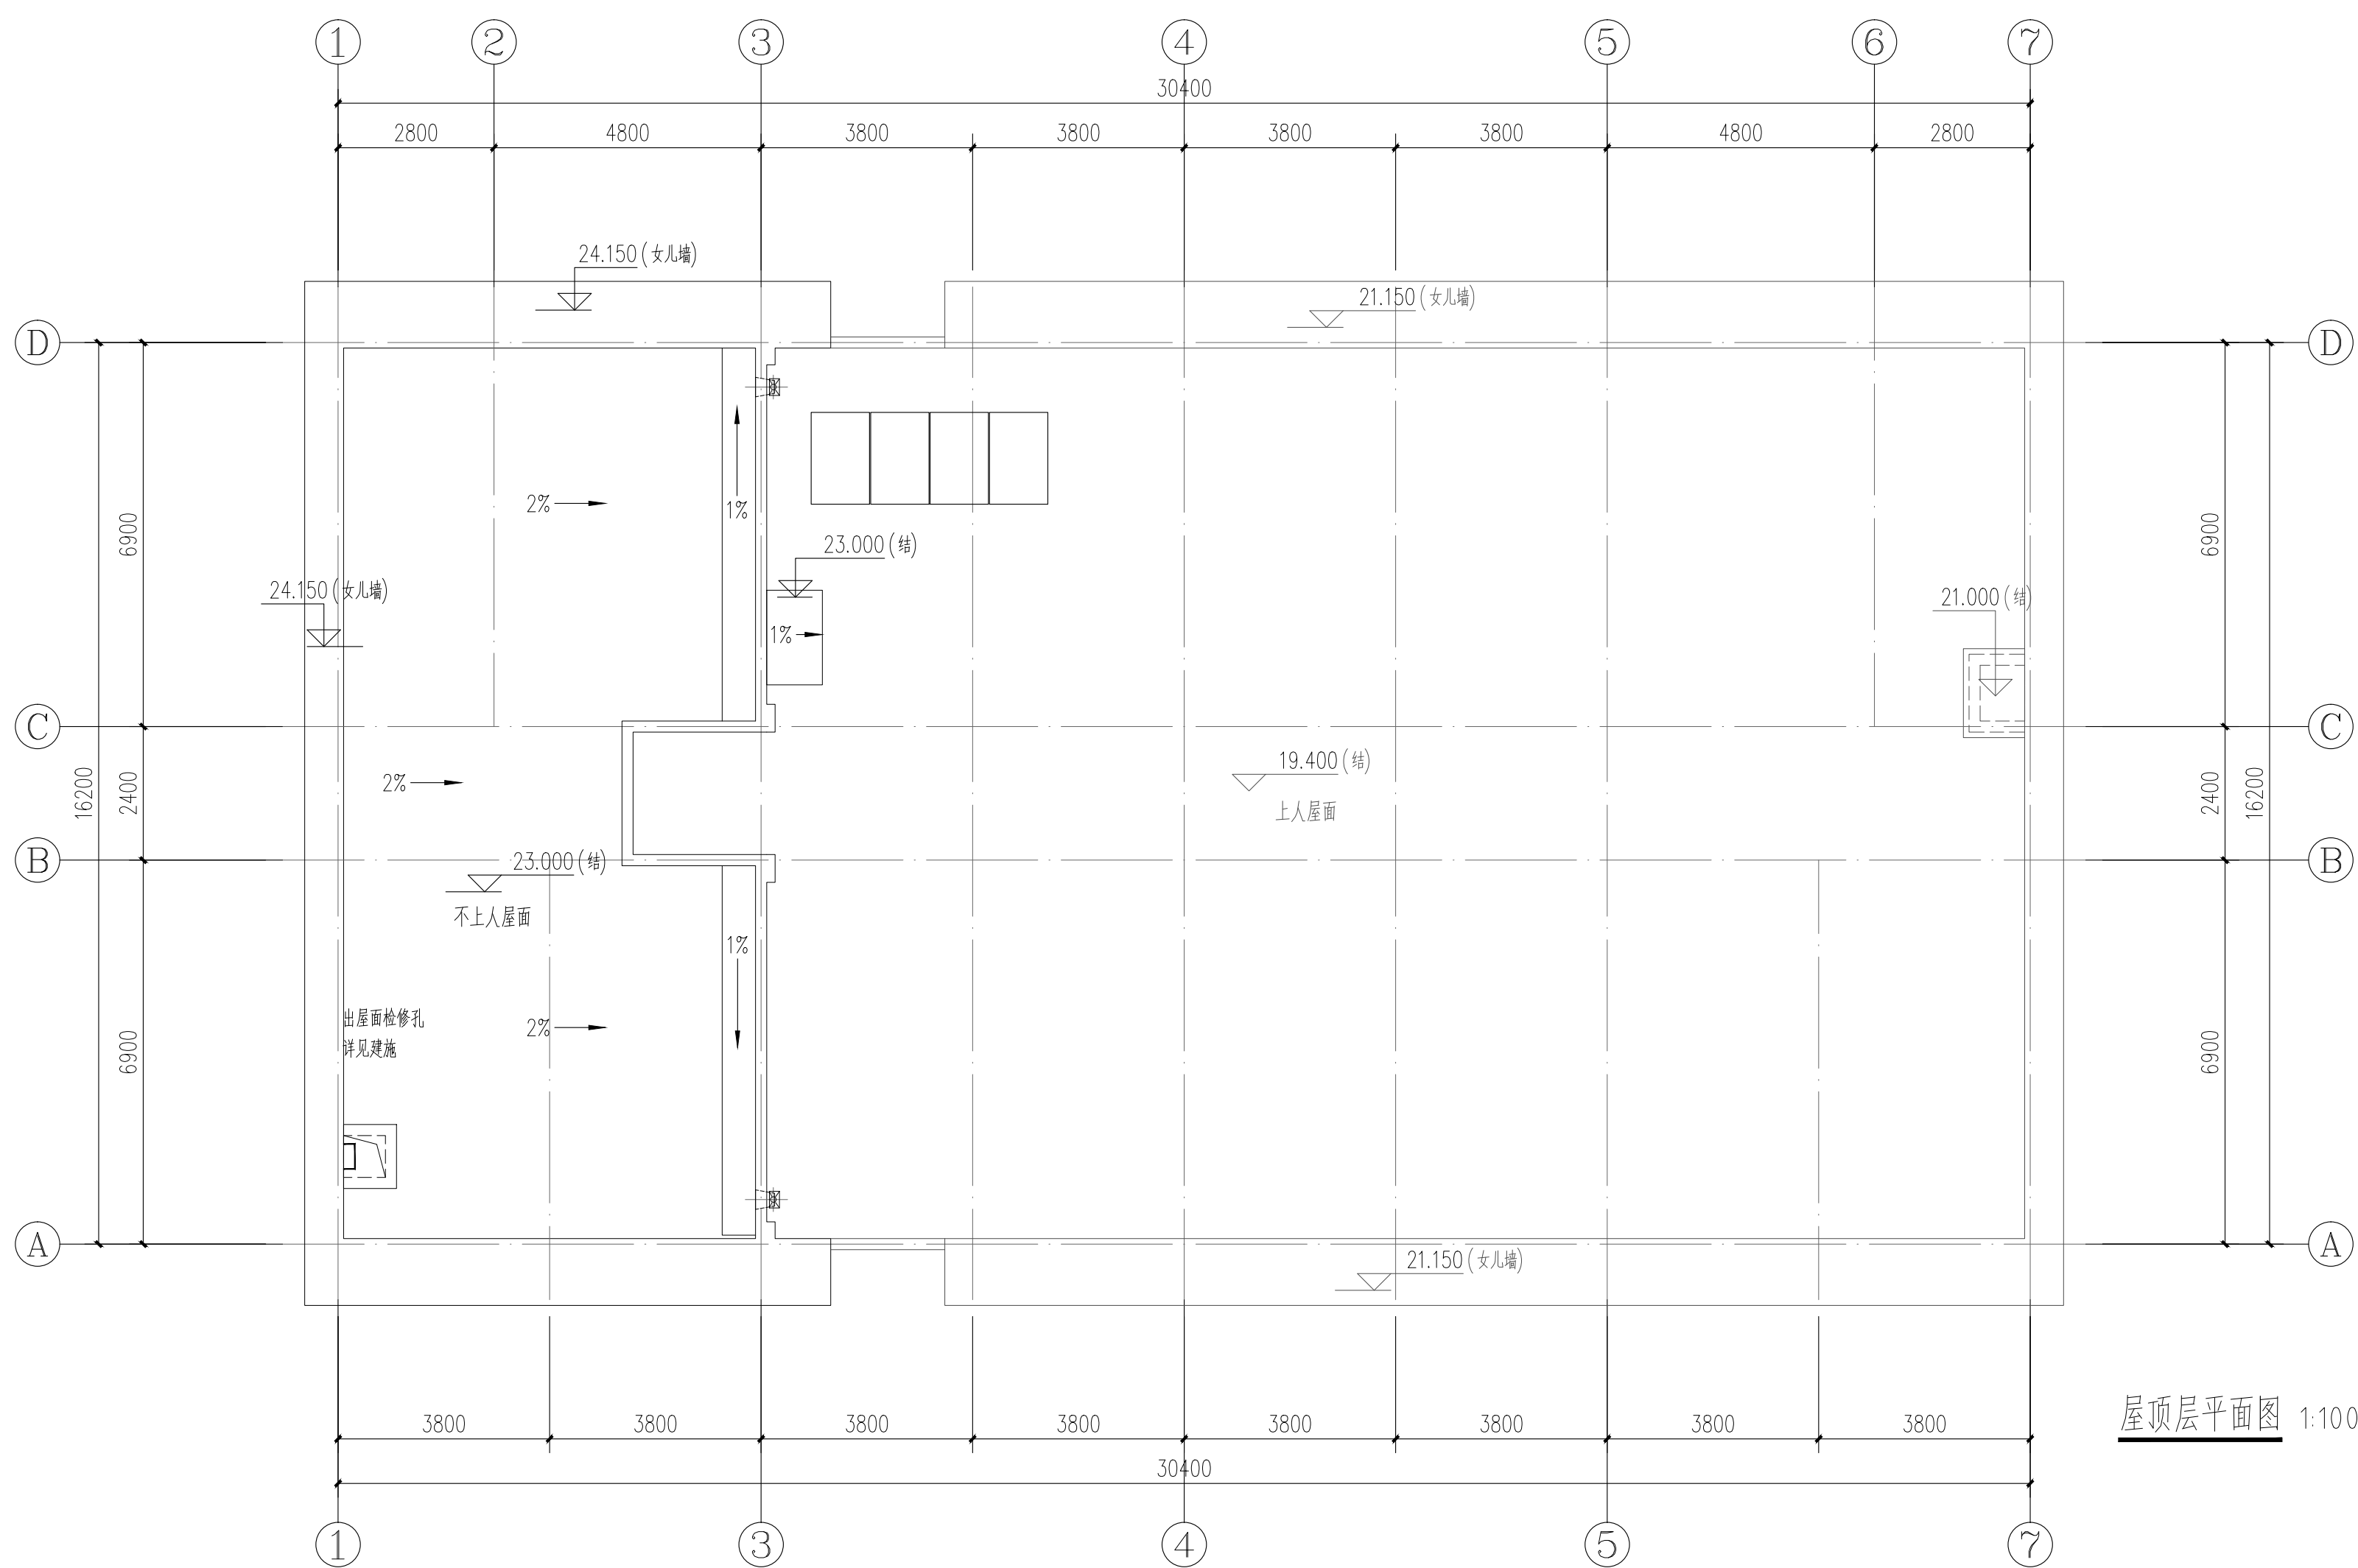
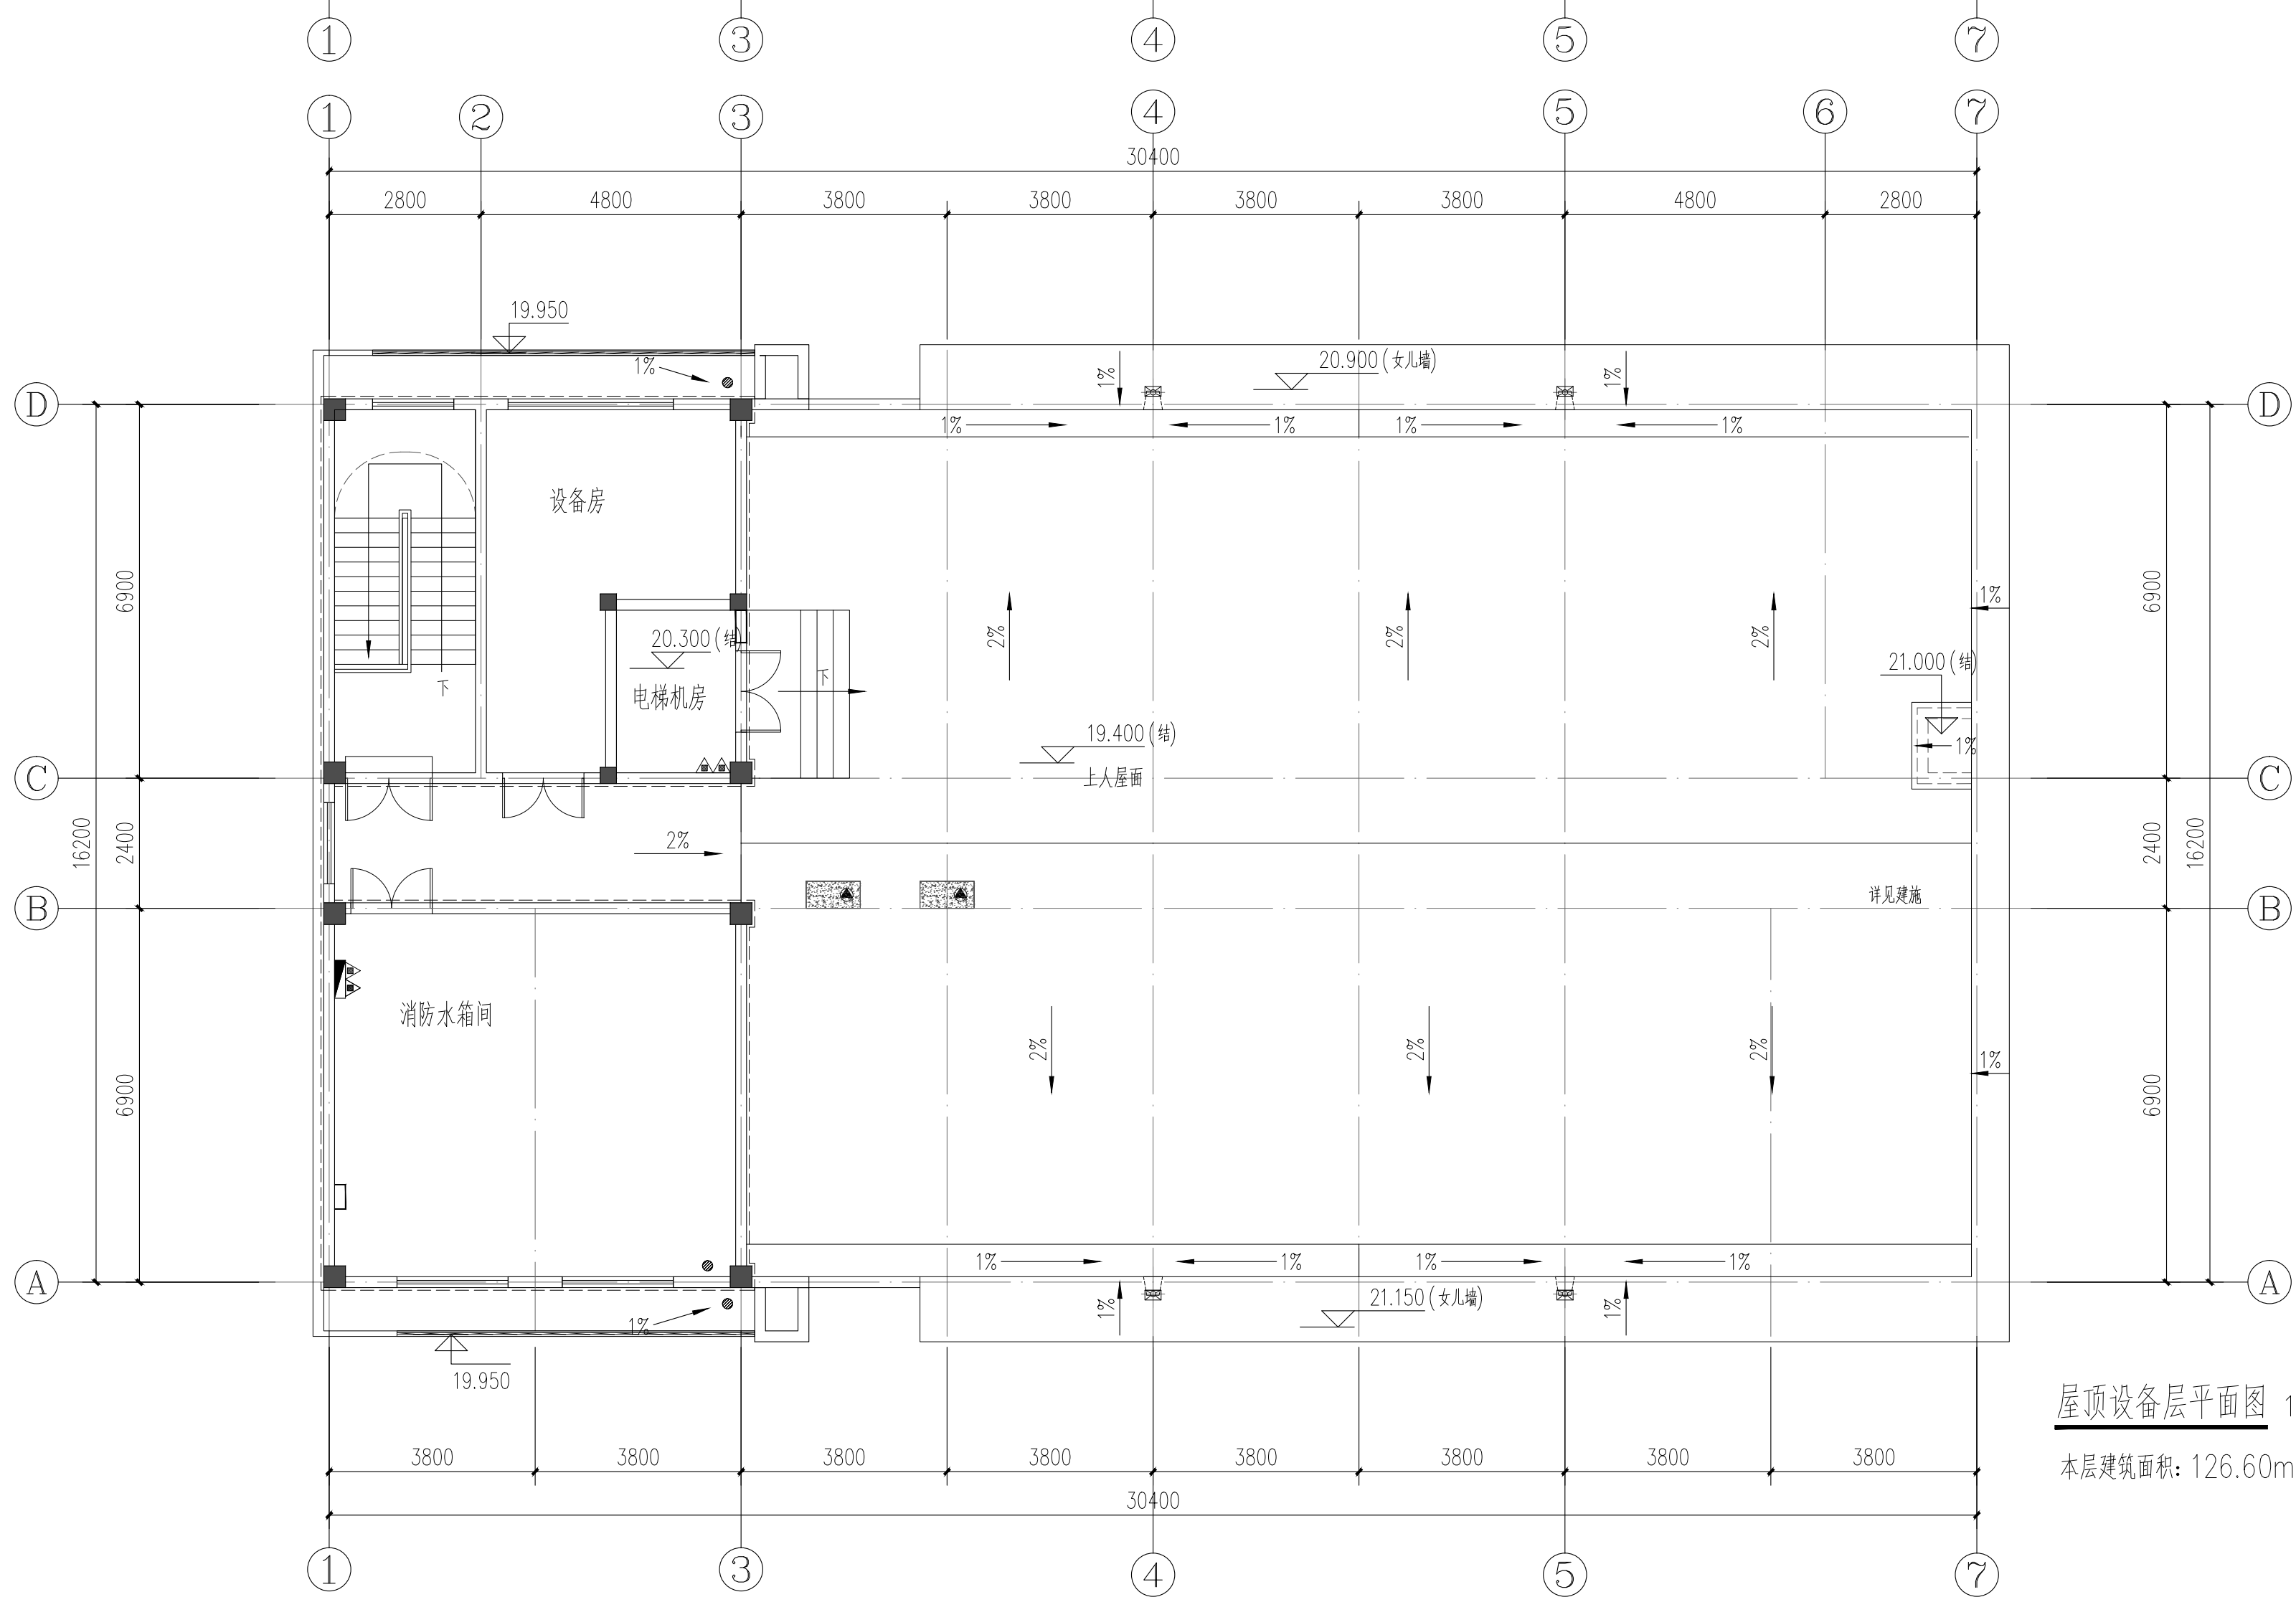


[illegible]

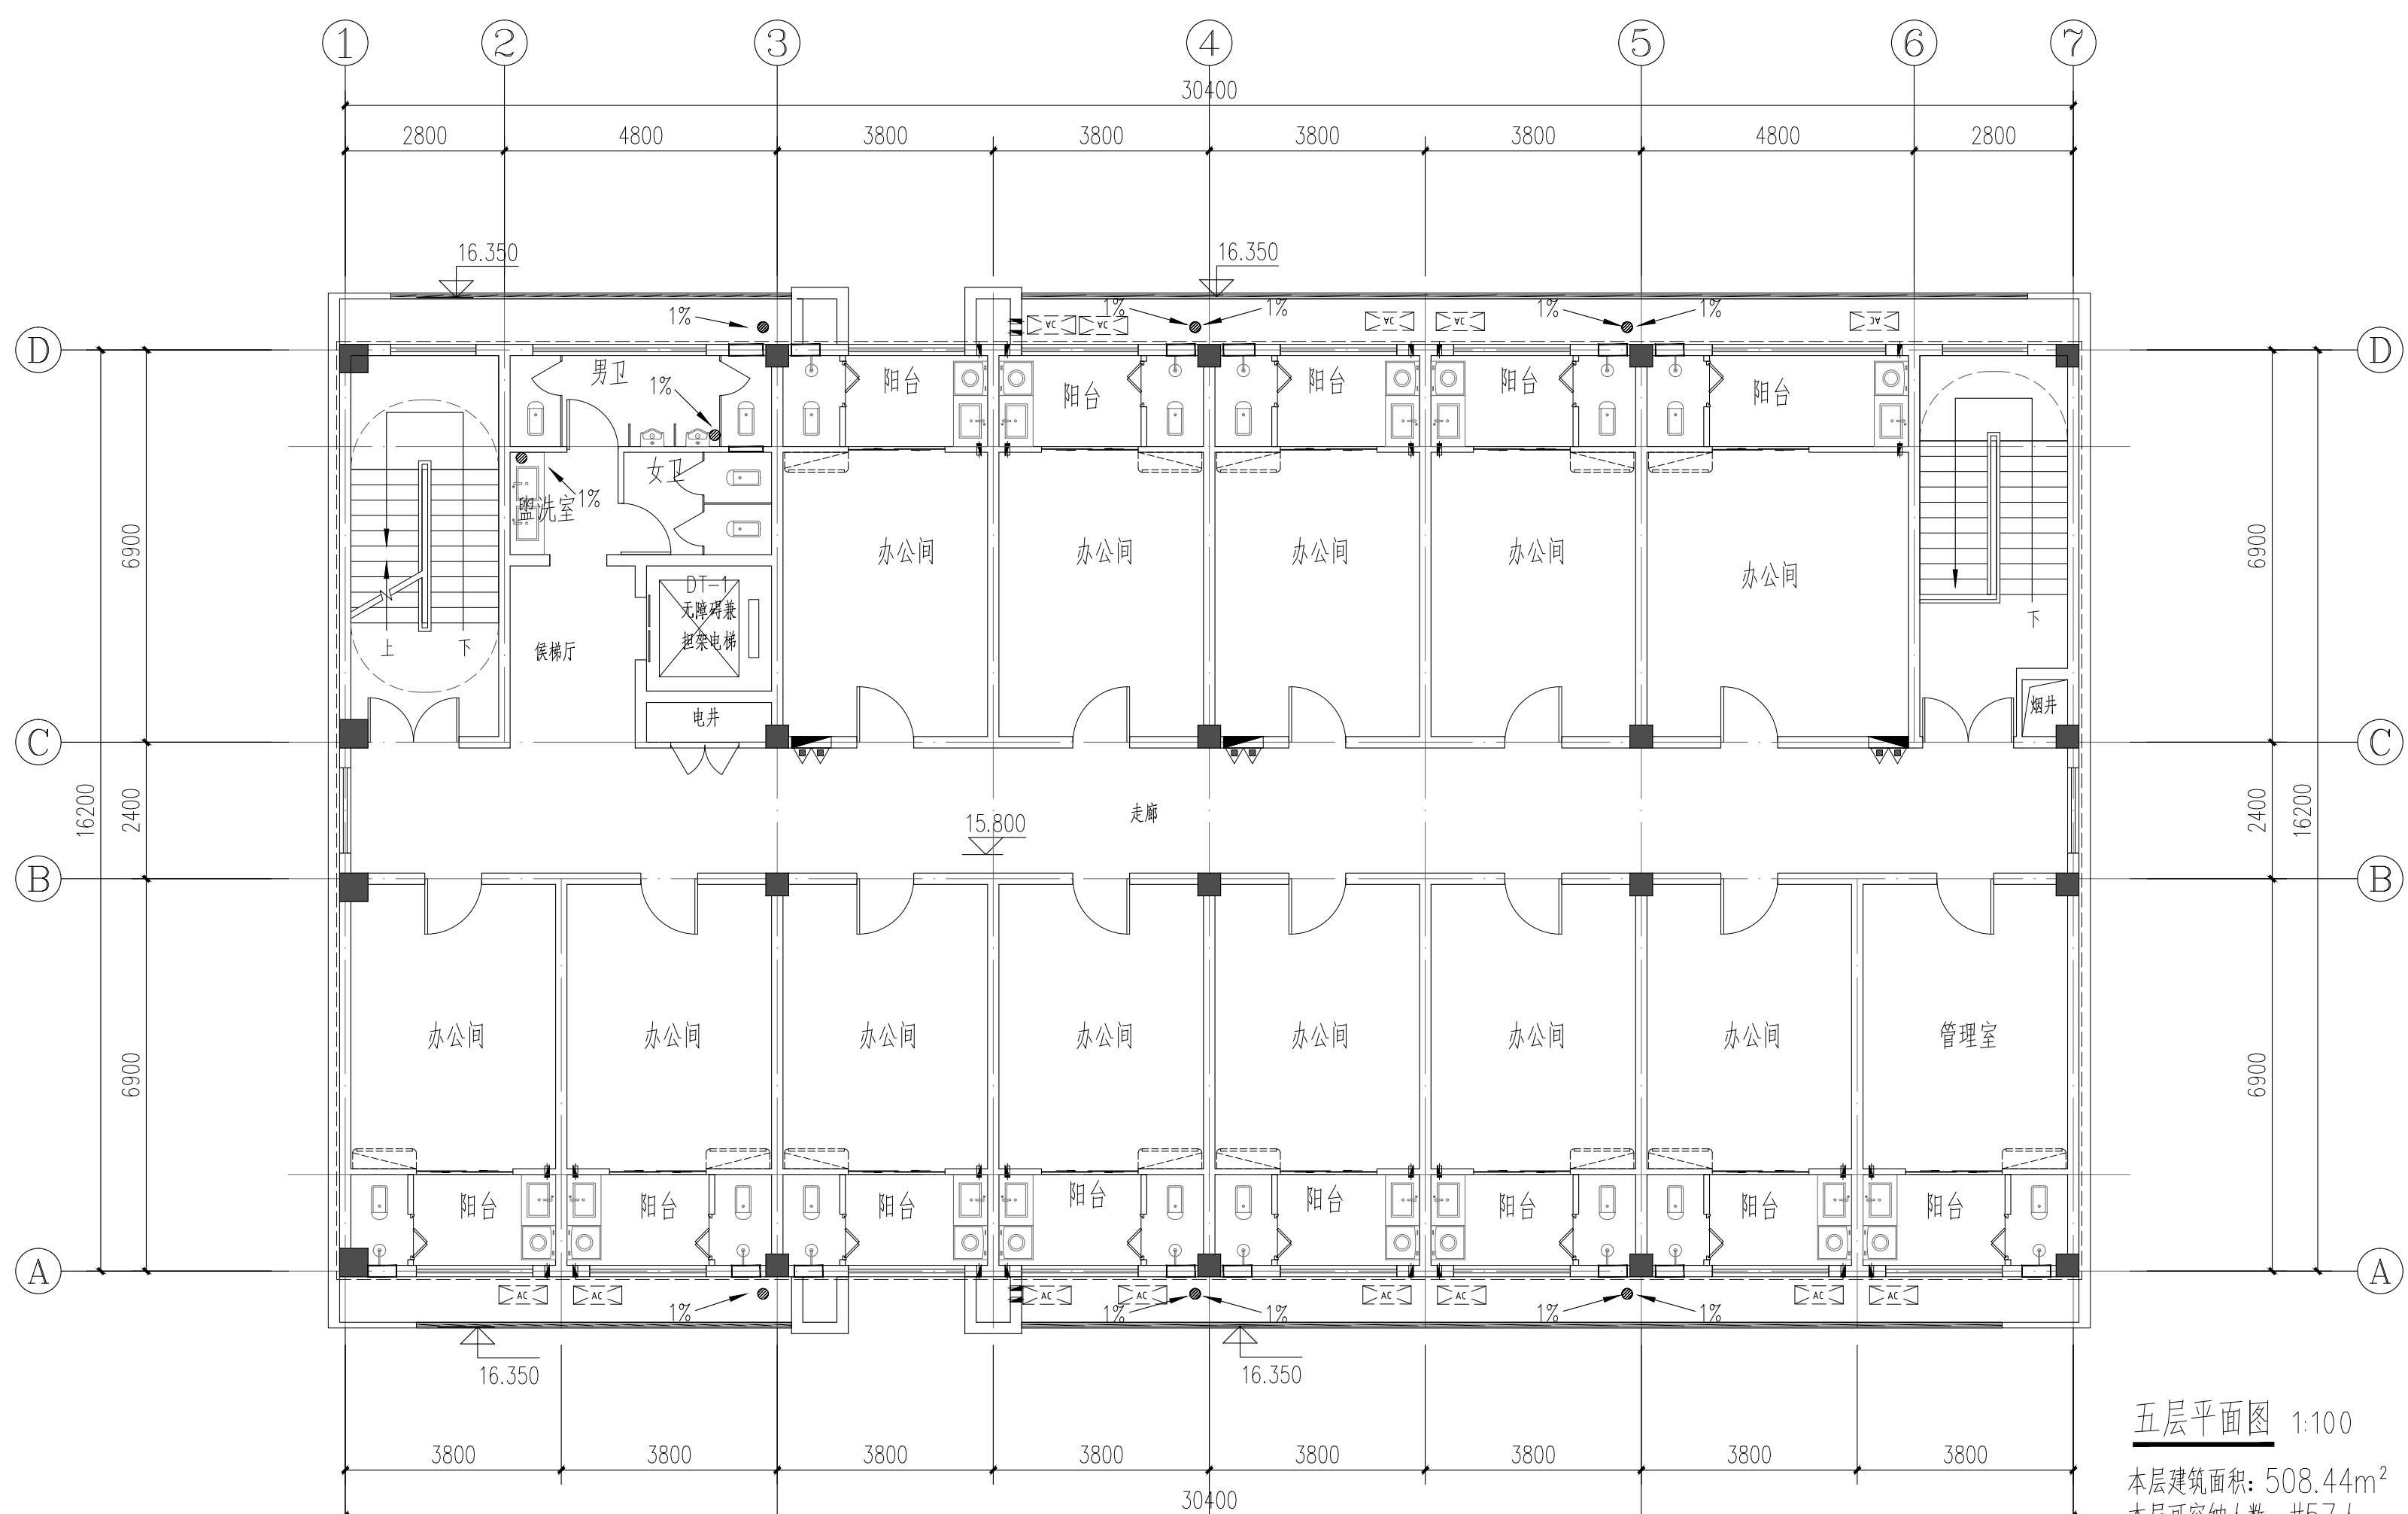

本图设计内容未经本公司同意不得在其他地方使用、抄袭及复制。
所有尺寸需以图中标准为准，不得量取图纸尺寸施工。如有任何
不严谨处，请在施工前与设计师会商，未经签名盖章本图纸无效。

设计单位 DESIGN

河南三建建设集团有限公司
Henan No.3 Construction Group Co., Ltd.

建筑工程·甲级 证书编号: A141022156
人防工程·甲级 证书编号: A141022156
风景园林·乙级 证书编号: A241022153

中国 洛阳 军威路1号
No.1 Junwei Road, Luoyang City, China
Tel: 0379-6016706

类别	姓名	签名
批准	刘海春	
项目负责人	赵冰	
审核	鲁思明	
专业负责人	胡梦宇	
校对	赵冰	
设计	袁淑萍	
制图	袁淑萍	

会 签 栏		
建 筑	电 气	
结 构	暖 通	
给 排 水		

出图章 REGISTERED SEAL

注册章 PROJECT SEAL

建设单位	洛阳科飞亚智能科技有限公司
项目名称	智能家居生产基地建设项目
子项目名称	1#生活配套用房
设计编号	JZSJLY20241806
当前版本	第 1 版 第 0 次修改
图纸名称	①-⑦轴立面图 ⑦-①轴立面图 ①-①轴立面图 ⑦-⑦轴立面图 1-1剖面图
专业	建筑
比例	1:100
图编号	建筑-04
出图日期	