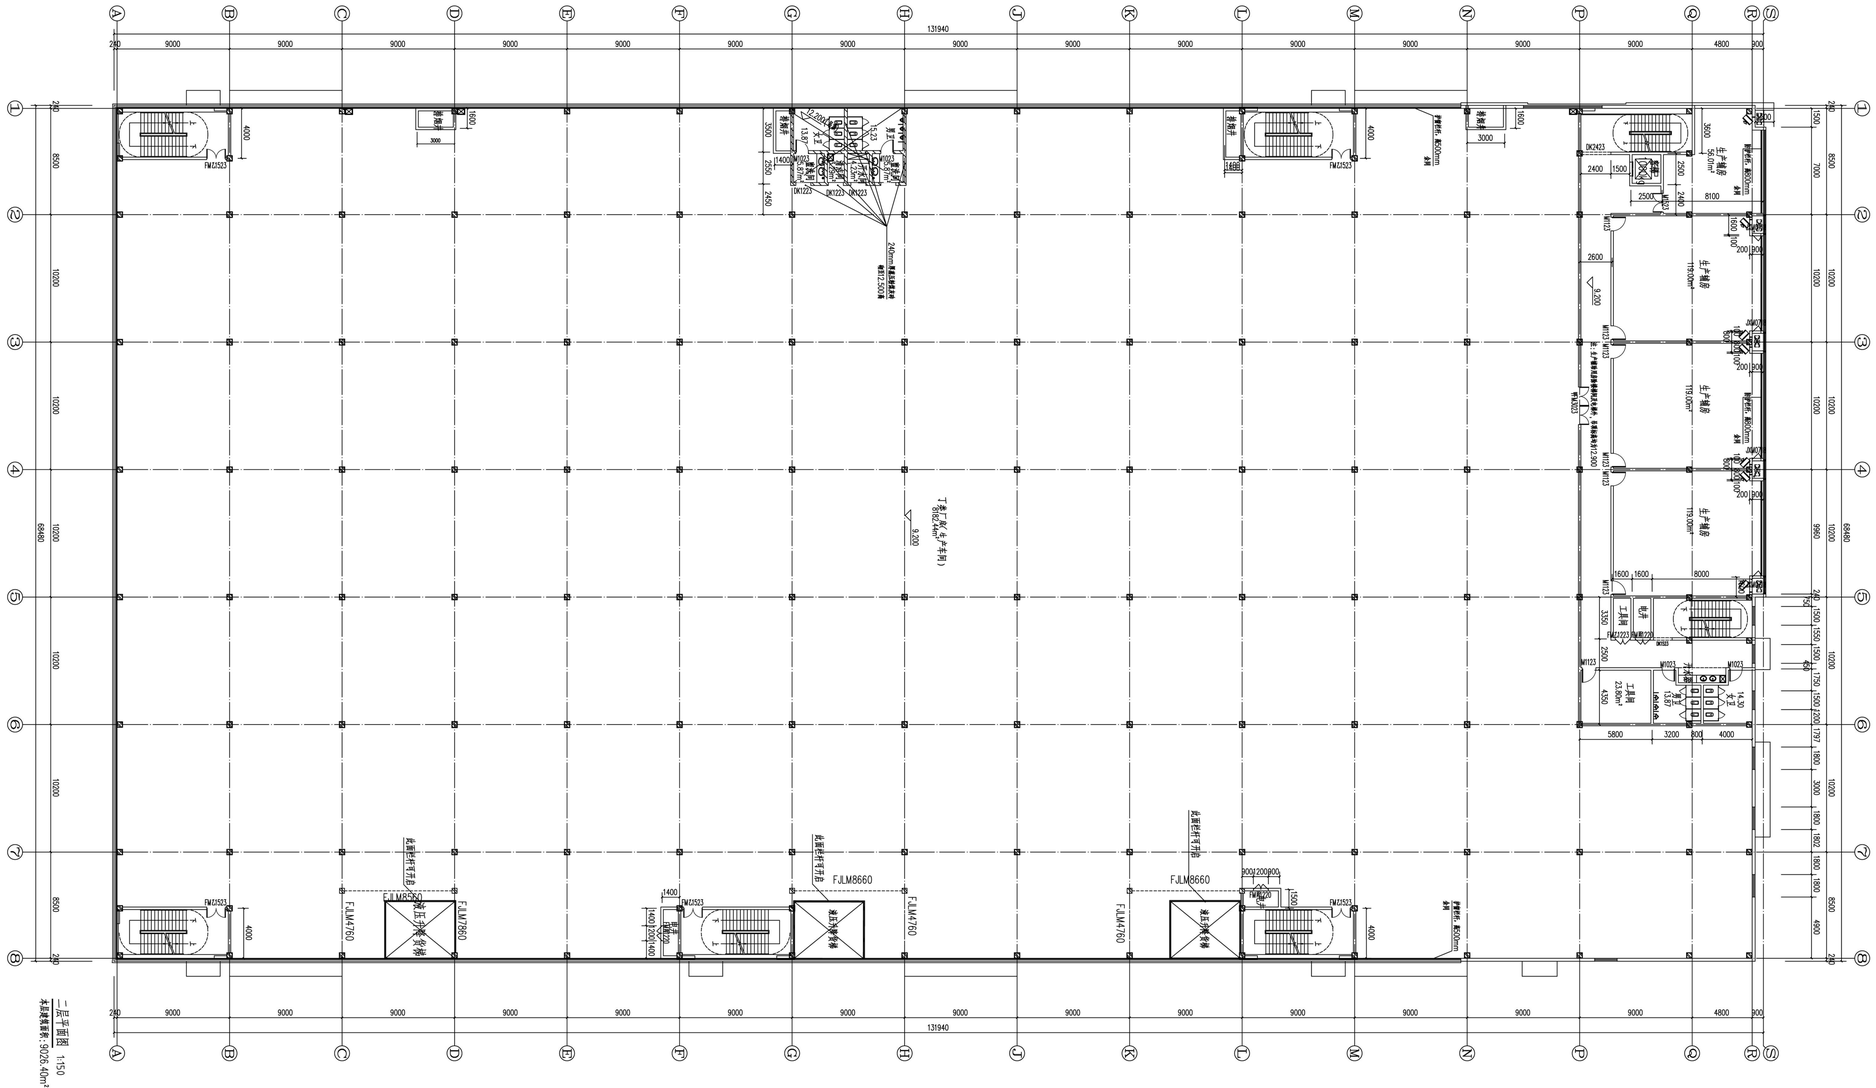
131940
生产车间
113.00m²
生产车间
113.00m²
生产车间
113.00m²
生产车间
113.00m²
工具间
23.80m²
工具间
23.80m²
工具间
23.80