



[illegible]

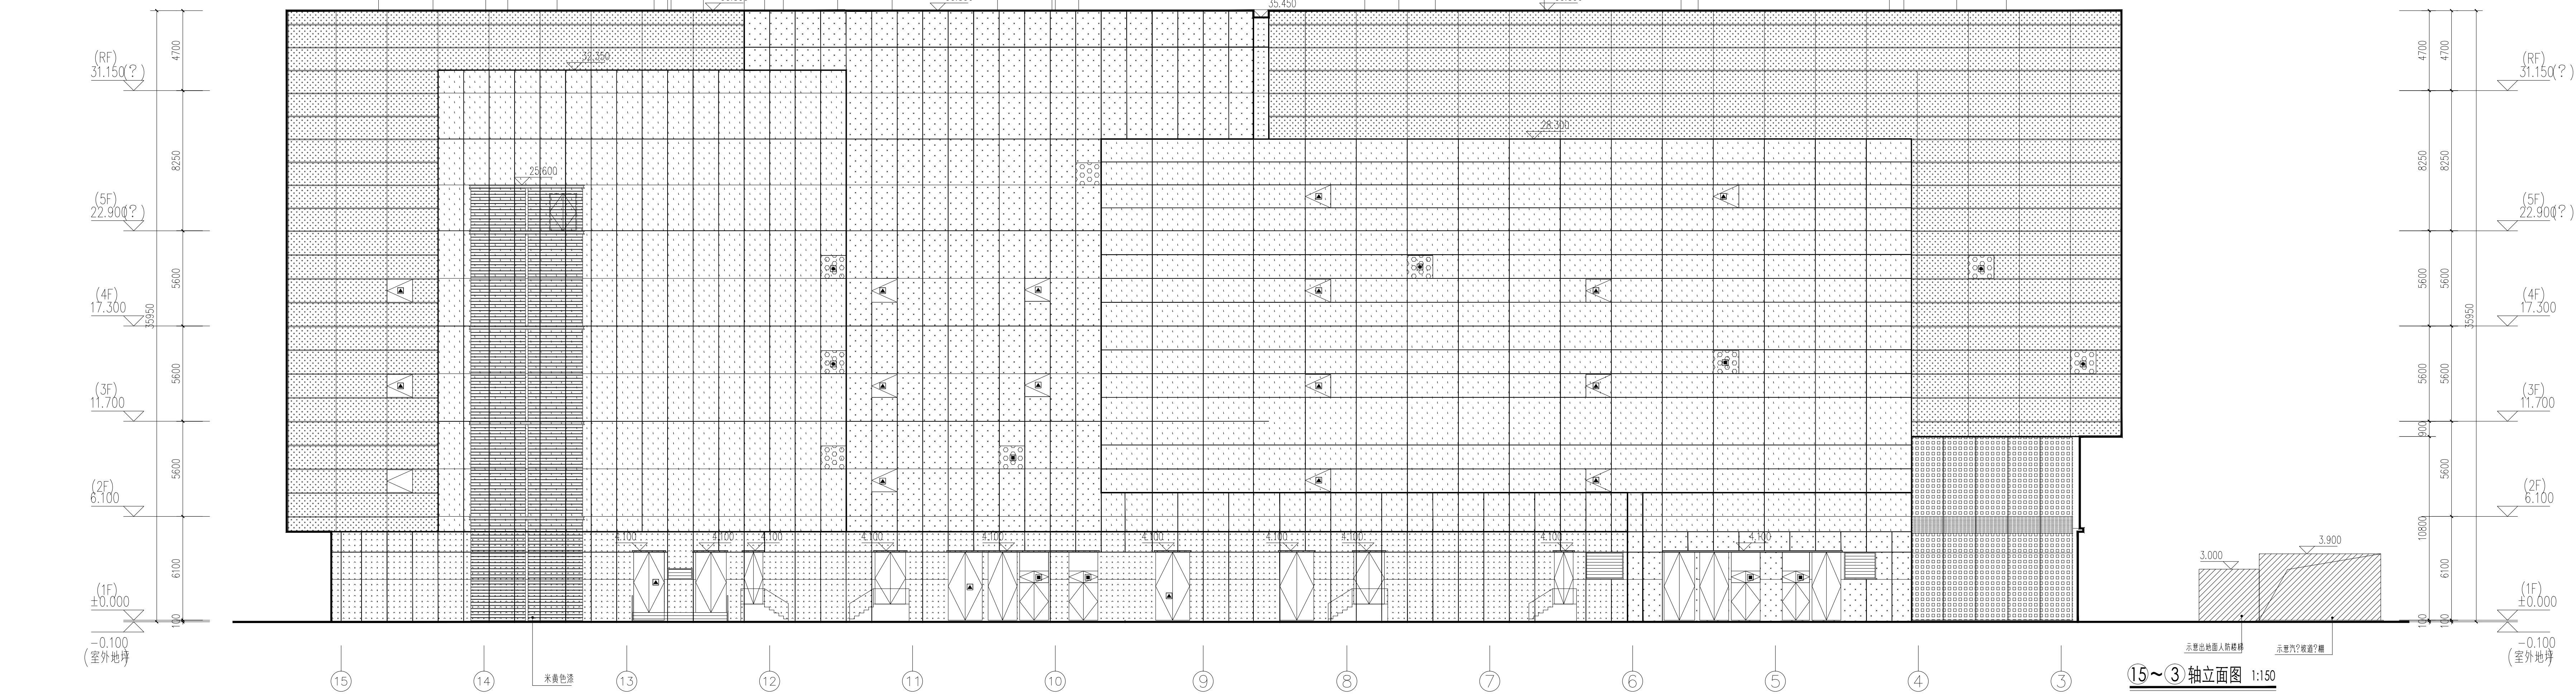

D~K 轴立面图 1:150

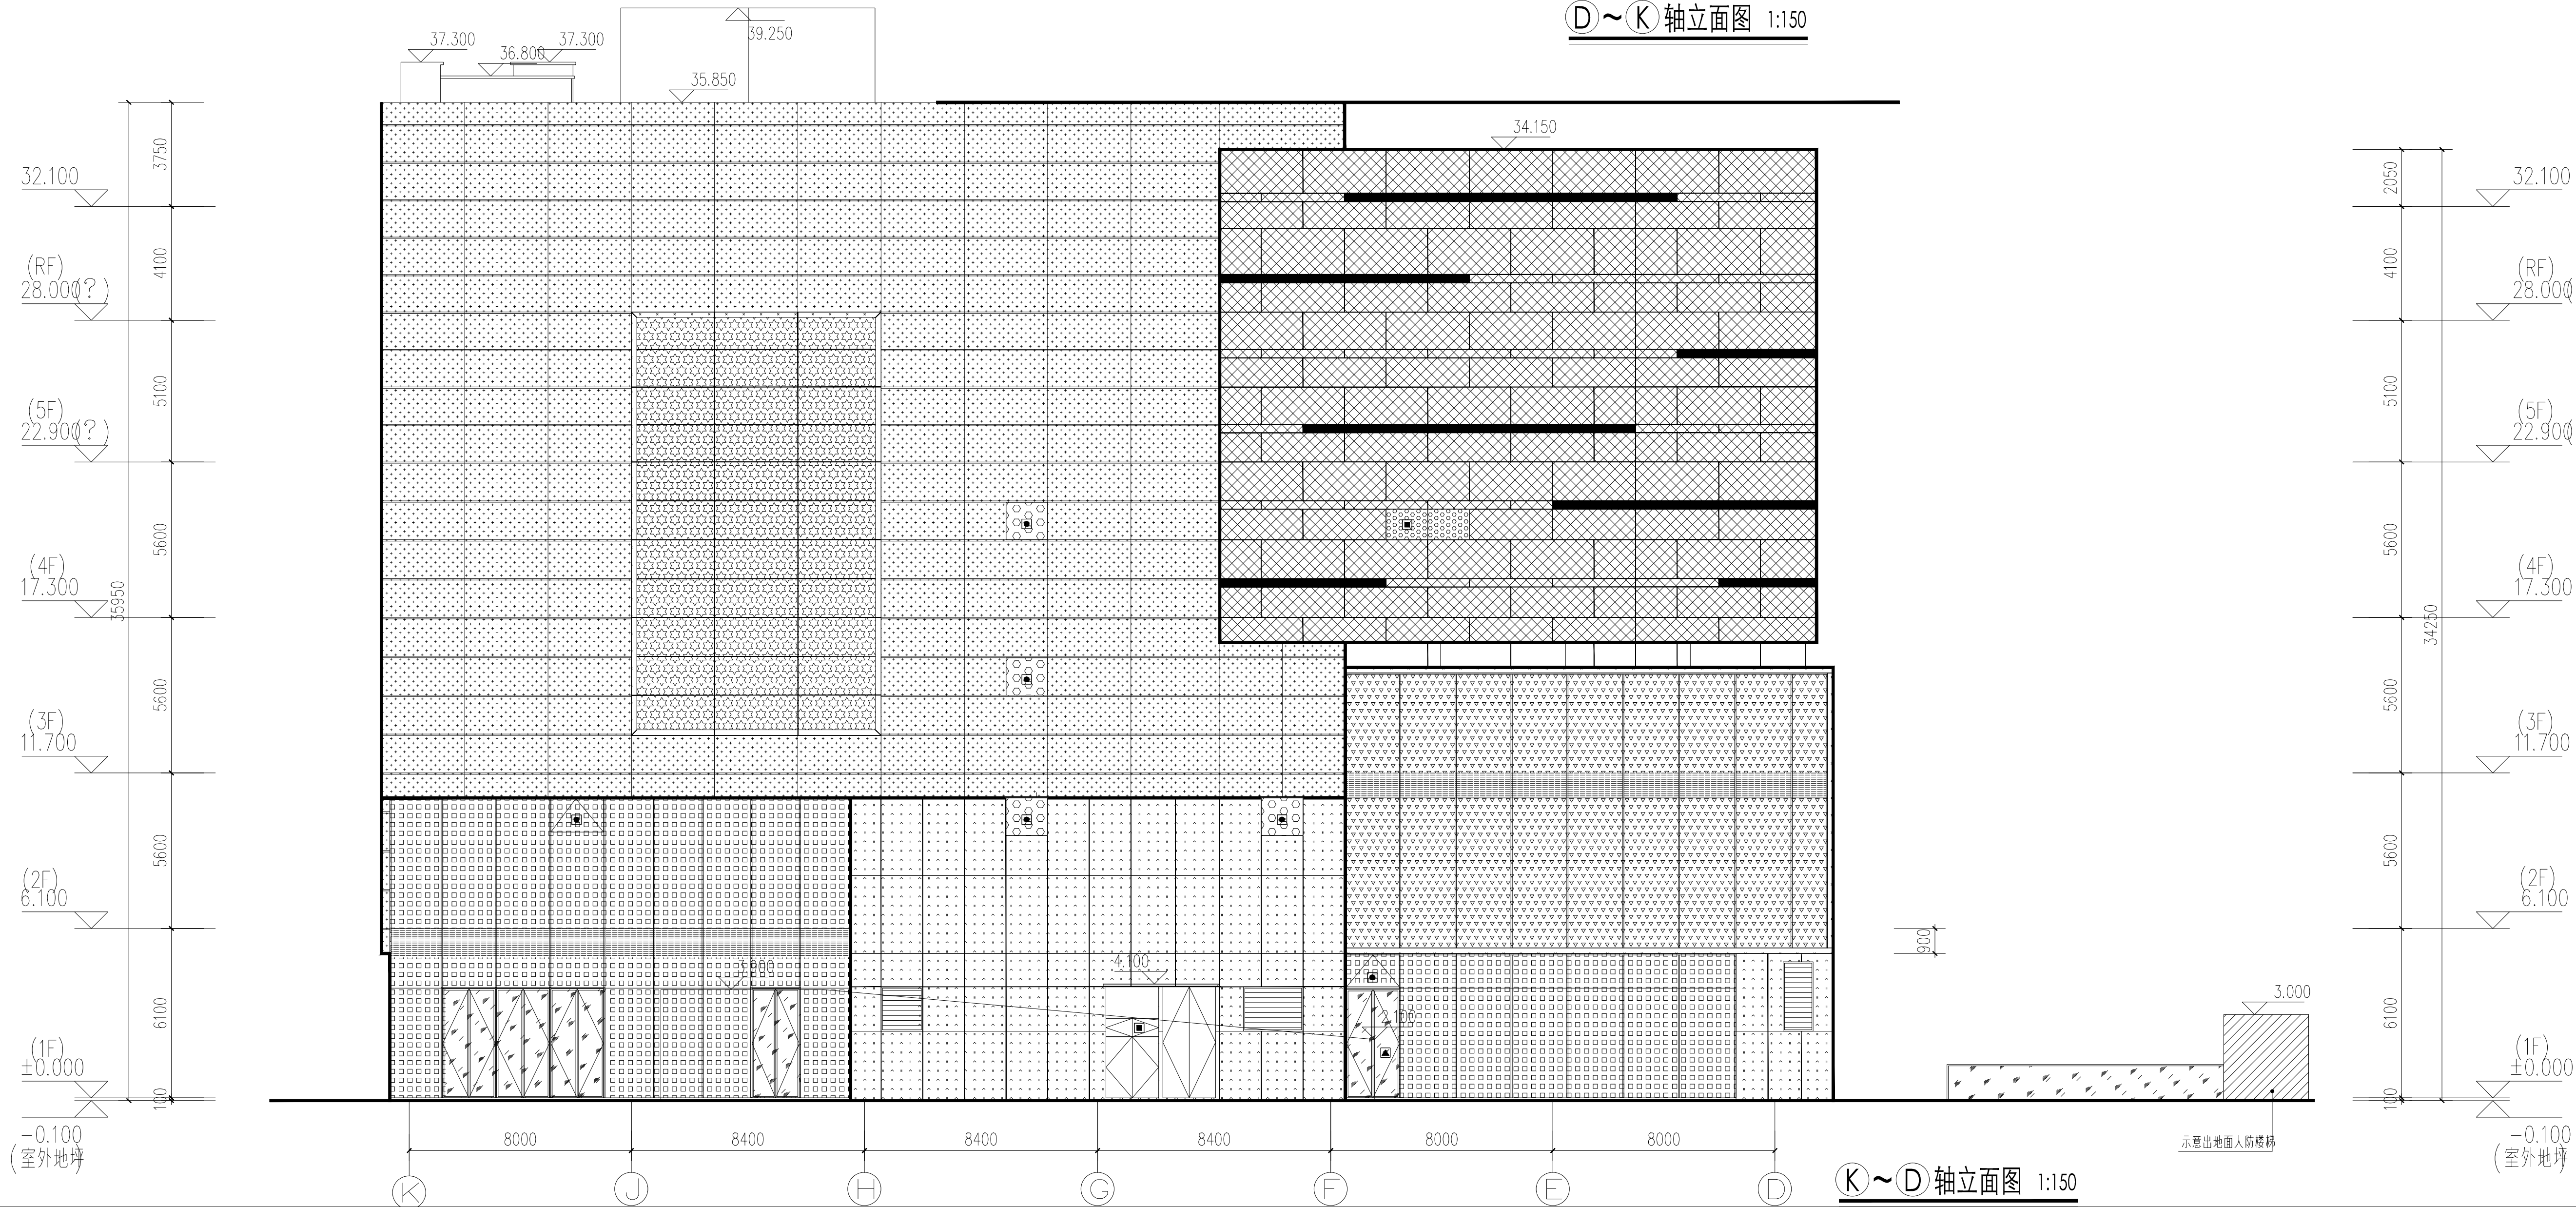

K~D 轴立面图 1:150

项目名称 Project			
丹尼斯洛阳吉庆店			
业 主 Client			
洛阳汉新置业有限公司			