


| 丹尼斯吉庆店项目 |           |          |       |            |
|----------|-----------|----------|-------|------------|
| 项目       | 数量        | 单位       | 备注    |            |
| 总用地面积    | 12881.735 | m²       |       |            |
| 总建筑面积    | 43496.36  | m²       |       |            |
| 其中       | 地上计容建筑面积  | 24242.54 | m²    |            |
|          | 地下建筑面积    | 19253.82 | m²    |            |
| 地上计容建筑面积 | 24242.54  | m²       |       |            |
| 其中       | 商业        | 22422.96 | m²    | <60米       |
|          | 零售        | 19205.15 | m²    |            |
|          | 电影院       | 1470.81  | m²    |            |
|          | 餐饮        | 1747.00  | m²    |            |
| 其中       | 配套用房      | 1819.58  | m²    |            |
|          | 物业管理用房    | 173.62   | m²    | ≥总建筑面积的4%  |
|          | 屋顶设备机房    | 1373.57  | m²    |            |
|          | 配电房       | 272.39   | m²    |            |
| 地下建筑面积   | 19253.82  | m²       | 层数≤2层 |            |
|          | 消防控制室     | 53.46    | m²    |            |
|          | 地下商业      | 4471.76  | m²    |            |
|          | 非机动车库     | 1778.24  | m²    |            |
|          | 机动车库      | 12950.36 | m²    |            |
| 其中       | 纯地下车库     | 11039.44 | m²    |            |
|          | 人防地下车库    | 1910.92  | m²    | ≥地上总建筑面积8% |
| 机动车停车位   | 319       | 辆        |       |            |
| 其中       | 地上机动车位    | 2        | 辆     |            |
|          | 地下机动车位    | 317      | 辆     |            |
| 非机动车停车位  | 782       | 辆        |       |            |
| 其中       | 地上非机动车位   | 34       | 辆     |            |
|          | 地下非机动车位   | 748      | 辆     |            |
| 容积率      | 1.882     | -        | <3.0  |            |
| 建筑占地面积   | 4970.15   | m²       |       |            |
| 建筑密度     | 38.58%    | -        | ≤40%  |            |
| 绿地面积     | 3222.04   | m²       |       |            |
| 绿地率      | 25.01%    | -        | ≥25%  |            |

图例:

|  |         |  |           |
|--|---------|--|-----------|
|  | 新建建筑物   |  | 用地红线      |
|  | 建筑退界线   |  | 地下车库轮廓线   |
|  | 地下车库出入口 |  | 出入口位置     |
|  | 隐形消防车道  |  | 定位坐标      |
|  | 消防登高场地  |  | 场地标高      |
|  | 绿地      |  | 地面非机动车停车位 |
|  | 硬质铺地    |  |           |

- 设计依据:
  - (1)方案批复
  - (2)建设工程设计合同
  - (3)洛阳市各有关主管部门的审批意见
  - (4)规划局核定的工程用地范围地形图及管线图
  - (5)国家和洛阳市现行或颁布的有关各项设计规范、规定和技术标准
- 本工程采用2000大地坐标系统和吴淞高程系统。
- 图中所示坐标为:用地界线交点坐标,建、构筑物轴线交点坐标。
- 图中所注尺寸均以米为单位;建筑尺寸为轴线尺寸,道路尺寸为道路边缘尺寸。
- 图中所注标高均为绝对标高,以米为单位。
- 图中F表示建筑物地上层数,D表示地下室层数,H表示规划建筑高度。
- 图中除注明外,车行道道路转弯半径为R=6.0米,图中所有消防车道宽度≥4.0M,消防车道转弯半径均大于等于12m。
- 围墙除注明外,均沿用地界线建设,其基础不得突出控制线,具体形式见景观相应图纸。
- 市政道路与小区道路相接处现场实测标高若与图示标高不符时,需与设计人员协商调整。图中景观仅为示意,具体设计见景观相应图纸。
- 日照分析结论:本项目基地内商业及基地外客体范围内所有建筑均能满足日照标准。具体结论详见日照计算报告及日照复核报告。

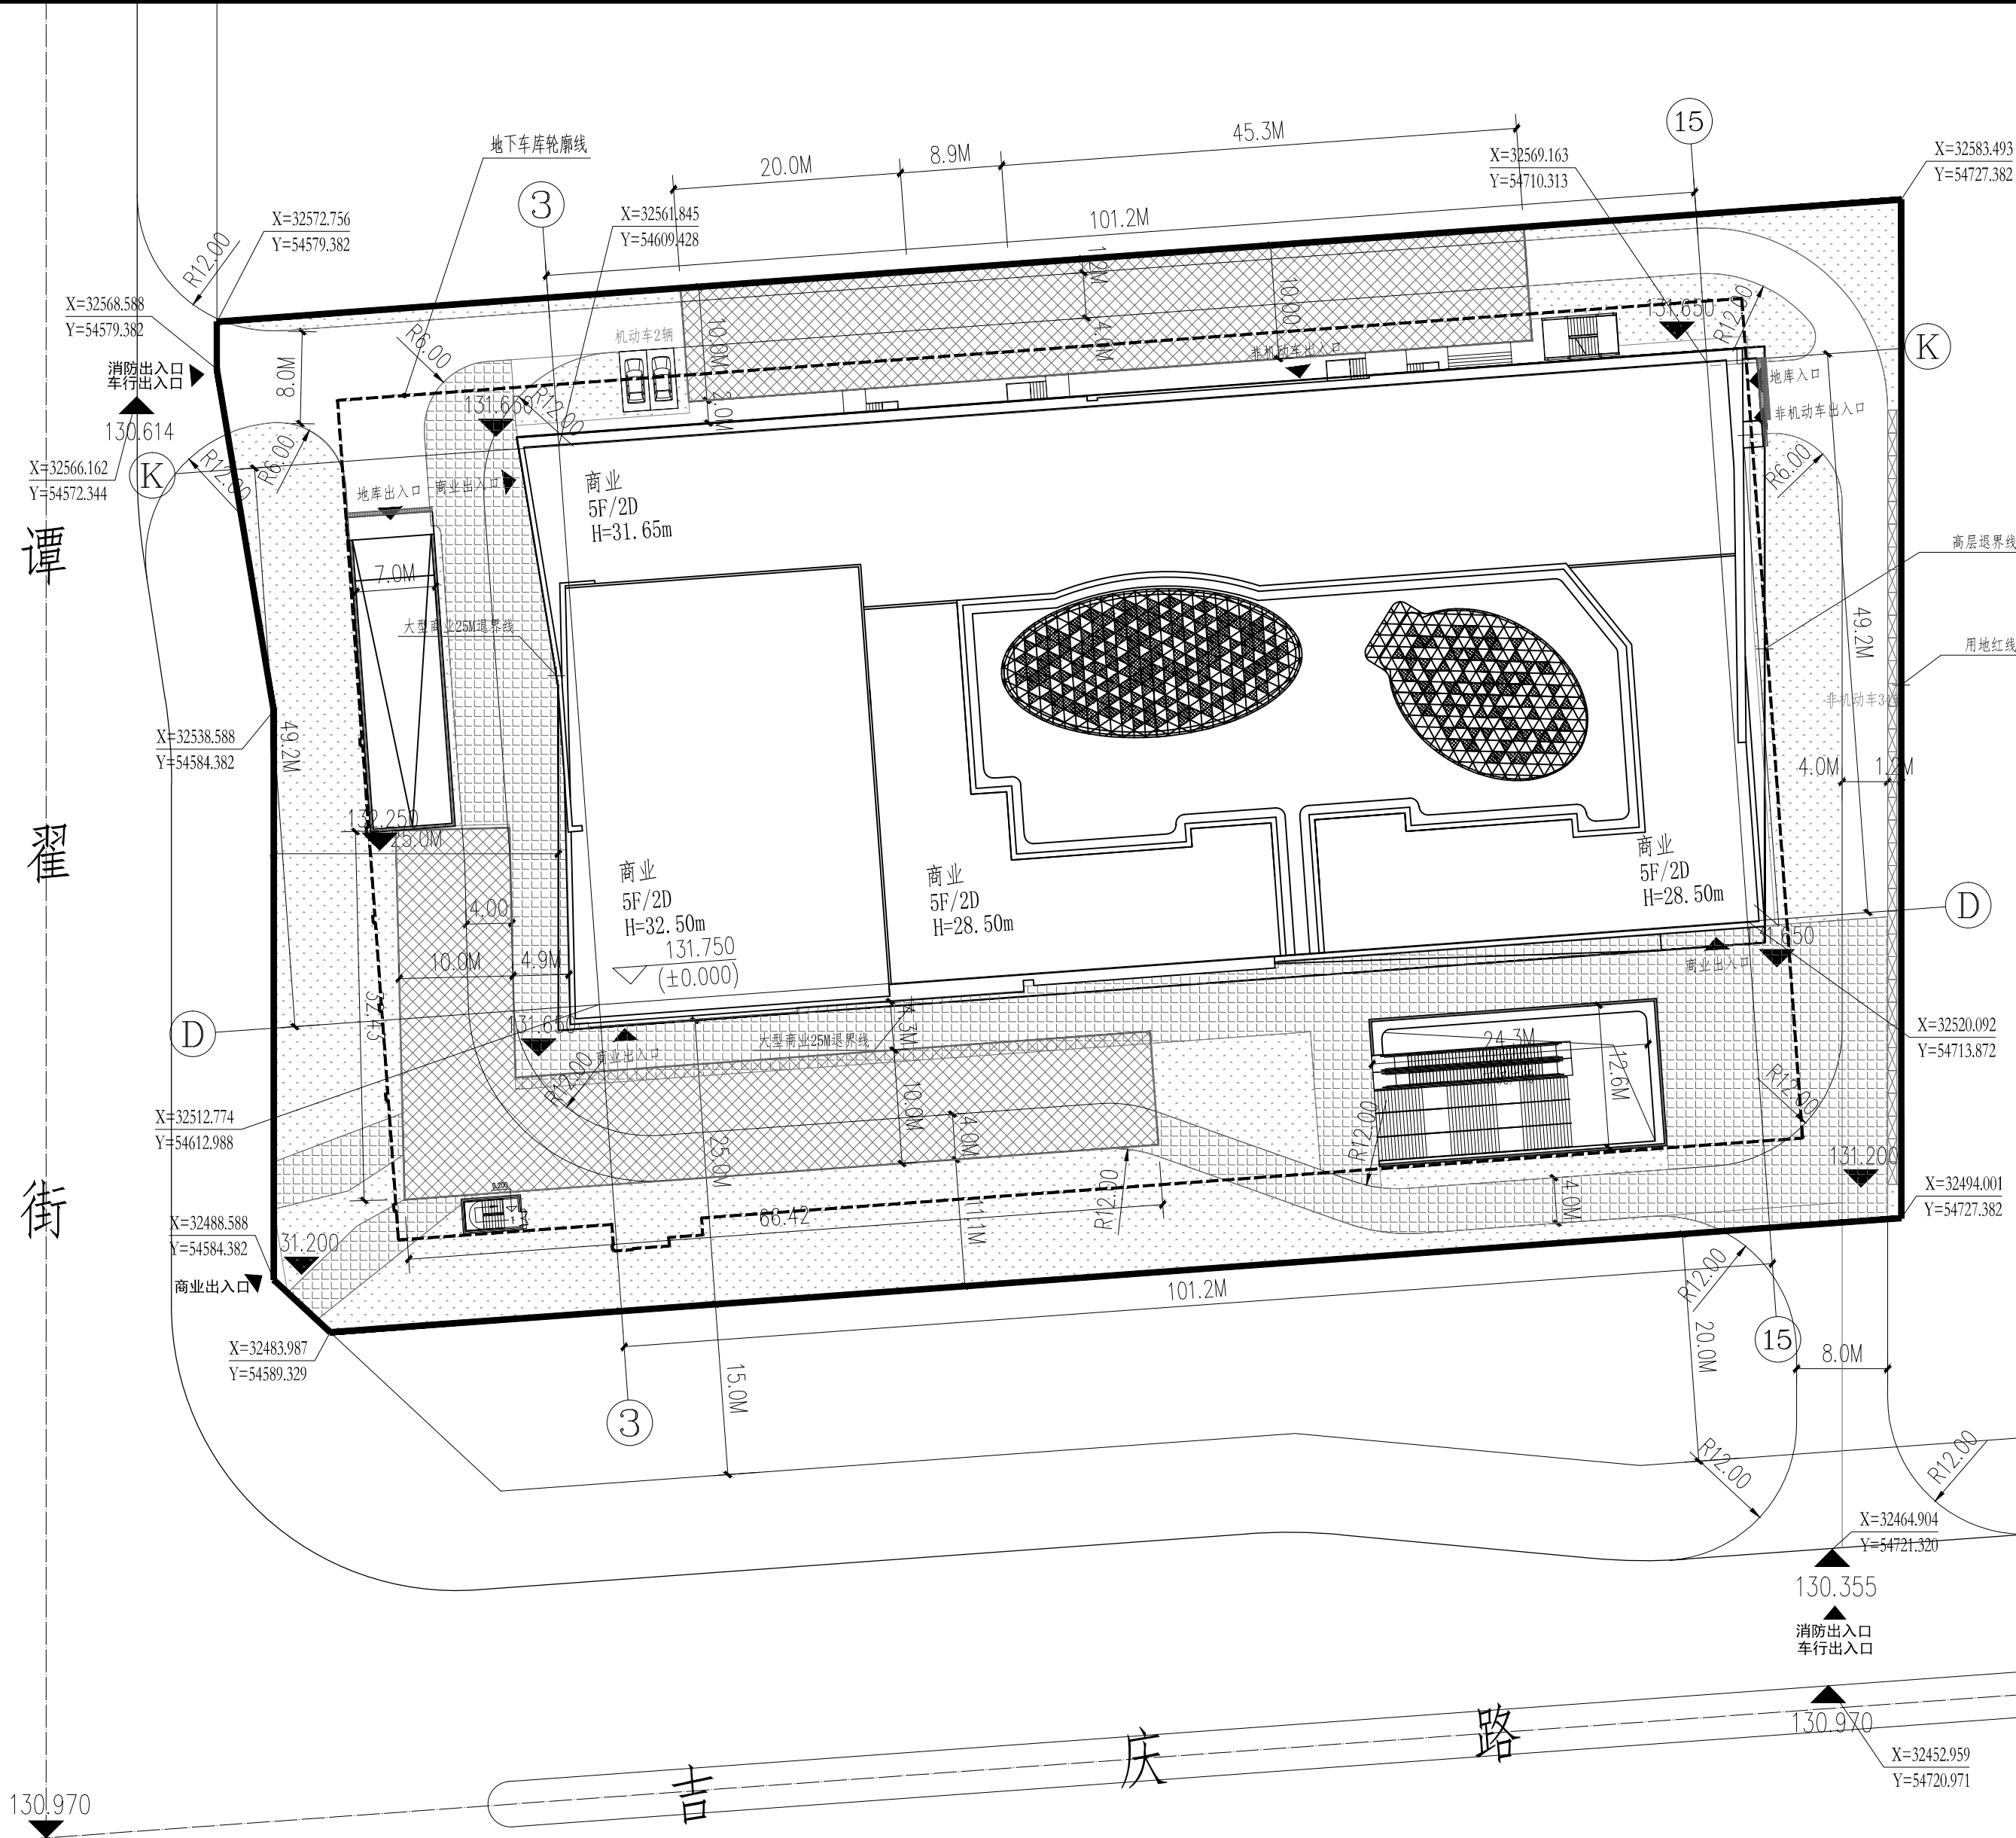

总平面图 1:500

|                      |  |  |  |
|----------------------|--|--|--|
| 项目名称<br>Project      |  |  |  |
| 丹尼斯洛阳吉庆店             |  |  |  |
| 业 主<br>Client        |  |  |  |
| 洛阳汉新置业有限公司           |  |  |  |
| 例图索引<br>Legend & Key |  |  |  |
|                      |  |  |  |
|                      |  |  |  |
