


|     |      |
|-----|------|
| 图例  | 说明   |
| 剖面线 | 表示墙体 |
| 剖面线 | 表示楼板 |
| 剖面线 | 表示屋顶 |
| 剖面线 | 表示地面 |
| 剖面线 | 表示台阶 |
| 剖面线 | 表示楼梯 |
| 剖面线 | 表示栏杆 |
| 剖面线 | 表示扶手 |
| 剖面线 | 表示门窗 |
| 剖面线 | 表示家具 |
| 剖面线 | 表示设备 |
| 剖面线 | 表示其他 |

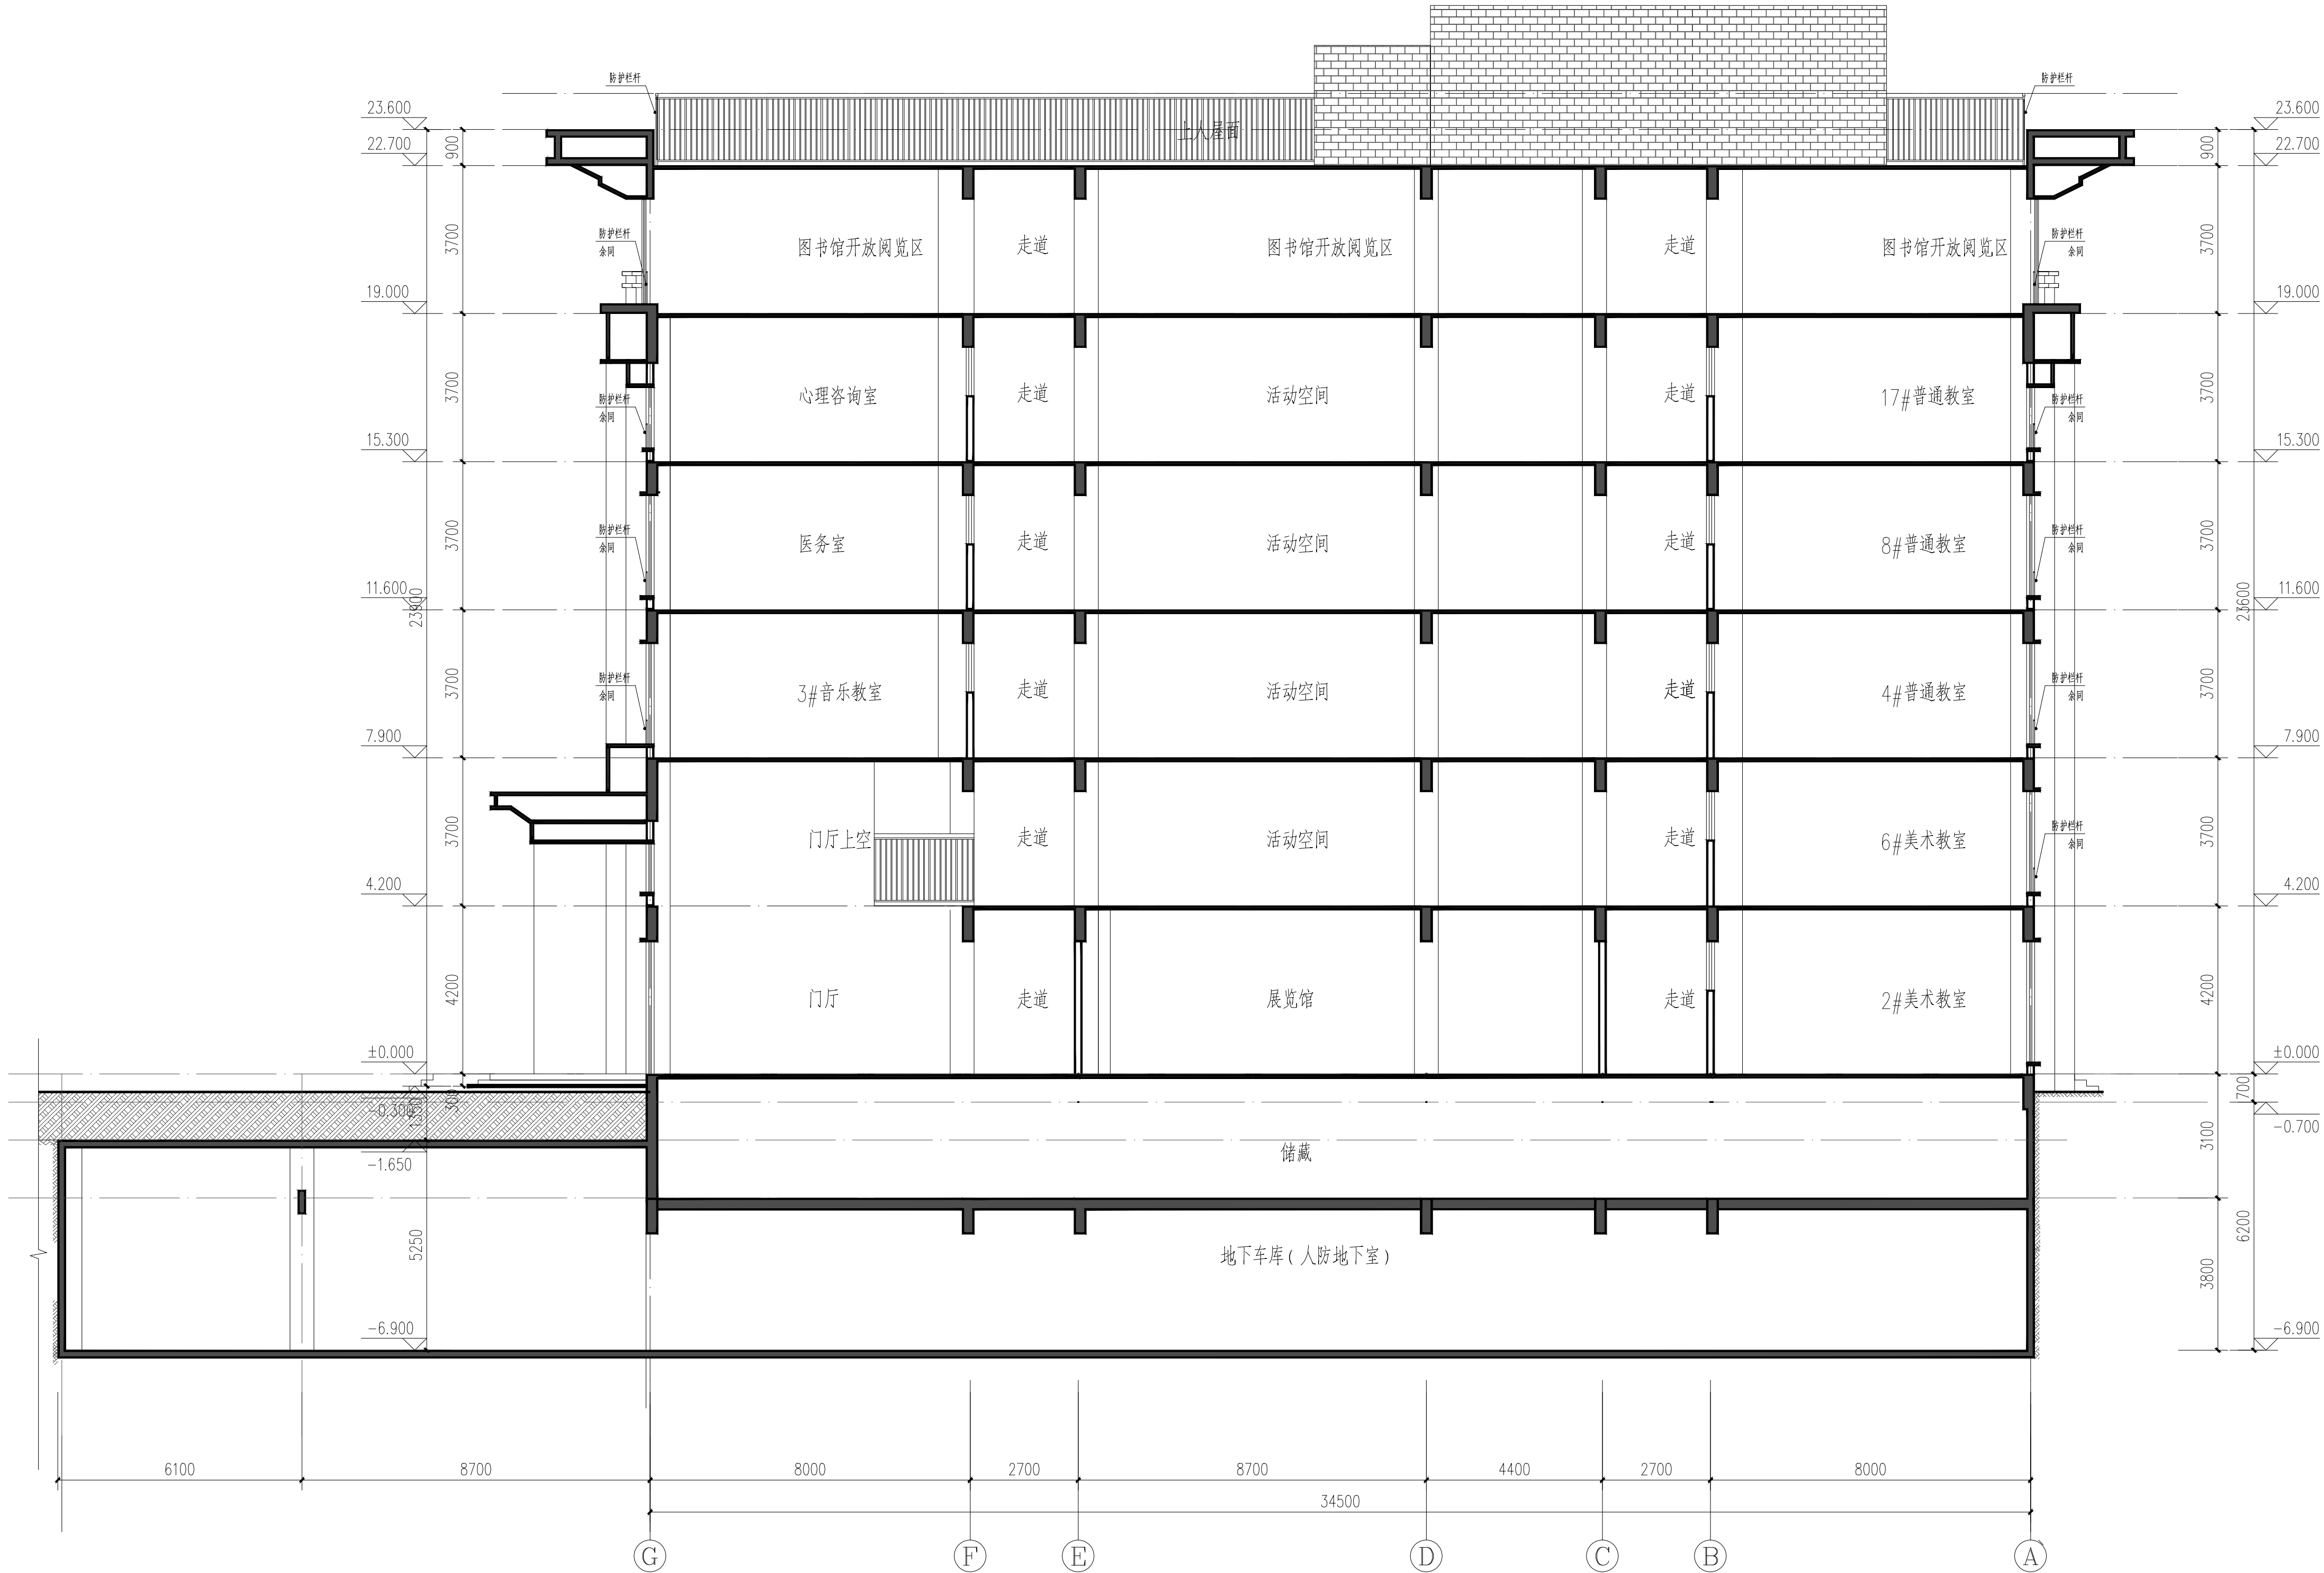

1-1 剖面图 1:100



洛阳市规划建筑设计研究院

有限公司

LUO YANG PLANNING & ARCHITECTURAL  
DESIGN INSTITUTE CO., LTD

城乡规划：甲级 证书编号：[建]城规编141167

建筑设计：甲级 市政道路：甲级

市政桥梁：甲级 市政排水：甲级

风景园林：甲级 人防专项：乙级

证书编号：A141009686

工程勘察：甲级 证书编号：B141009686

工程测量：甲级 证书编号：甲测资字4100207

地址 ADD：洛阳市洛龙区开元大道56号

邮编 P.C：471023

工程数字化信息

PROJECT DIGITAL INFORMATION

出图专用章

ISSUE

注册师用章

REGISTERED ARCHITECT ENGINEER

建设单位

CLIENT

工程名称

PROJECT NAME

项目名称

ITEM NAME

图名

FIGURE NAME

签字栏

SIGNATURE BAR

实名 签名

REAL NAME AUTOGRAPH

总工程师

CHIEF ENGINEER

项目负责人

PROJECT MANAGER

专业负责人

SPECIALIZED PERSONNEL MANAGER

审定

APPROVED BY

审核

VERIFIED BY

校对

CHECKED BY

设计

DESIGNED BY

制图

DRAWN BY

工程编号

PROJECT NO.

合同编号

CONTRACT NO.

设计阶段

DESIGN PHASE

版次

VERSION

图别

TYPE

图号

FIGURE NO.

比例

SCALE

日期

DATE