



地下二层平面图 1:100


注：本图主要显示墙体、柱、梁、板、梯、井、等结构，并标注尺寸。本图仅供参考，不作为施工依据。如有变更，以最新施工图为准。

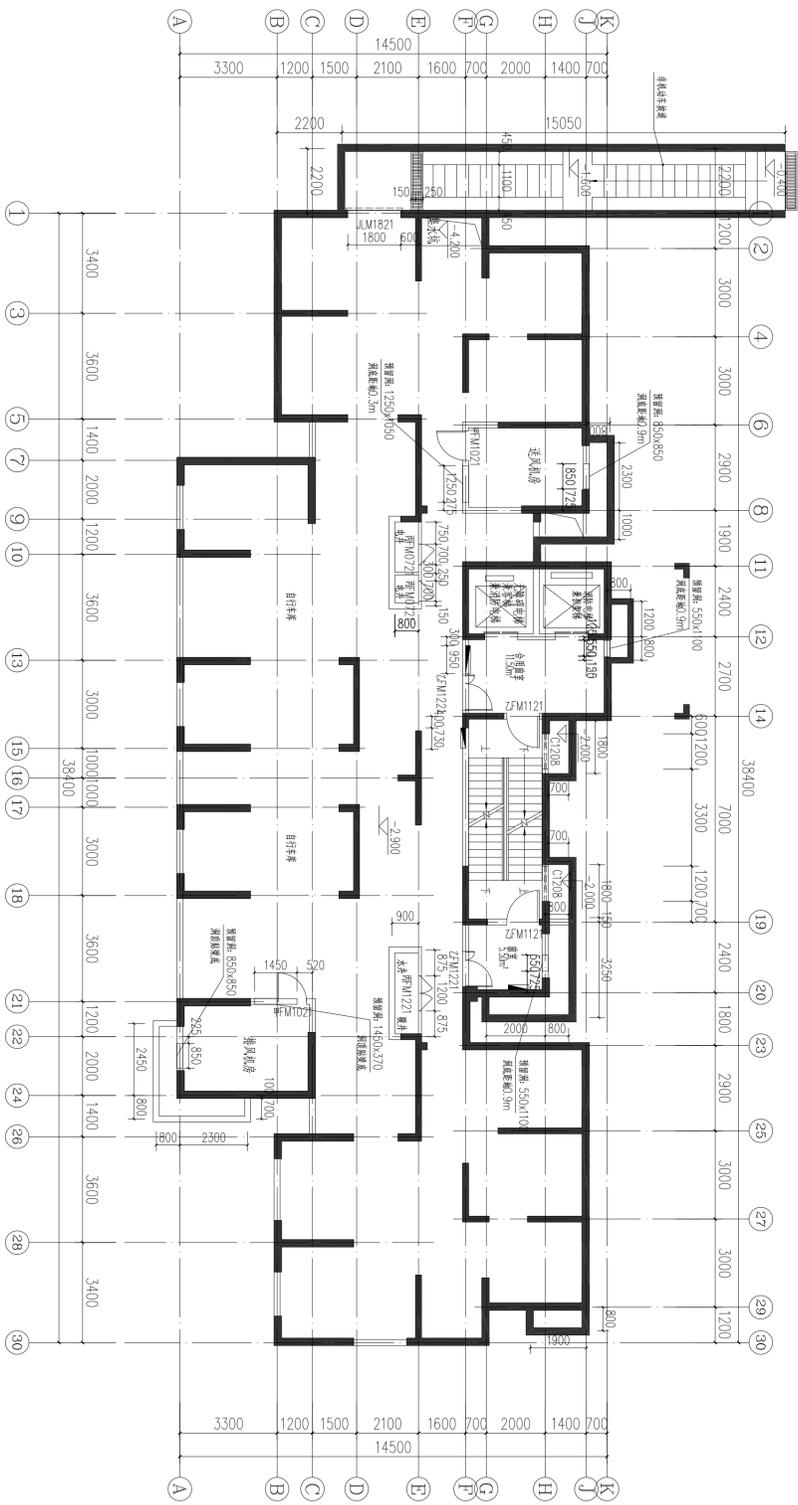


地下室平面图 1:100
 本图建筑面积: 497.23m²
 计算至墙体外皮

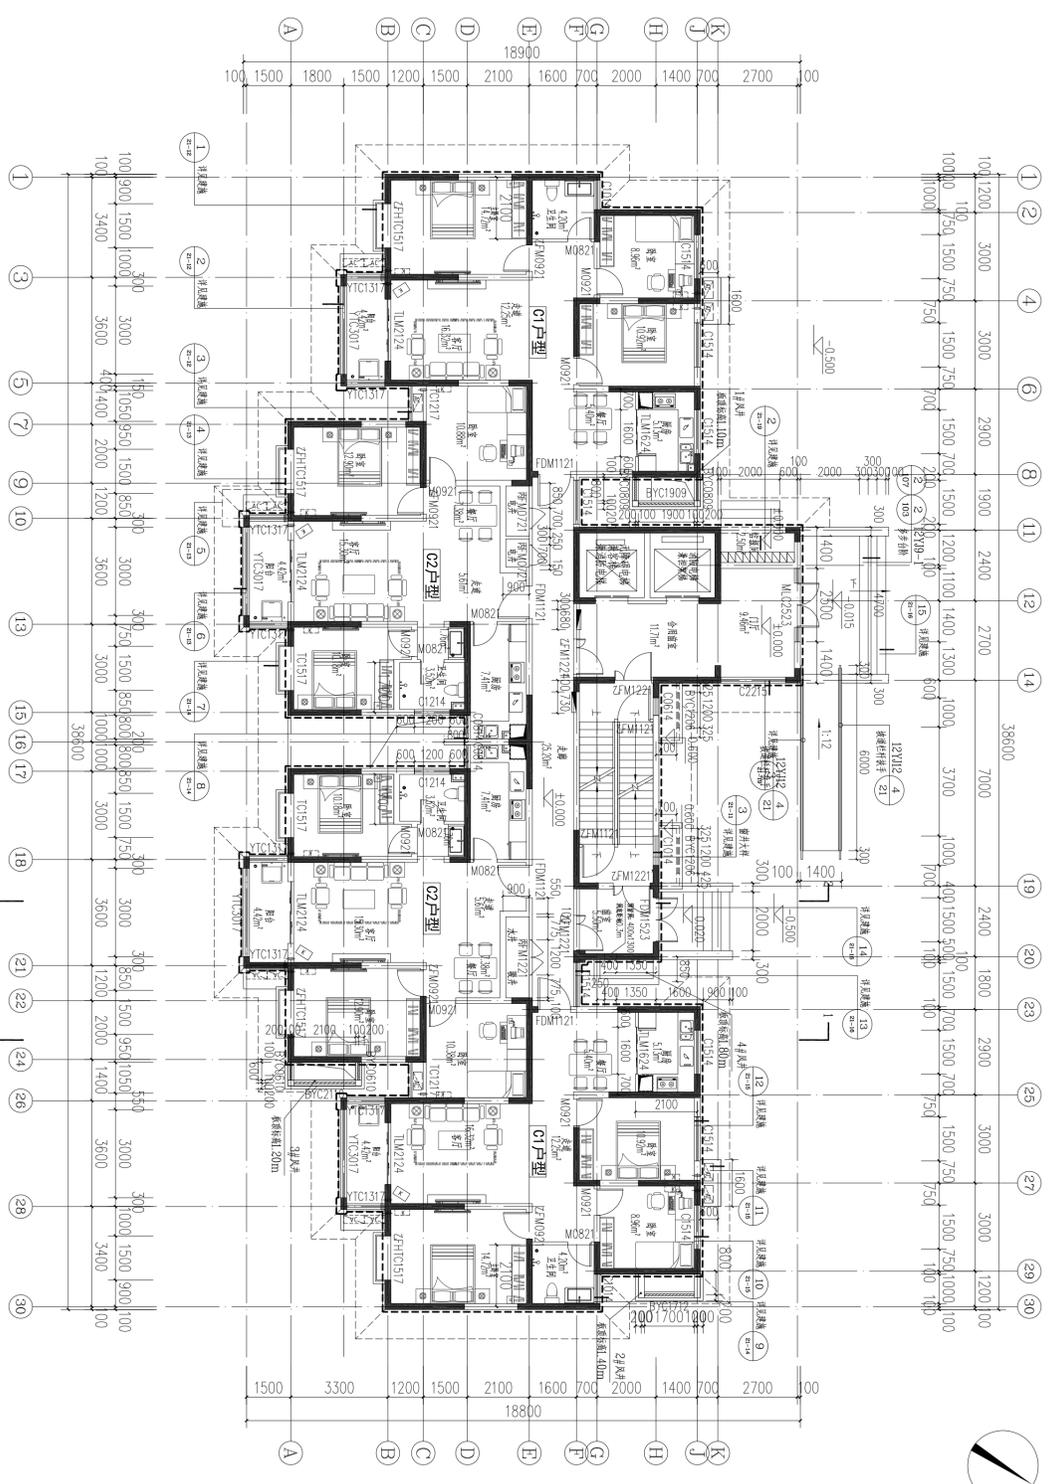


一层平面图 1:100
 本层建筑面积: 4932.01m²

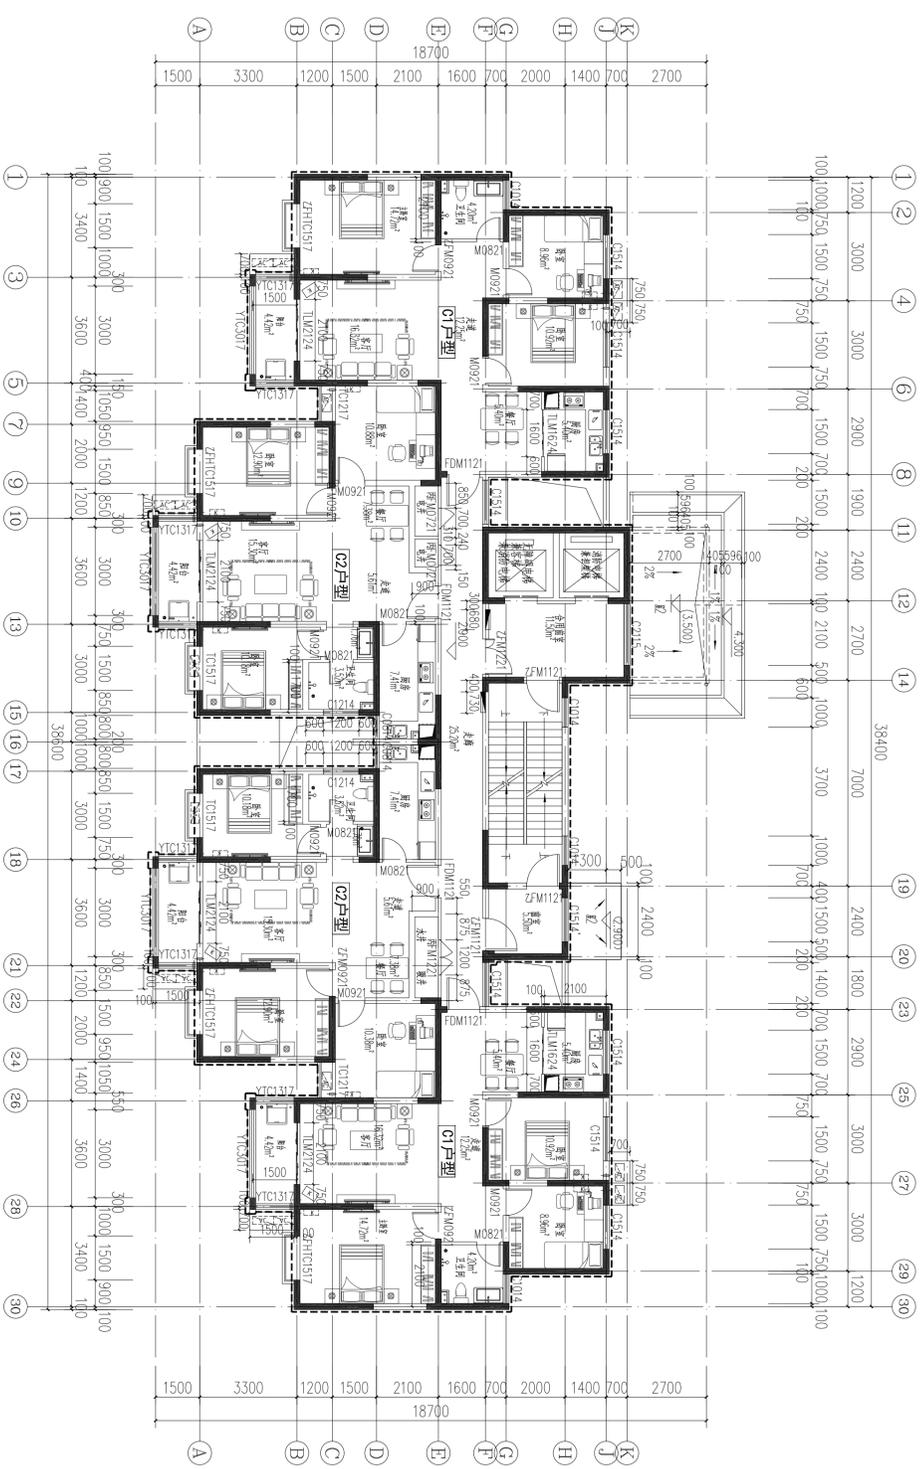


二层平面图 1:100
 本层建筑面积: 473.17m²

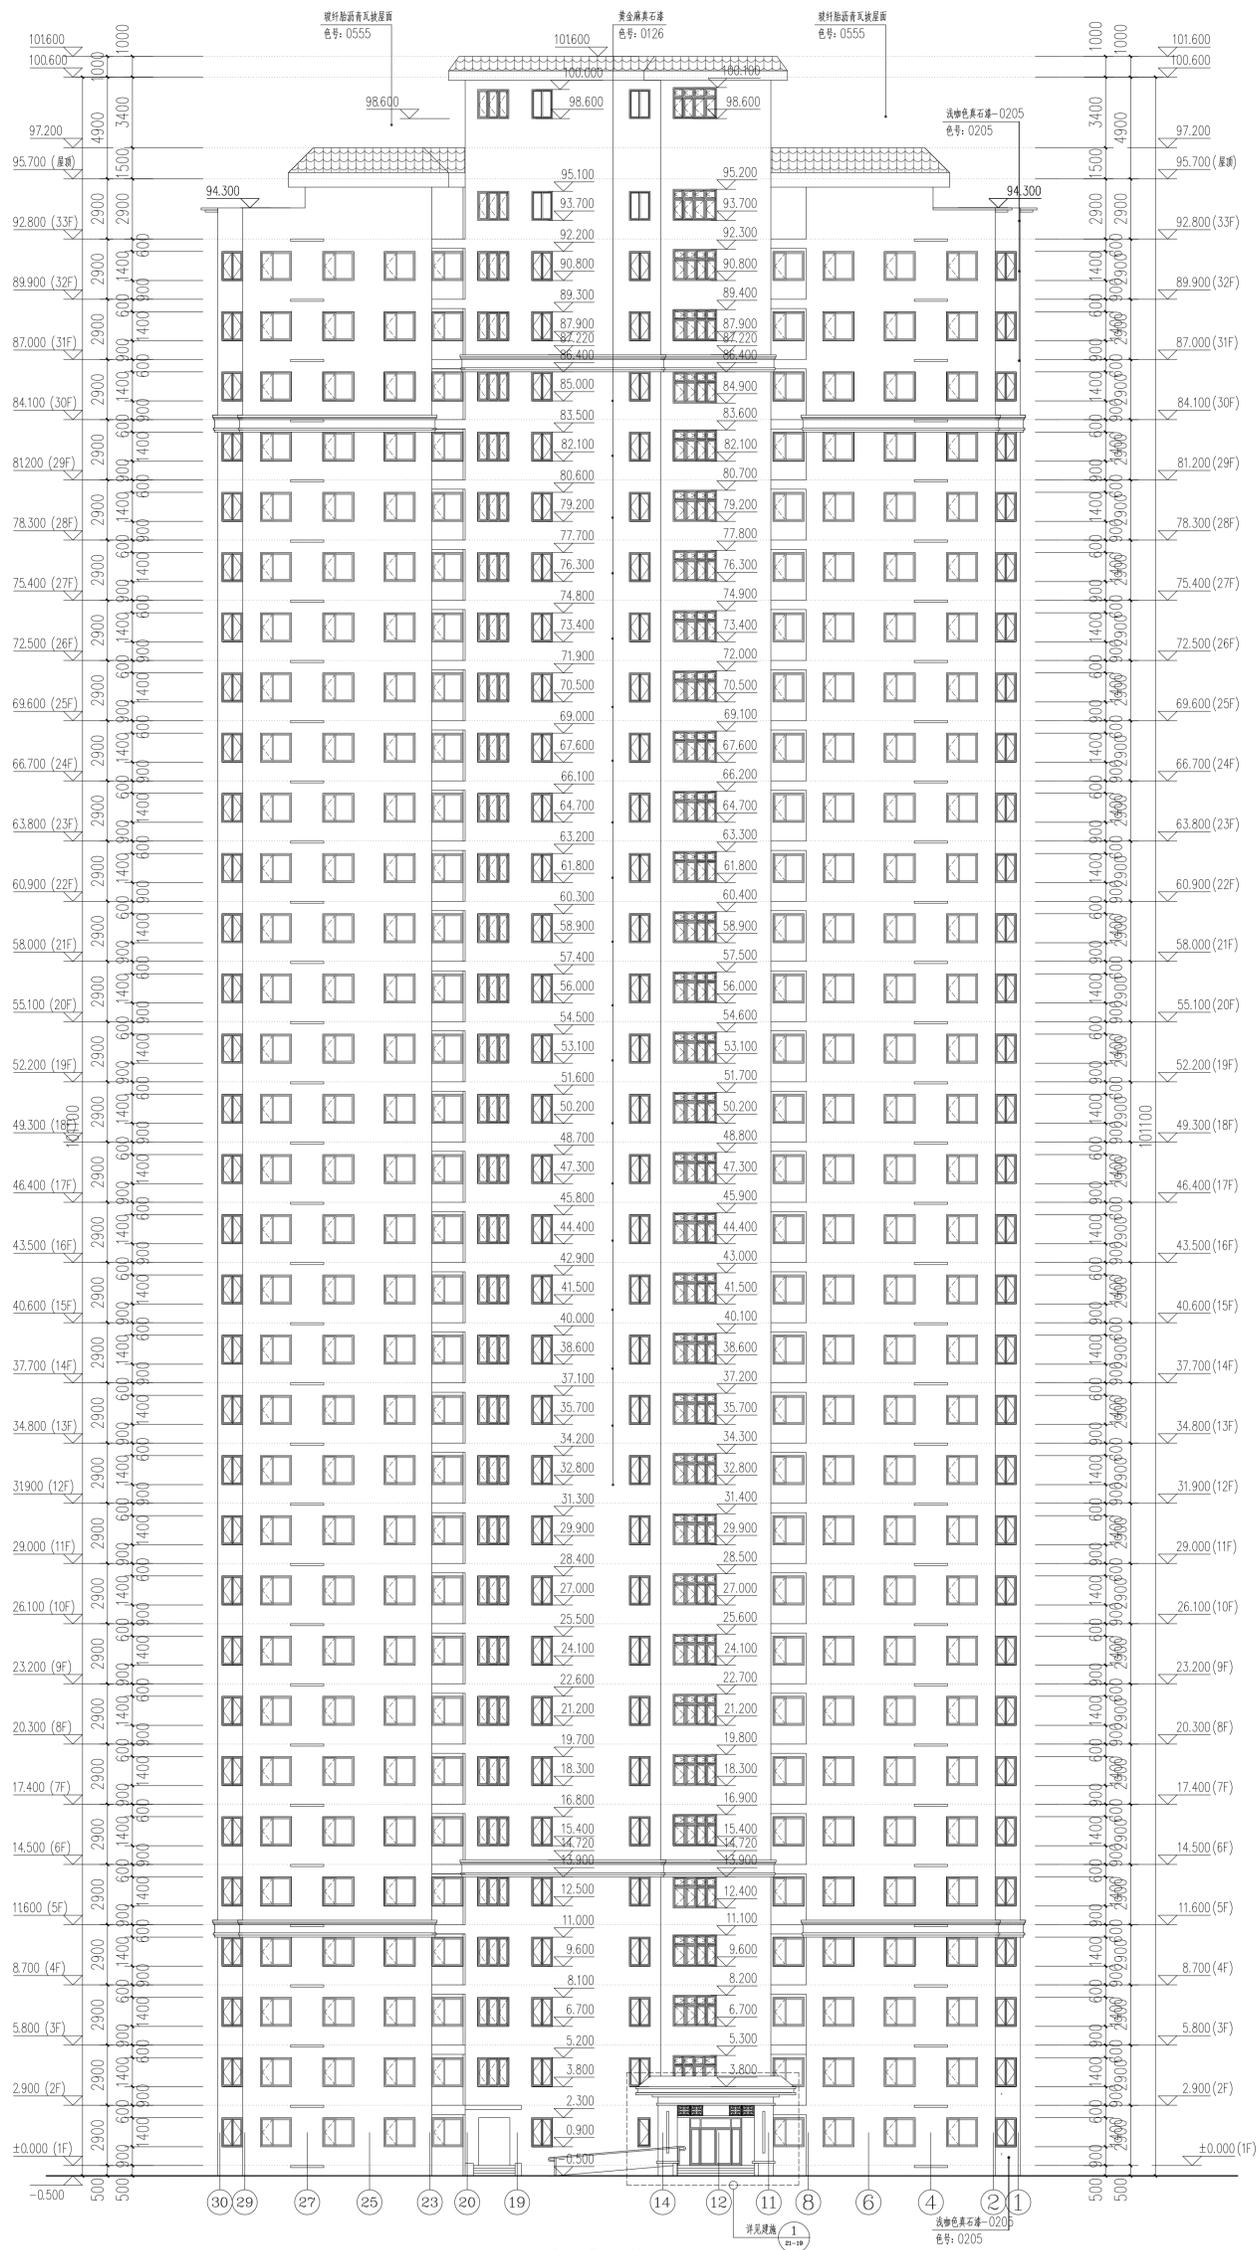

30-①立面图 1:150

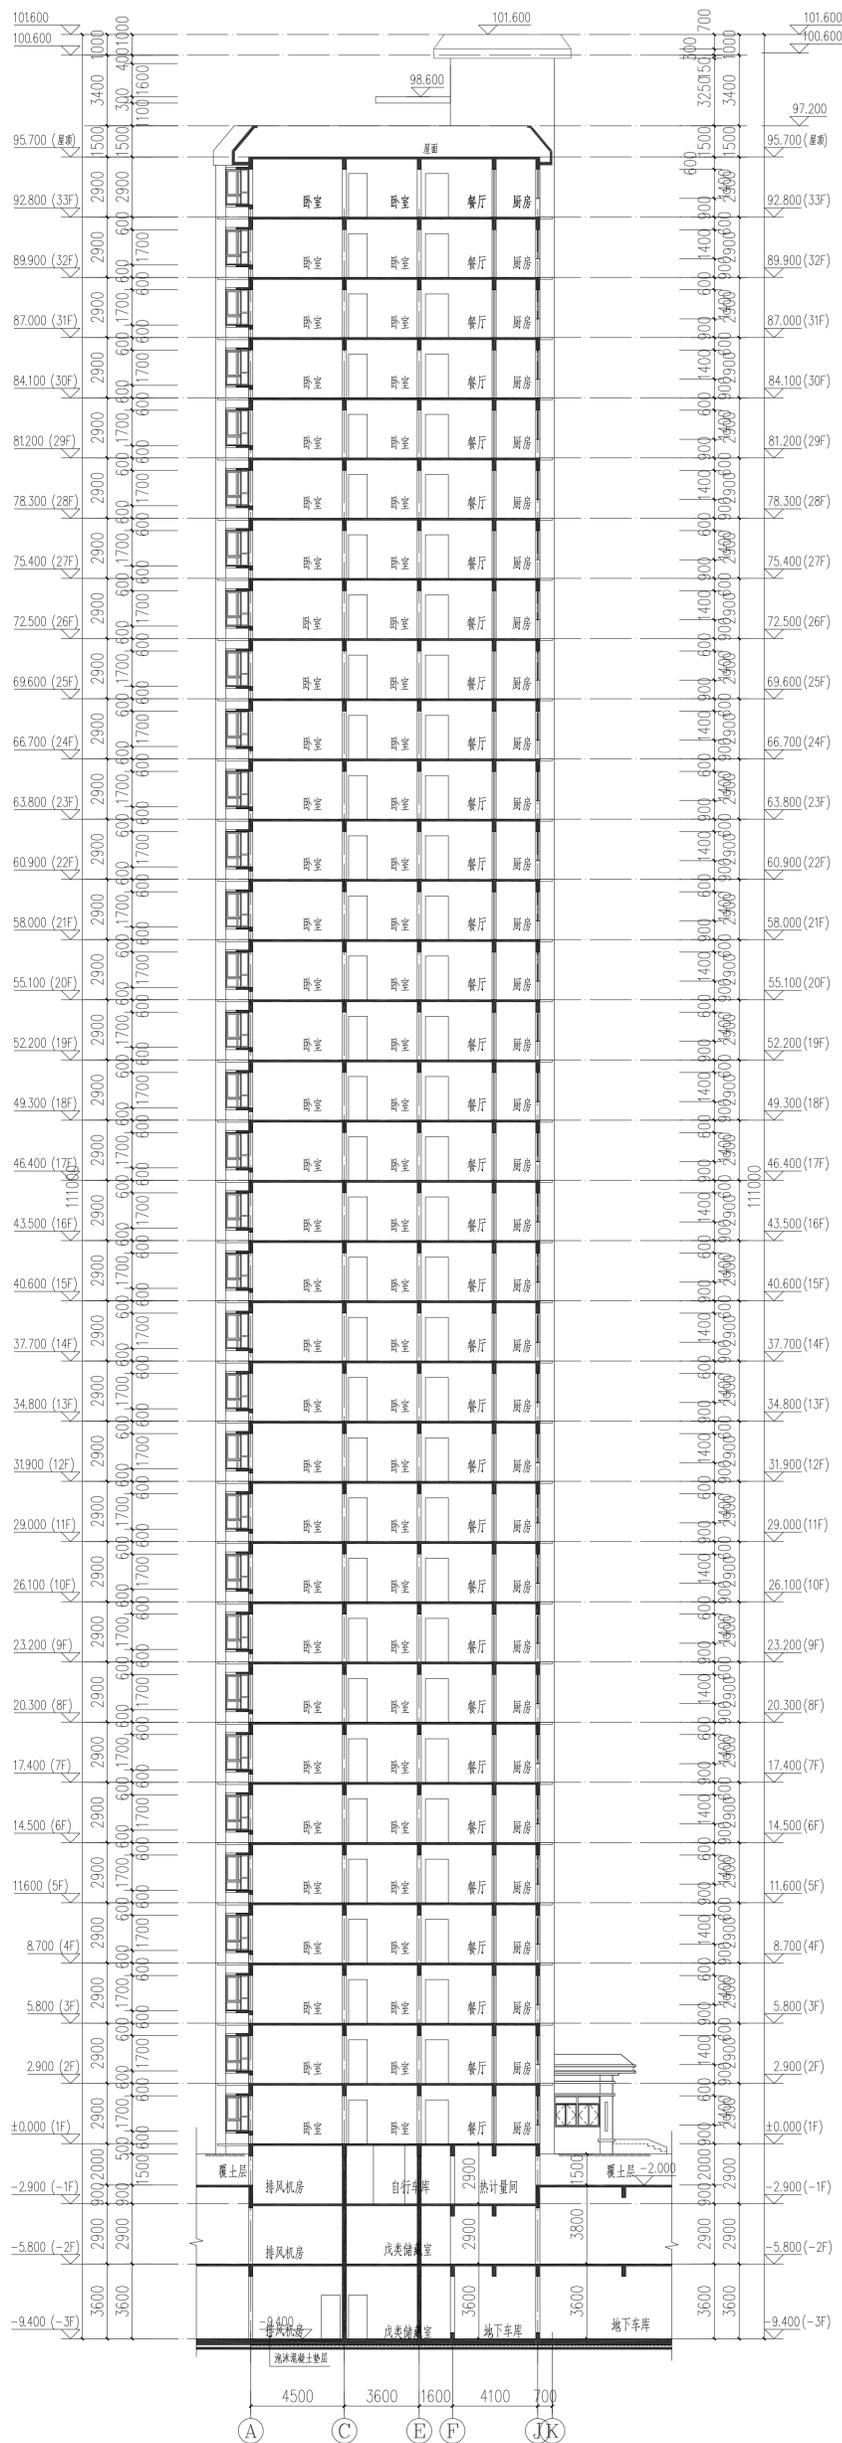

1-1剖面图 1:150

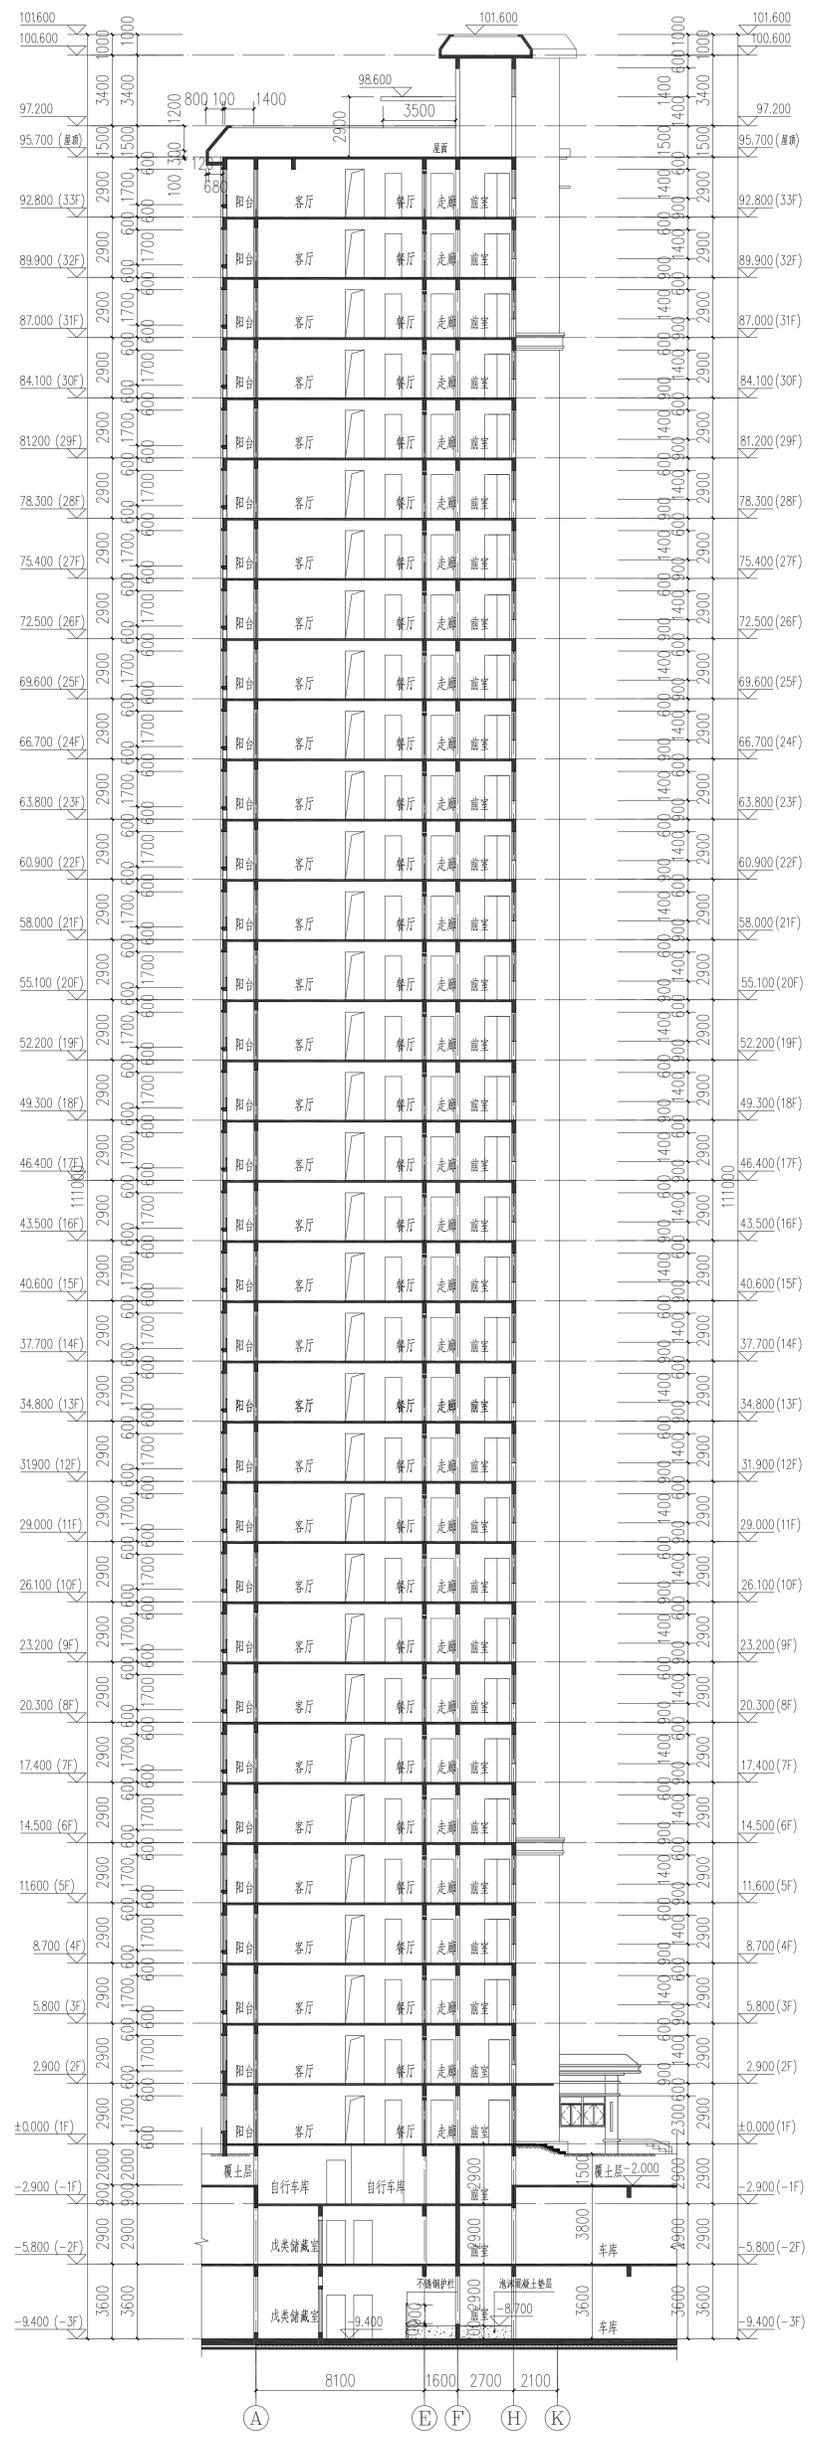

2-2剖面图 1:150