



地下二层平面图 1:100

注：本层平面图中墙体厚度、门窗位置仅供参考，均以施工  
 现场实际情况为准，本层平面图不作为工程结算依据。  
 墙体厚度标注：本层墙体厚度以实际为准。

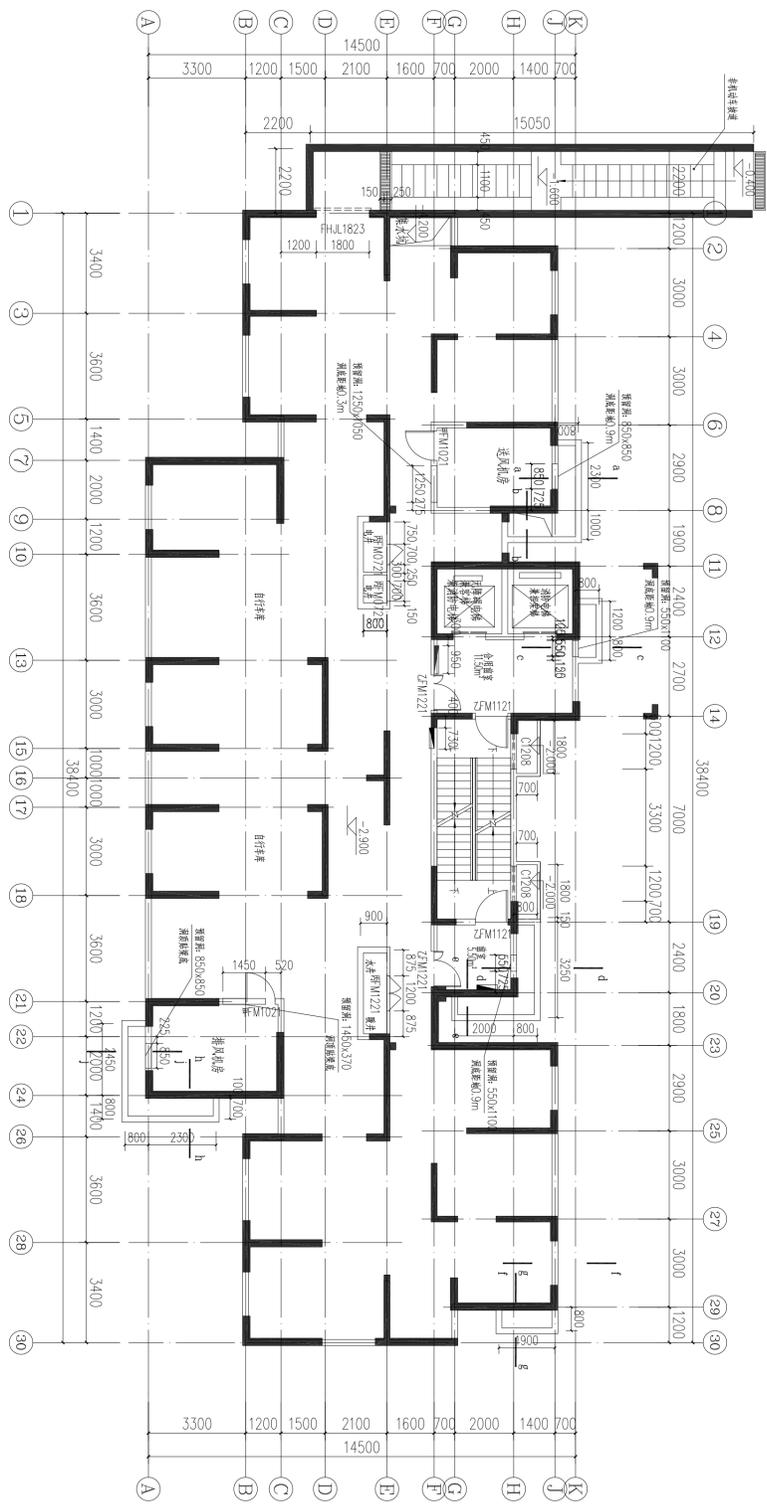





地下夹层平面图 1:100  
 本层建筑面积: 430.00m²  
 计算至墙外皮

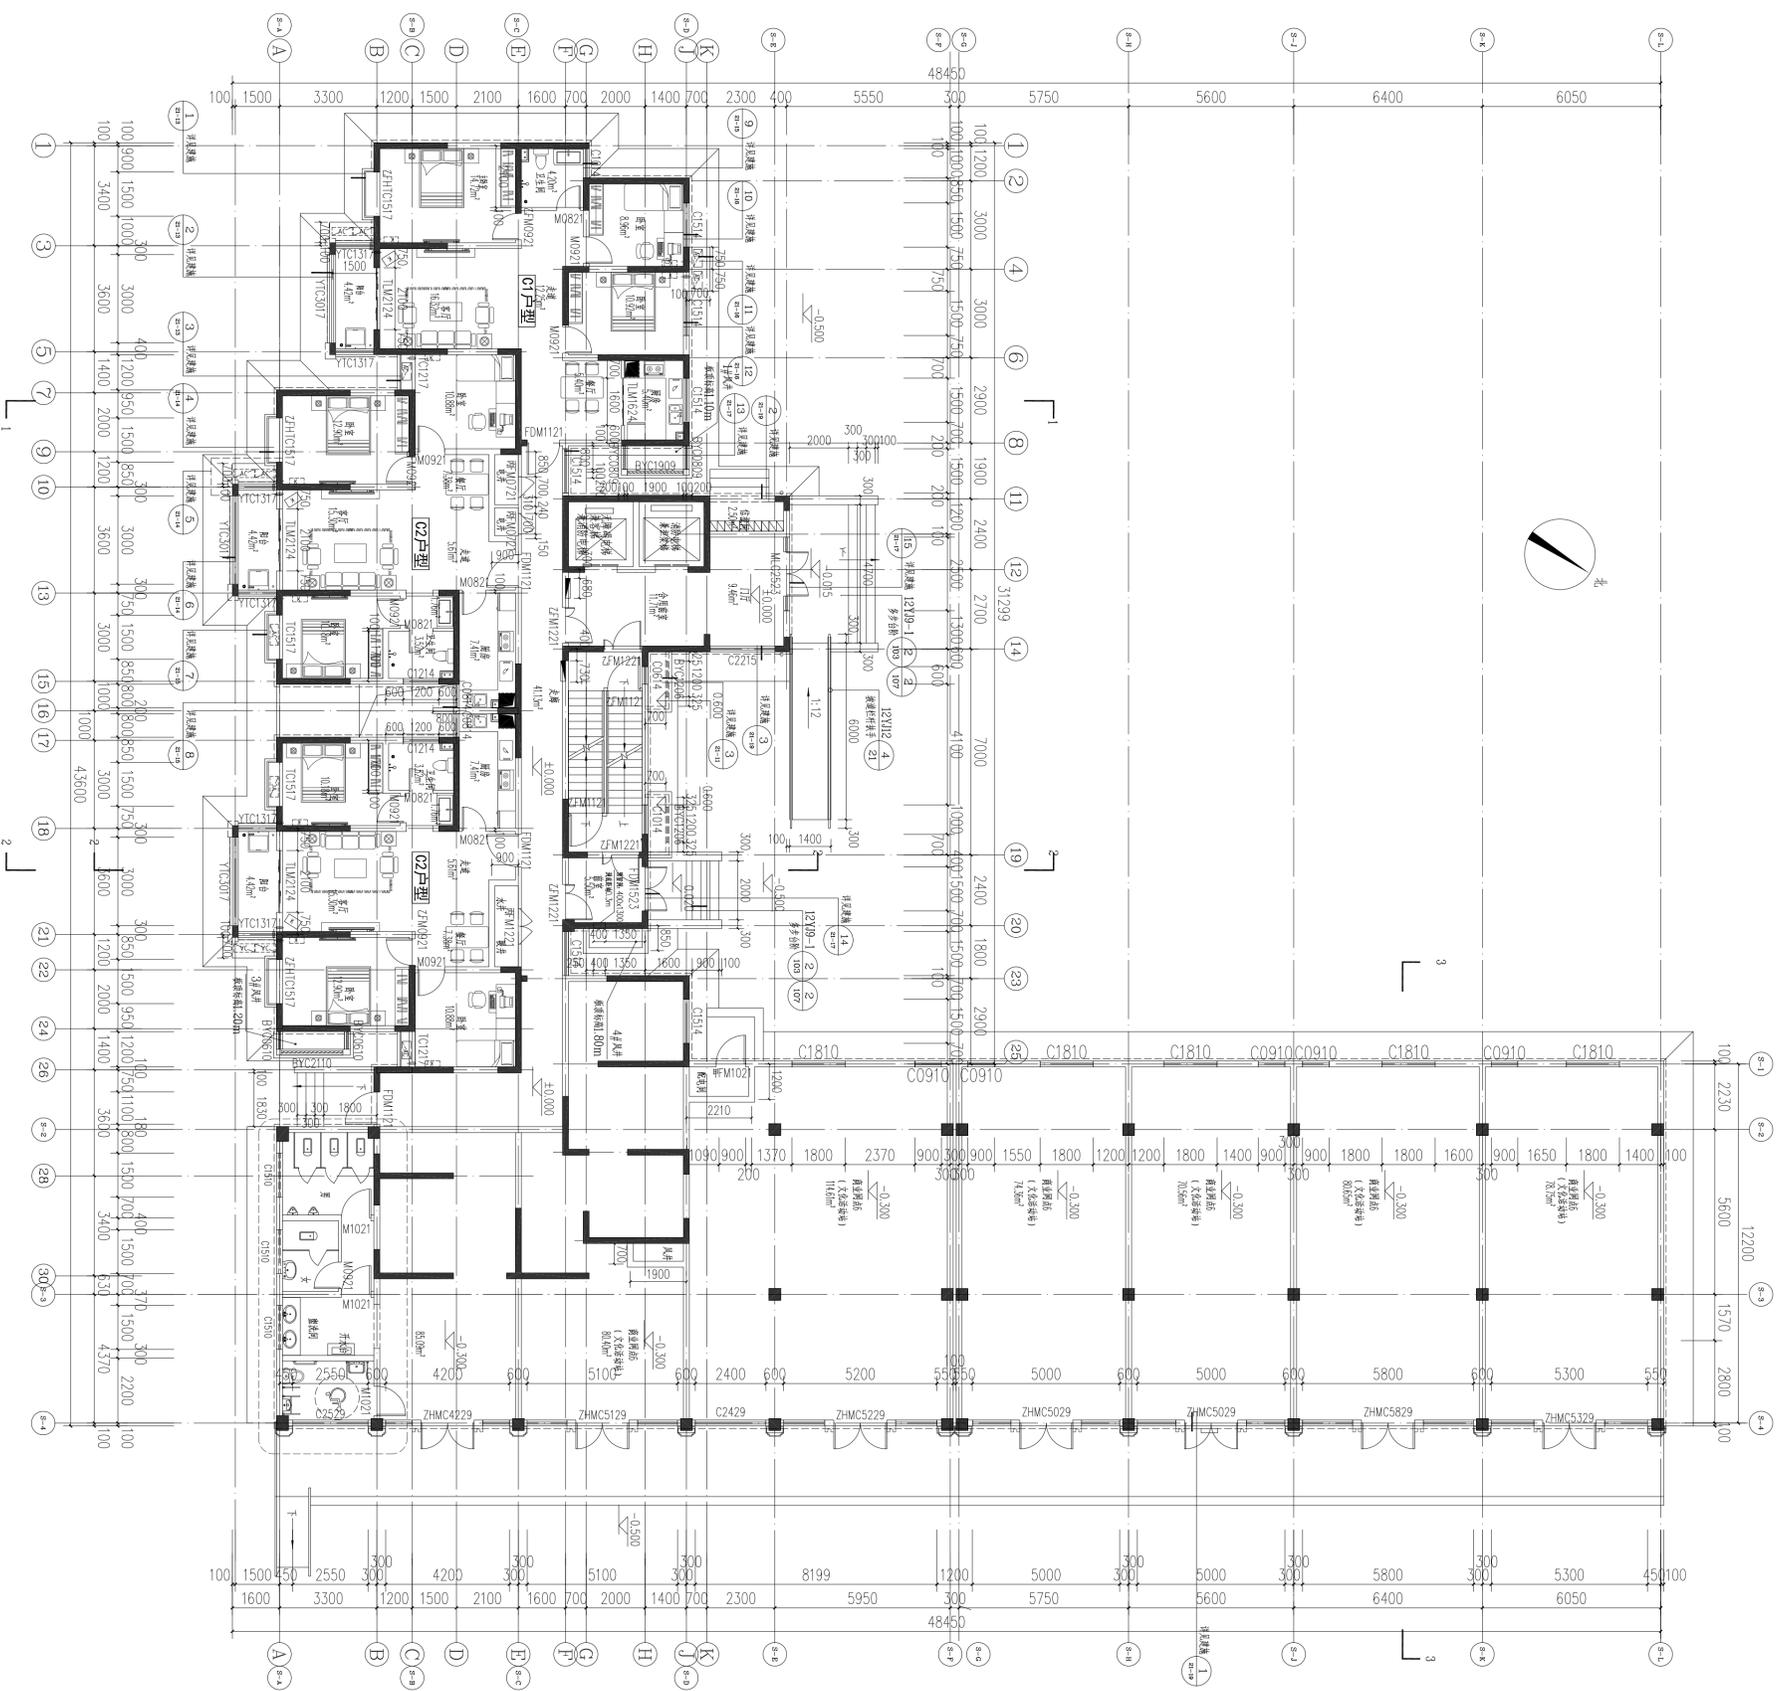


一层平面图 1:100

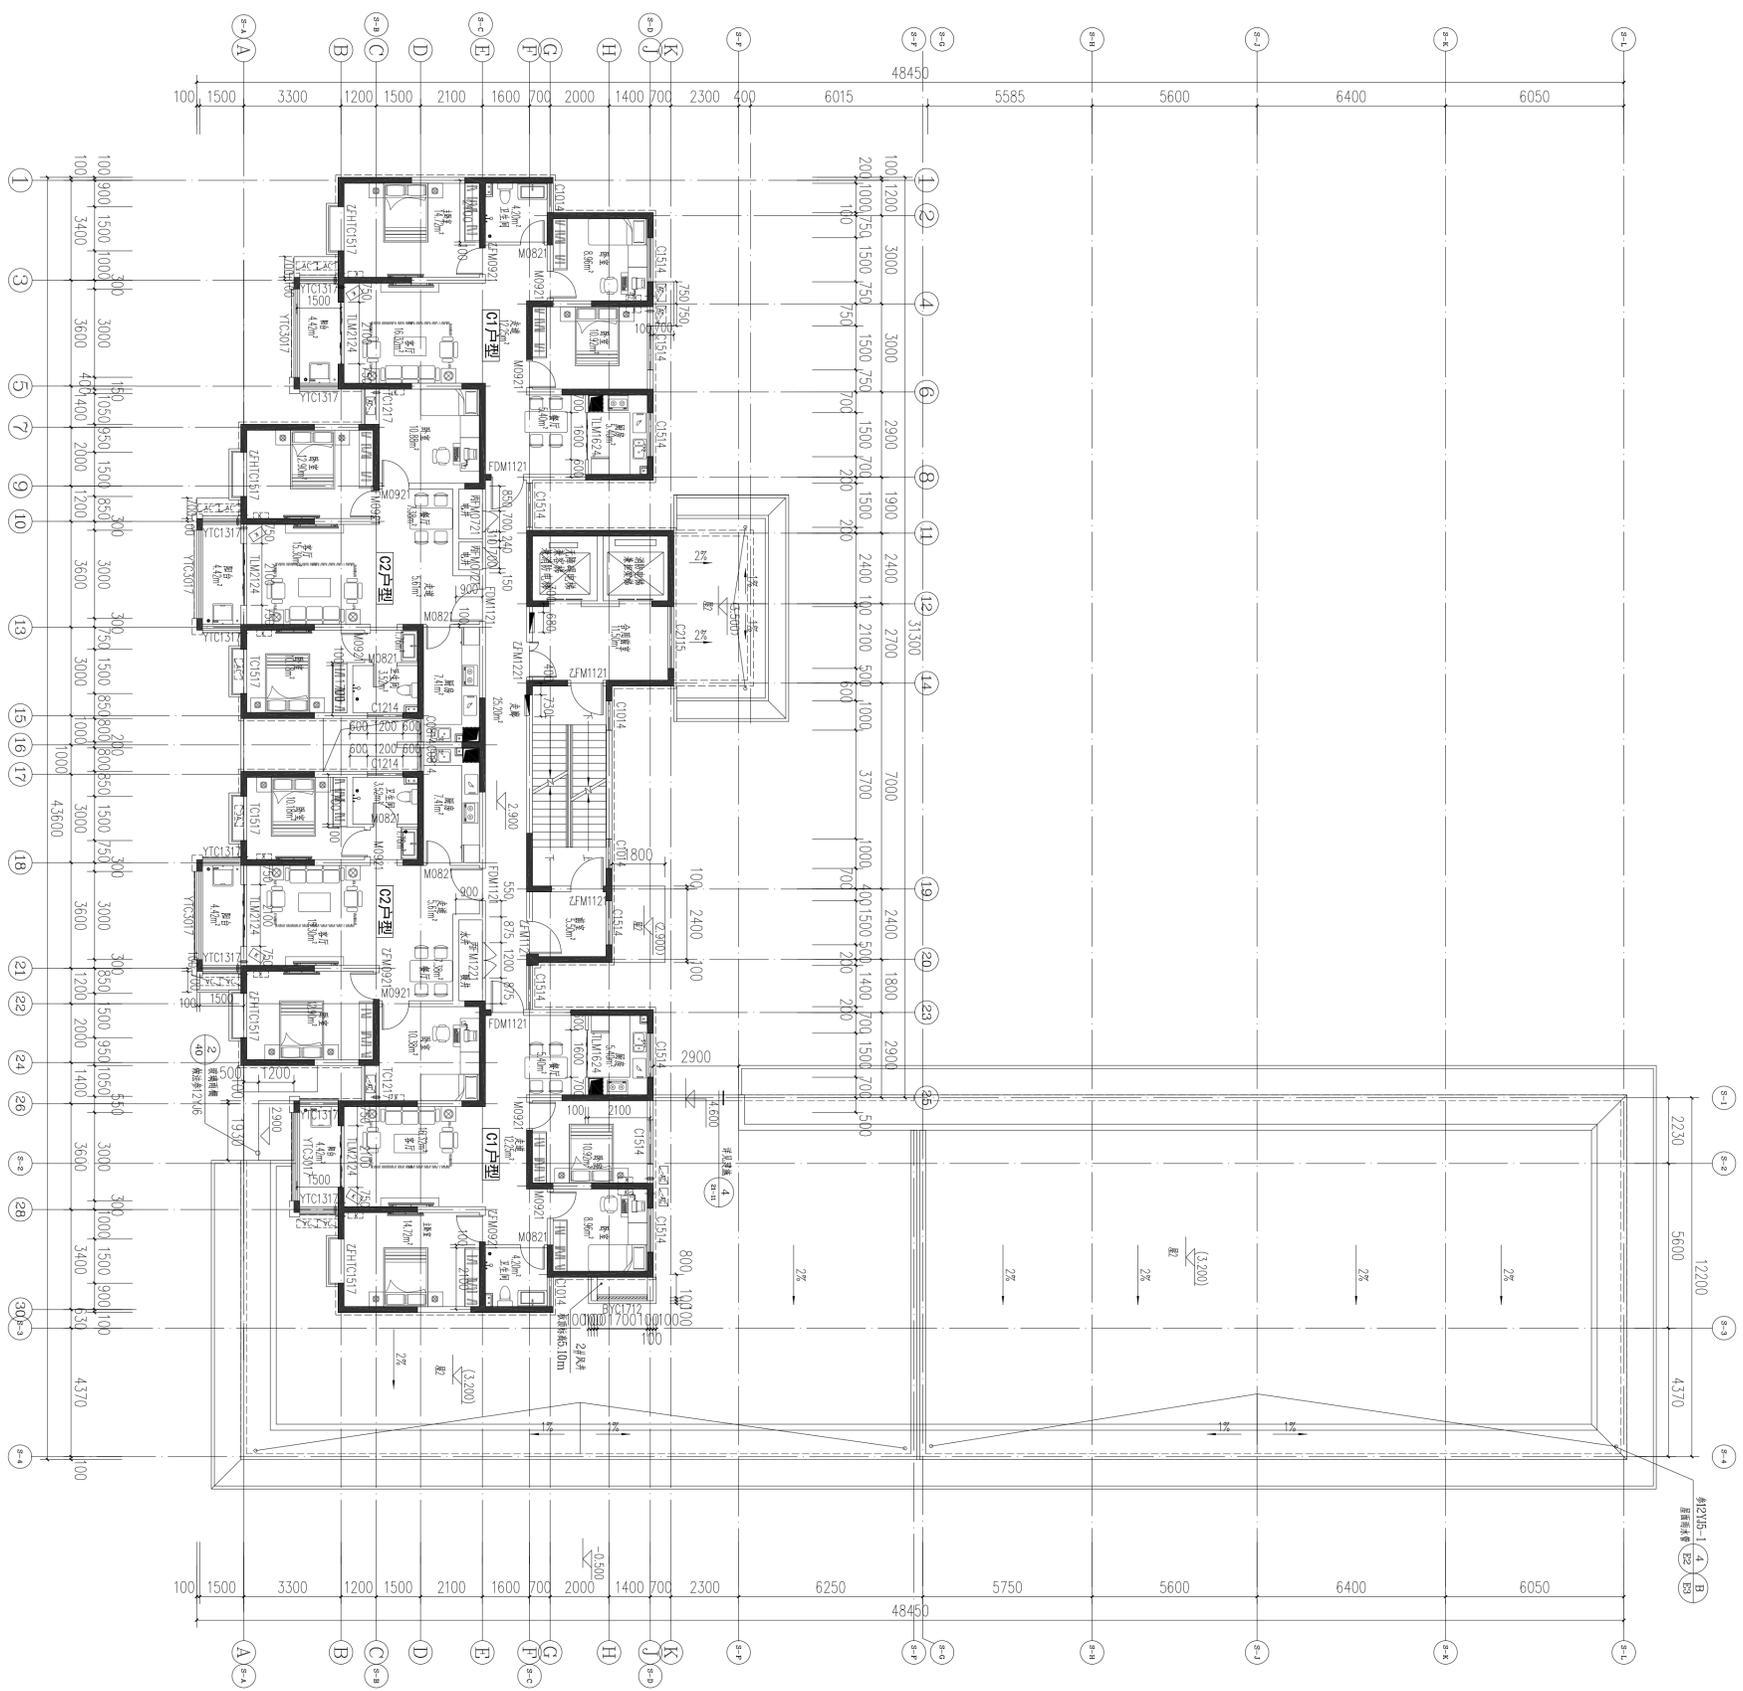

二层平面图 1:100

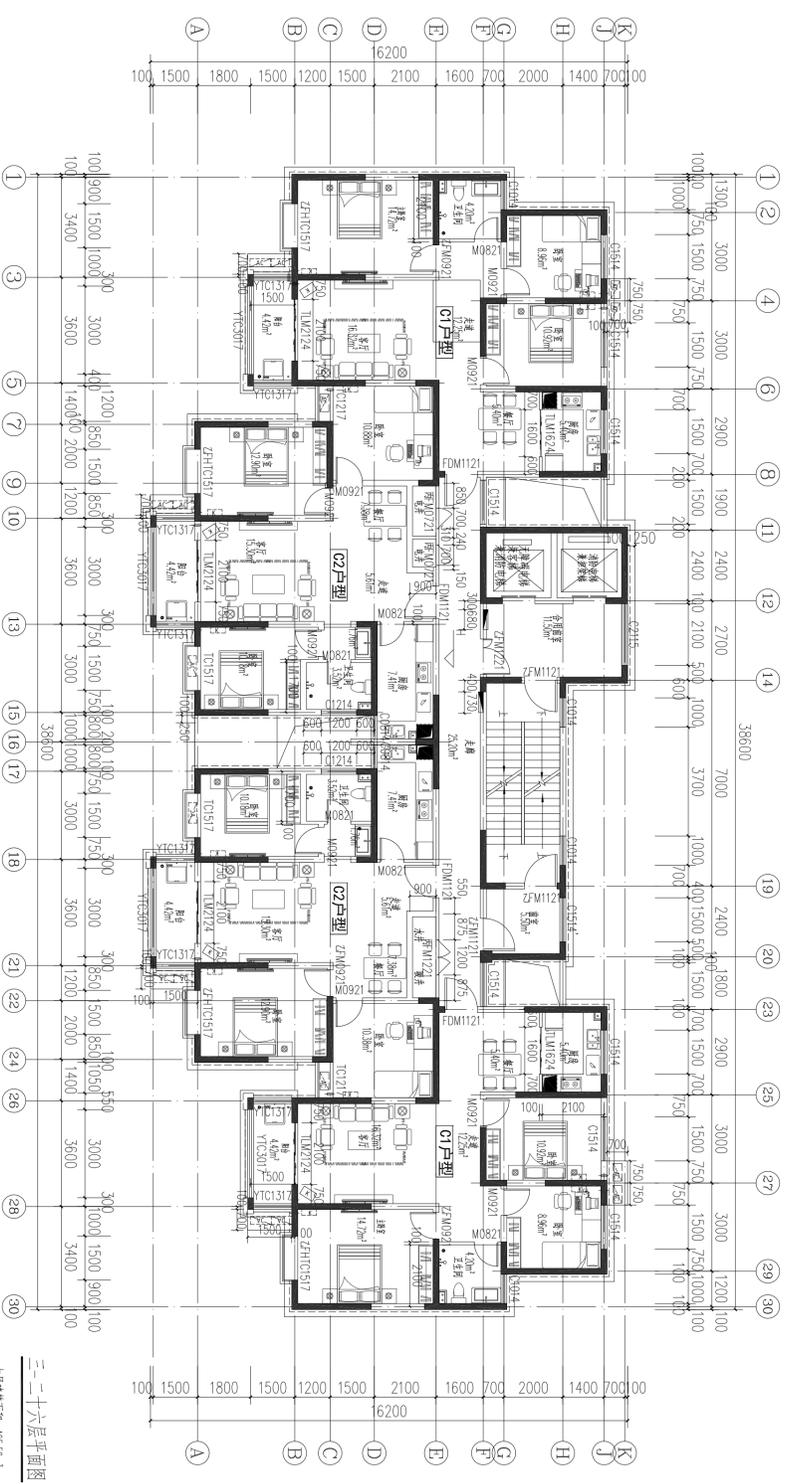



三二二十六层平面图 1:100  
 本层建筑面积:463.50m<sup>2</sup>

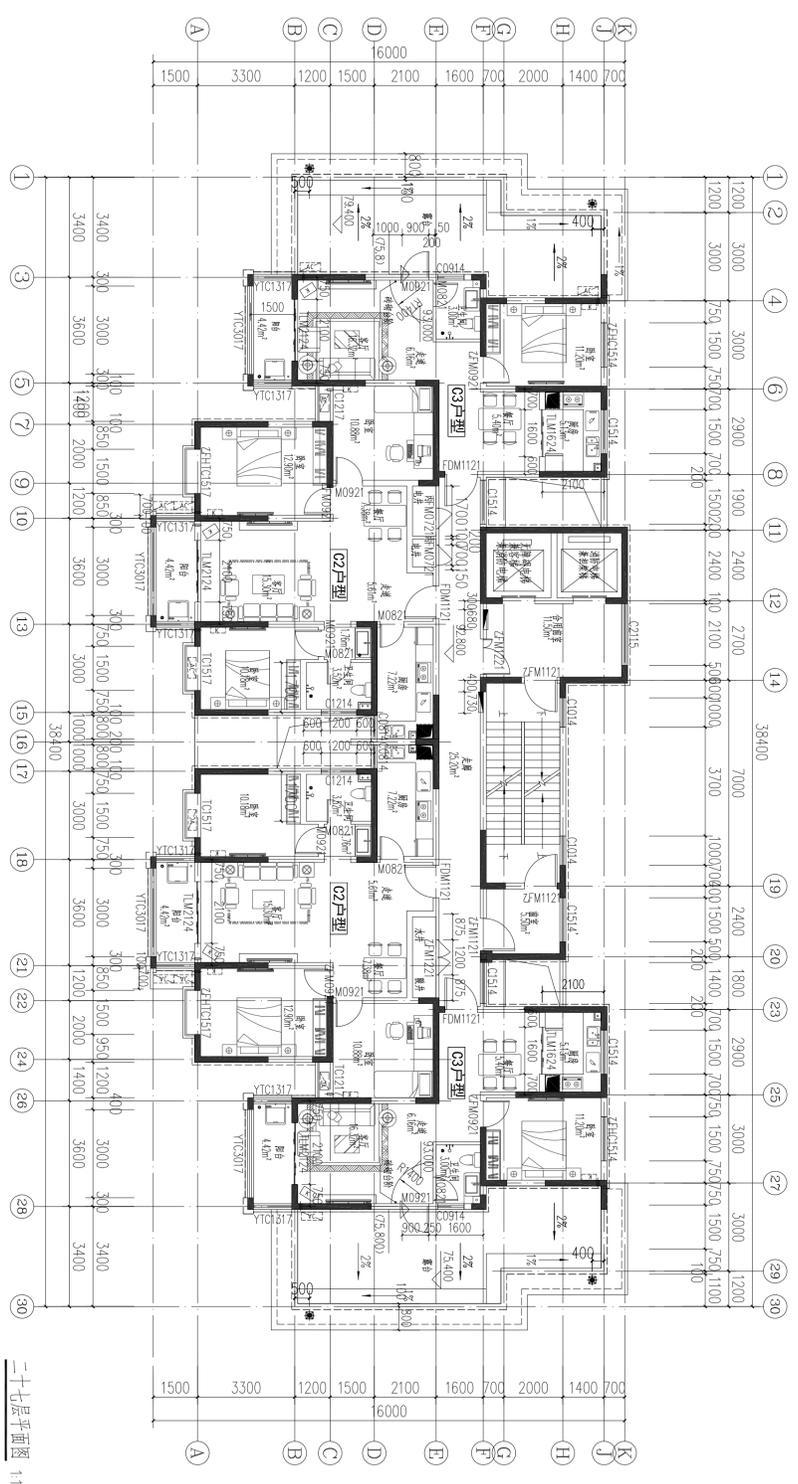

二十七层平面图 1:100  
 本层建筑面积: 40288m²




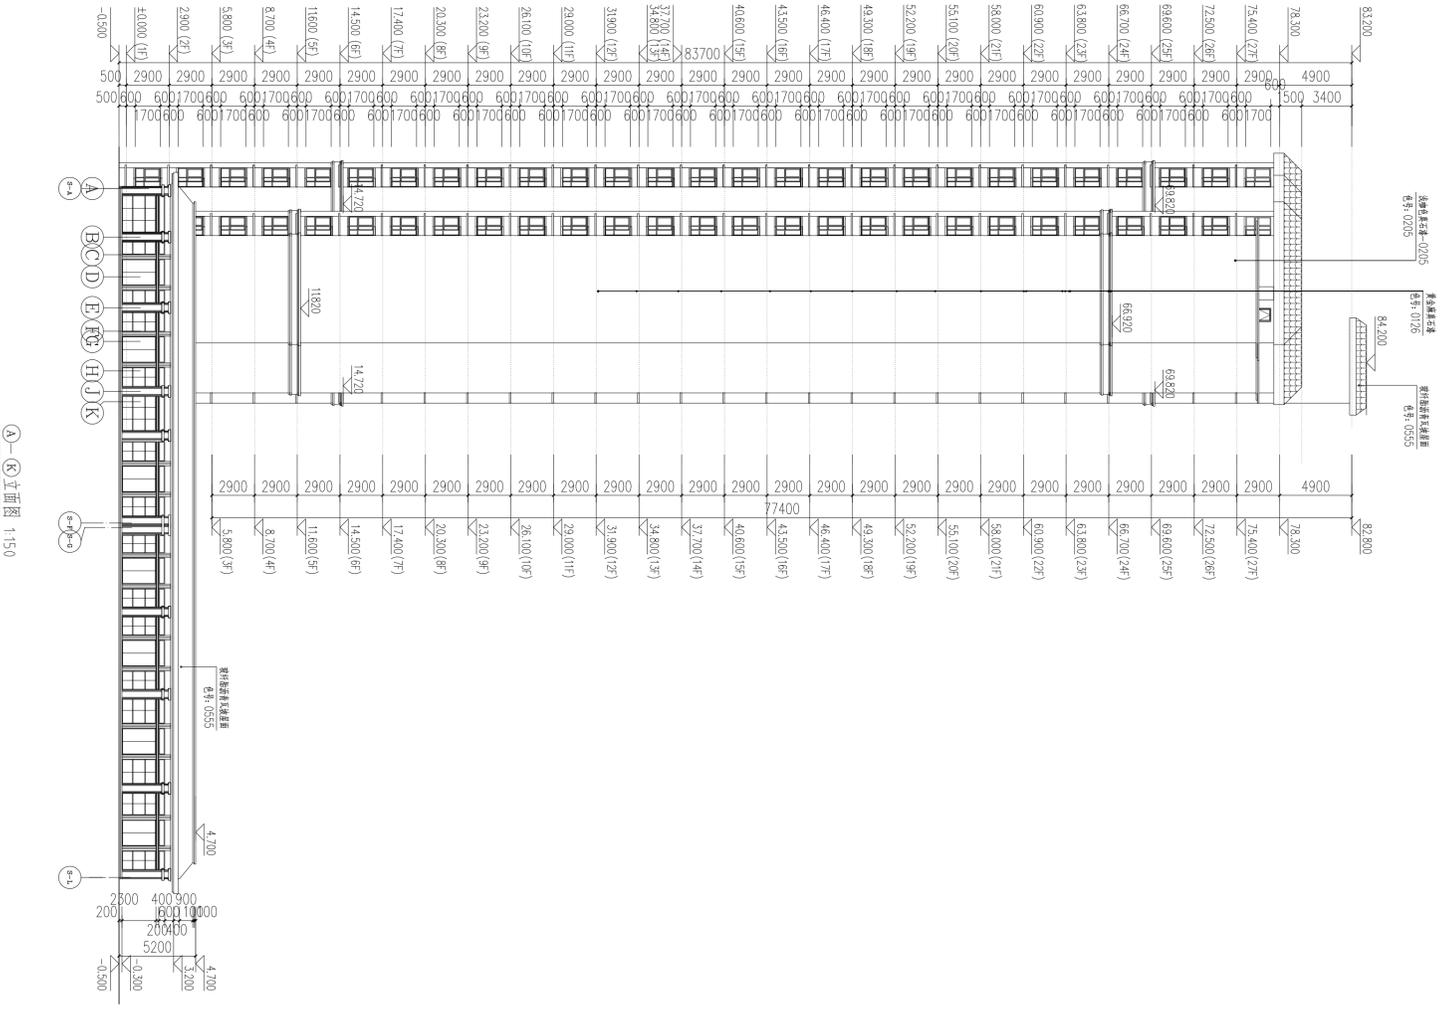

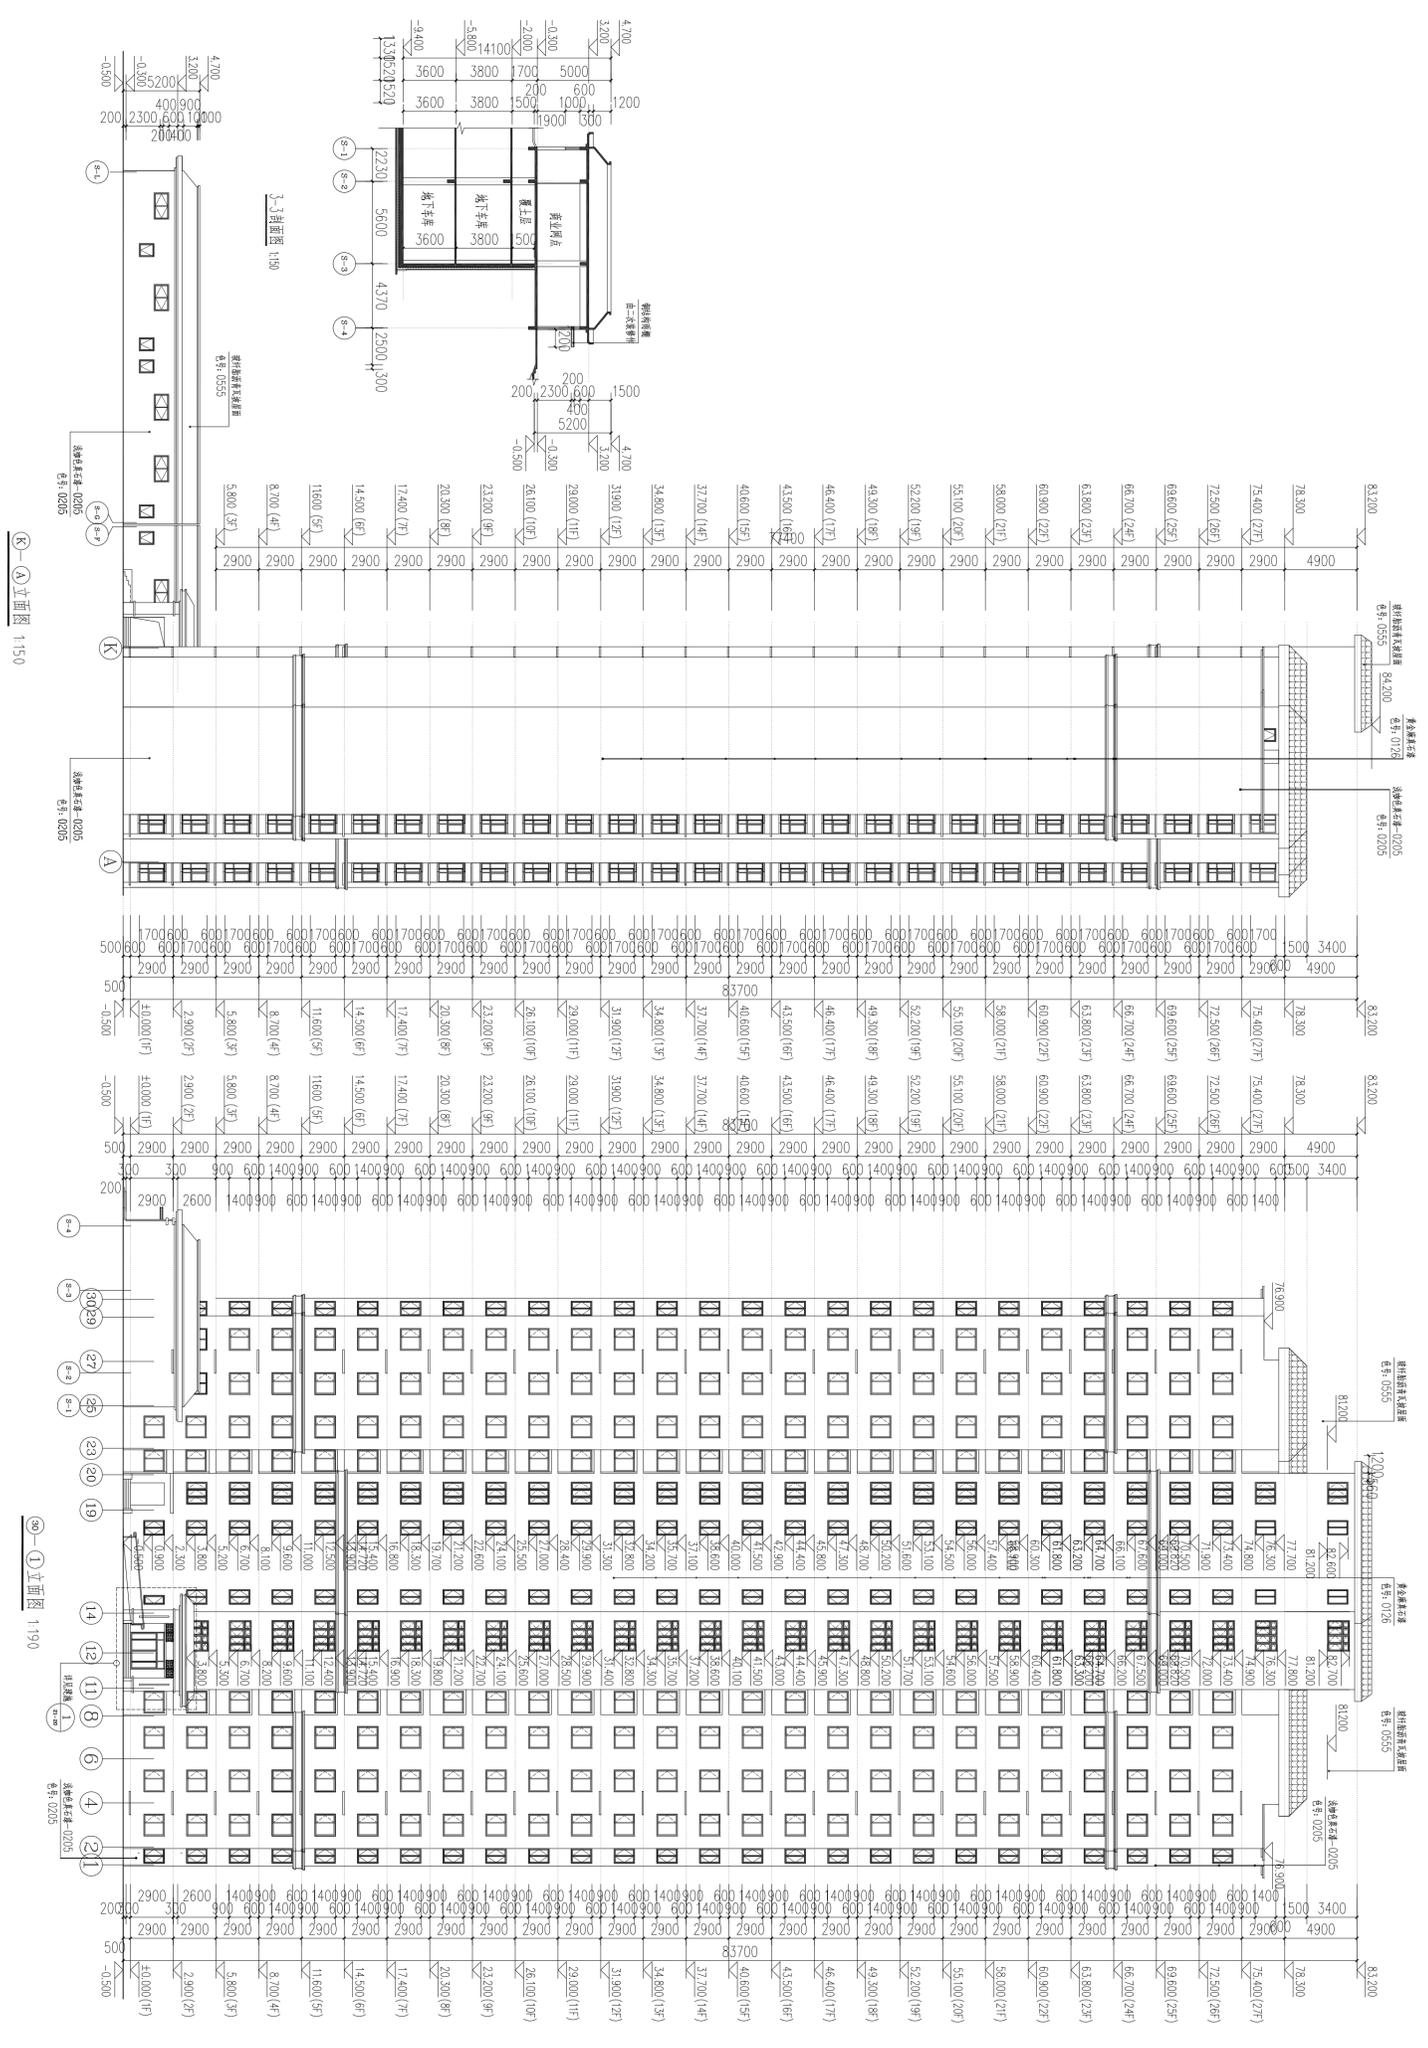


K-A 立面图 1:150

3-3 剖面图 1:190

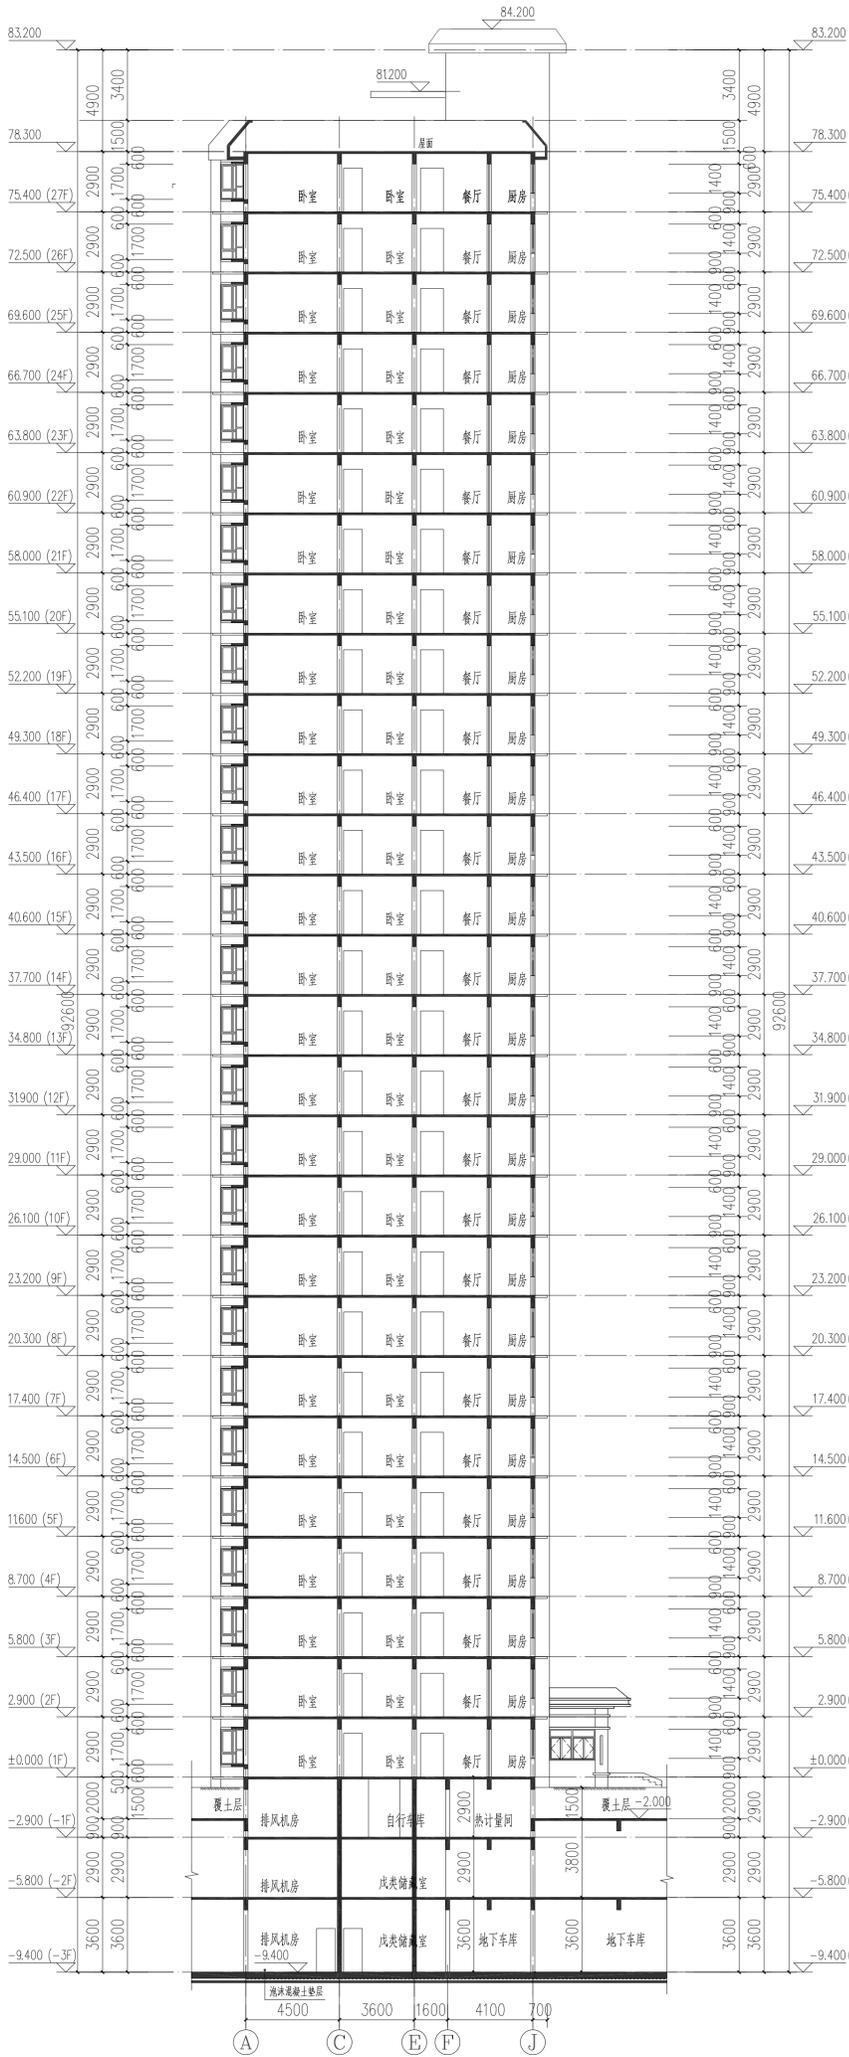

1-1剖面图 1:150

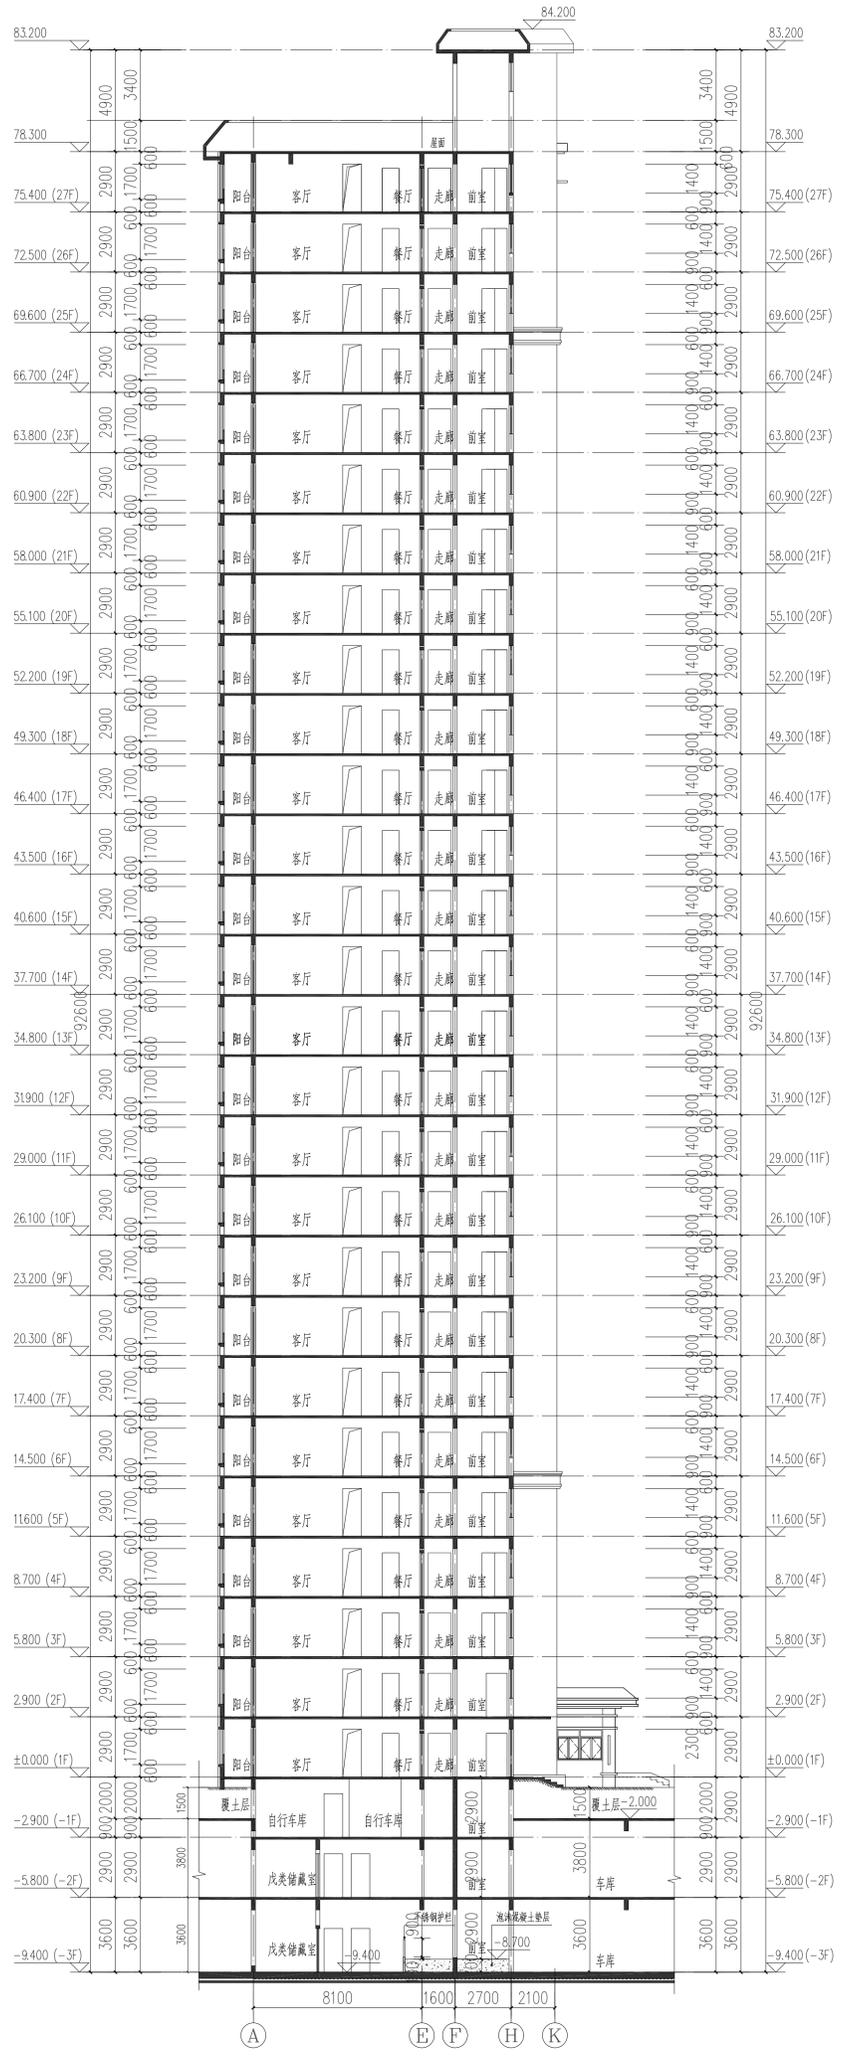

2-2剖面图 1:150