



地下室二层平面图 1:100

注：本层平面除主体结构外，其余区域均不计算面积。
 1. 以地下室围护结构外边线为界，本层建筑面积为459.99m²（含套间主体结构及电梯井）；
 2. 本层建筑面积计入地下室面积。

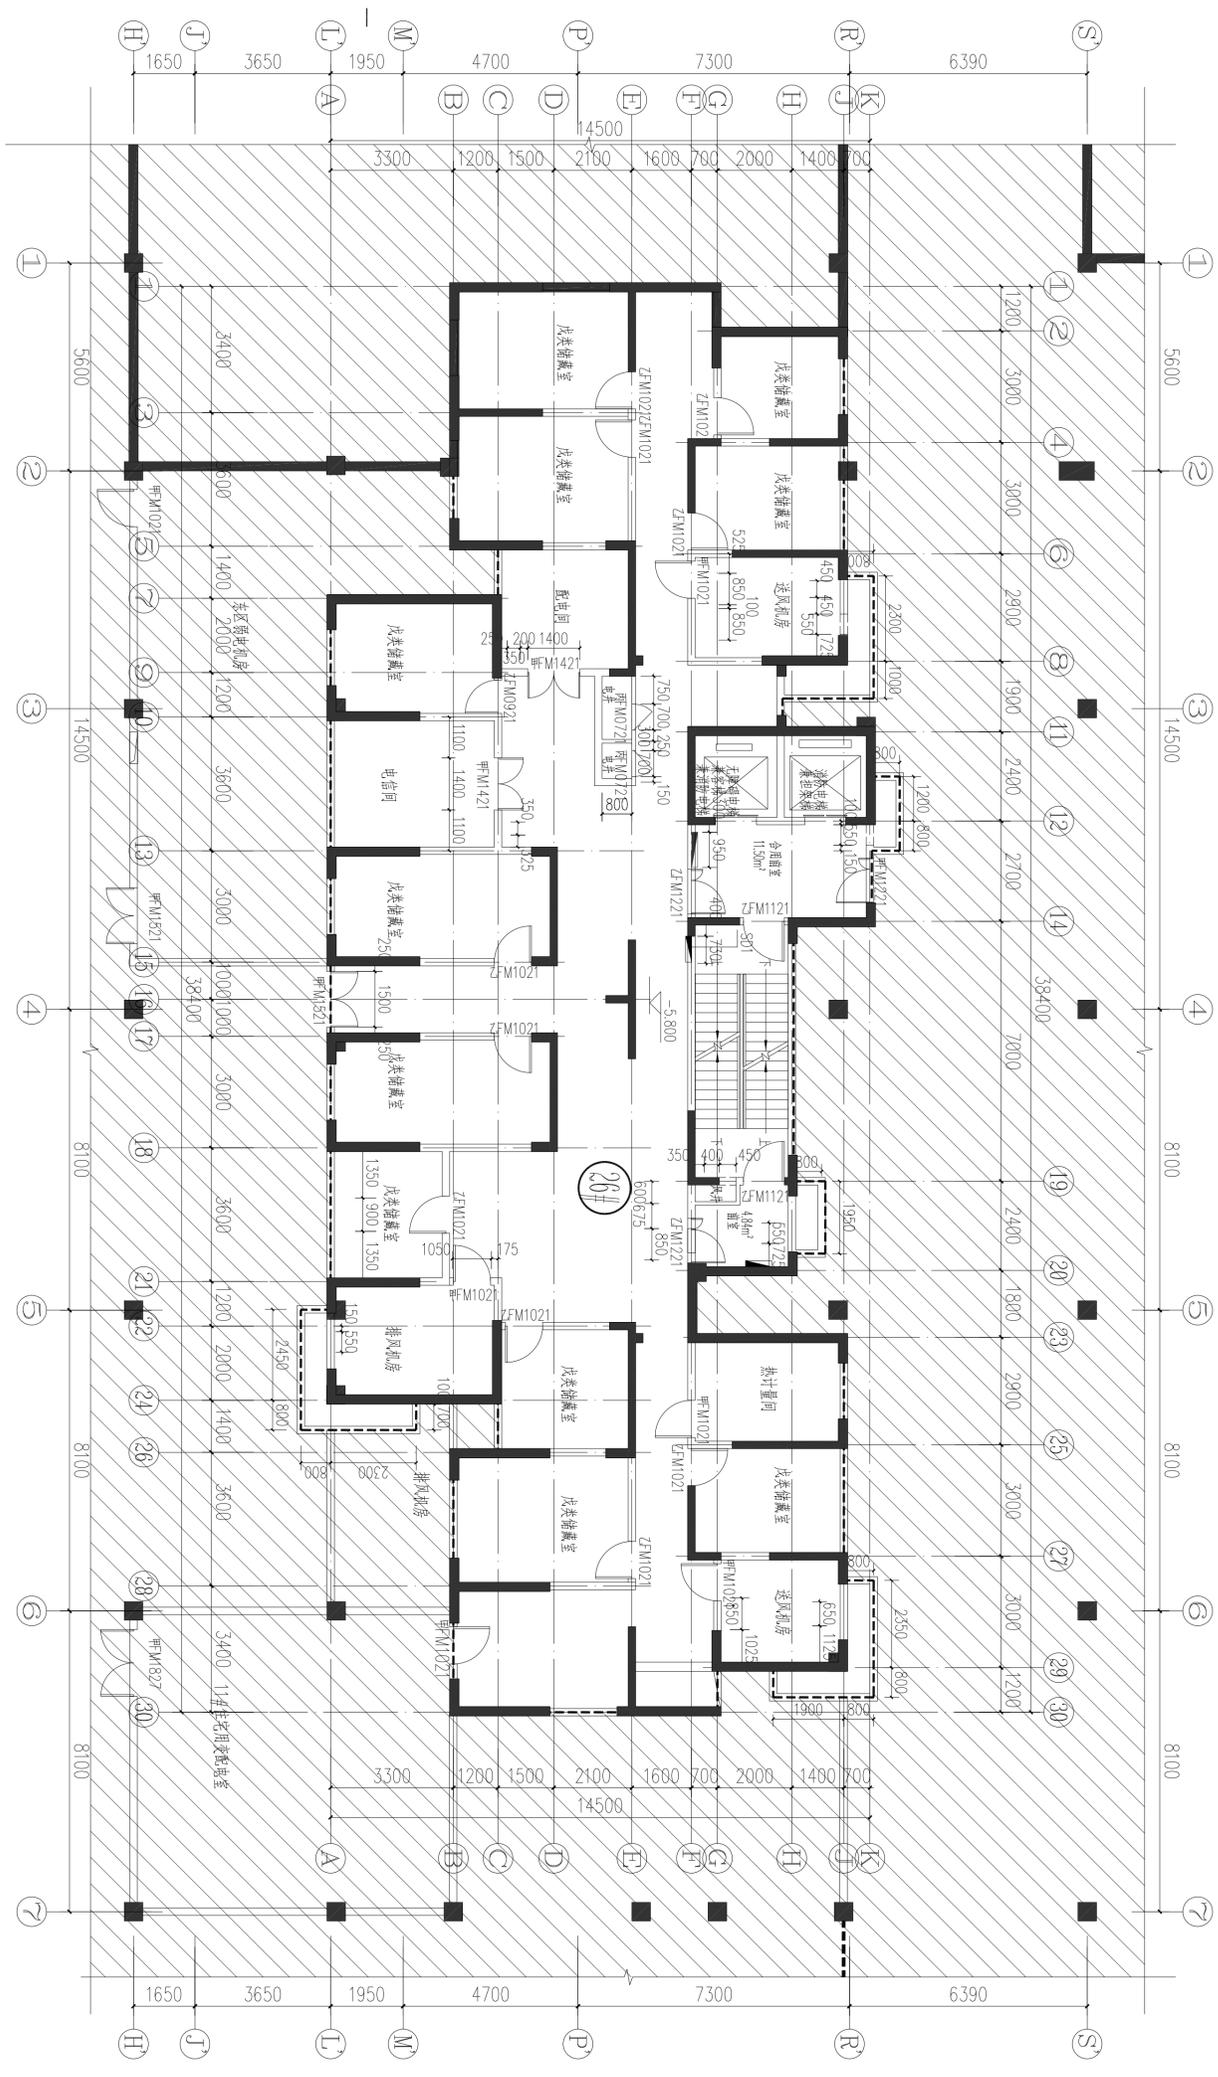


地下一层平面图 1:100


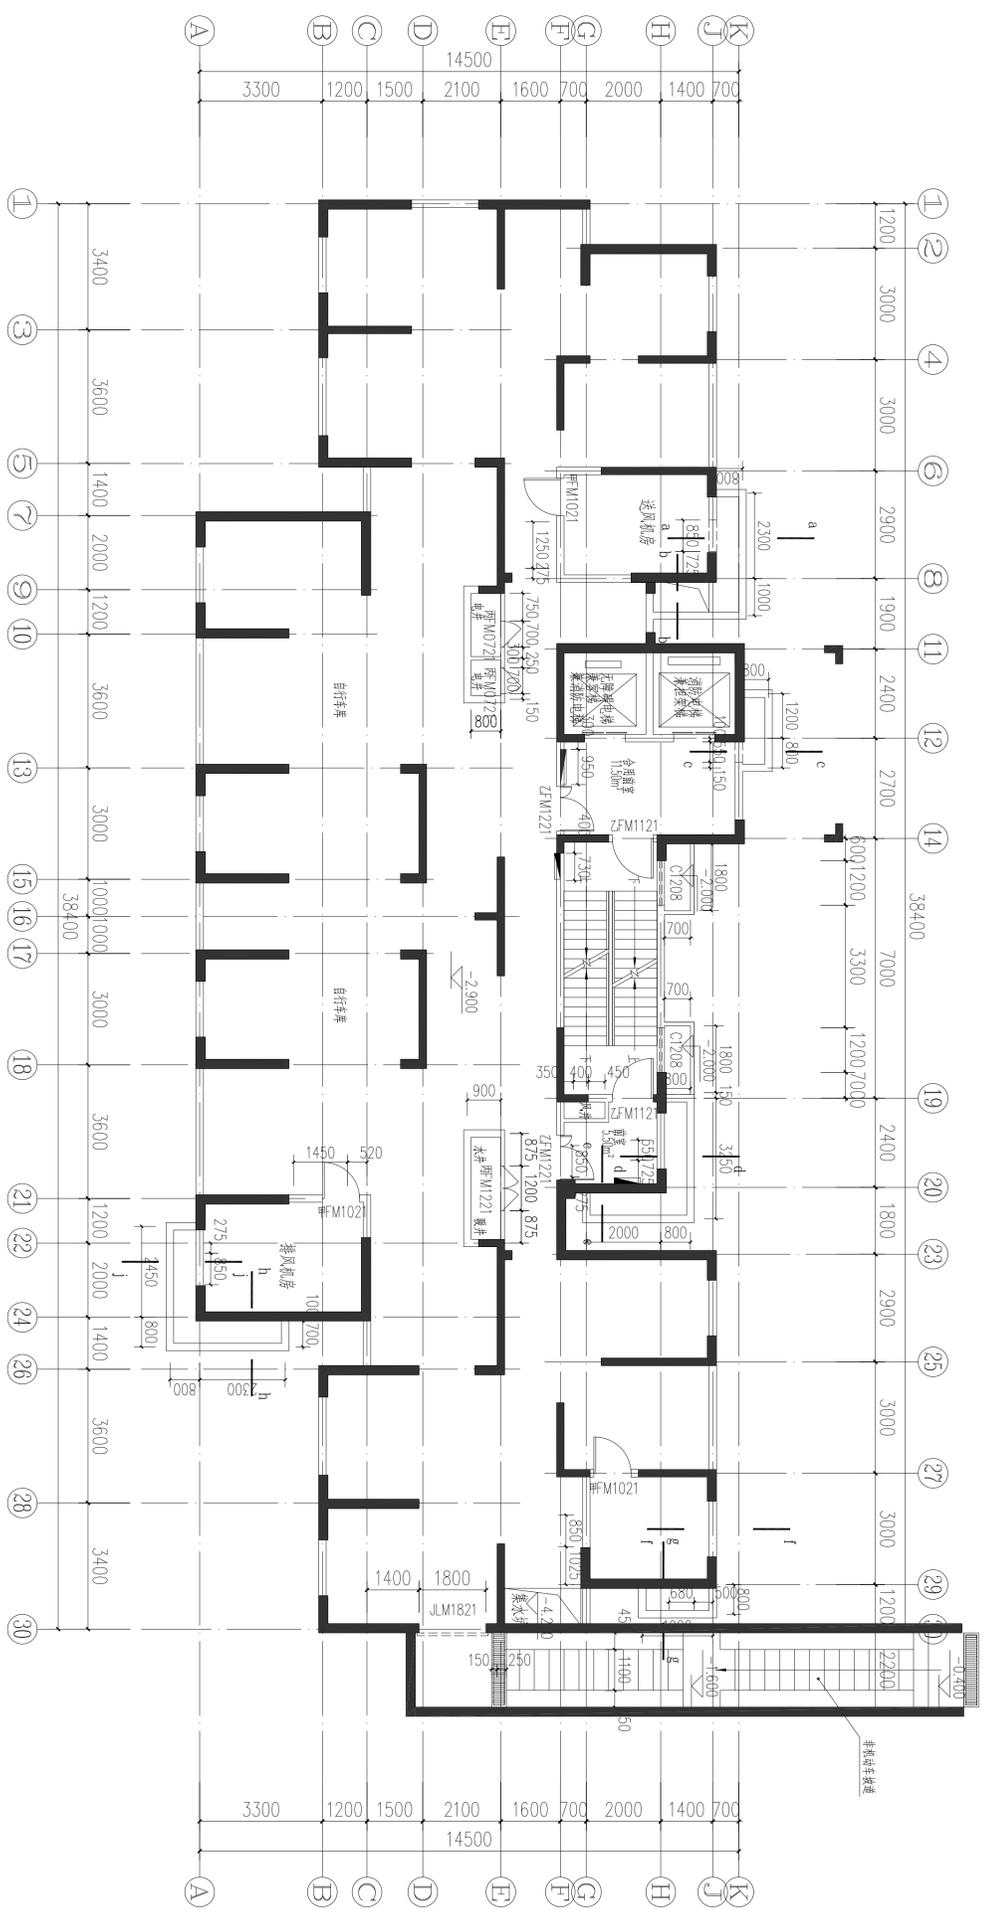


地下夹层平面图 1:100


本层建筑面积: 491.07m²
计算至墙外皮

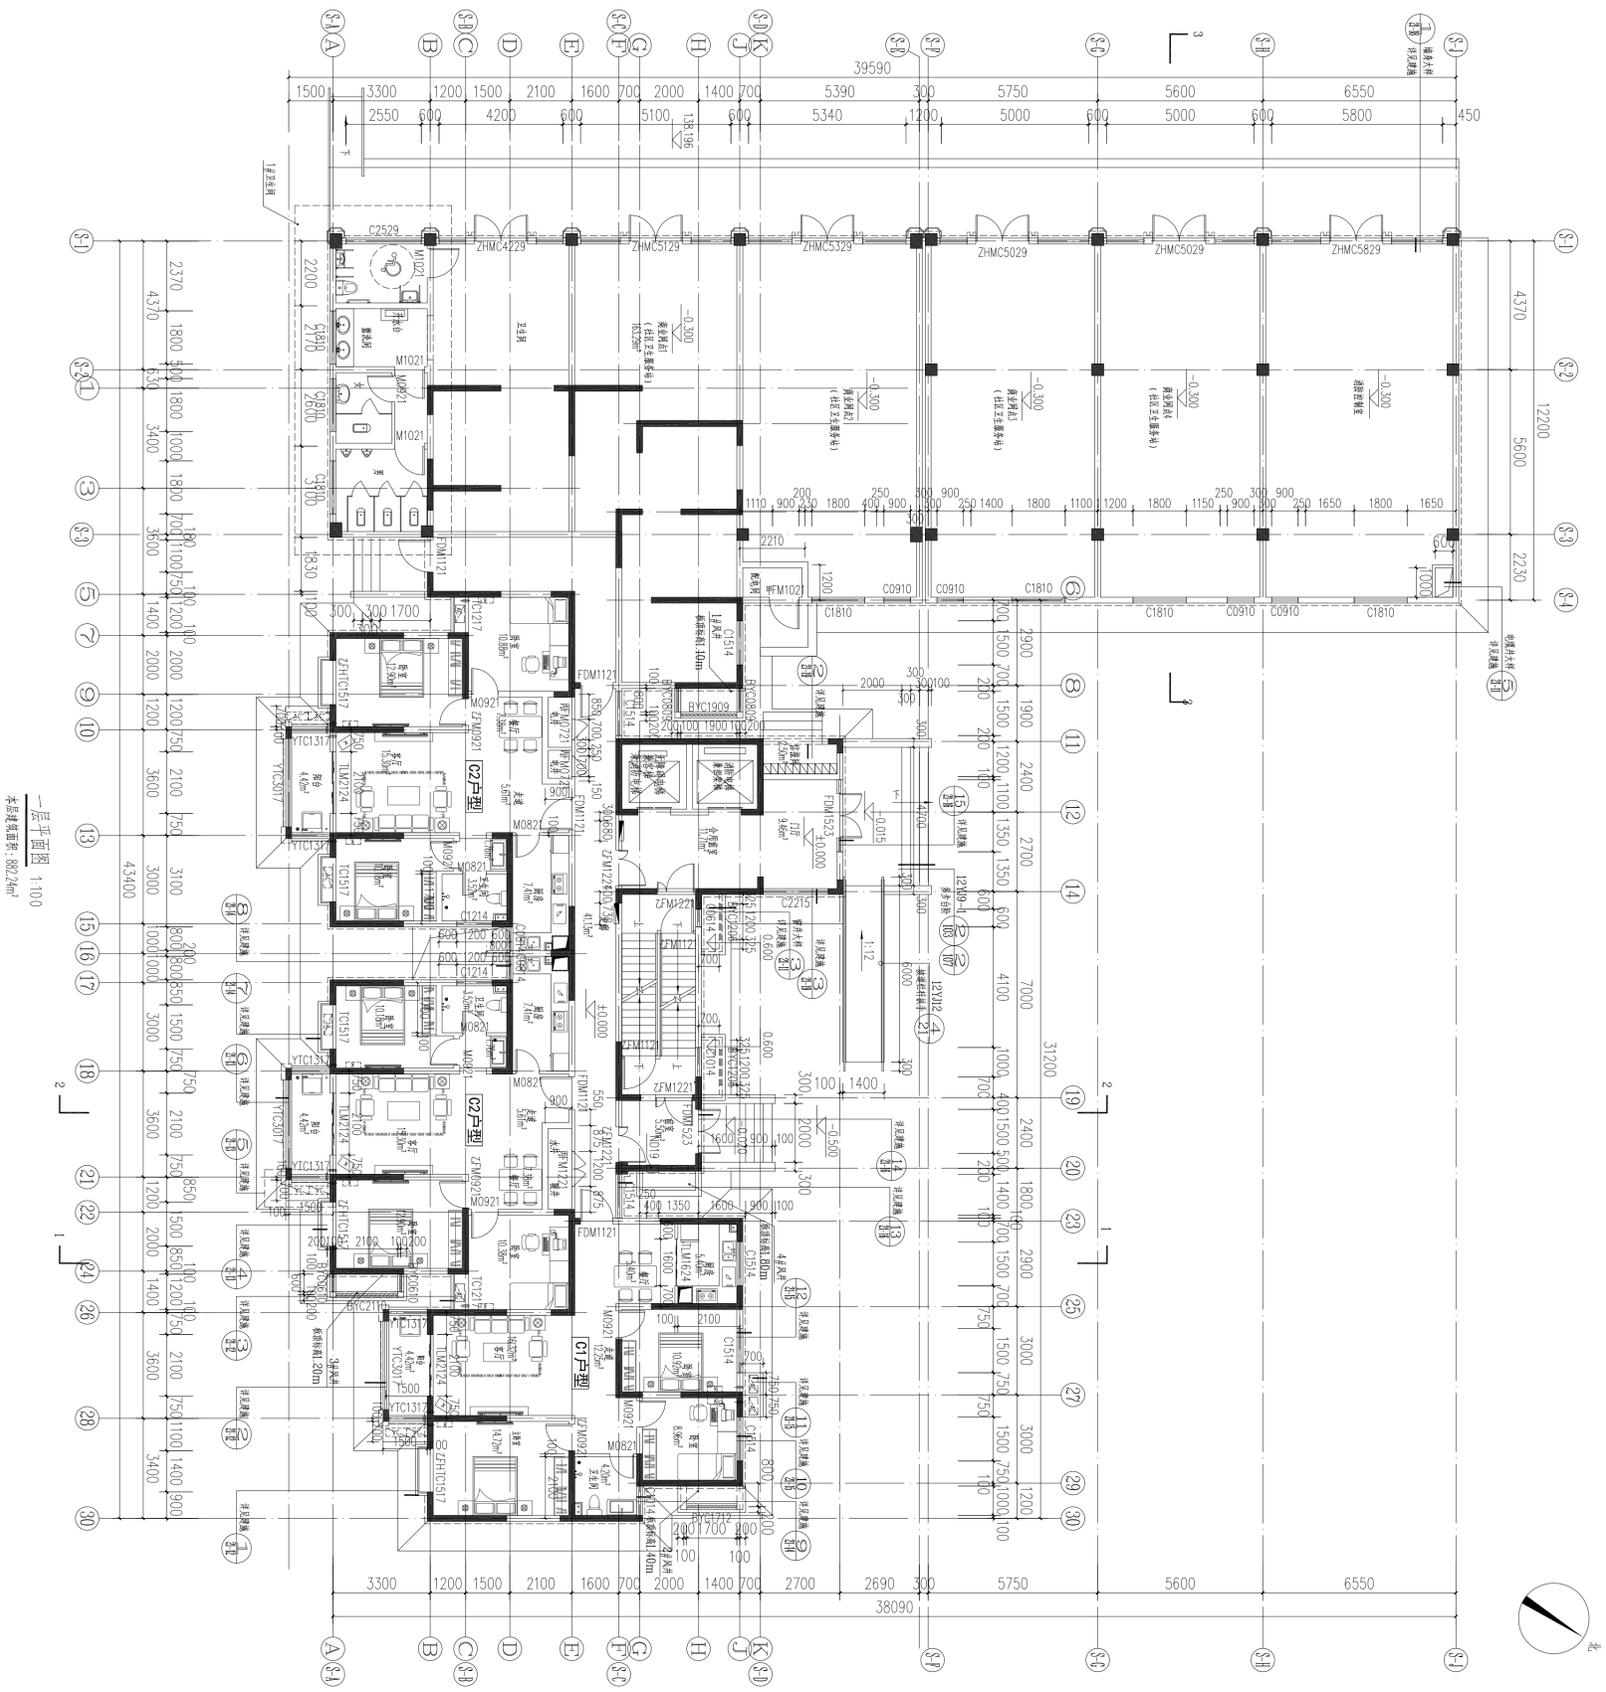


一层平面图 1:100
本层建筑面积: 882.24m²

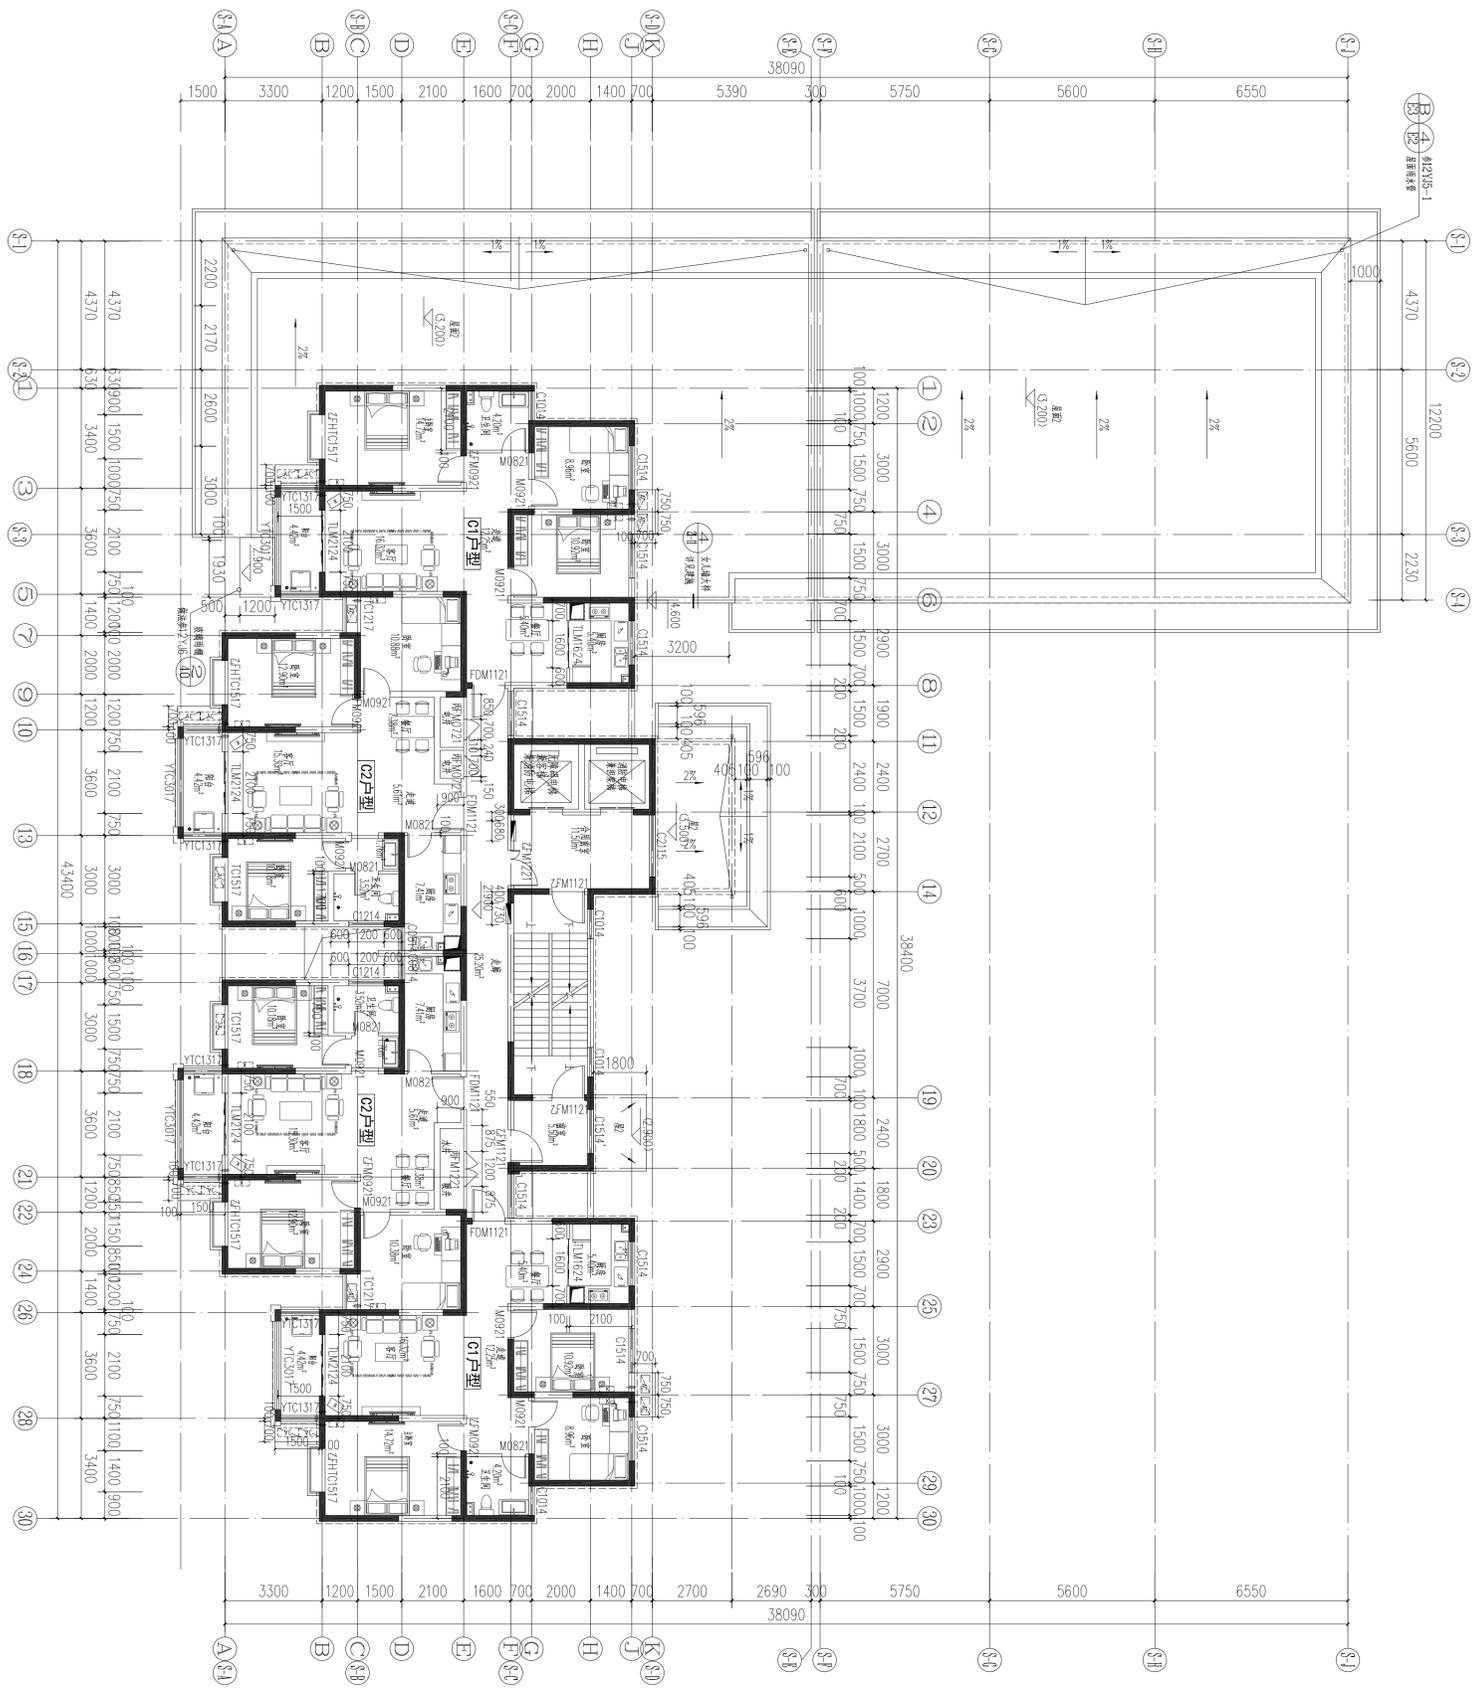


二层平面图 1:100
 本层建筑面积: 4133.1m²

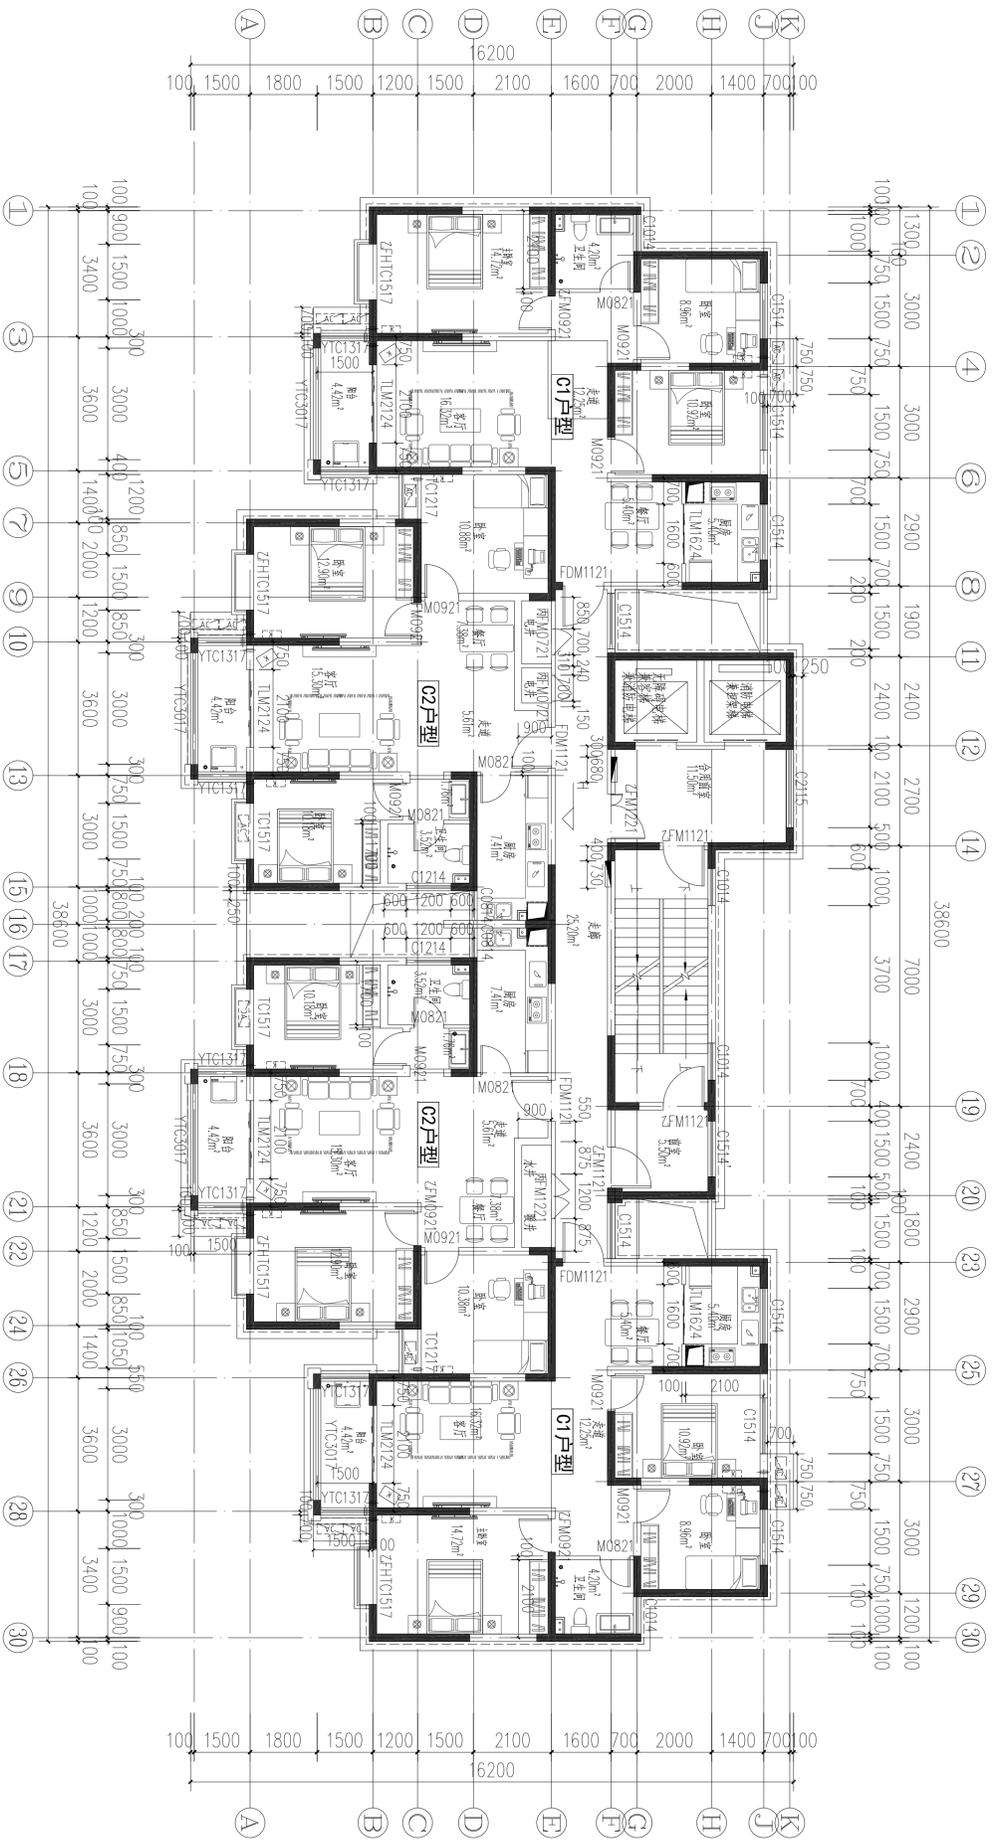


 本层建筑面积: 465.58m²

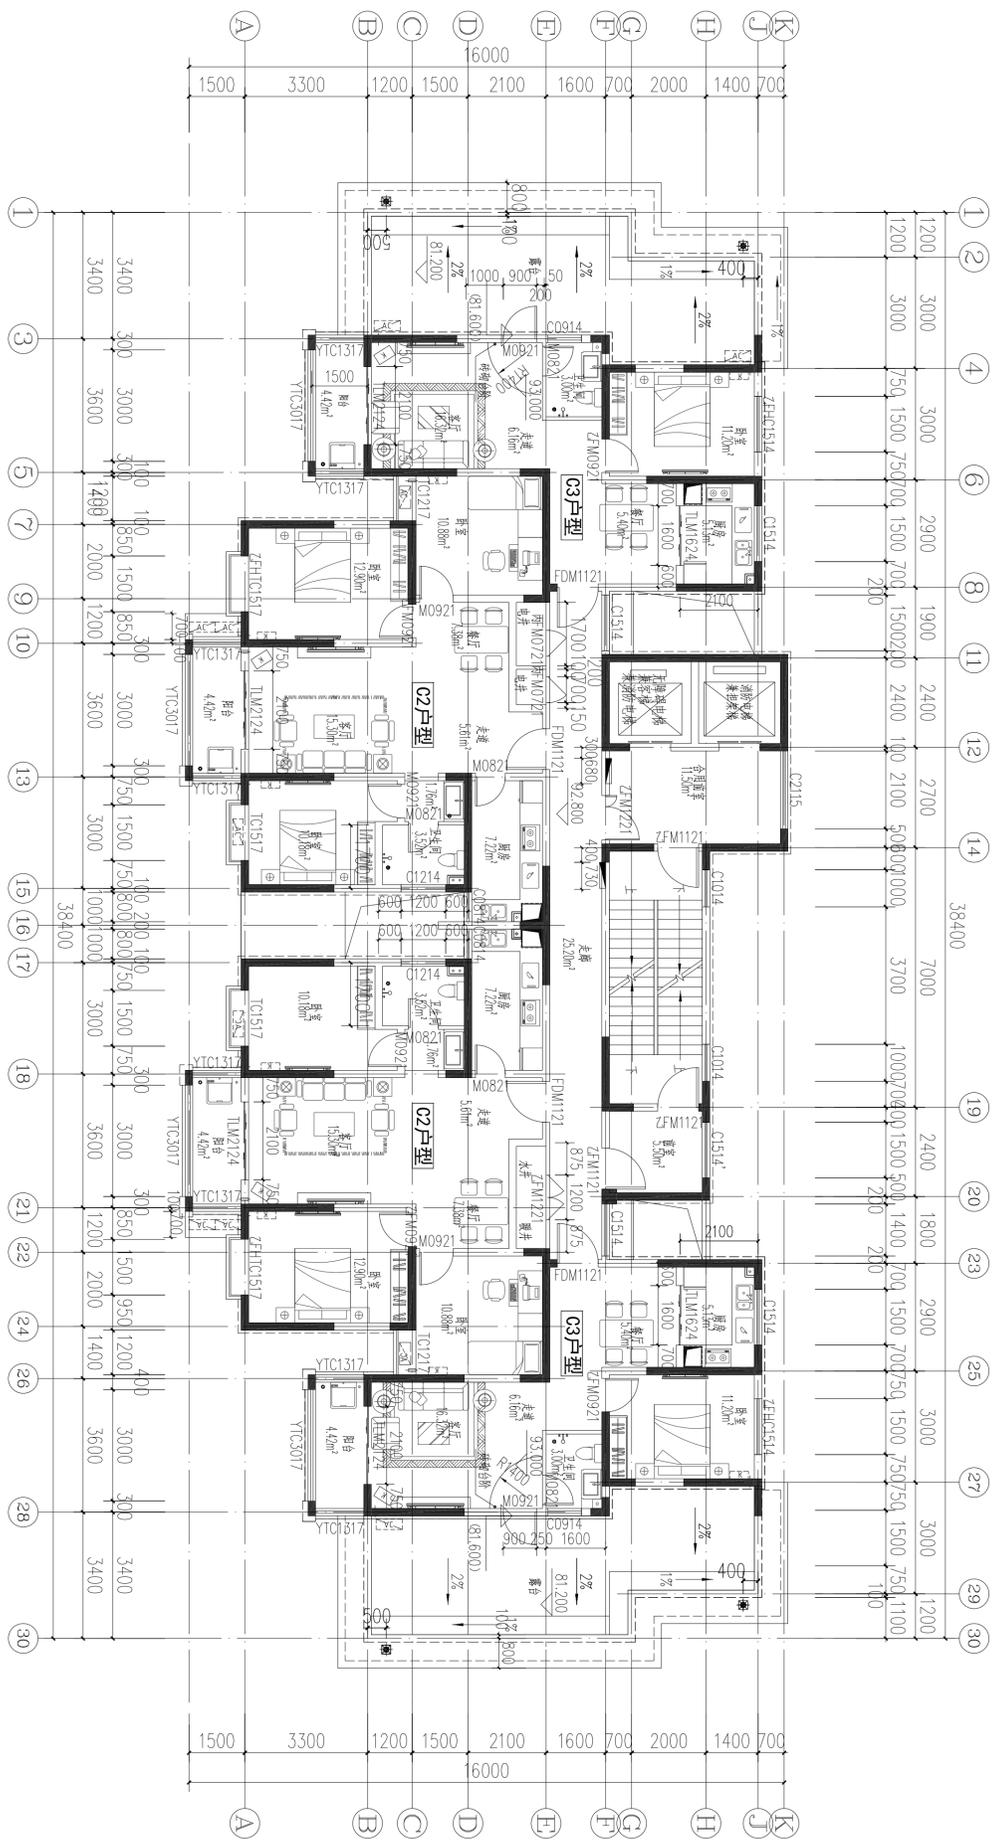


二十七层平面图 1:100
 本层建筑面积: 402.88m²

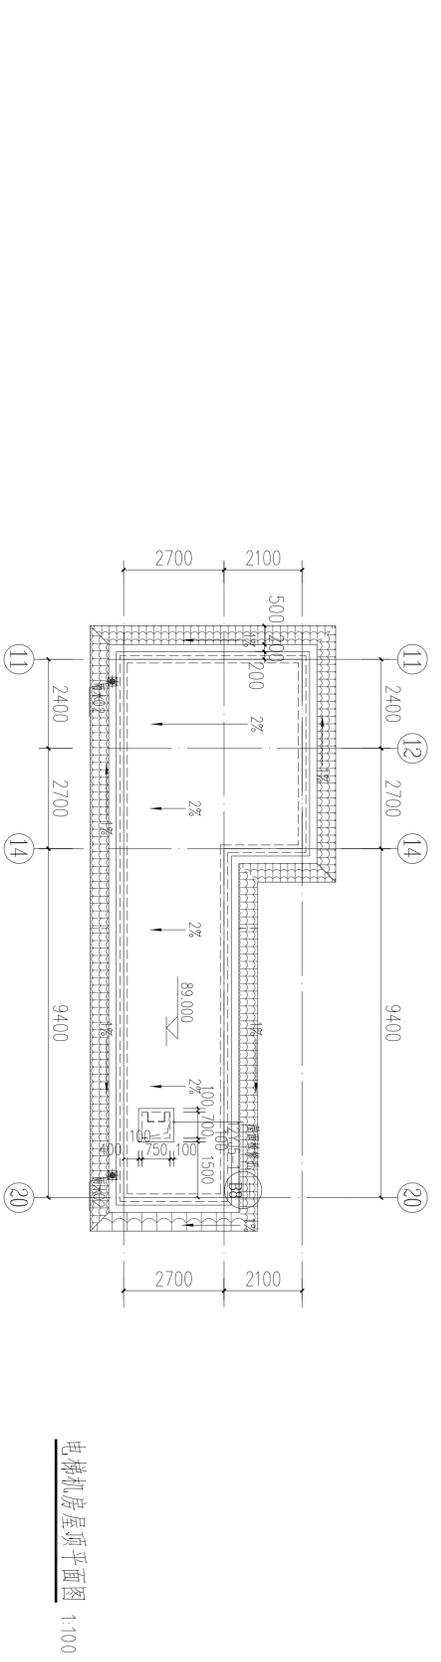


电梯机房屋顶平面图 1:100

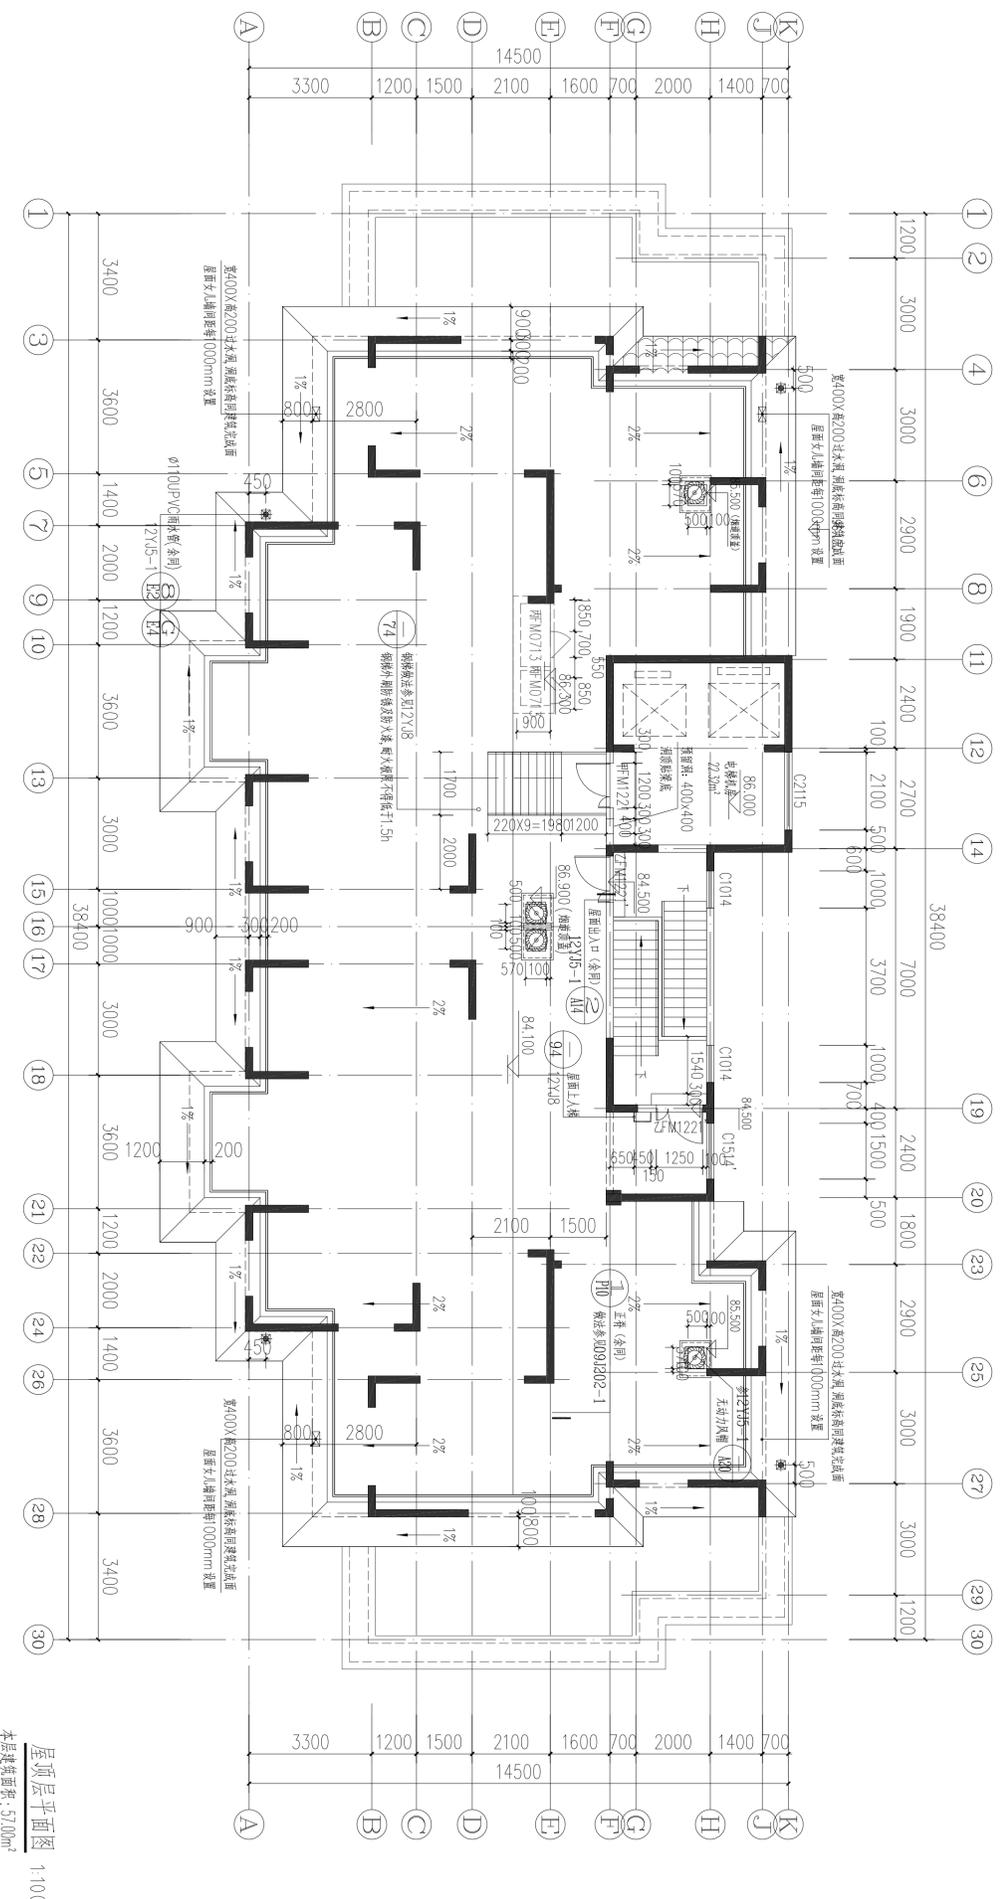


屋顶平面图 1:100
本层建筑面积: 57.00m²

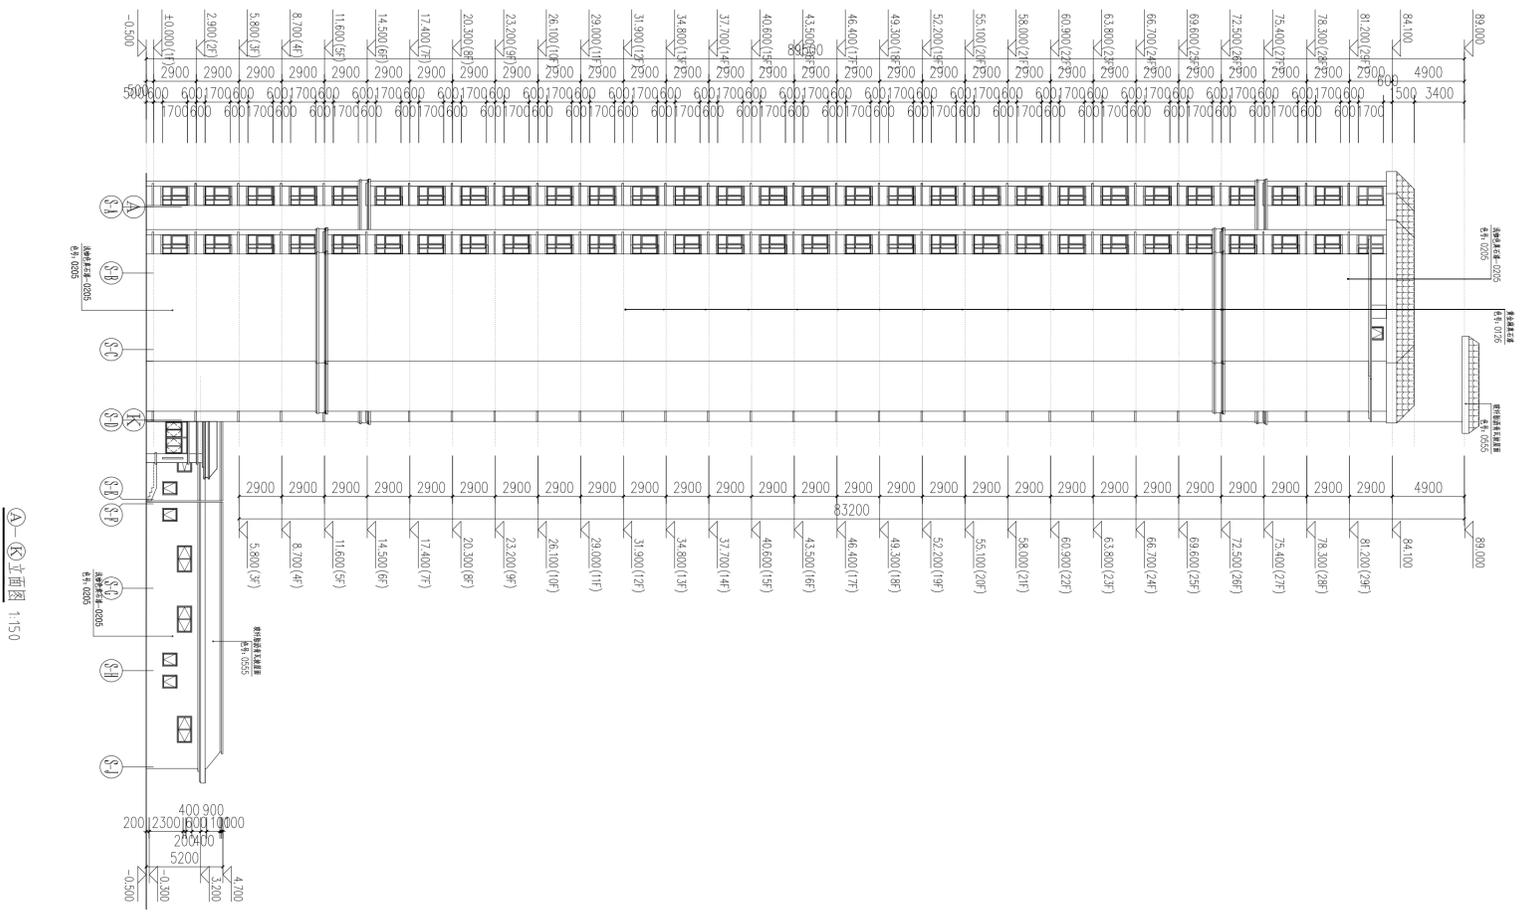



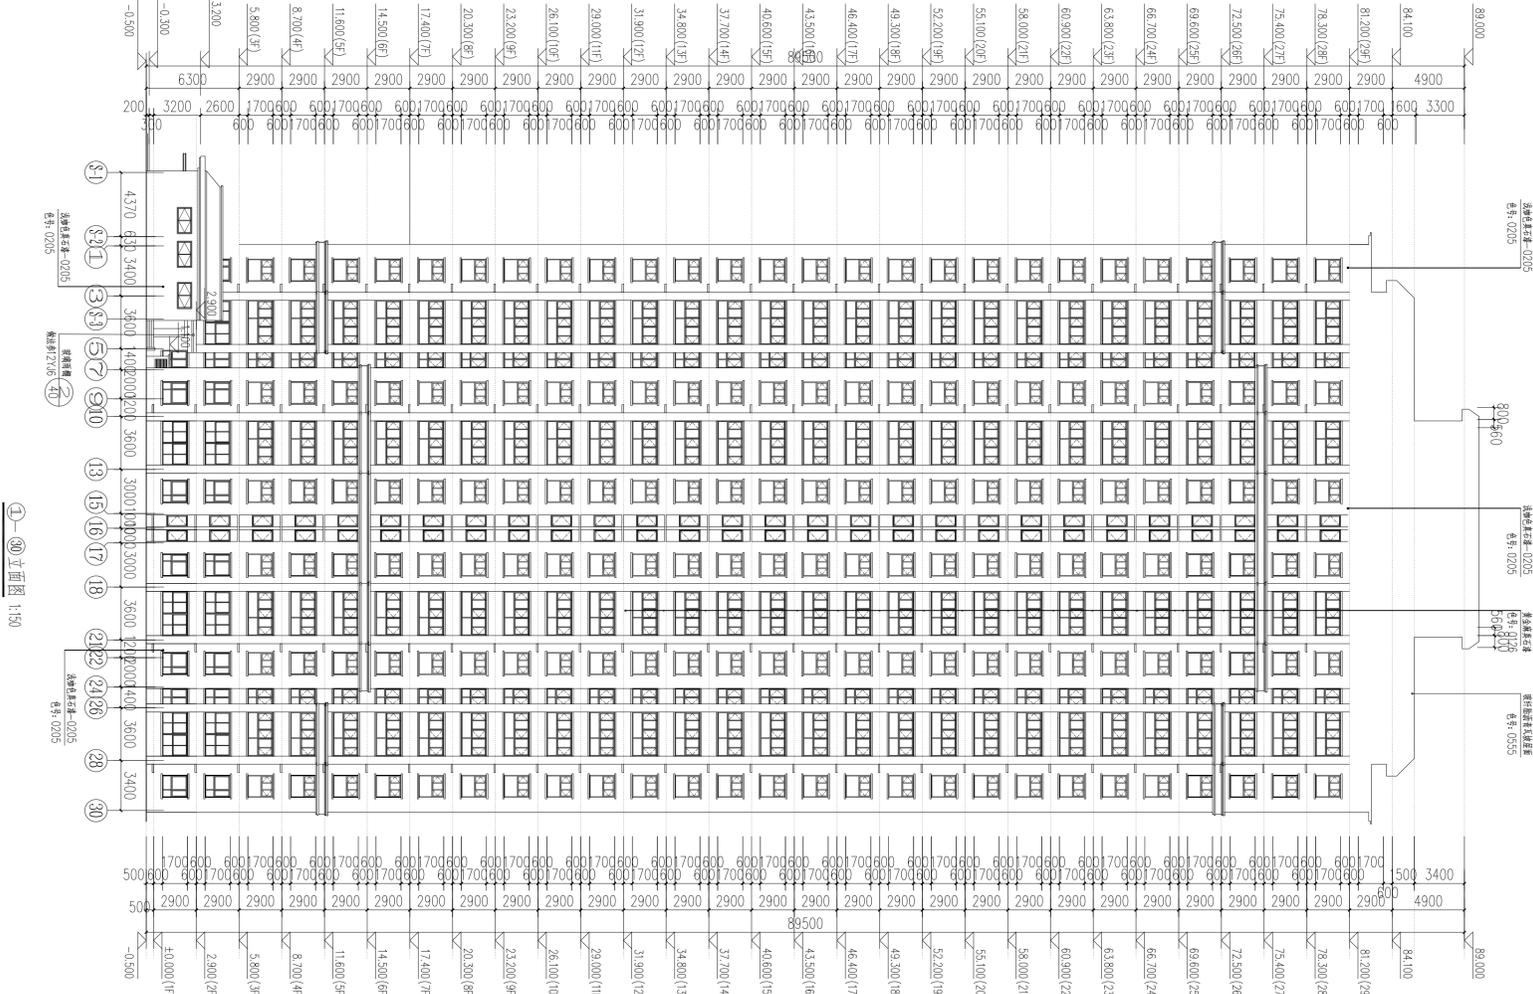


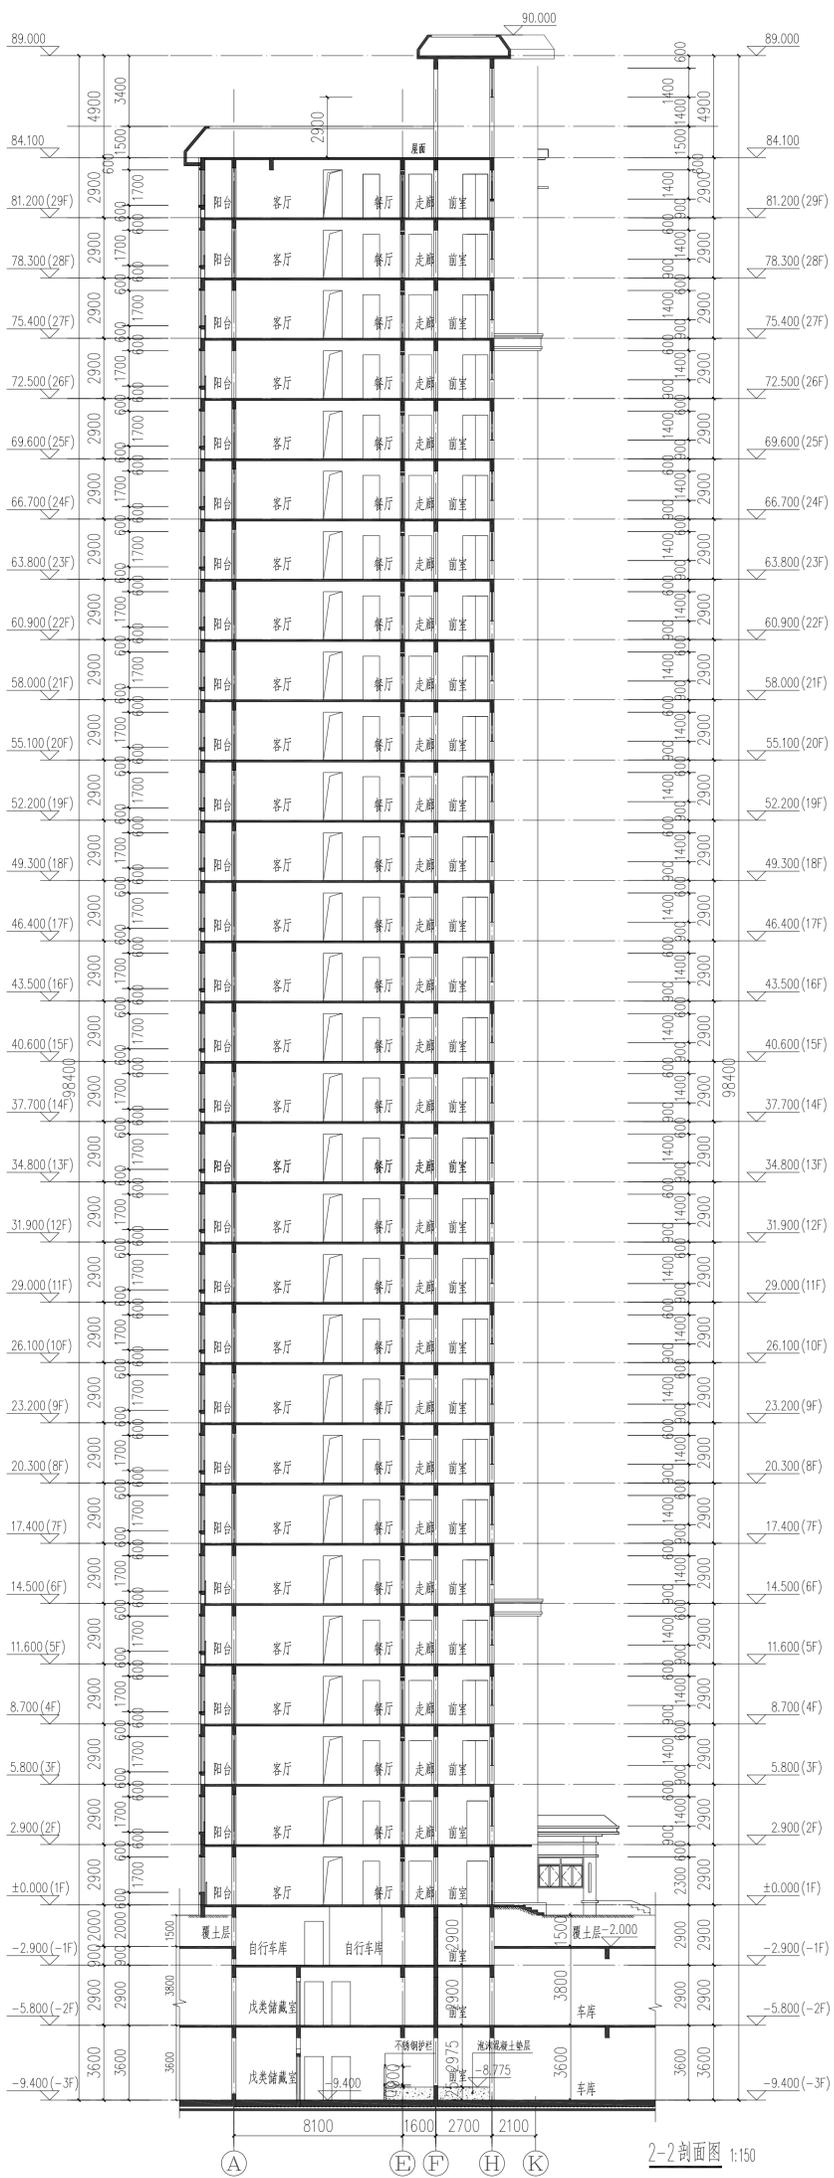

2-2剖面图 1:150

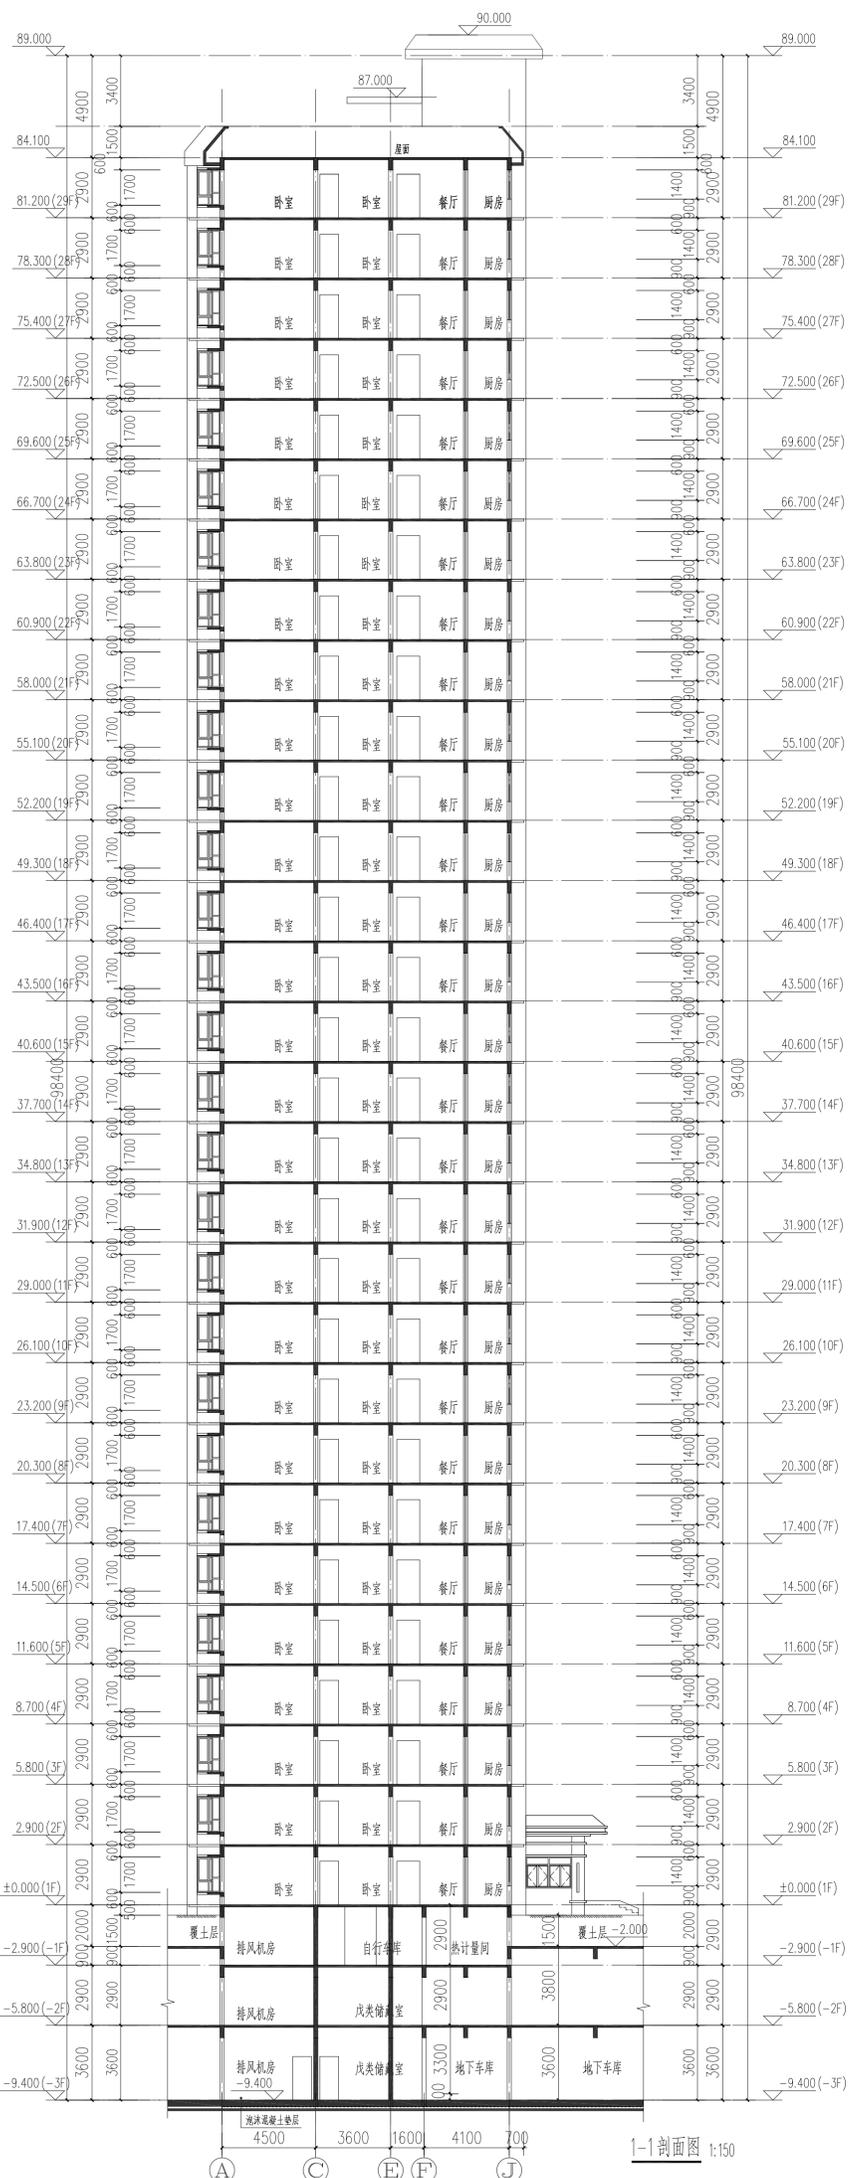

1-1剖面图 1:150