



地下室平面图 1:100

注：本层平面图除主体结构外，其余区域均为设备用房，均以地下室图例为准。本层建筑面积为59.39m²（计算至主体结构外墙线，包括楼梯），本层建筑面积计入地下室面积。

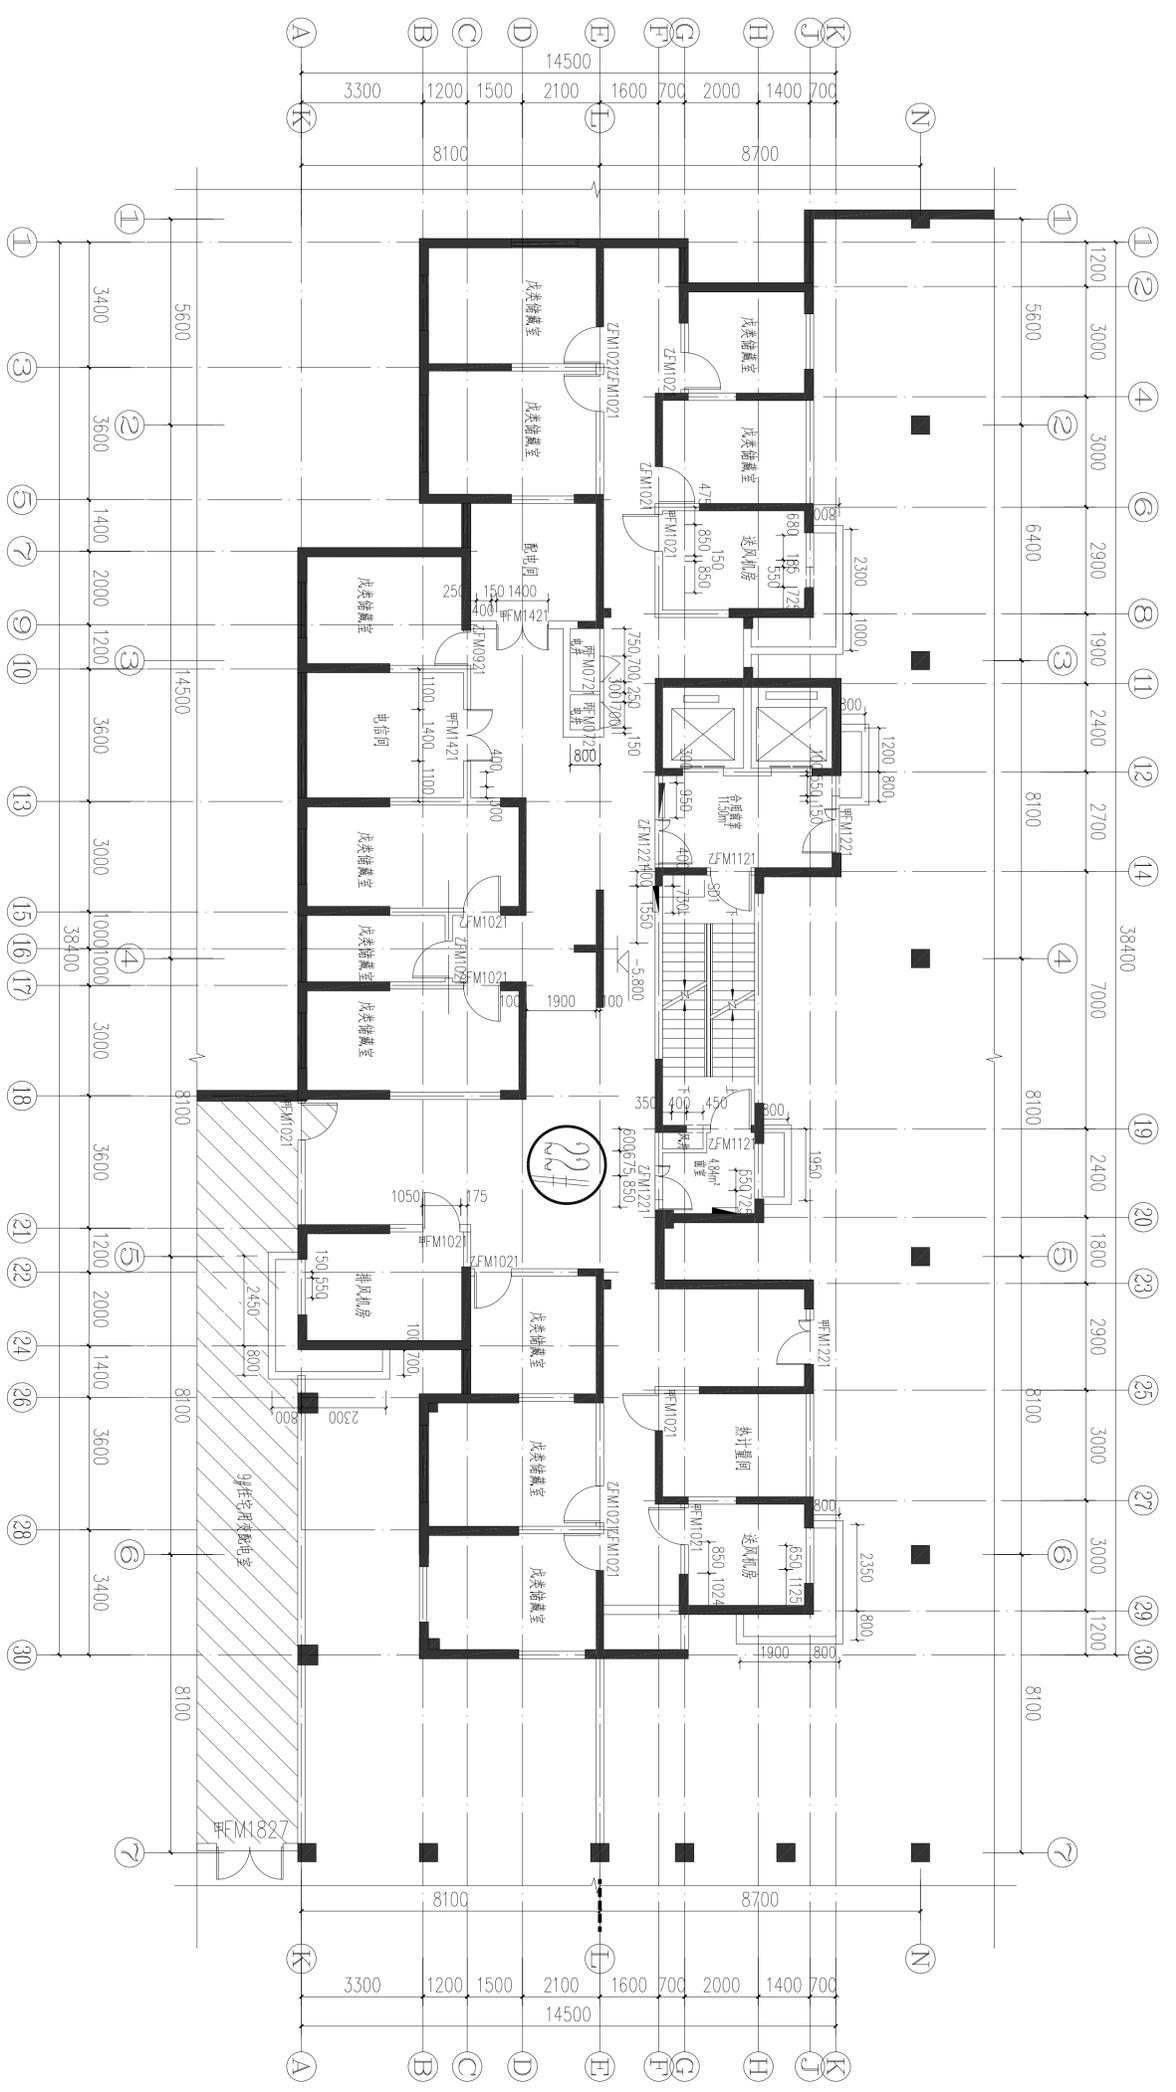


地下一层平面图 1:100


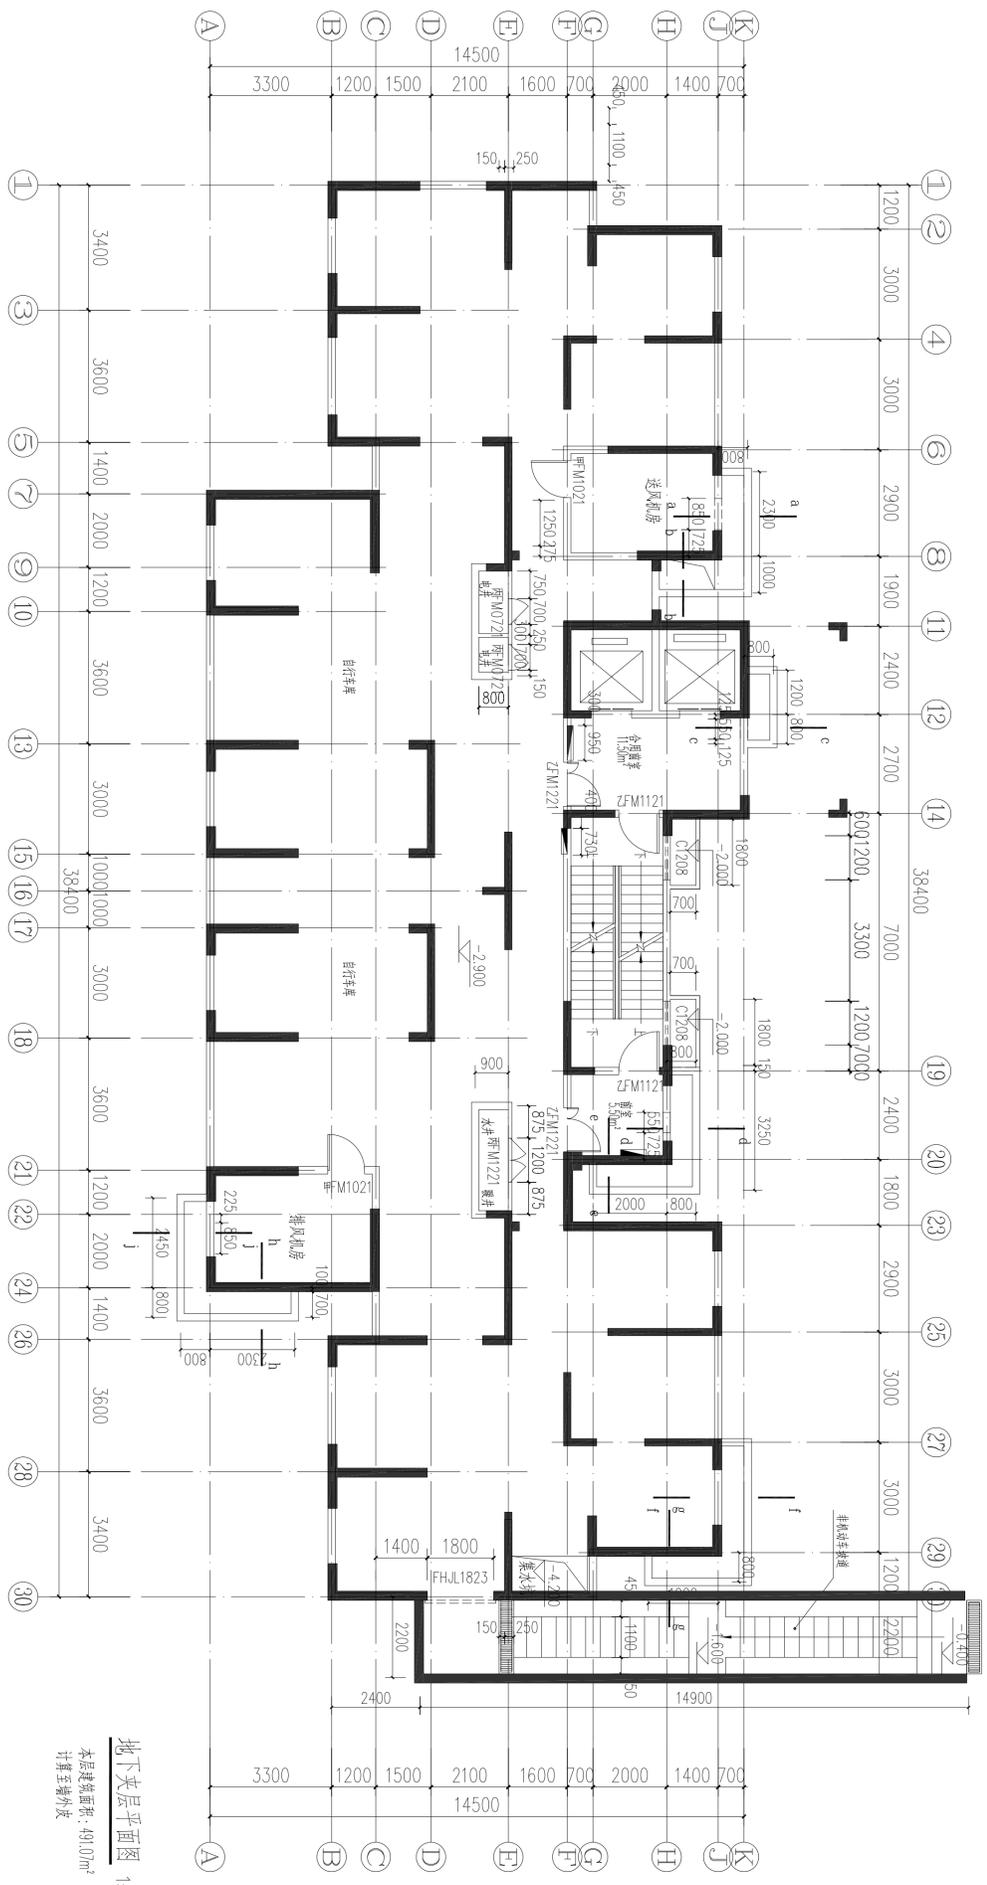


地下夹层平面图 1:100
 本层建筑面积: 491.0m²
 计算至墙外皮

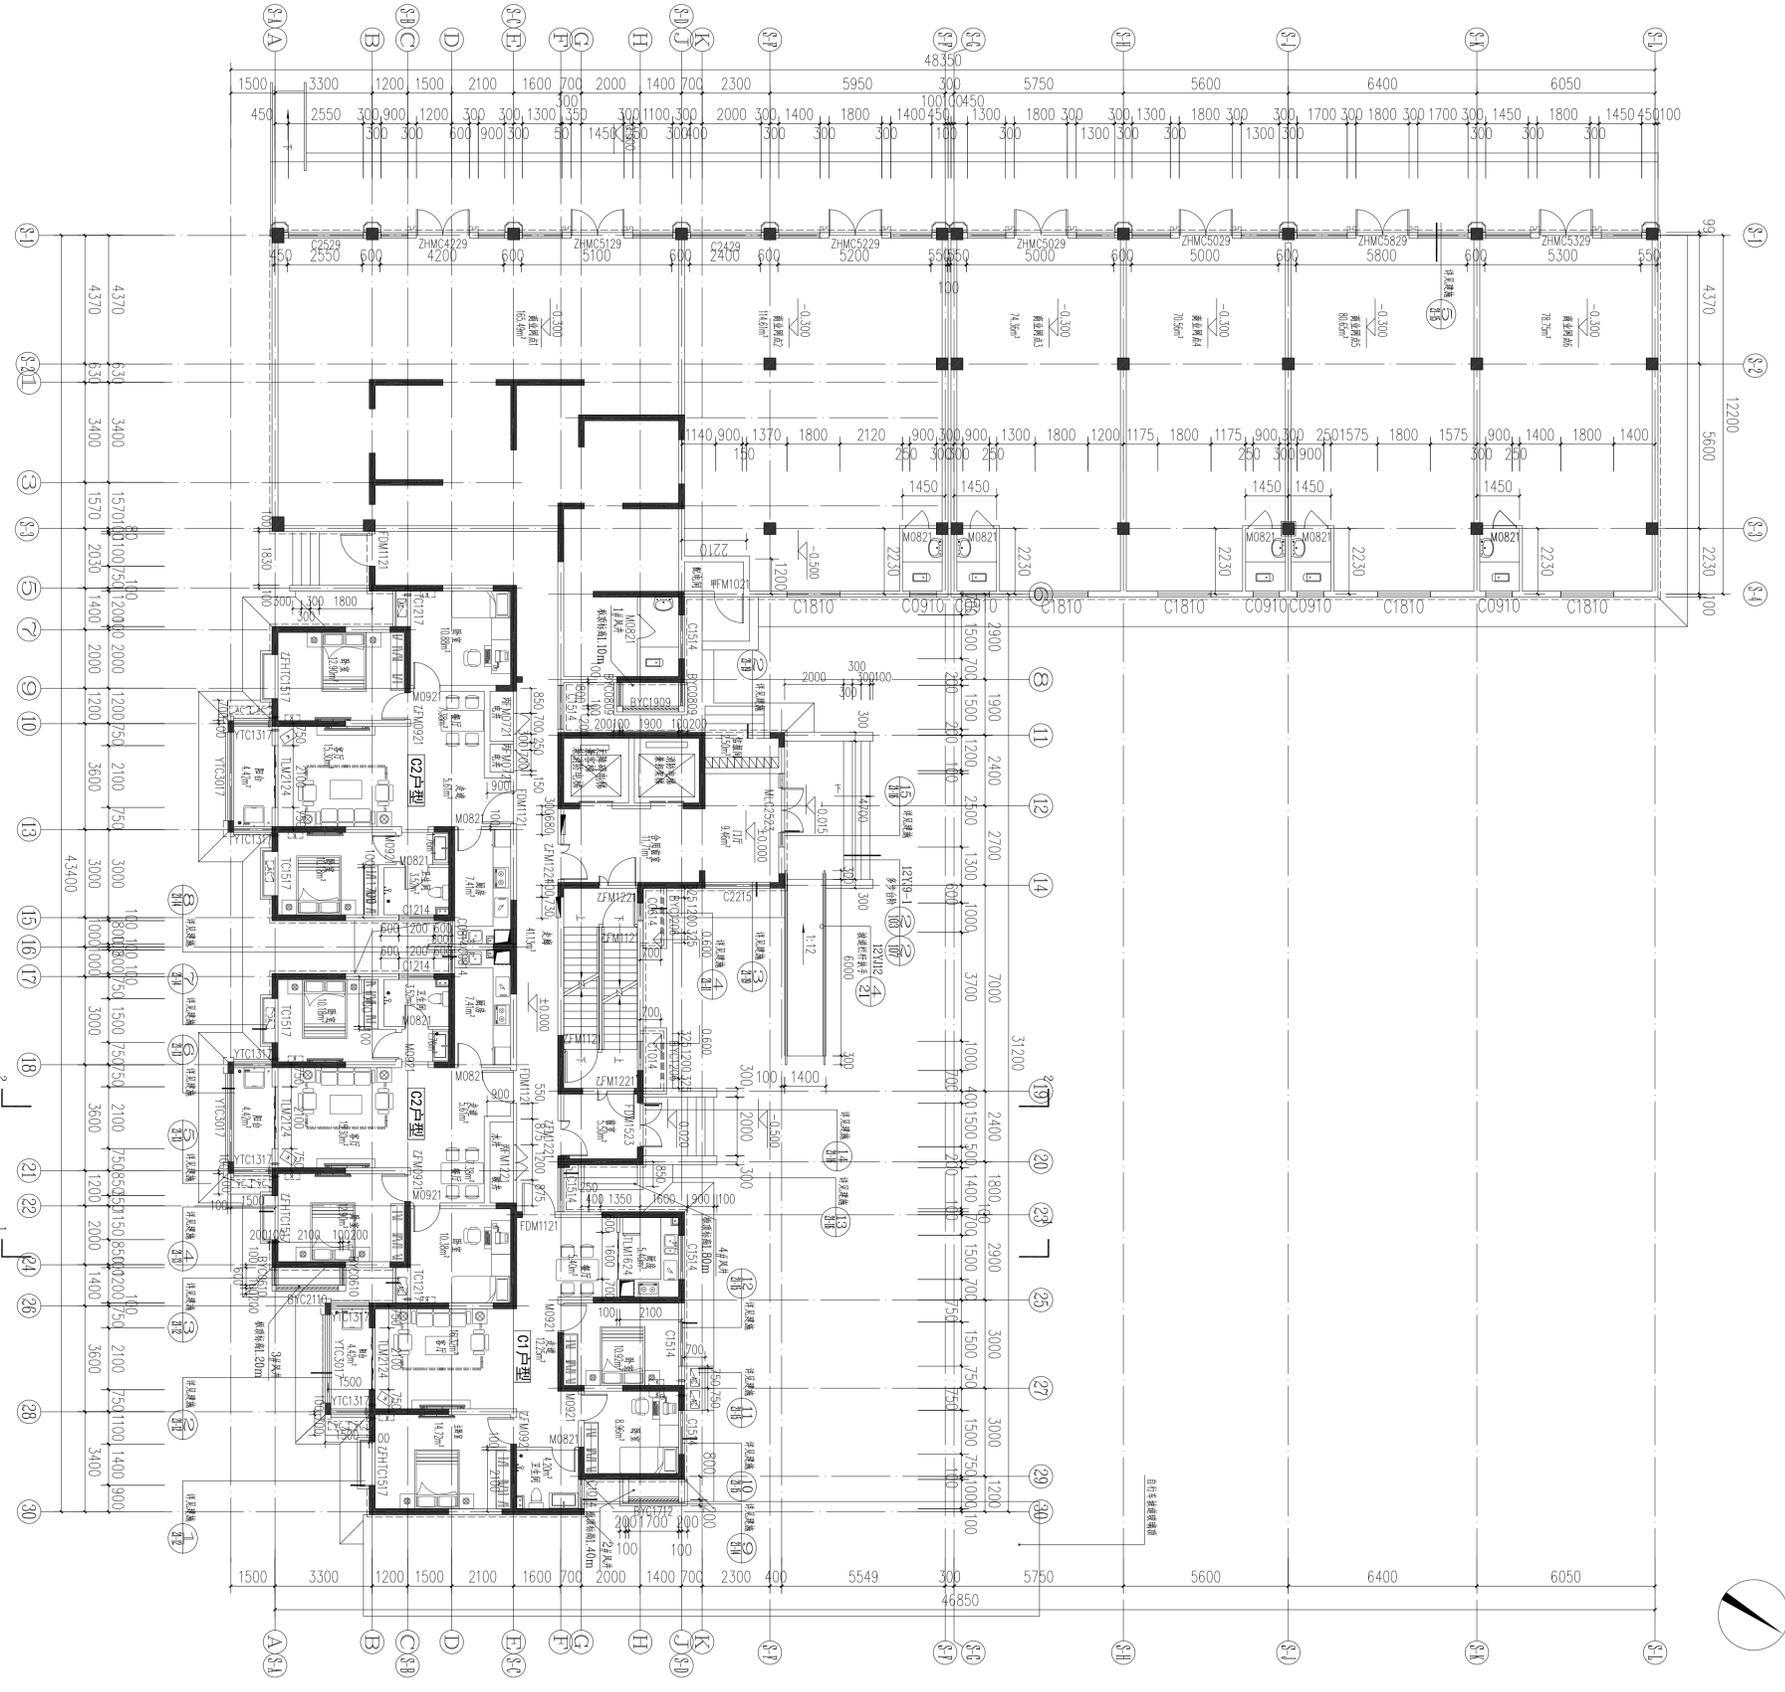


一层平面图 1:100



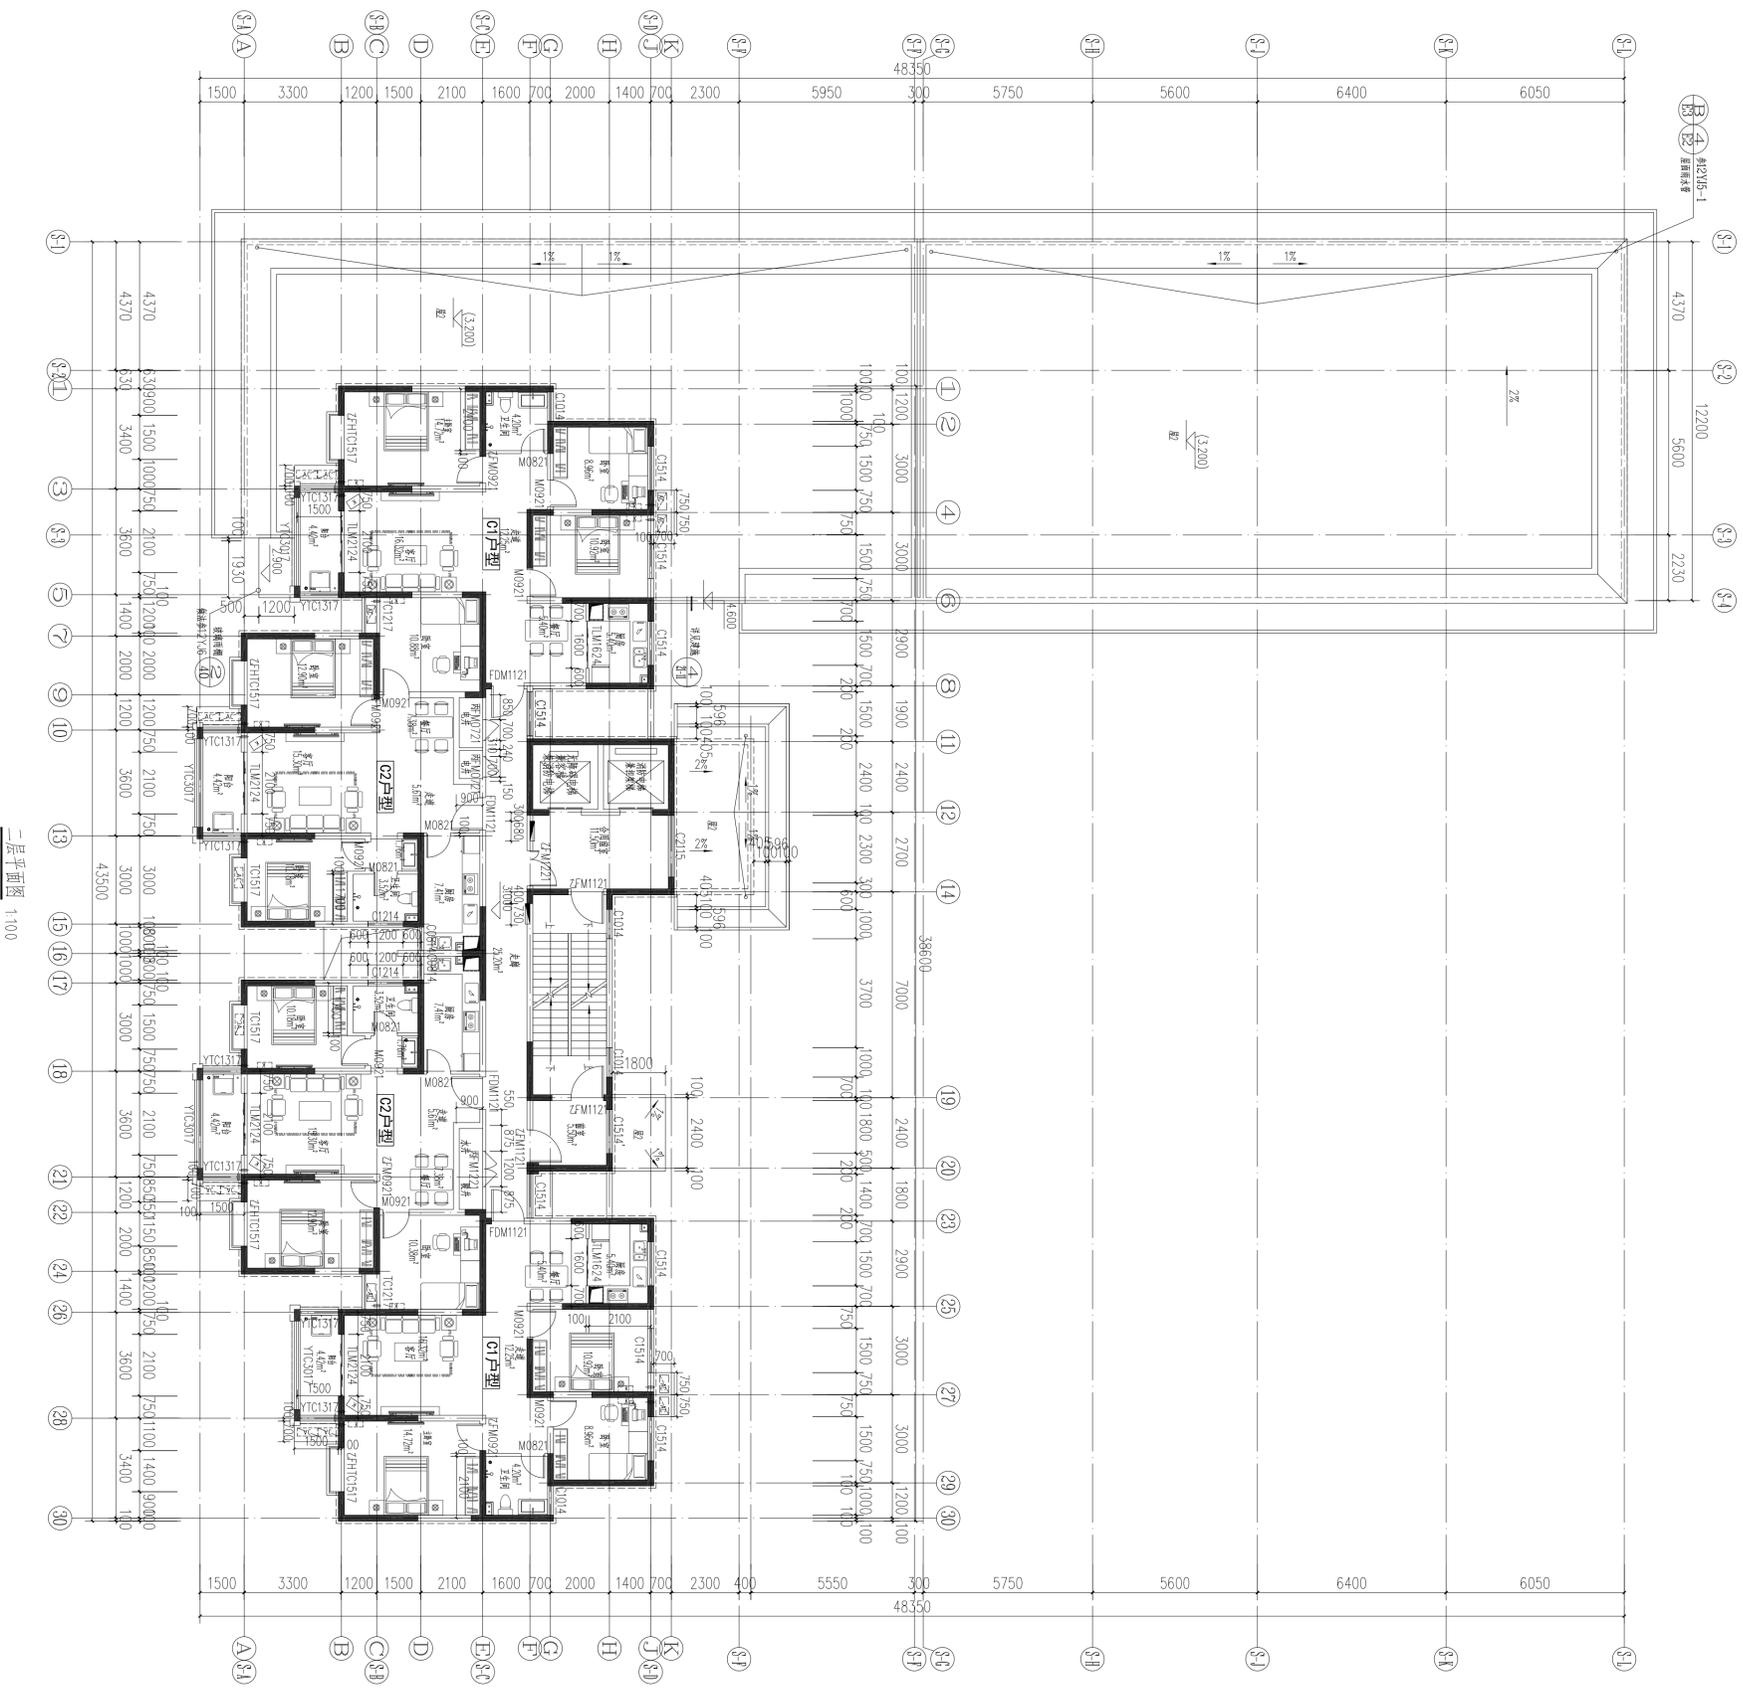


二层平面图 1:100

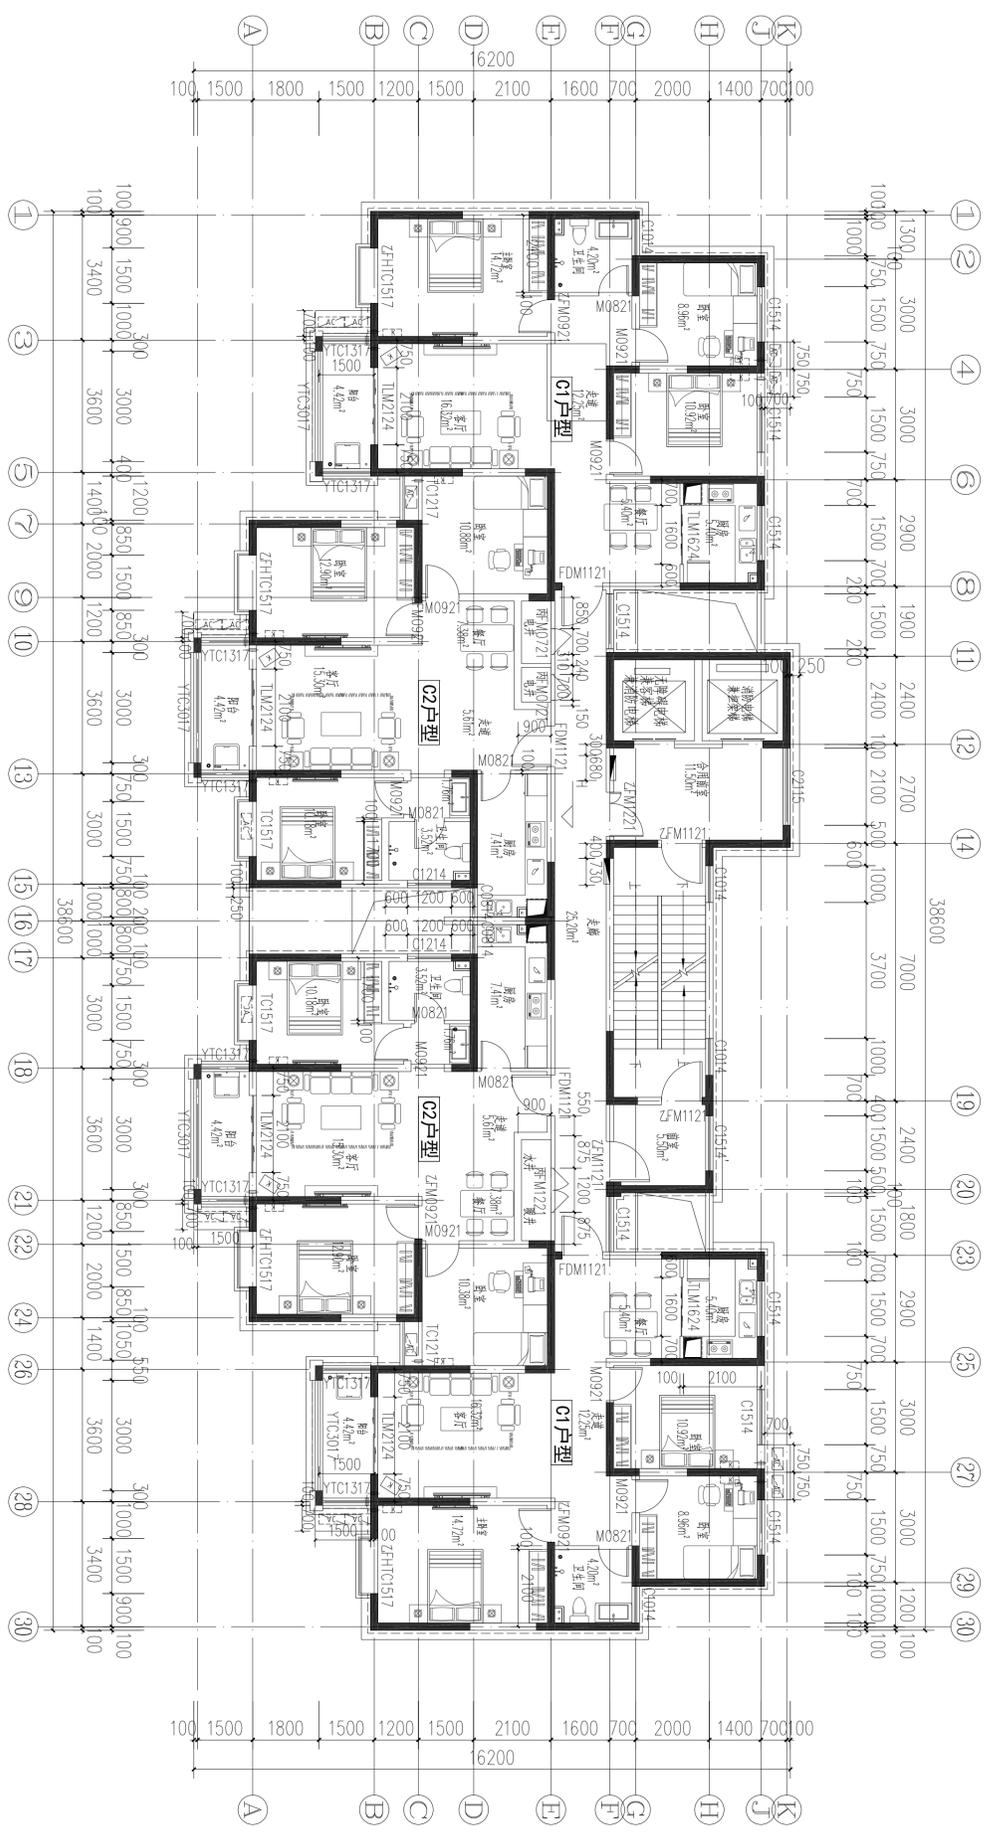





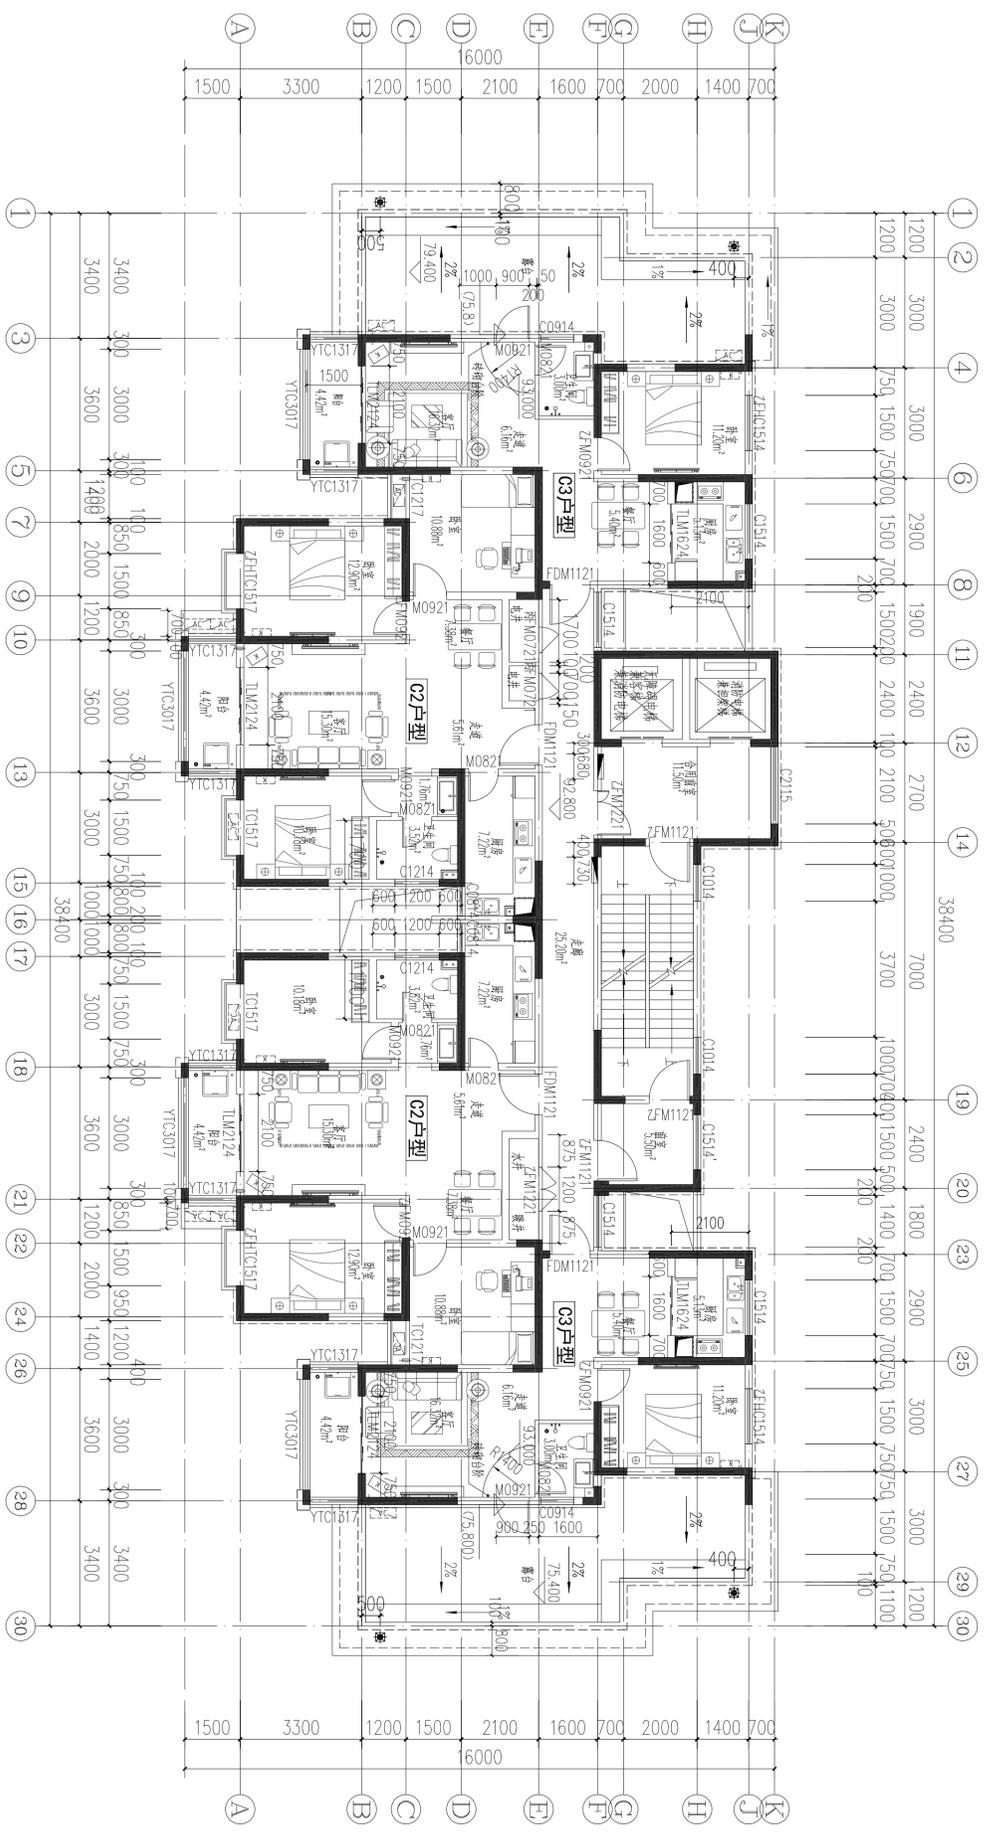


二十七层平面图 1:100
 本层建筑面积: 402.88m²

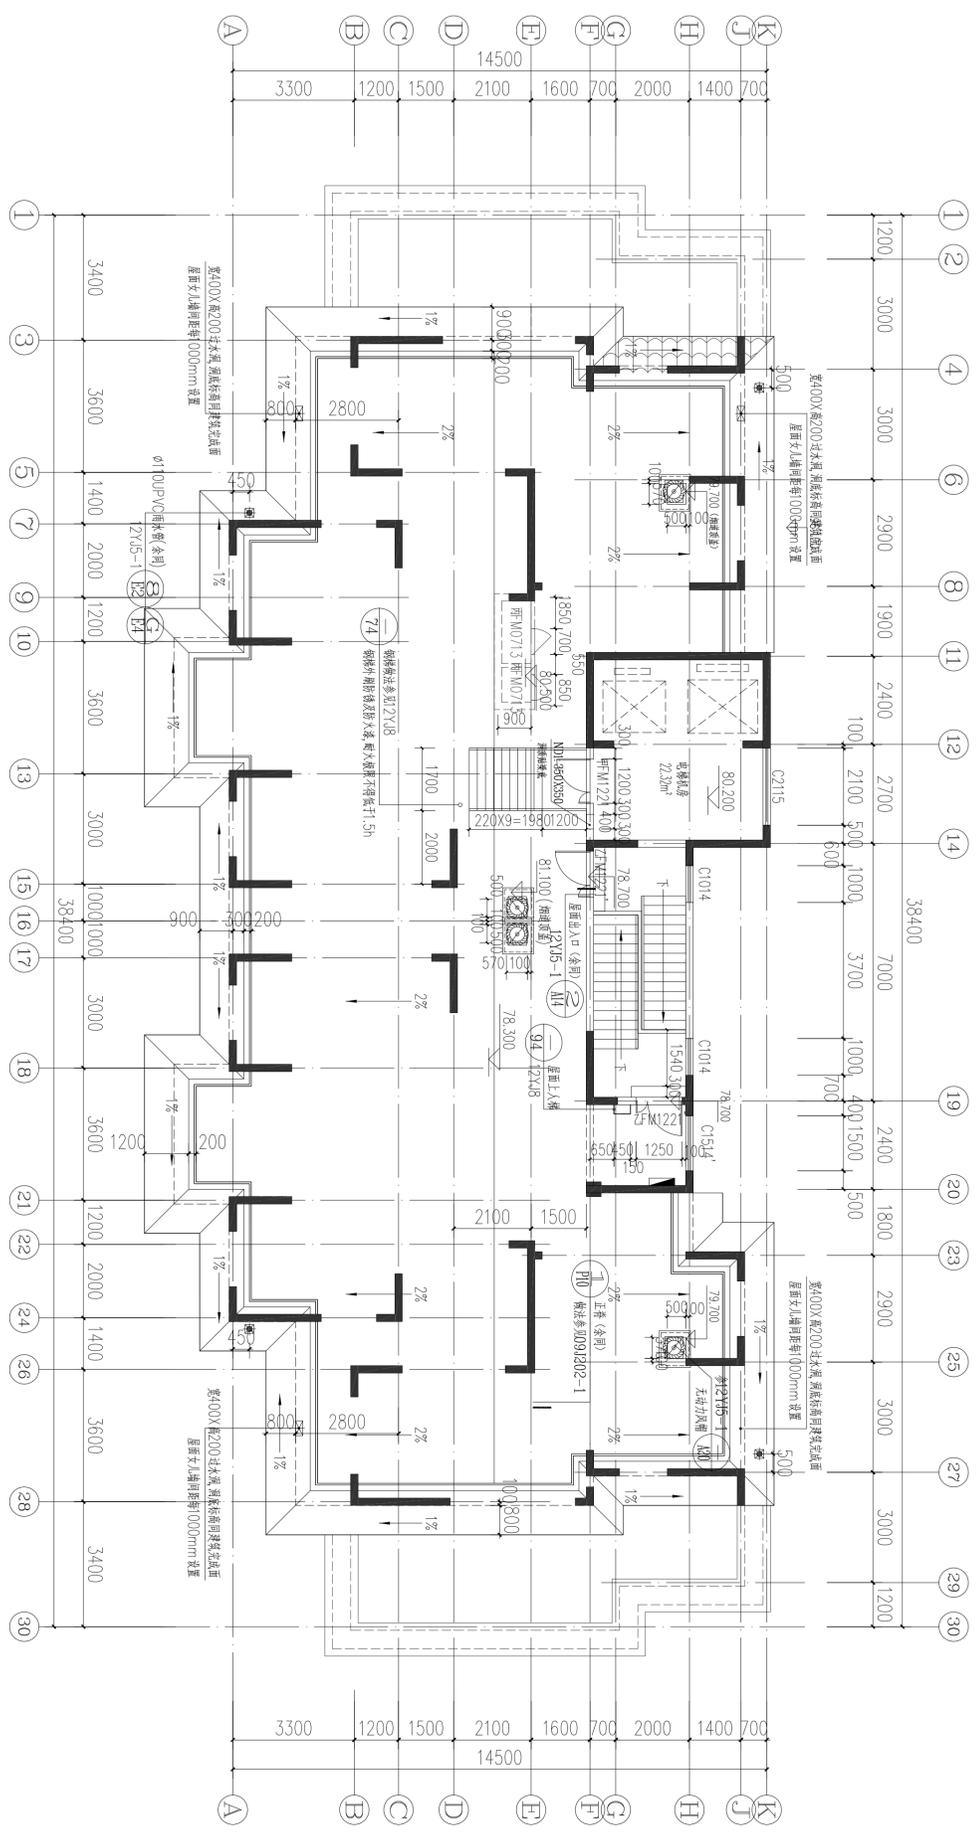

屋顶层平面图 1:100
 本层建筑面积: 57.00m²

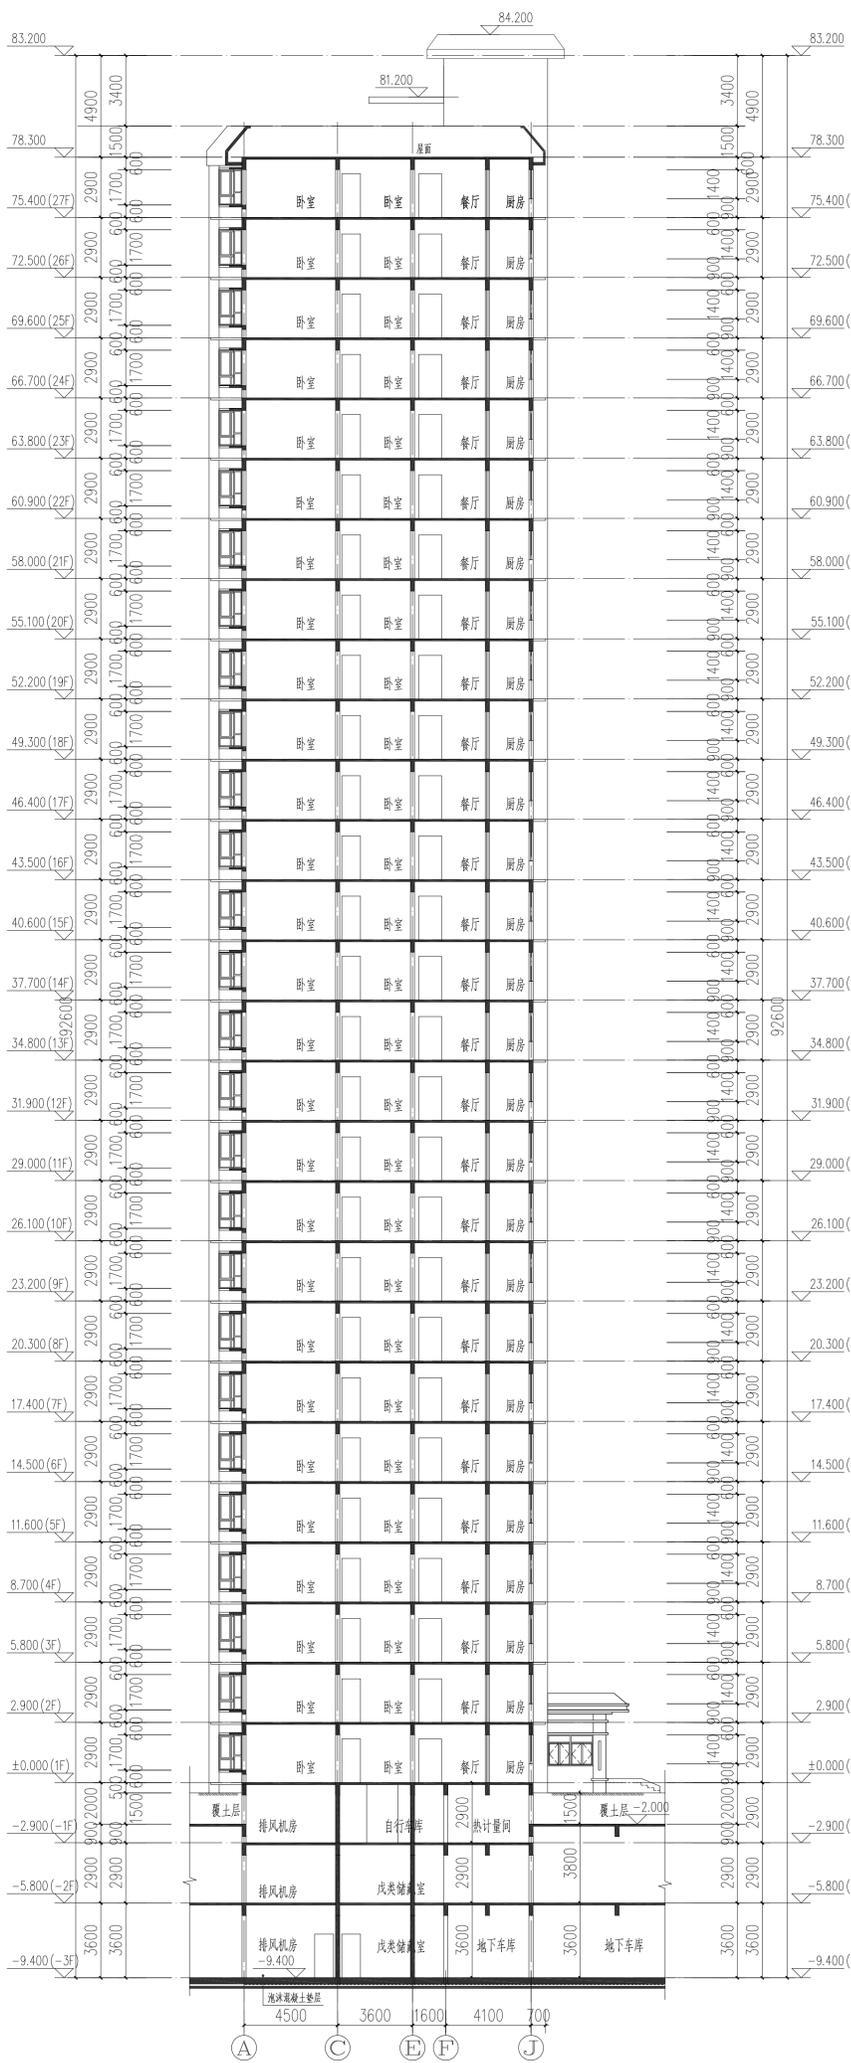

1-1剖面图 1:150

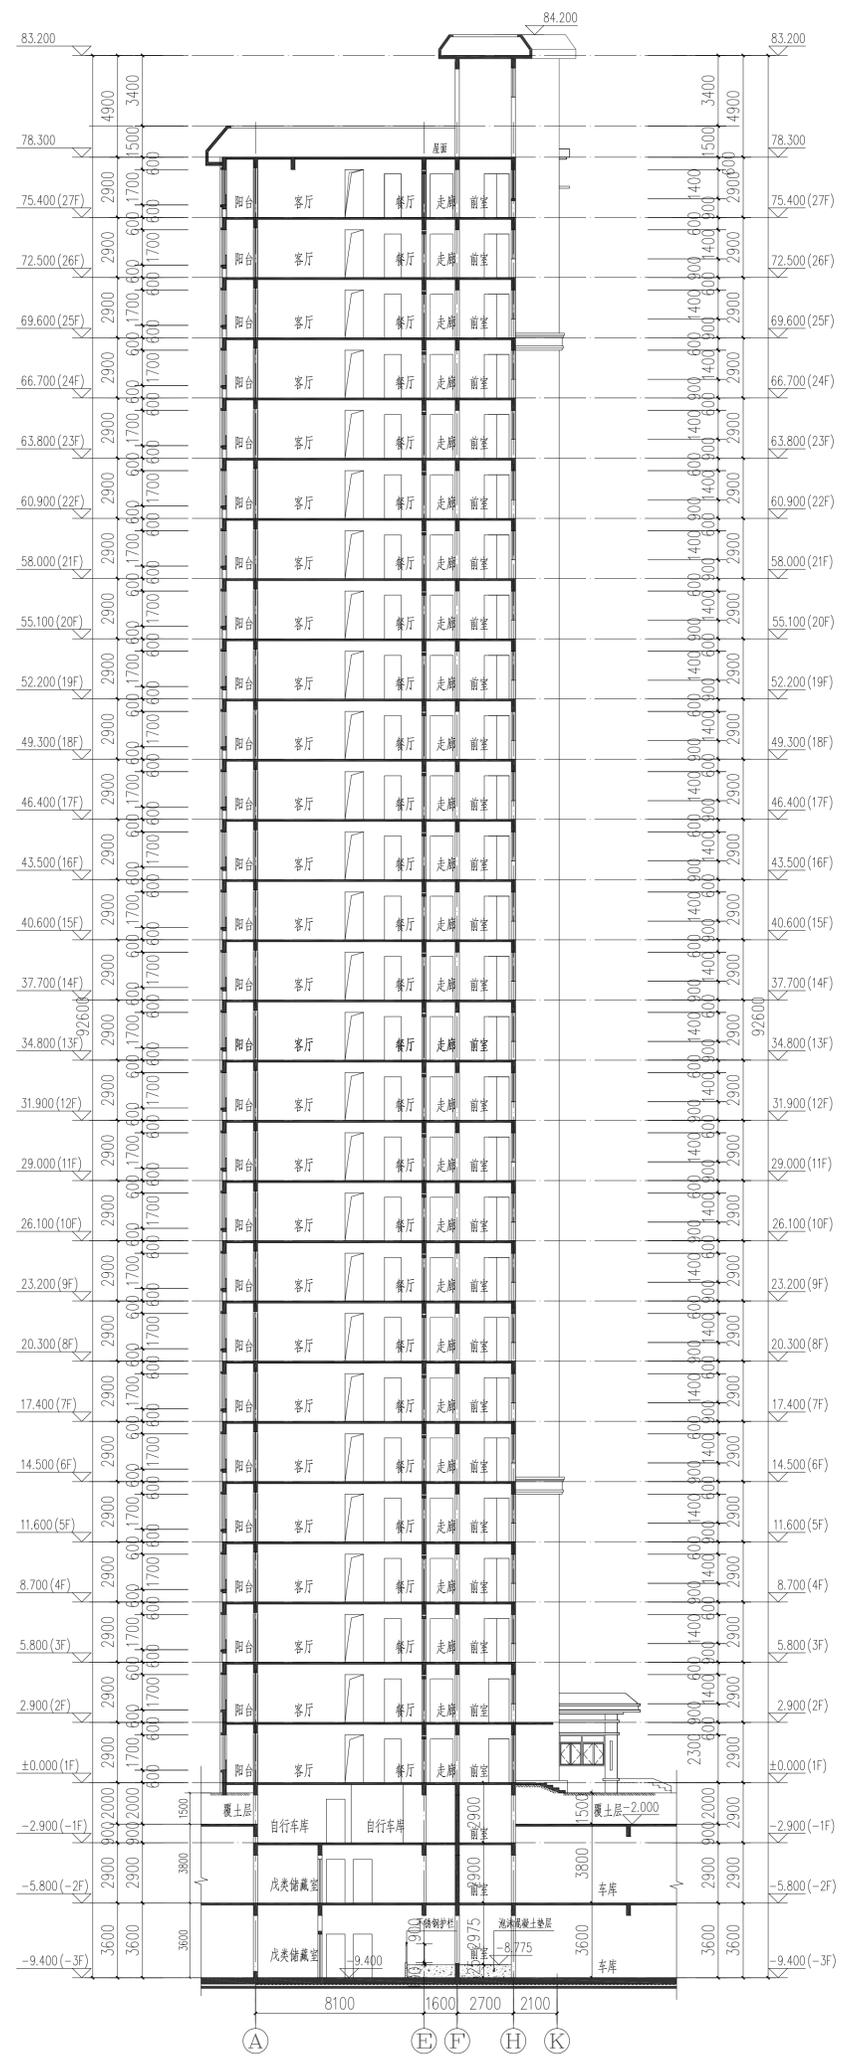

2-2剖面图 1:150