



地下二层平面图 1:100


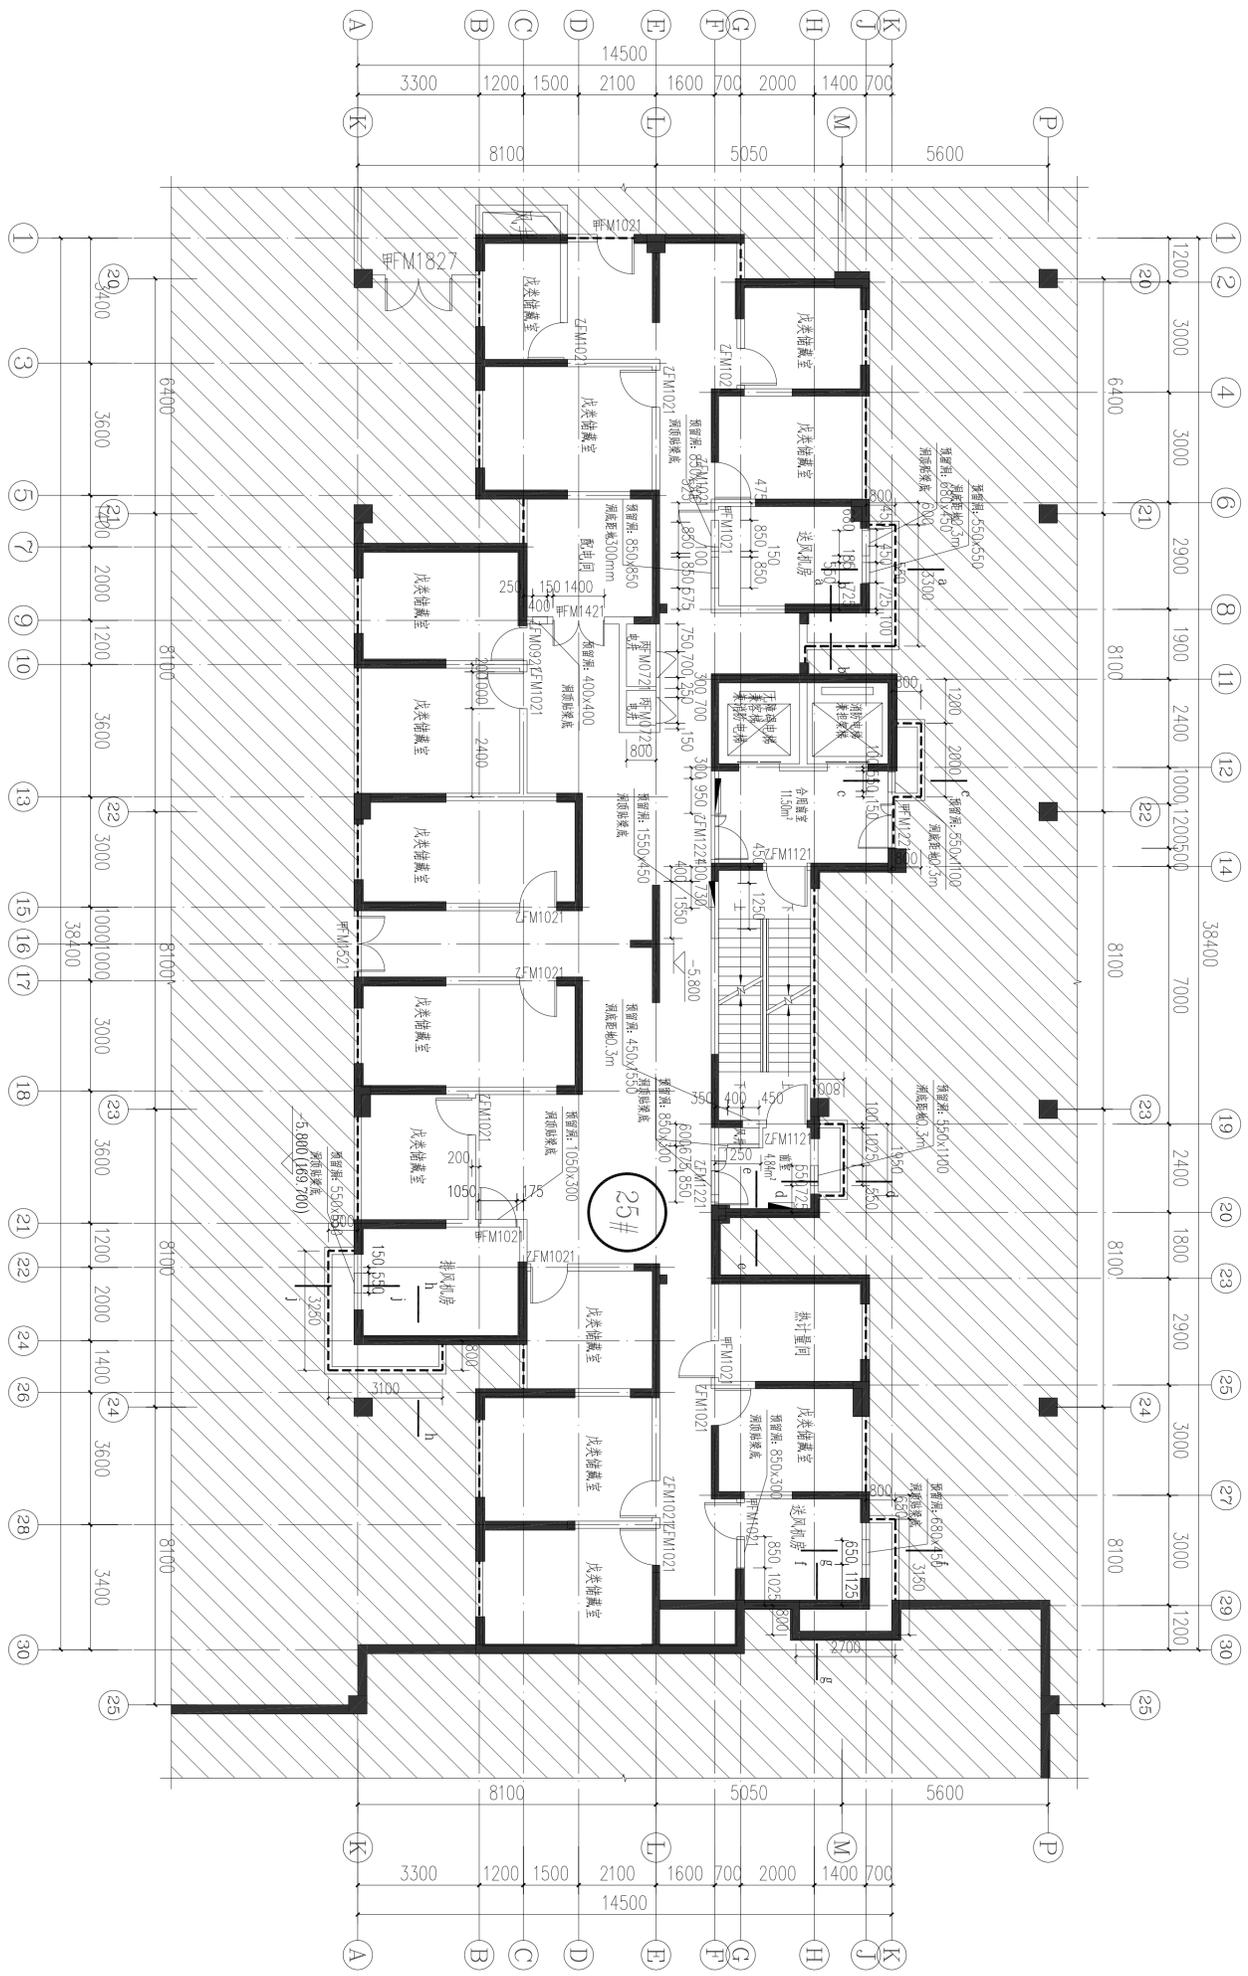


地下一层平面图 1:100



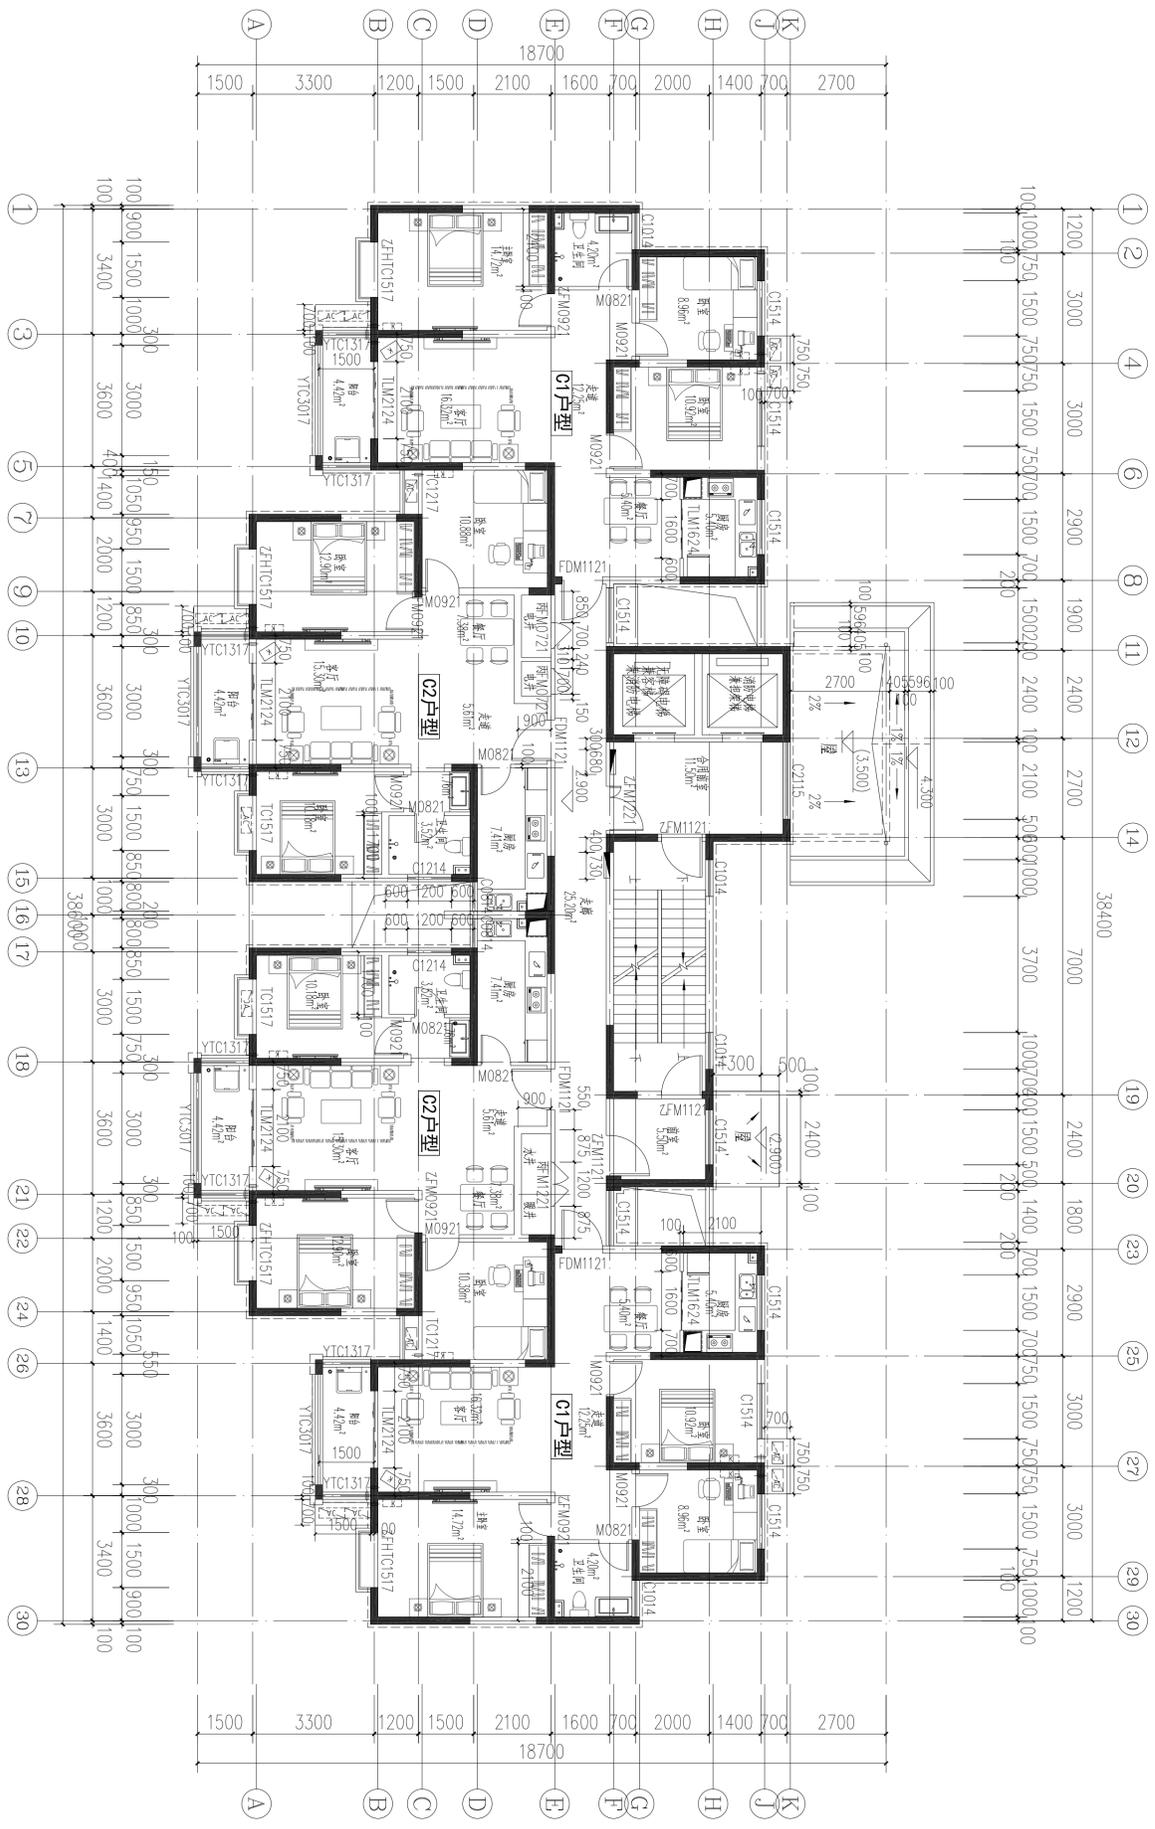


二层平面图 1:100
 本层建筑面积: 4753.13m²

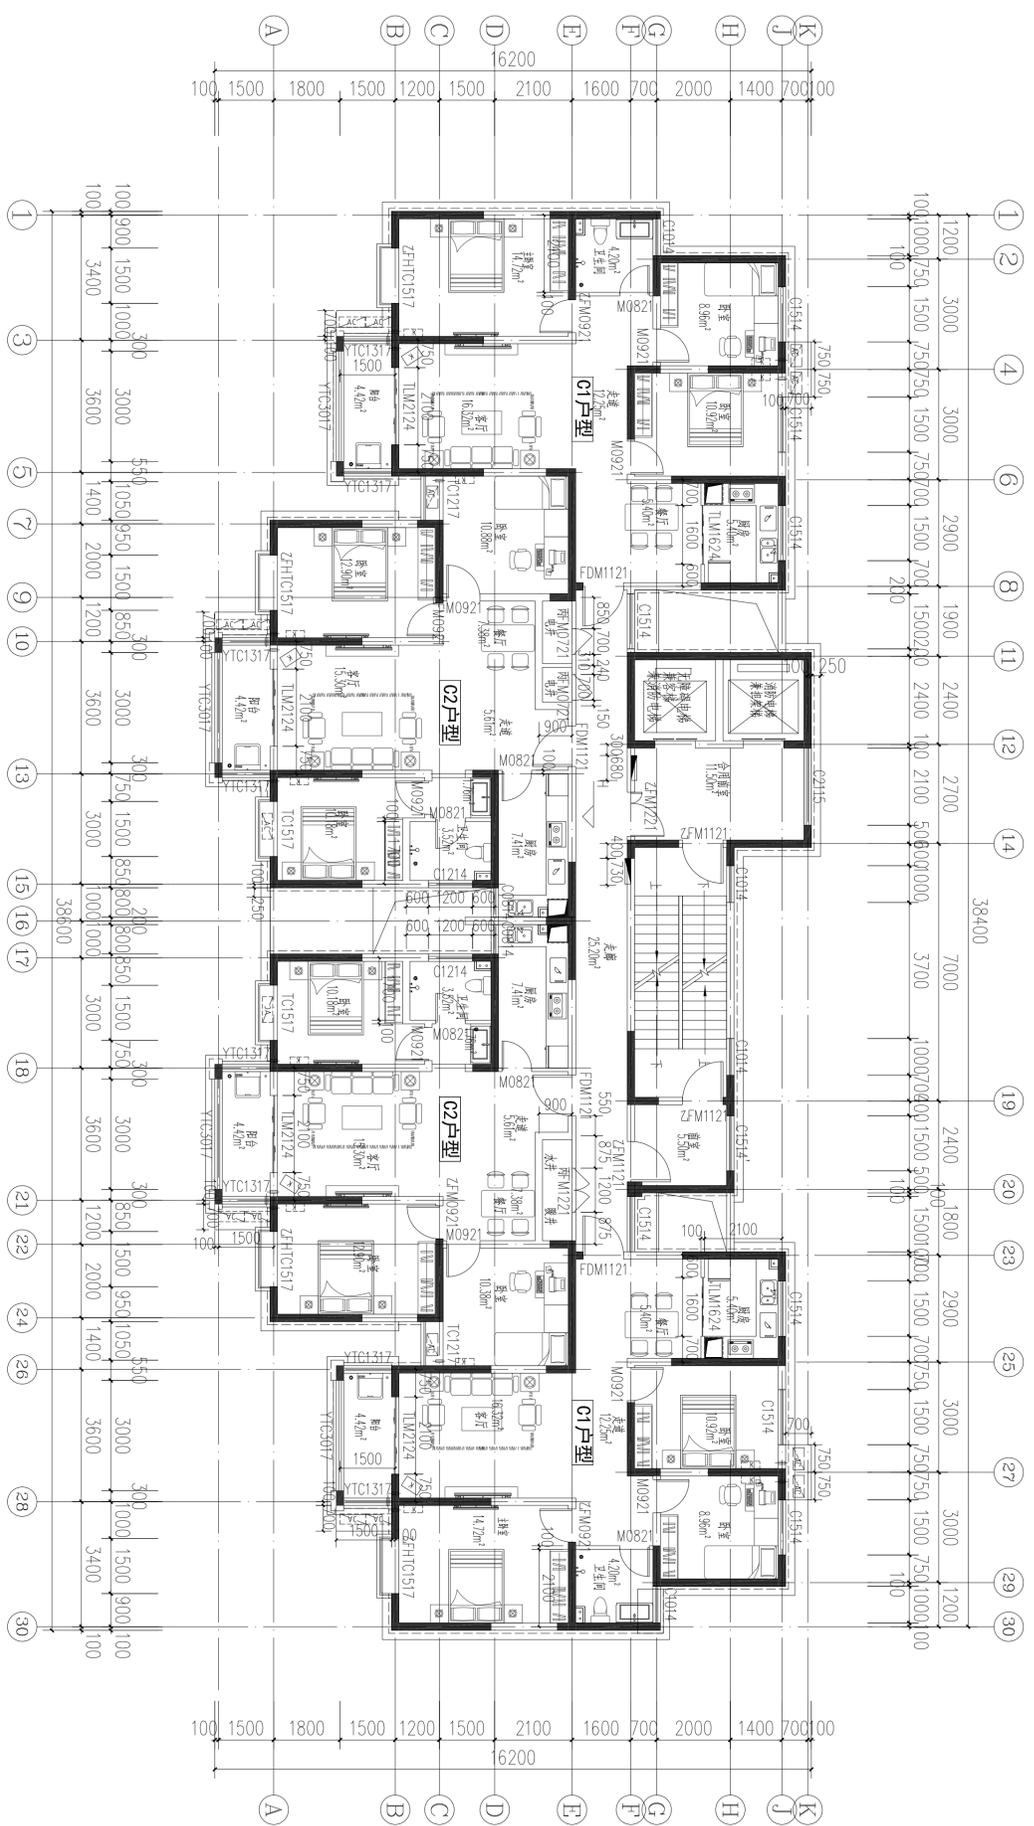


三十三层平面图 1:100
 本层建筑面积: 475.13m²

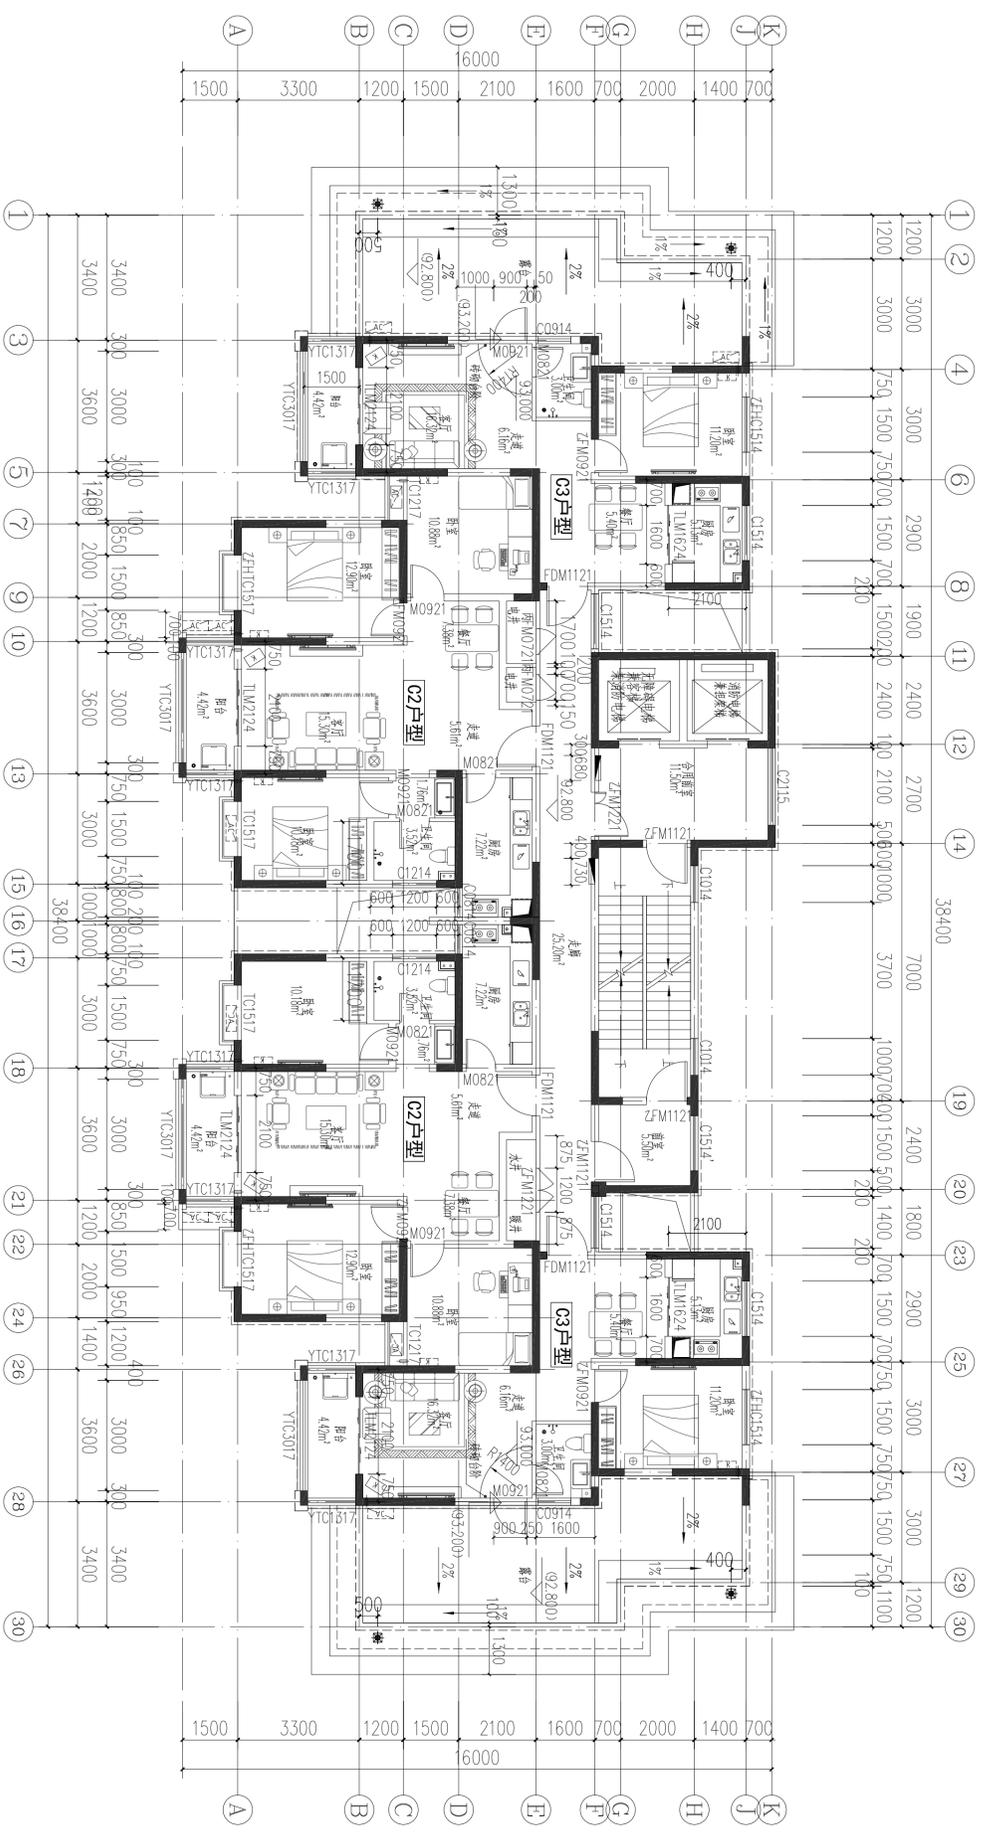

三十三层平面图 1:100
 本层建筑面积: 402.88m²

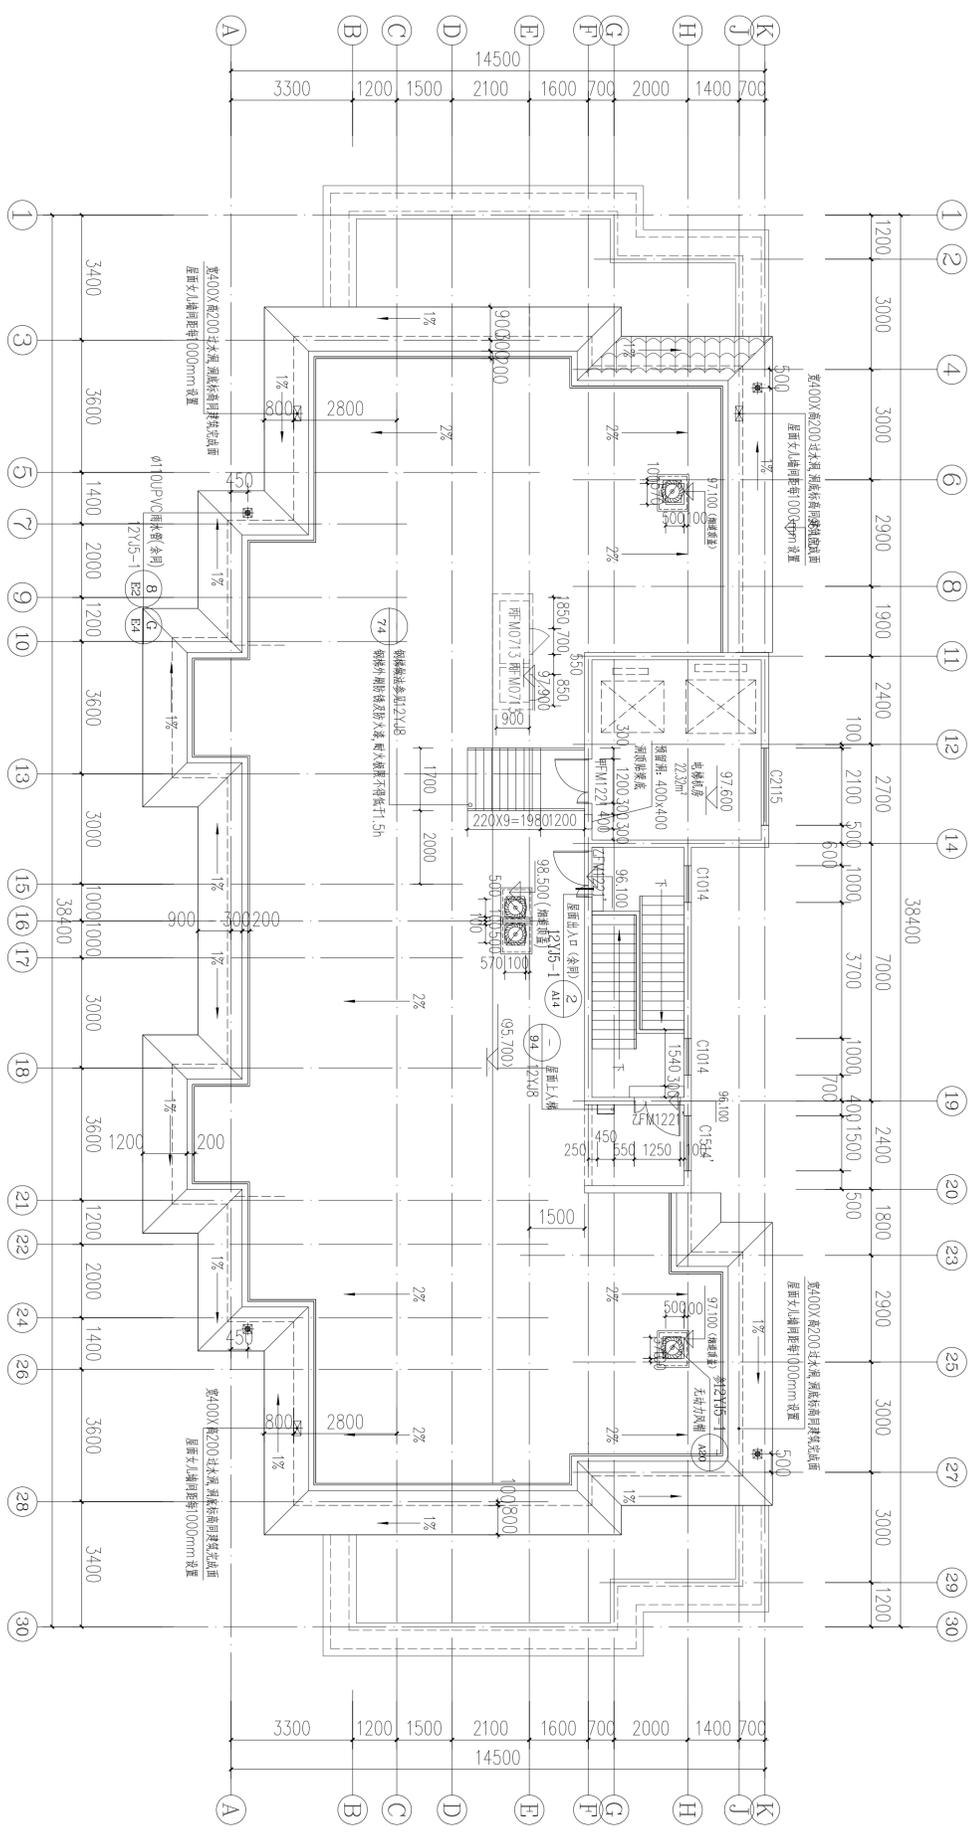


屋顶层平面图 1:100
 本层建筑面积: 57.00m²

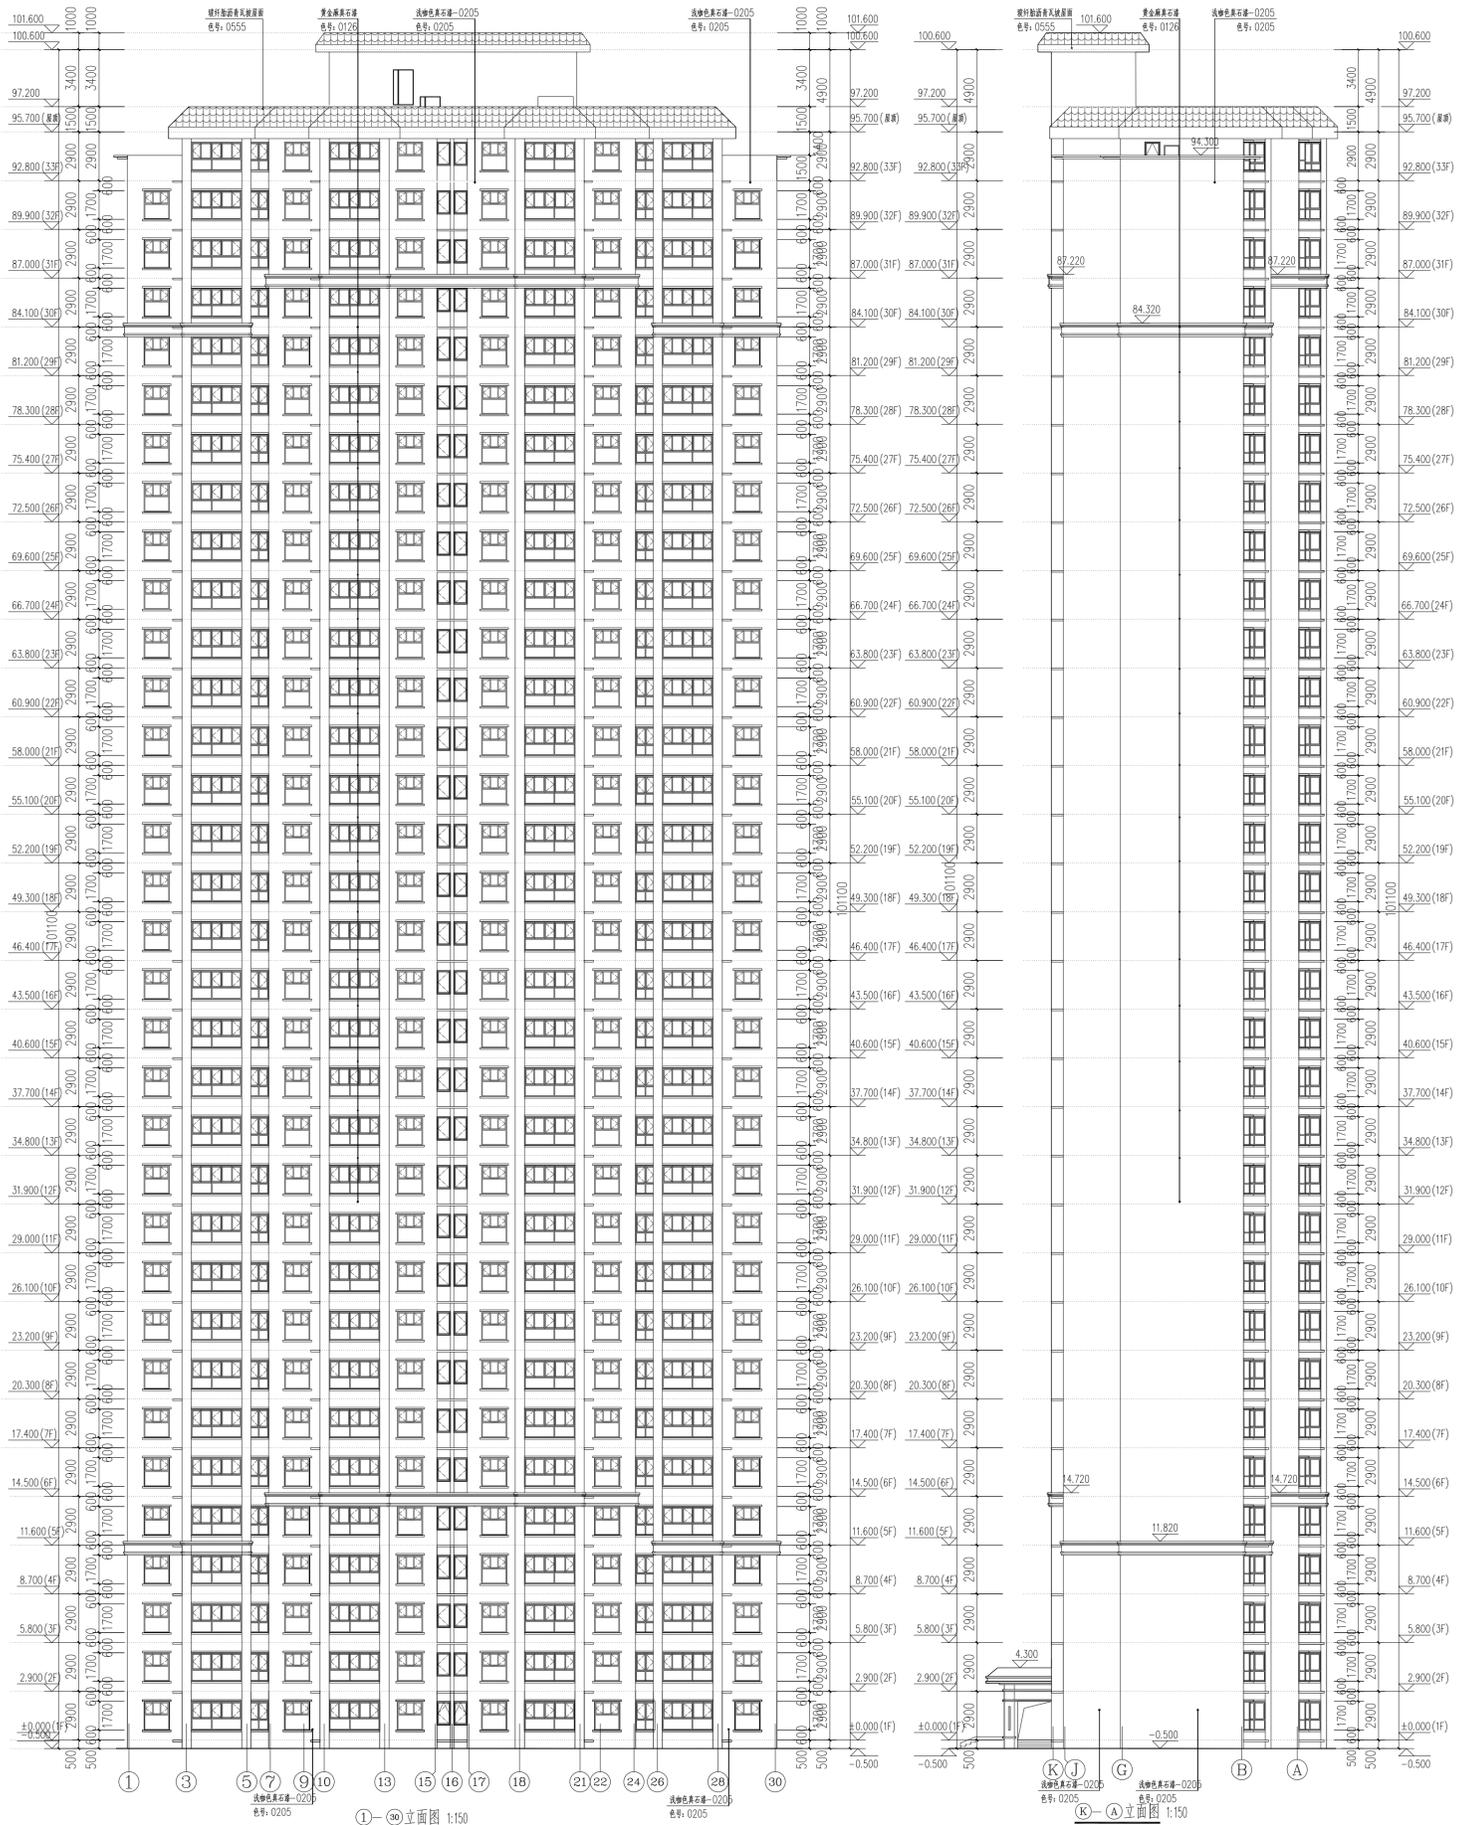




(K)-(A) 立面图 1:150


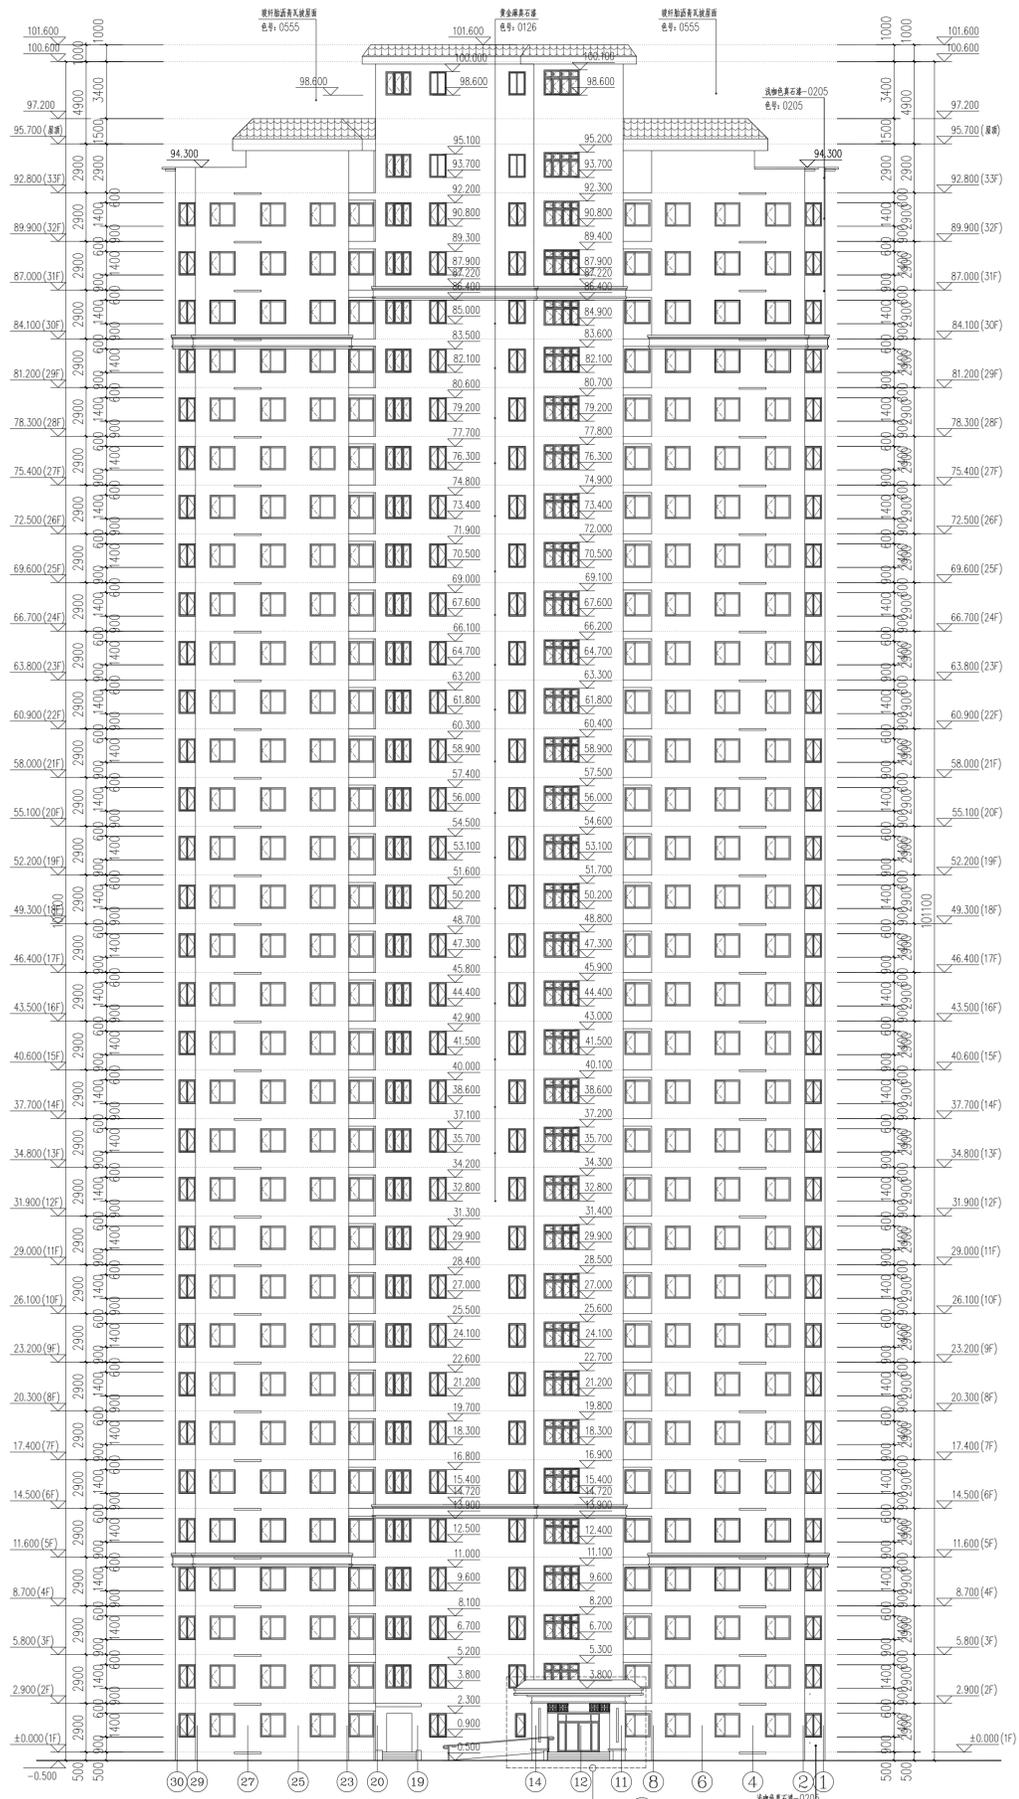

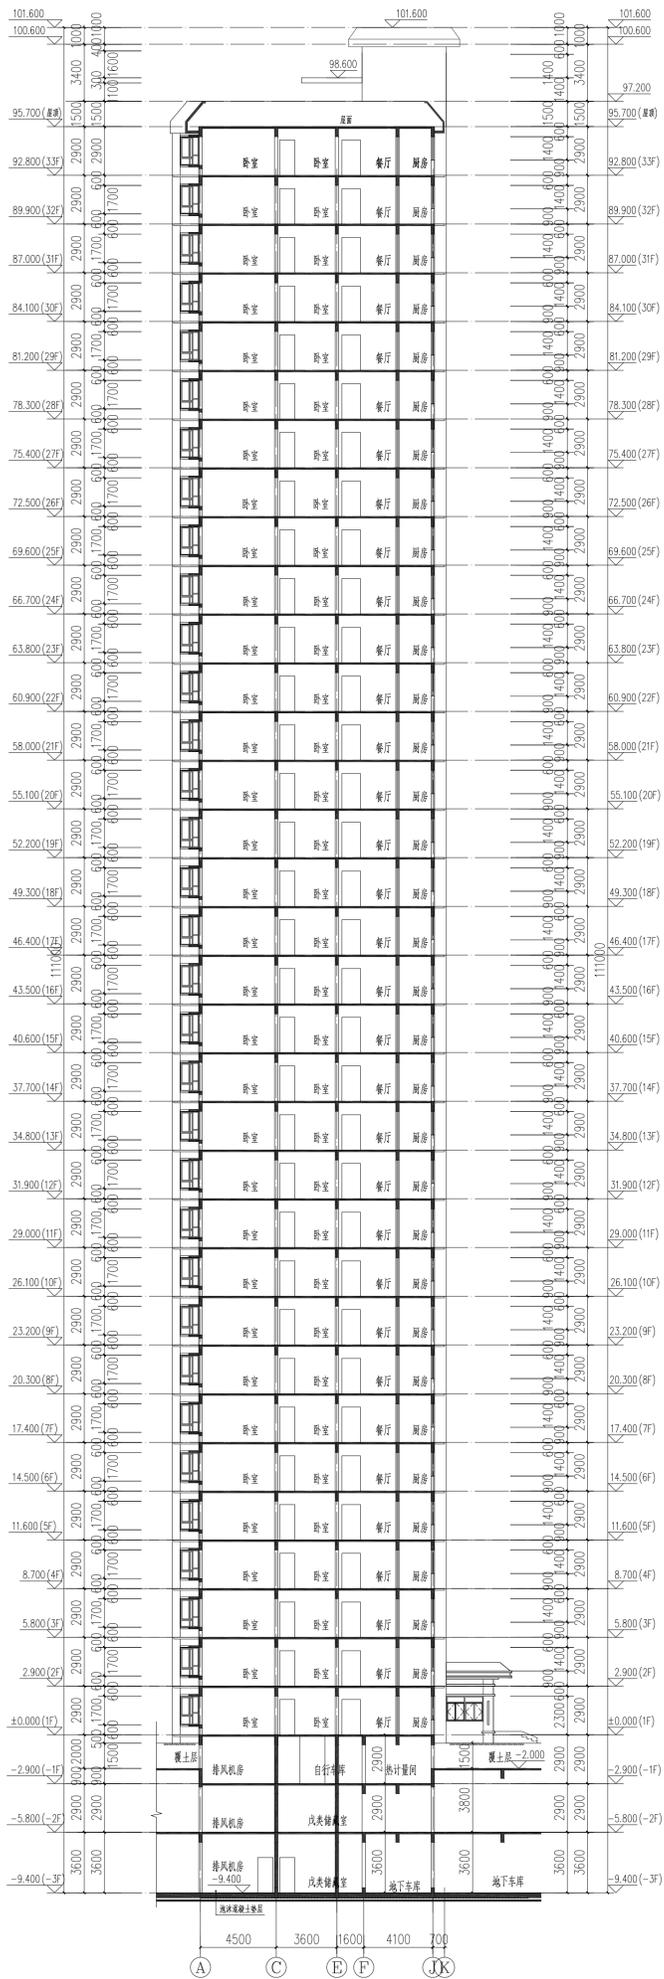

1-1剖面图 1:150

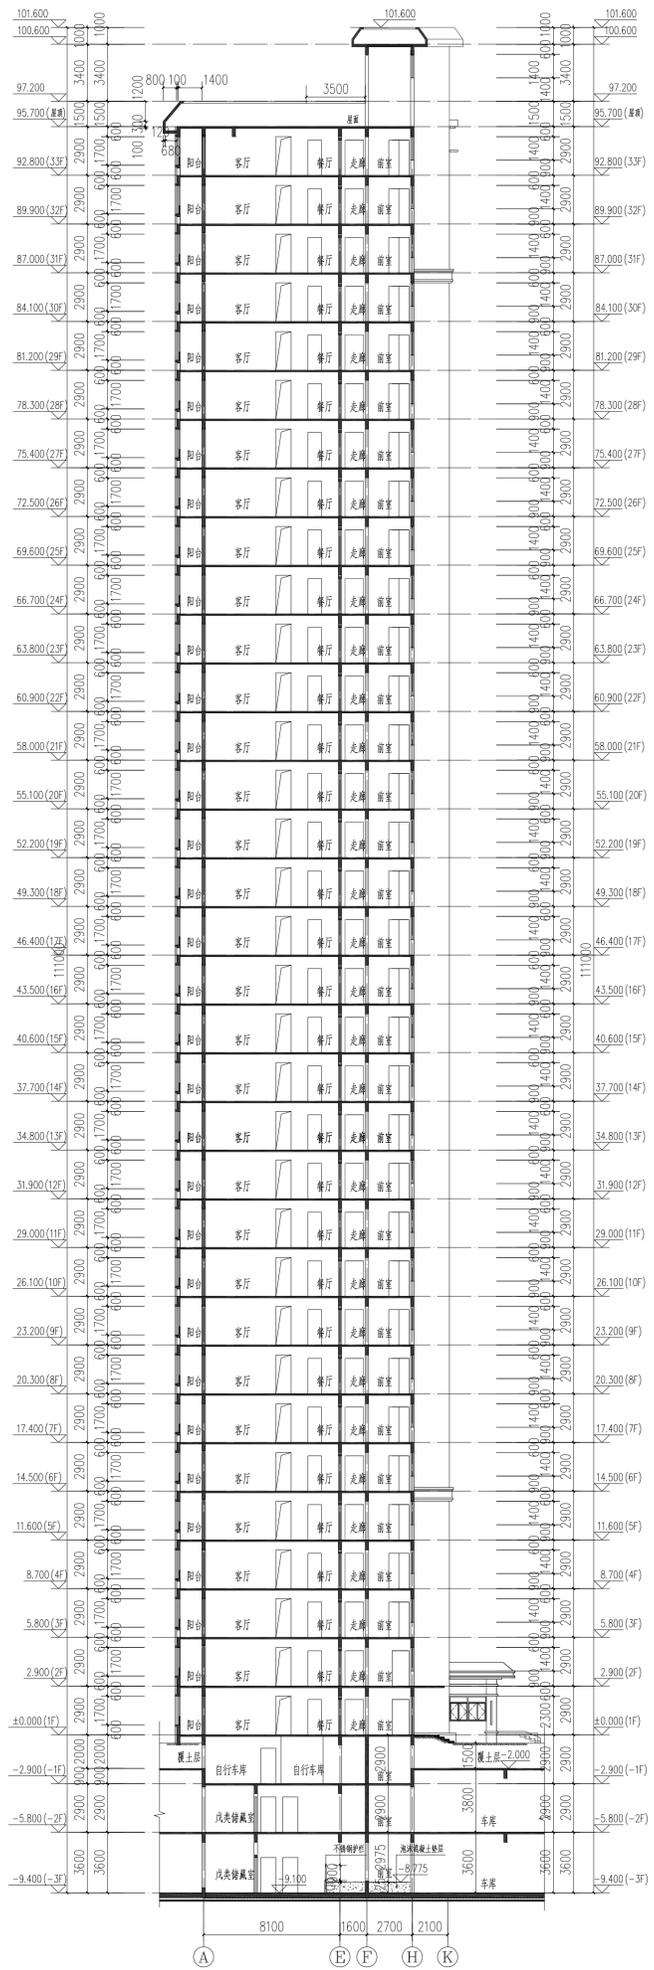

2-2剖面图 1:150