



地下二层平面图 1:100



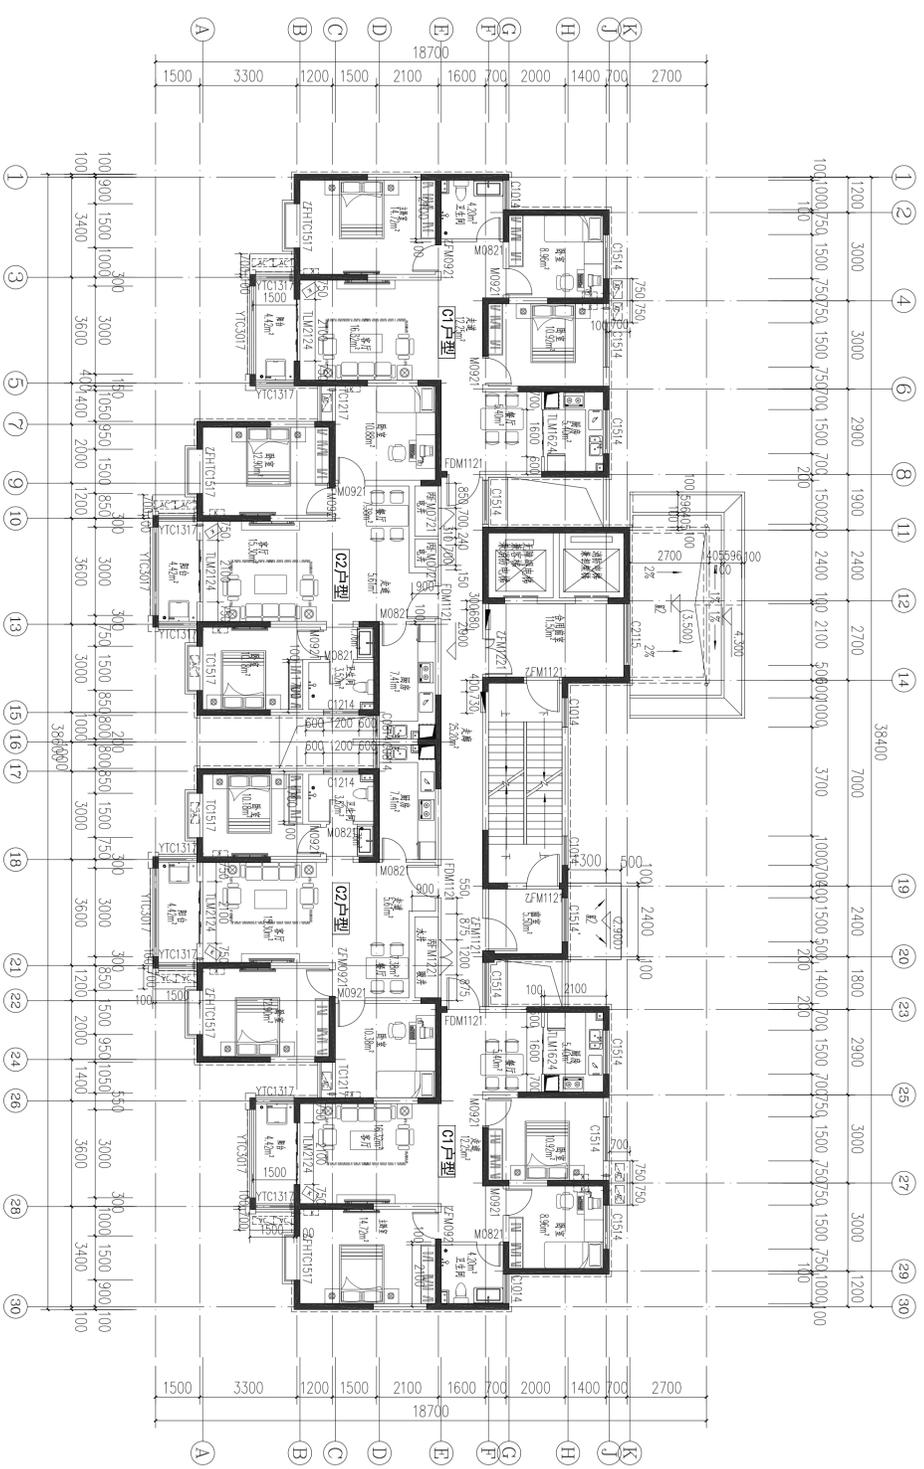


二层平面图 1:100
 本层建筑面积: 473.11m²

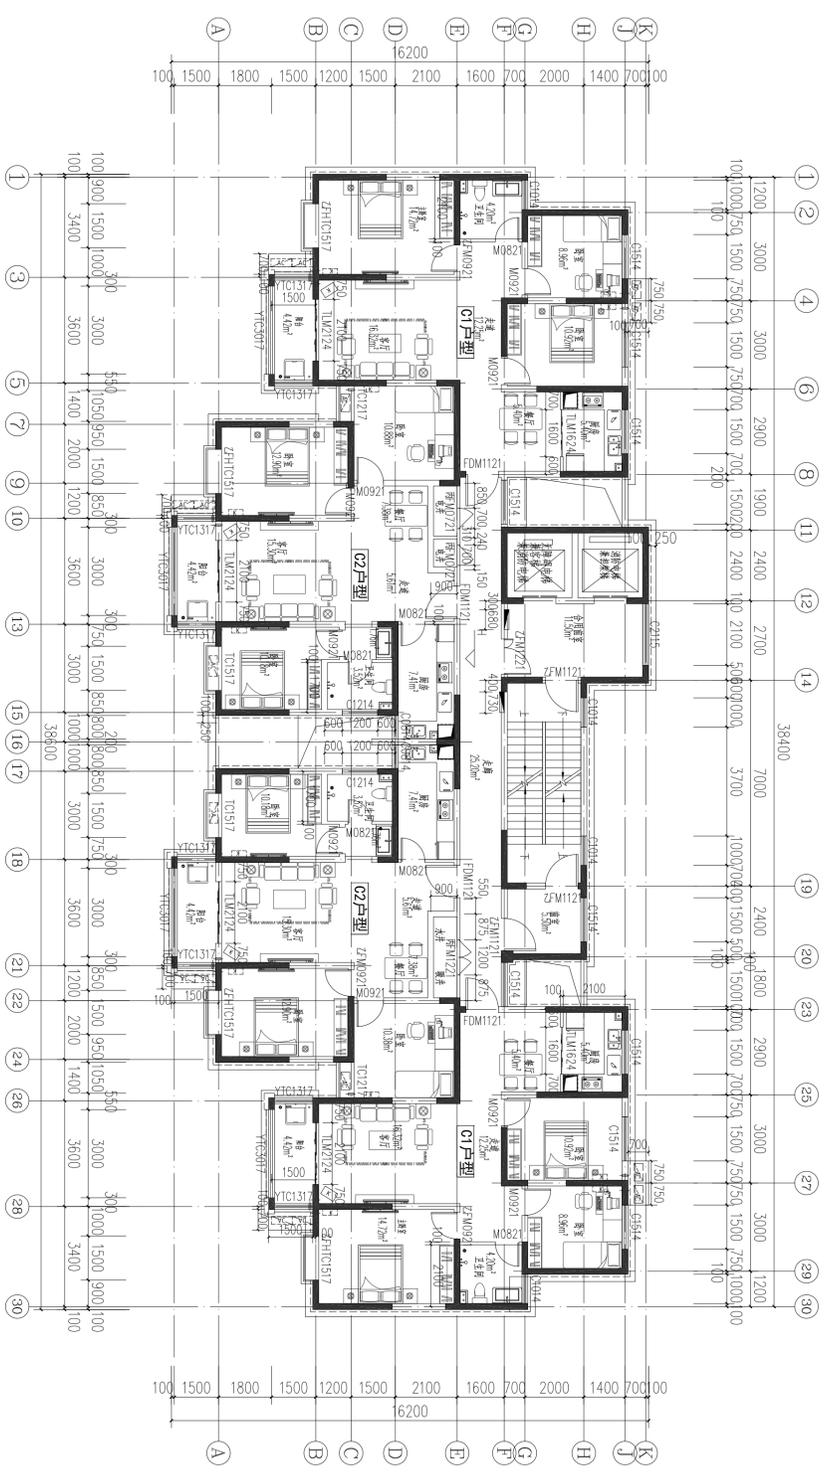


三十三层平面图 1:100

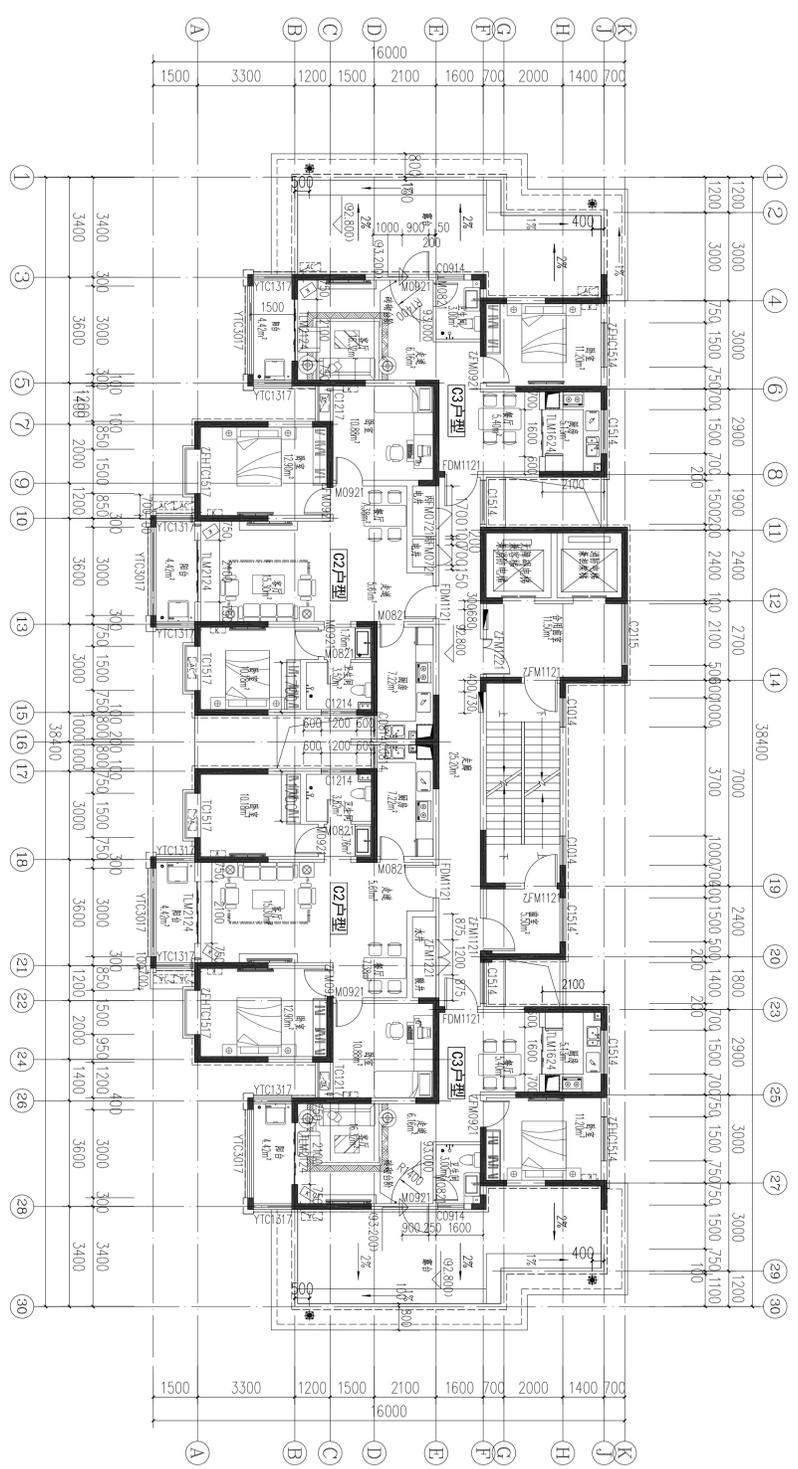


二十三层平面图 1:100
 本层建筑面积: 402.88m²

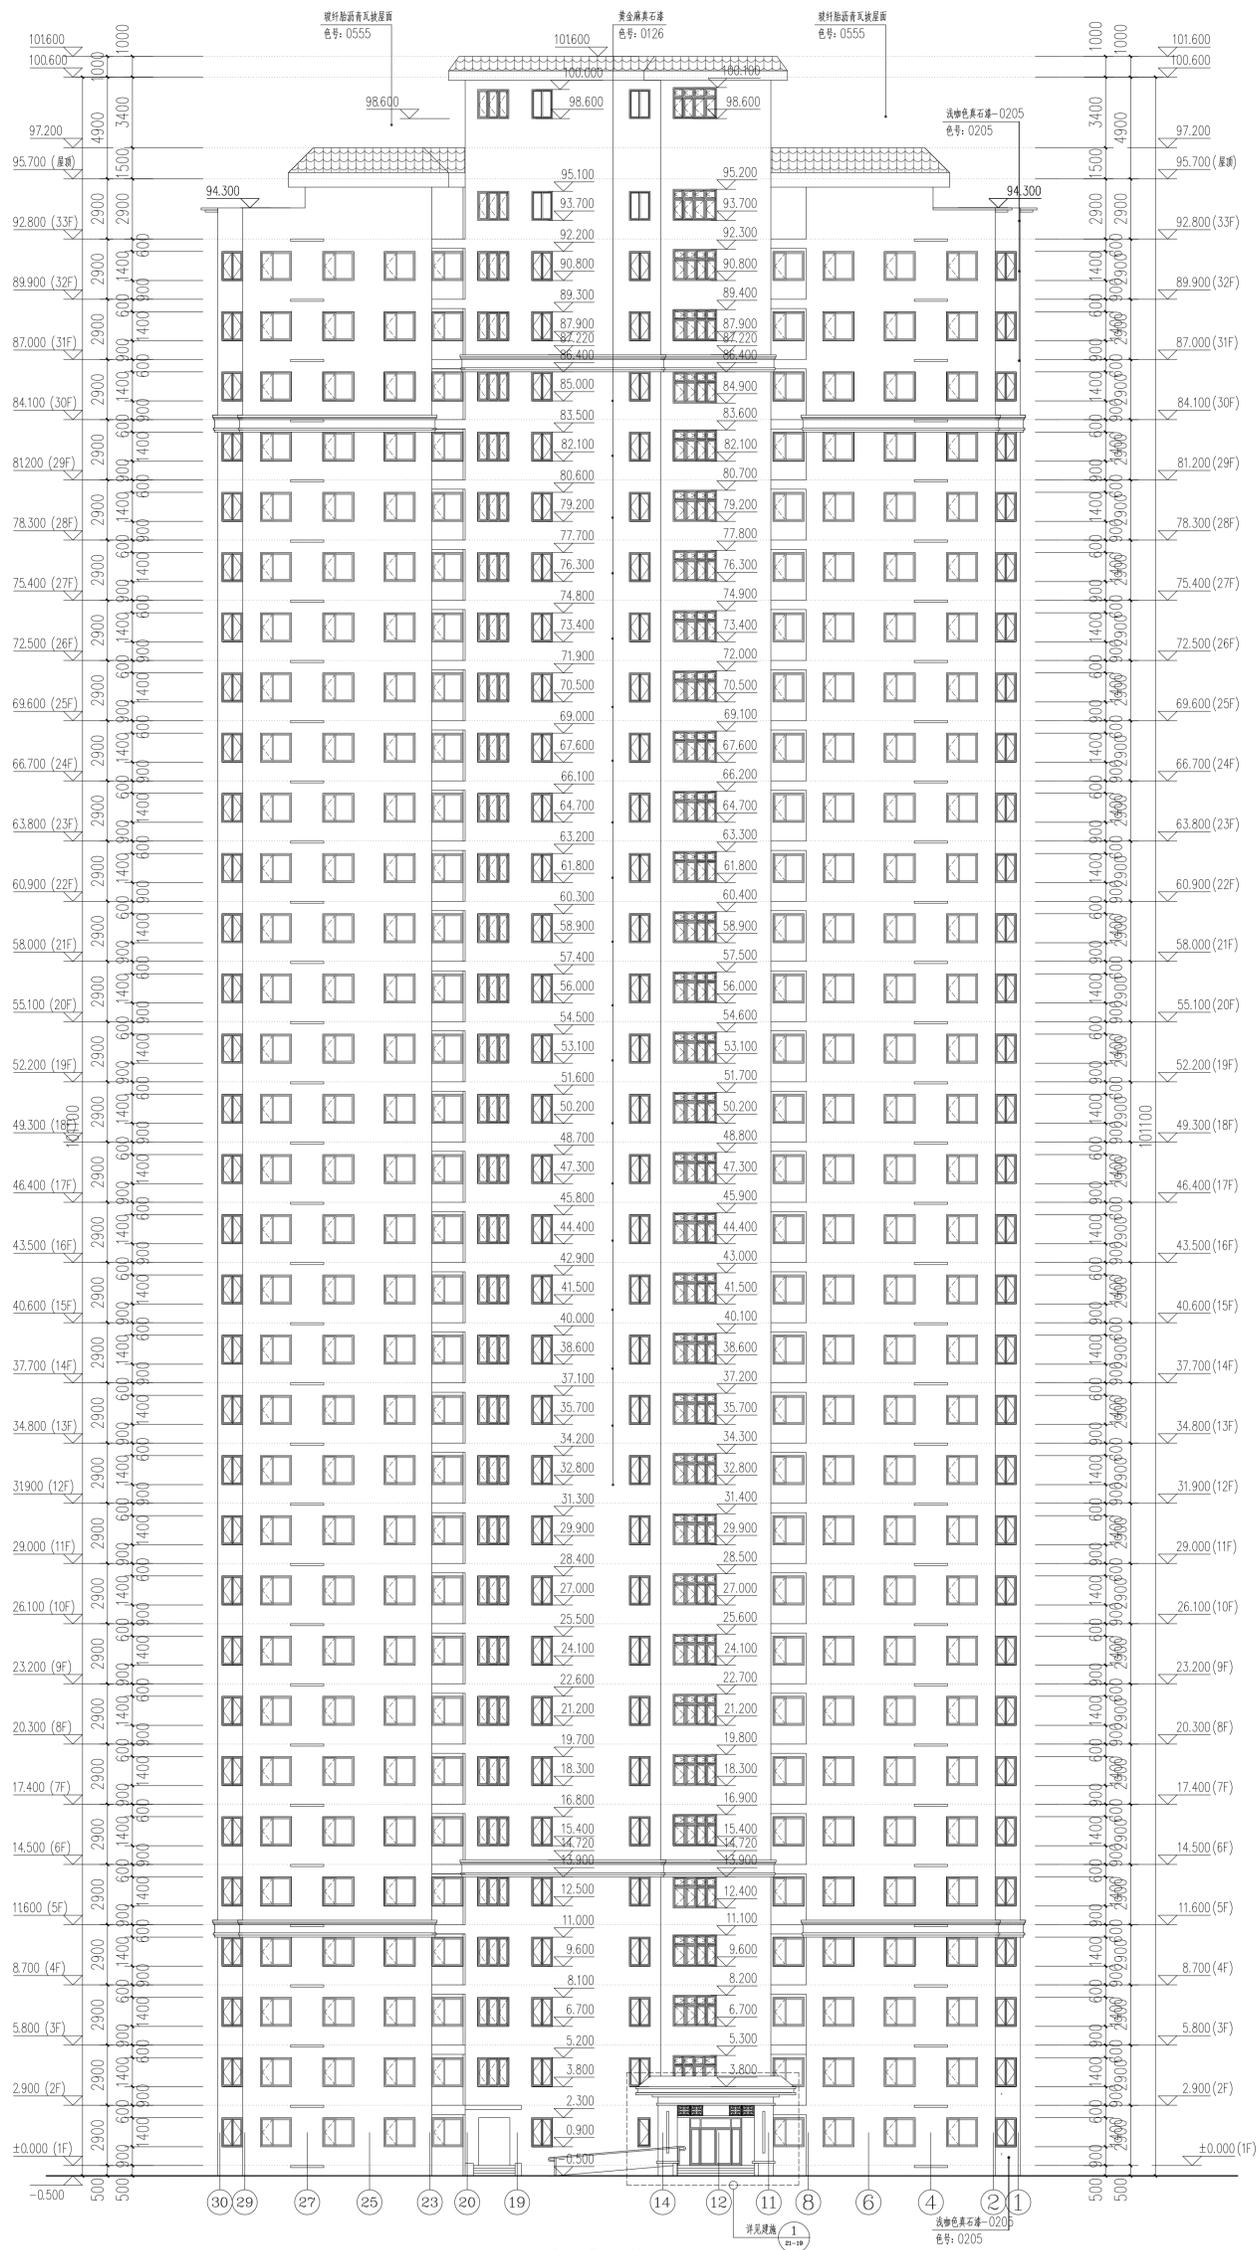

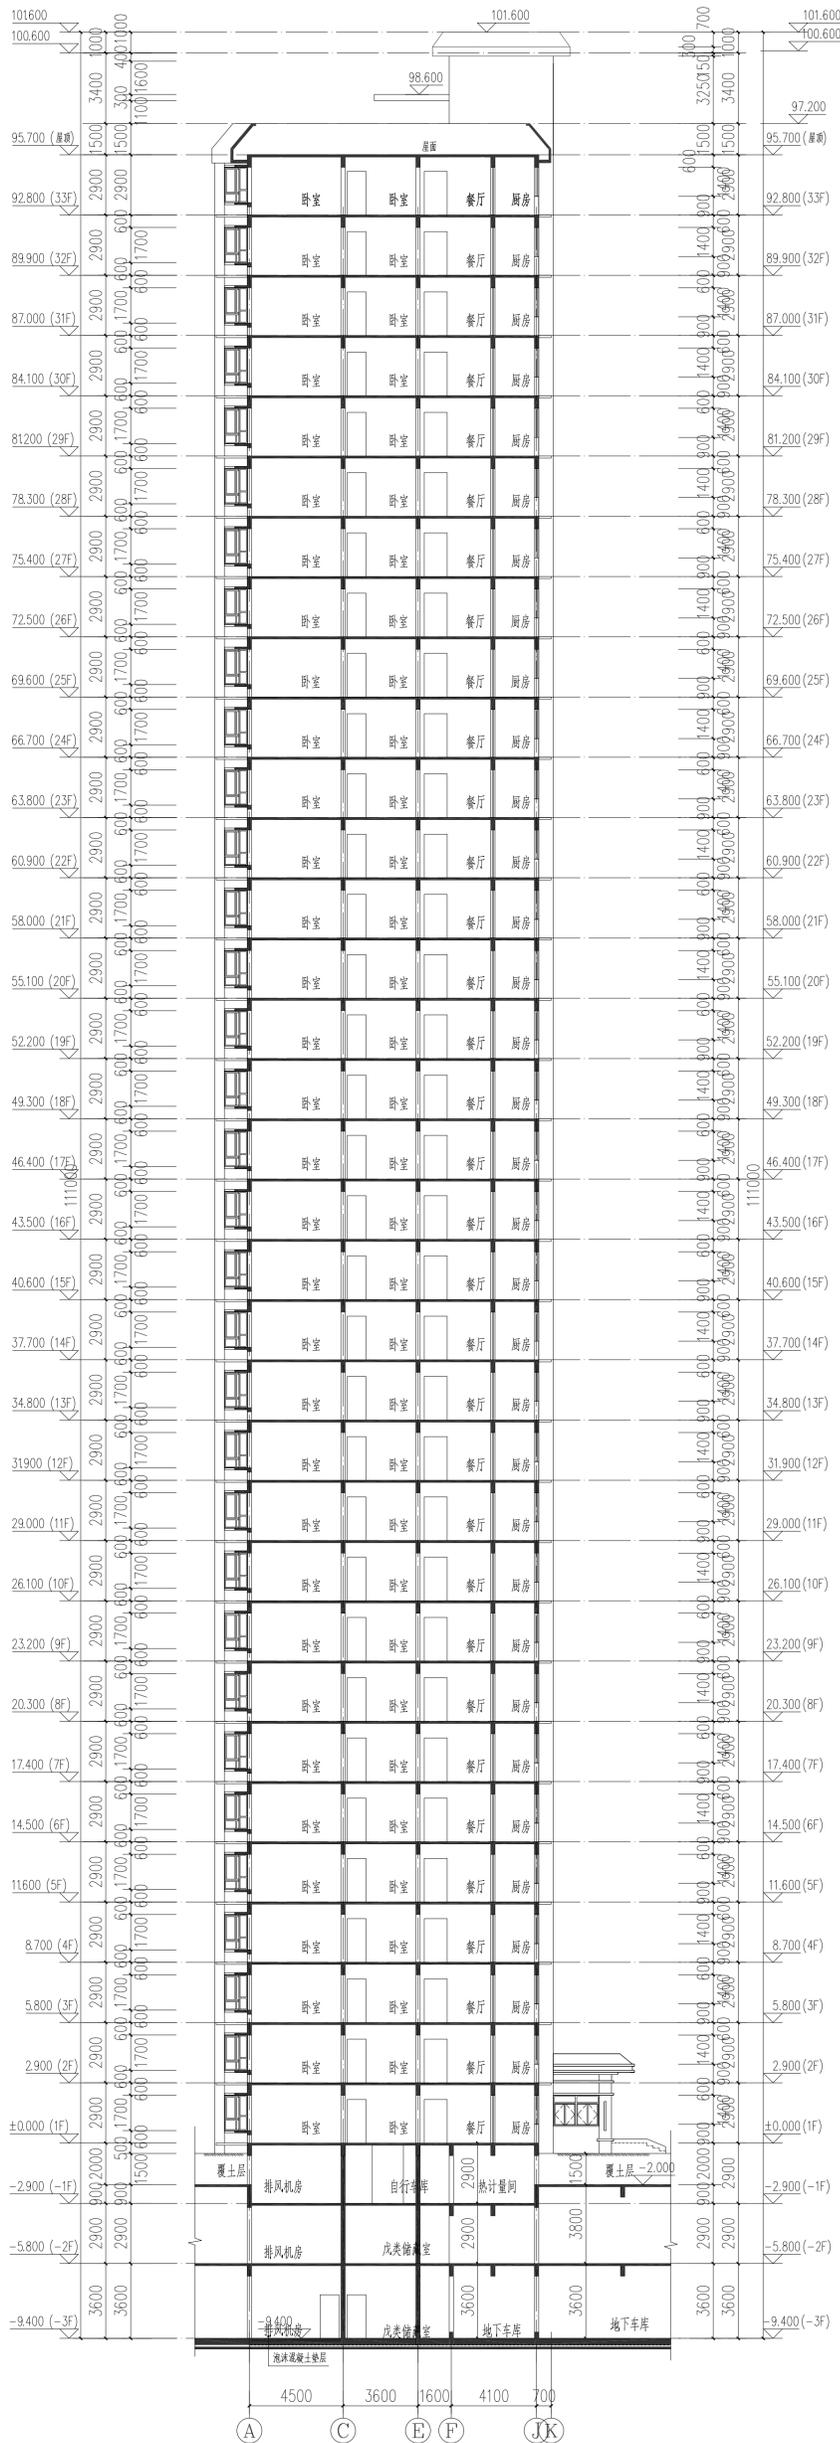

1-1剖面图 1:150

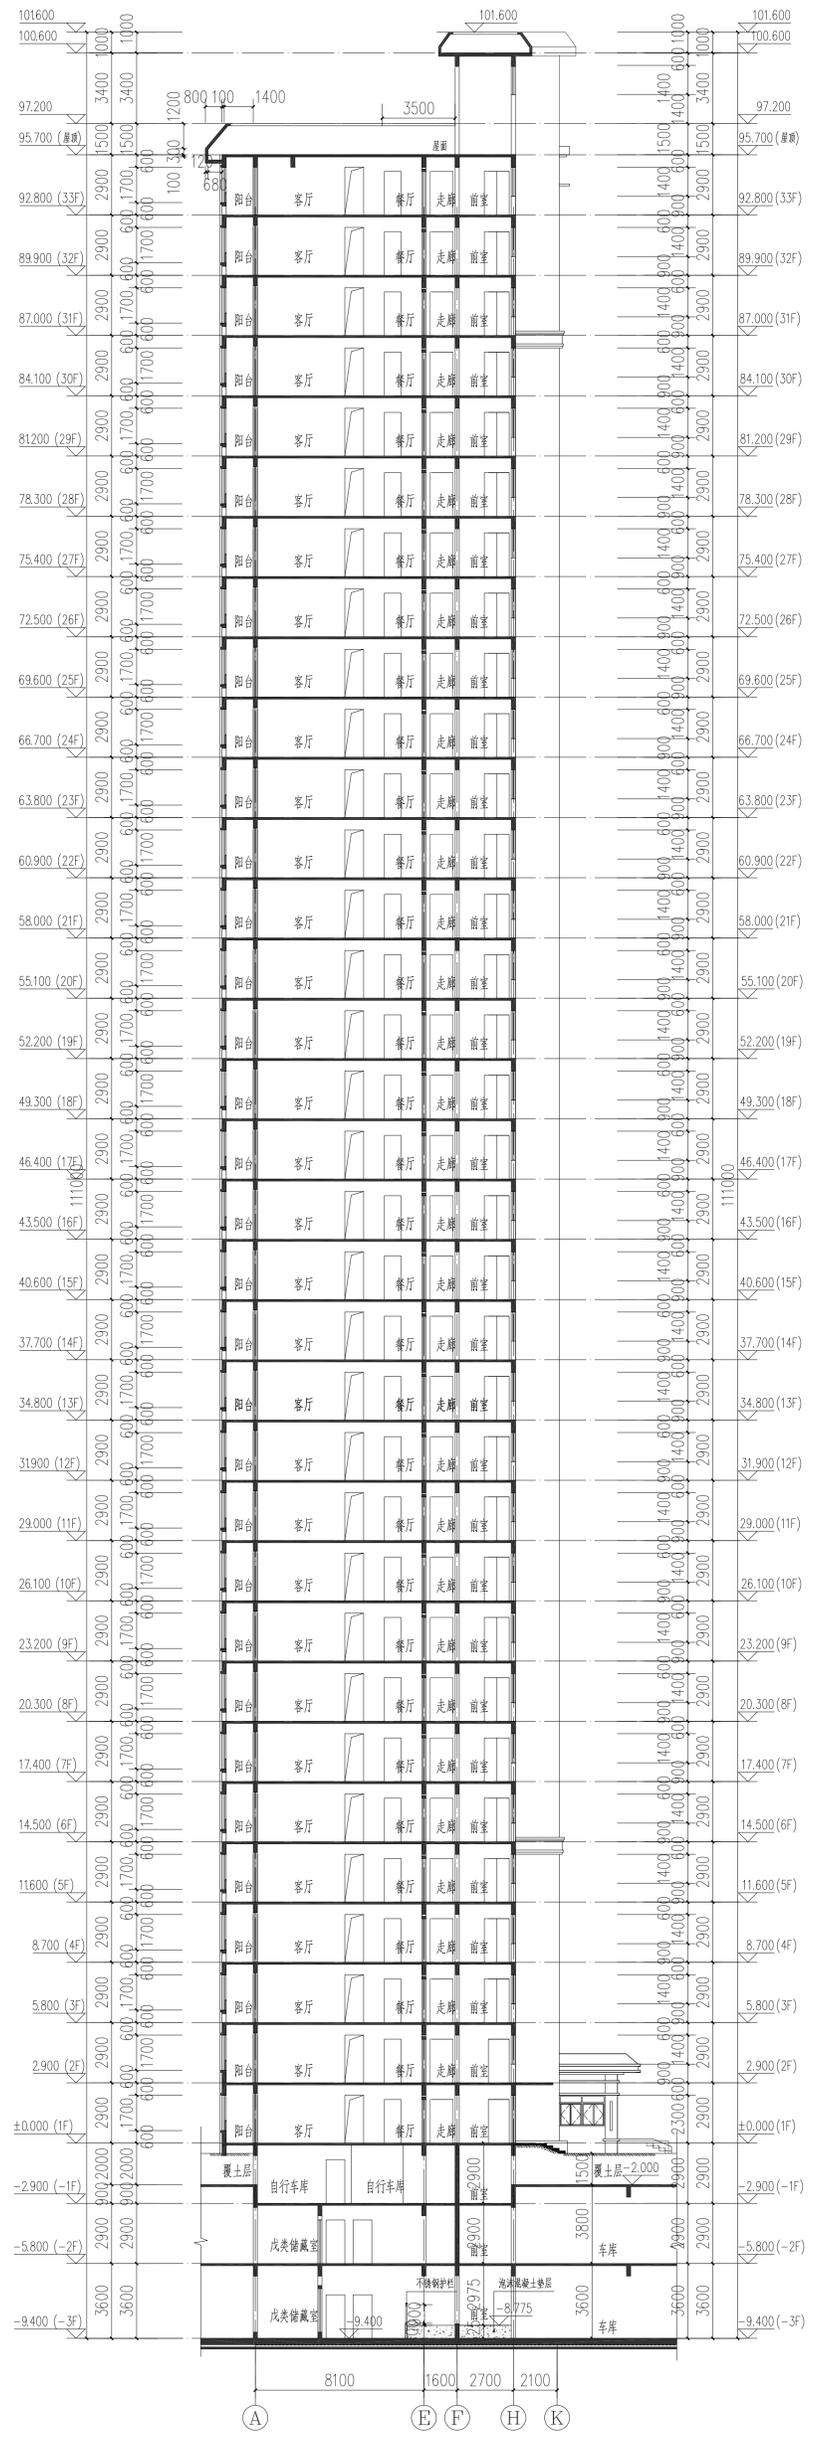

2-2剖面图 1:150