



地下一层平面图 1:100



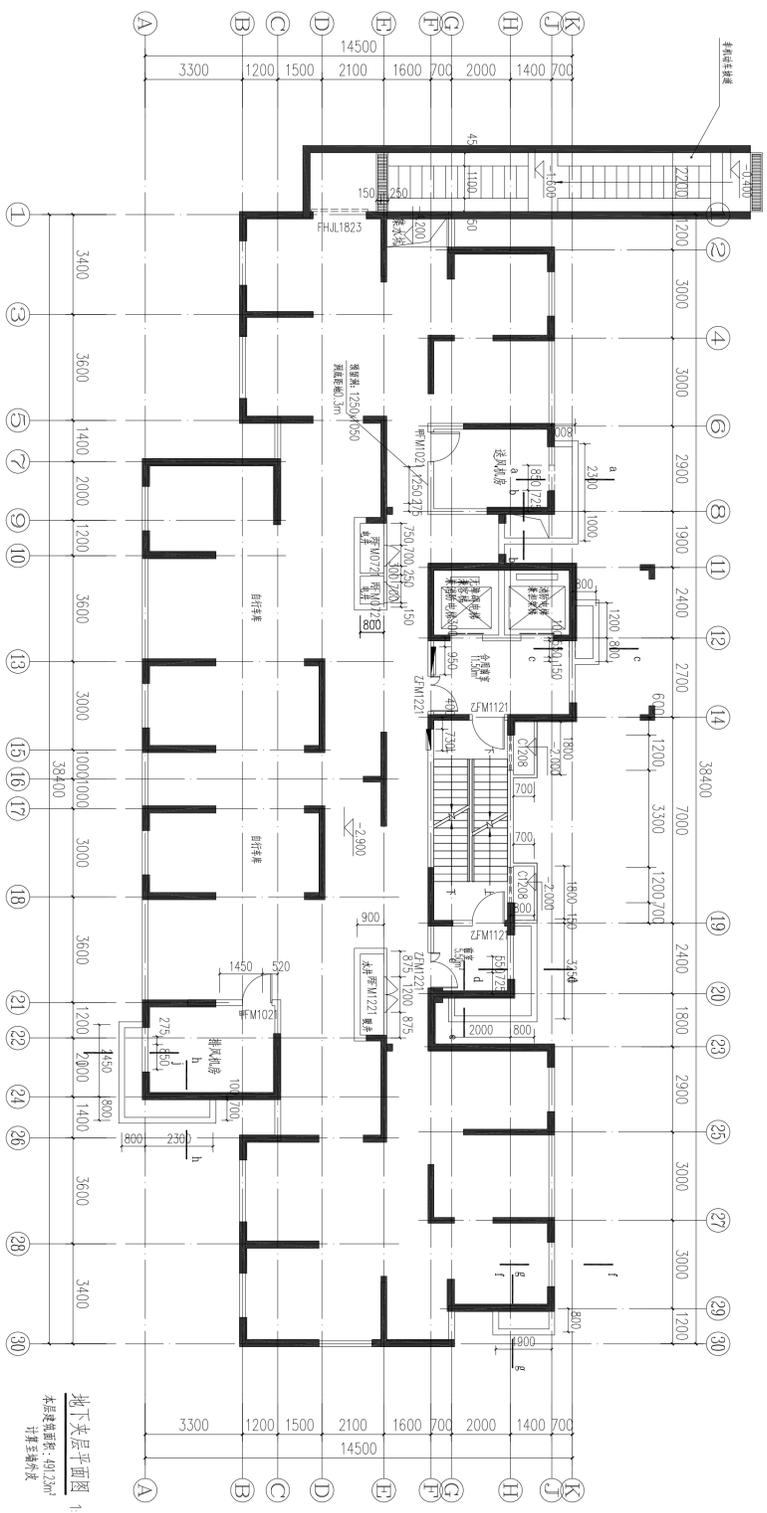



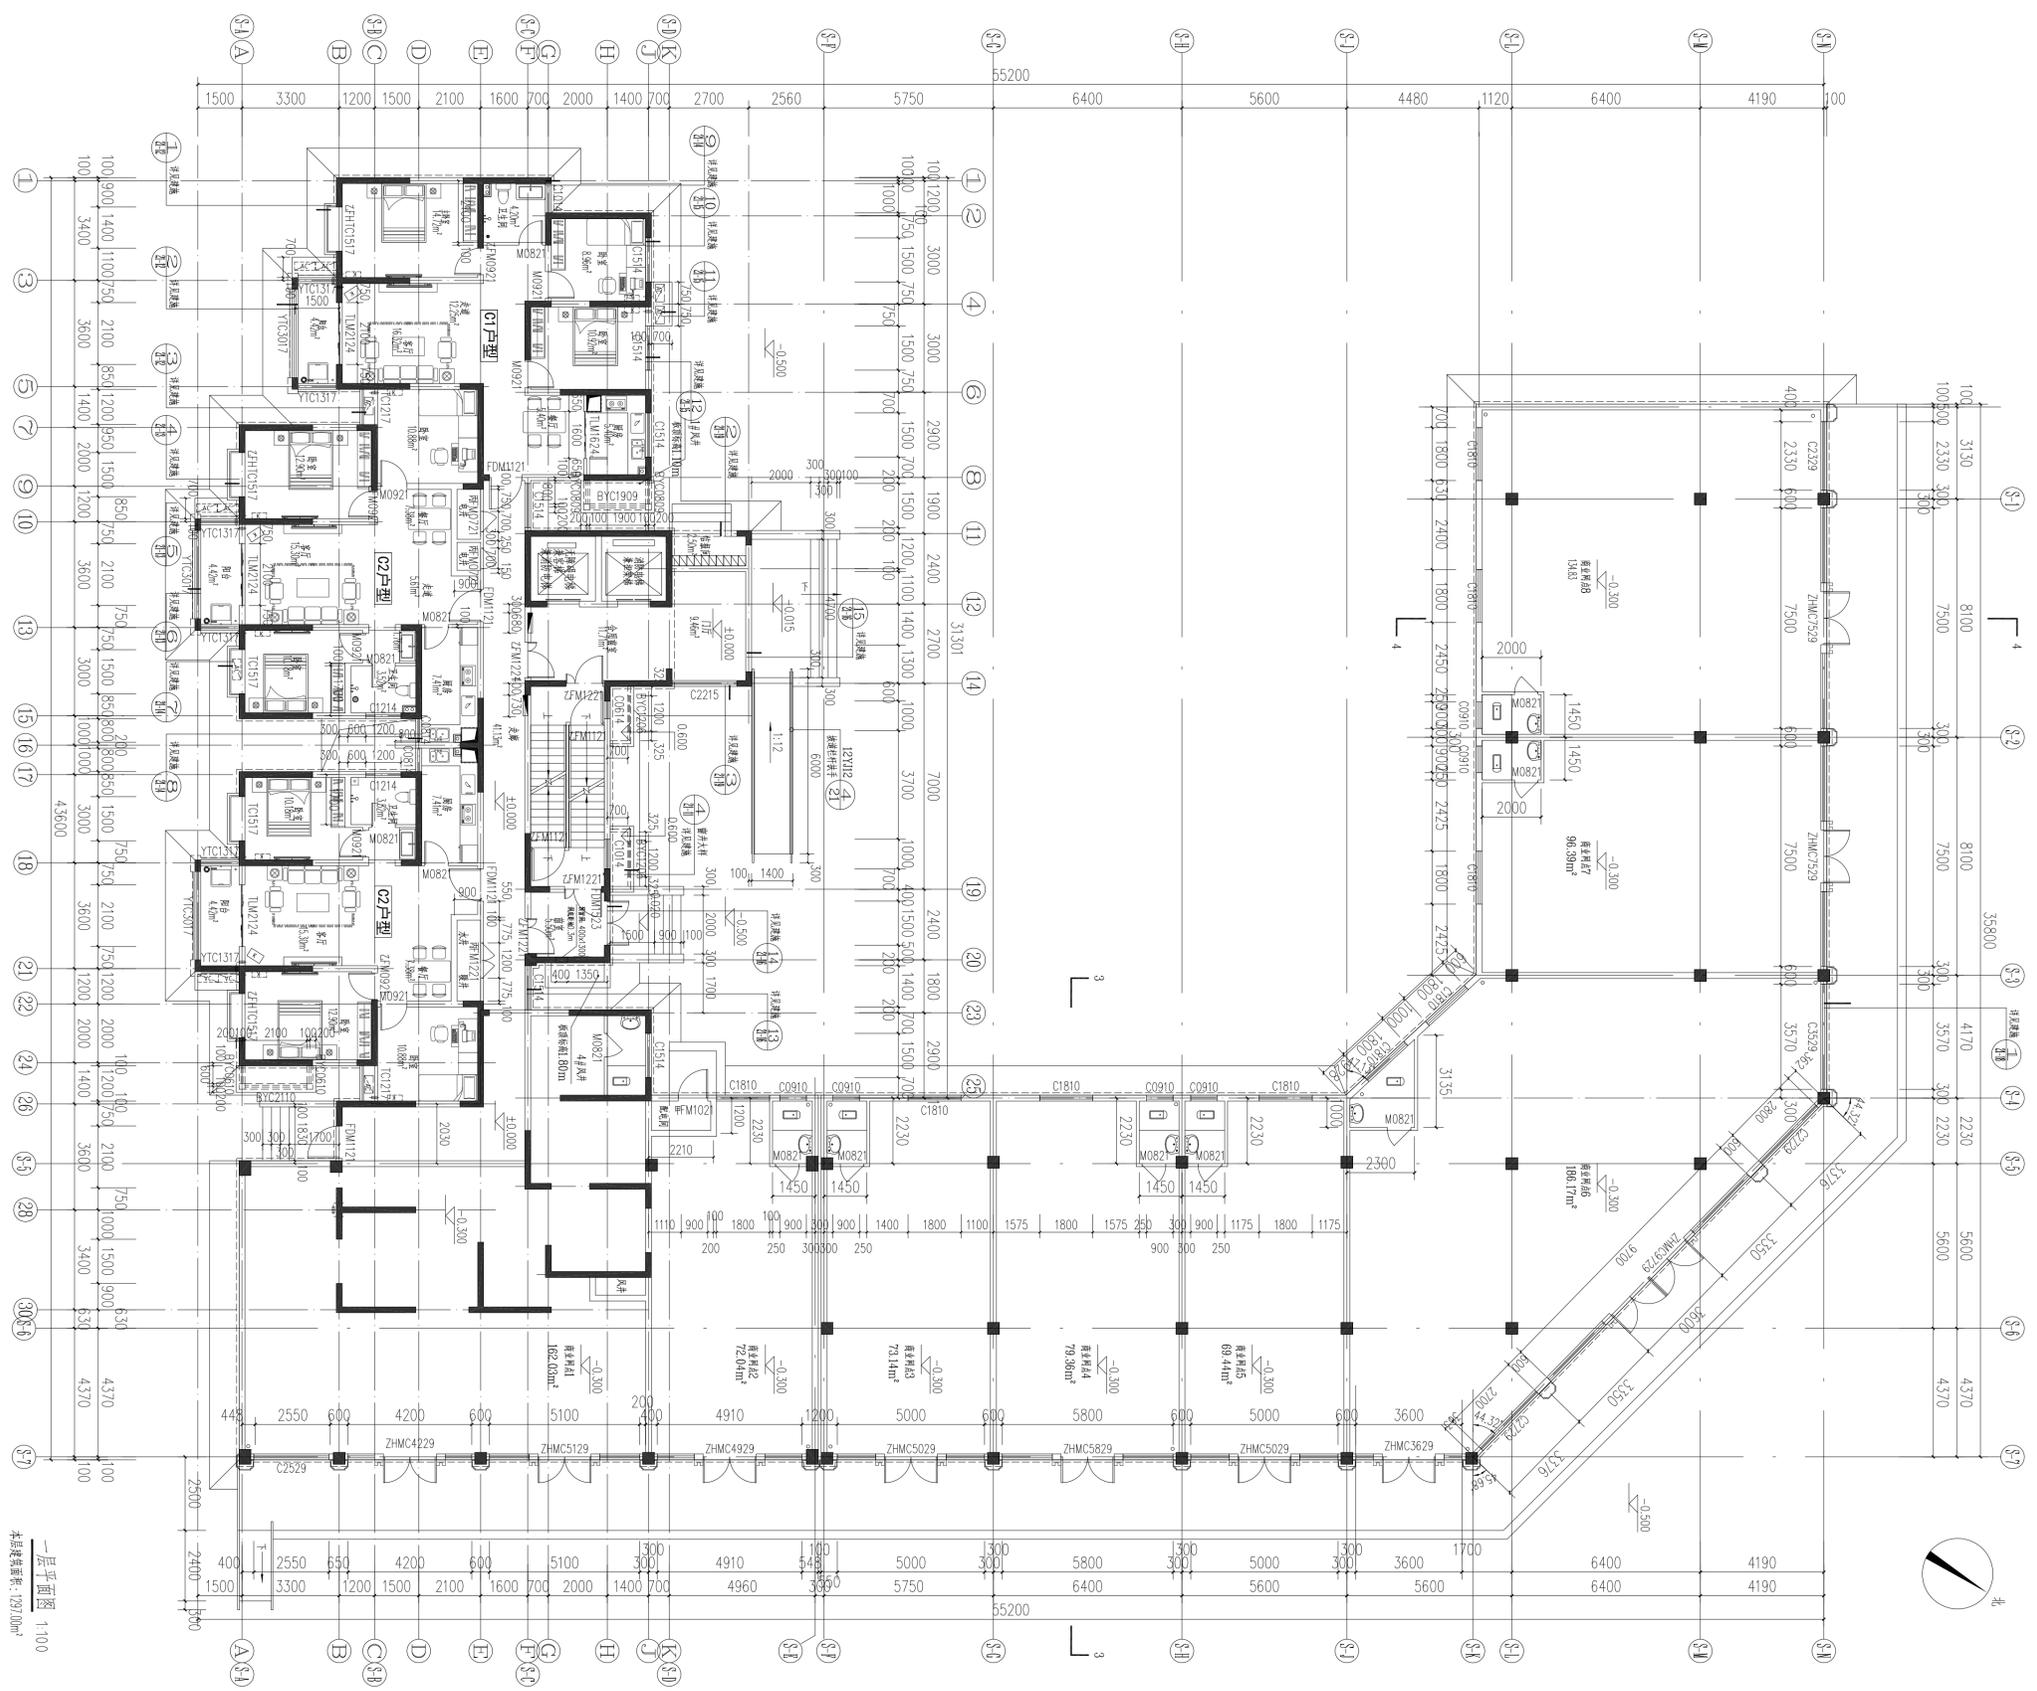


一层平面图 1:100

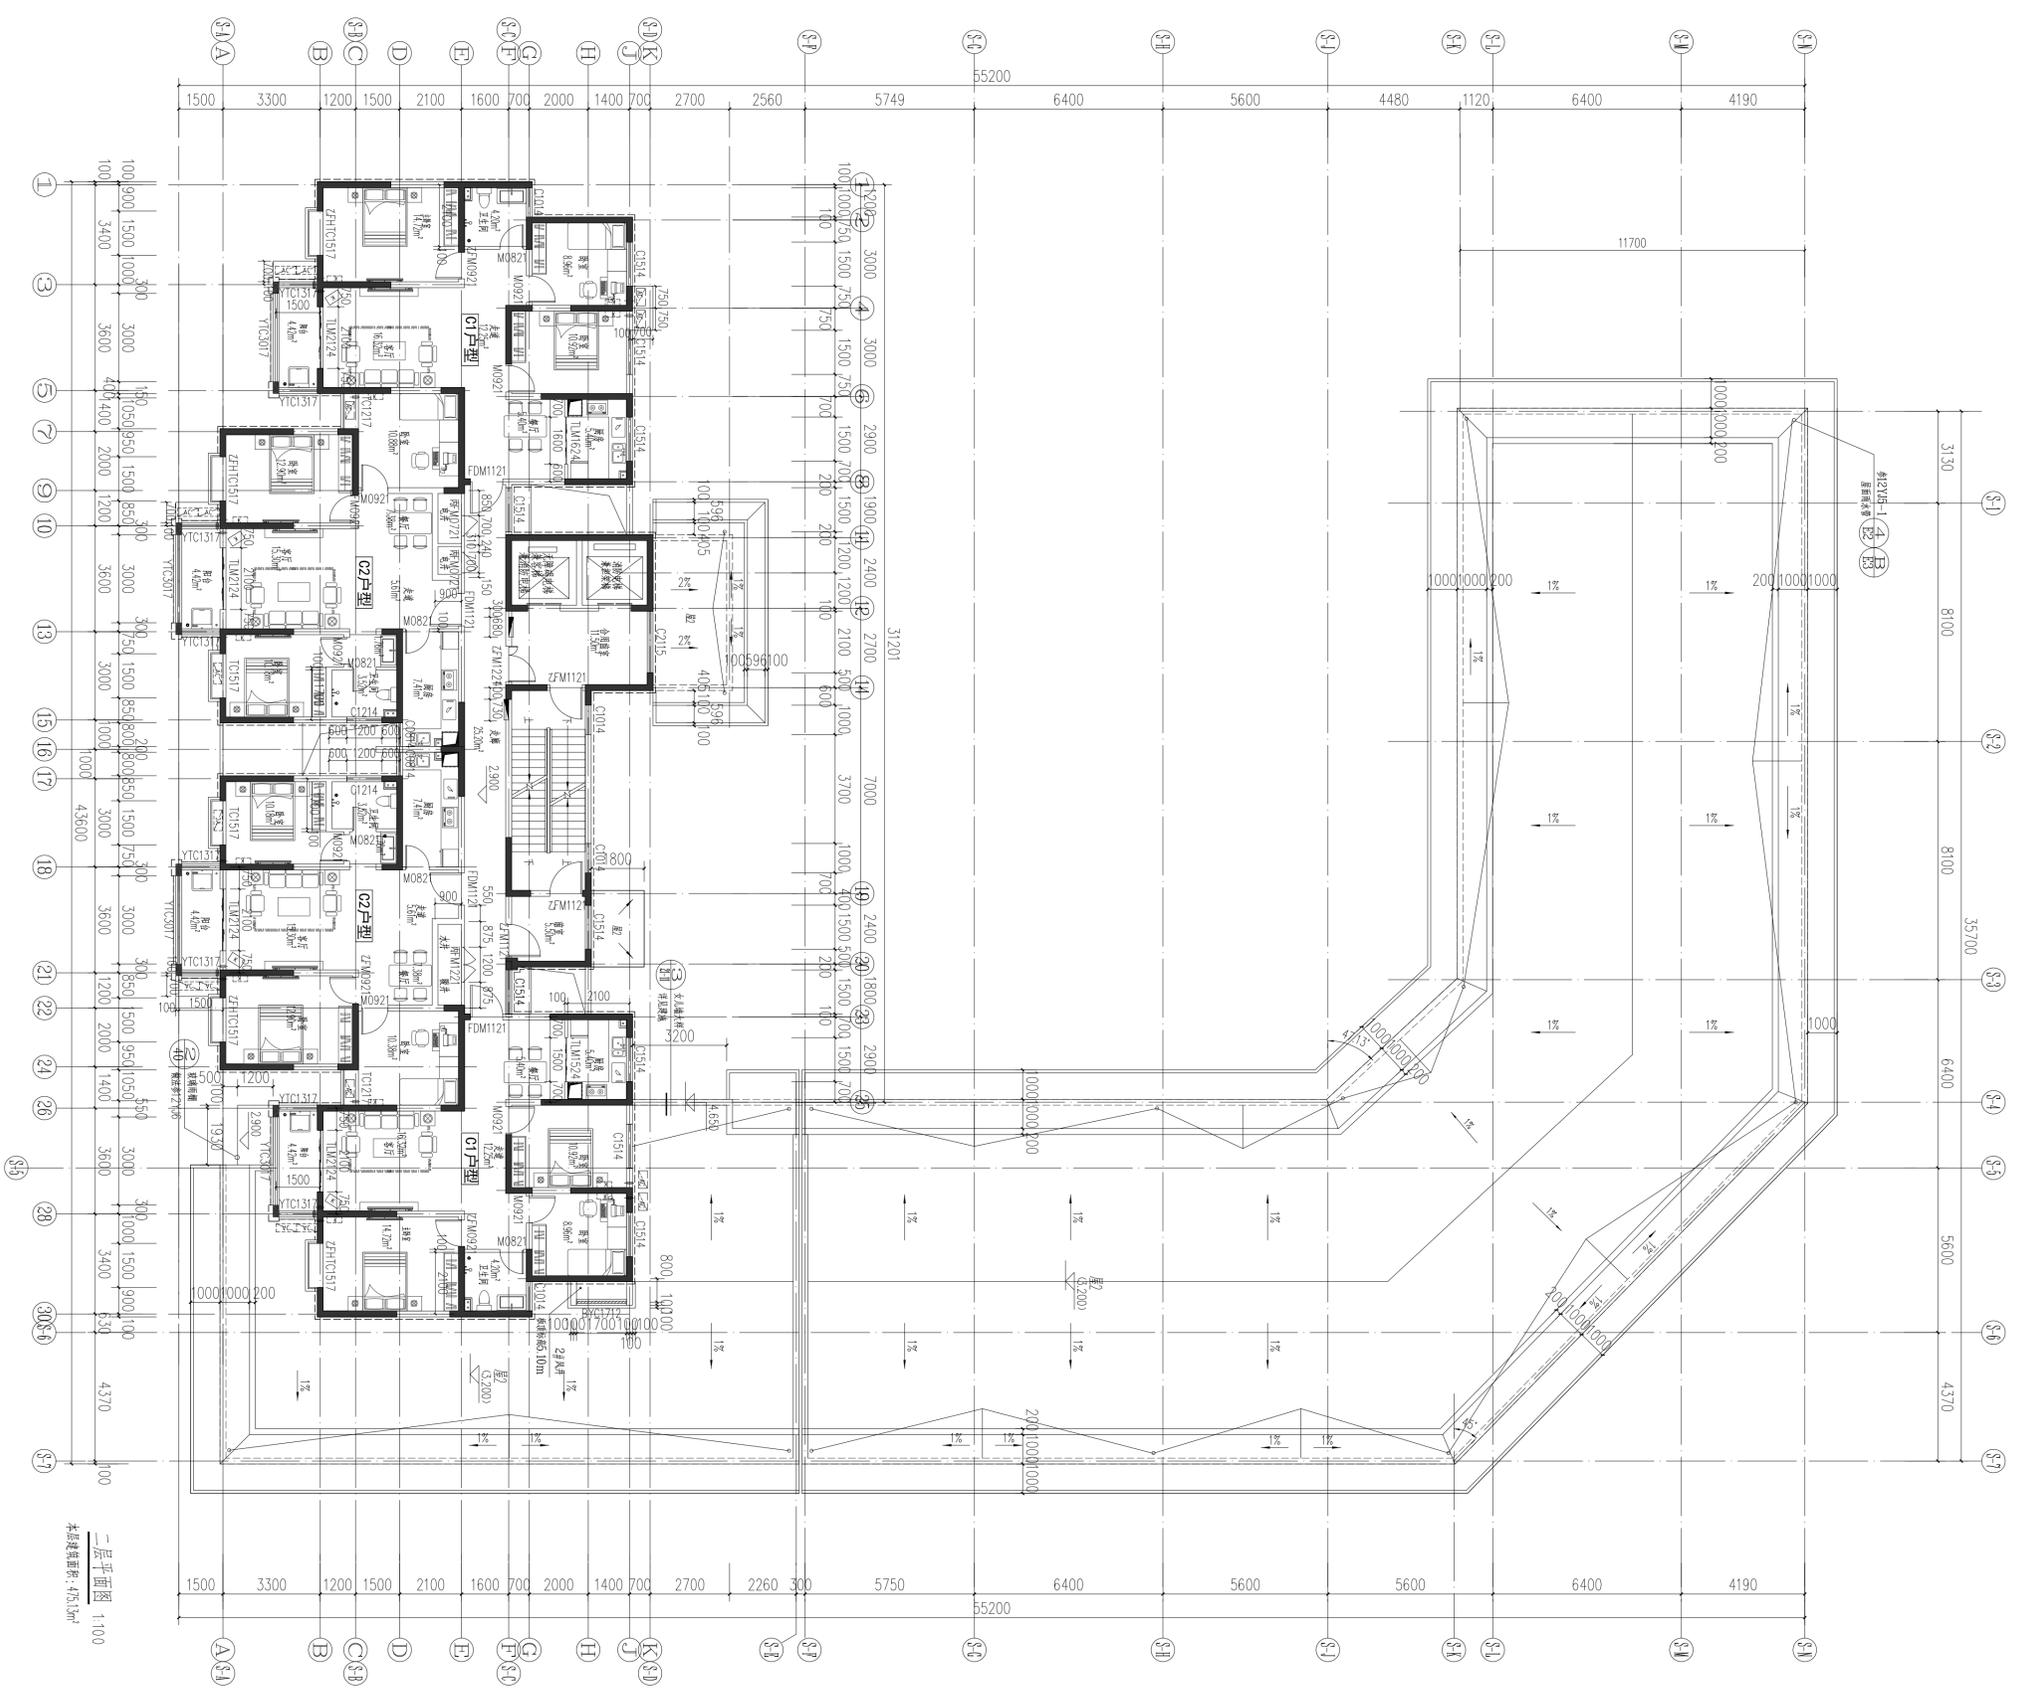




二层平面图 1:100

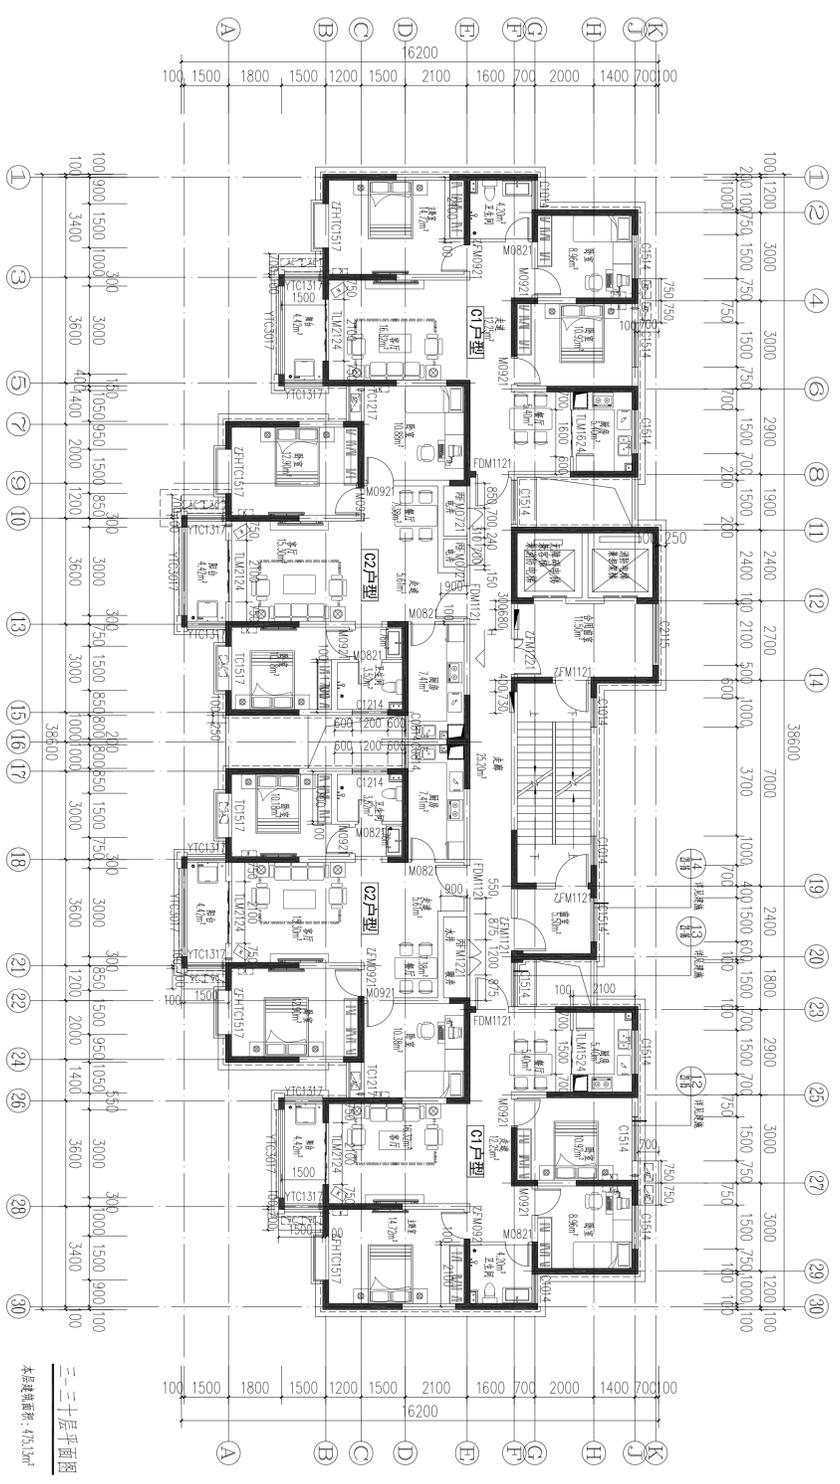


 1:100

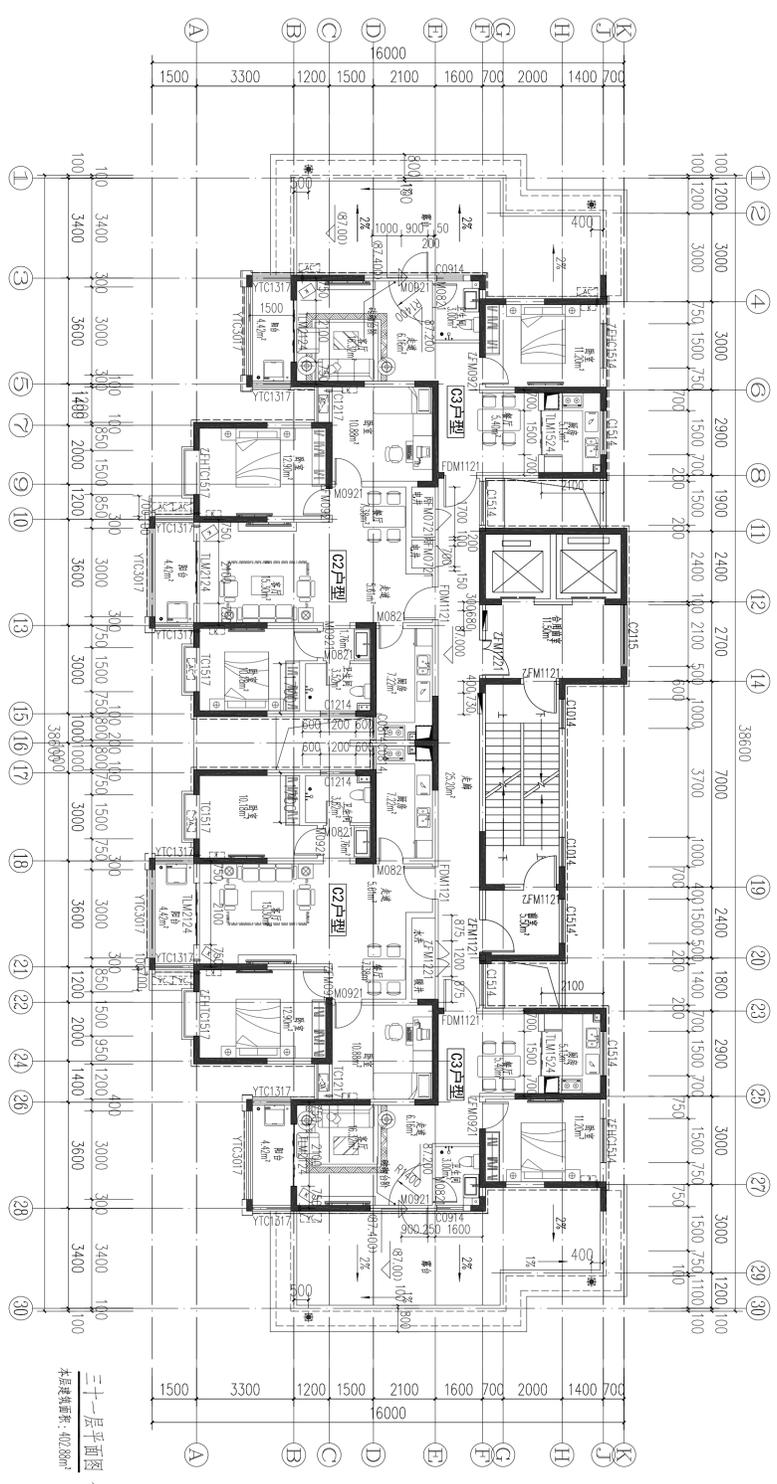

三十一层平面图 1:100
 本层建筑面积: 402.88m²

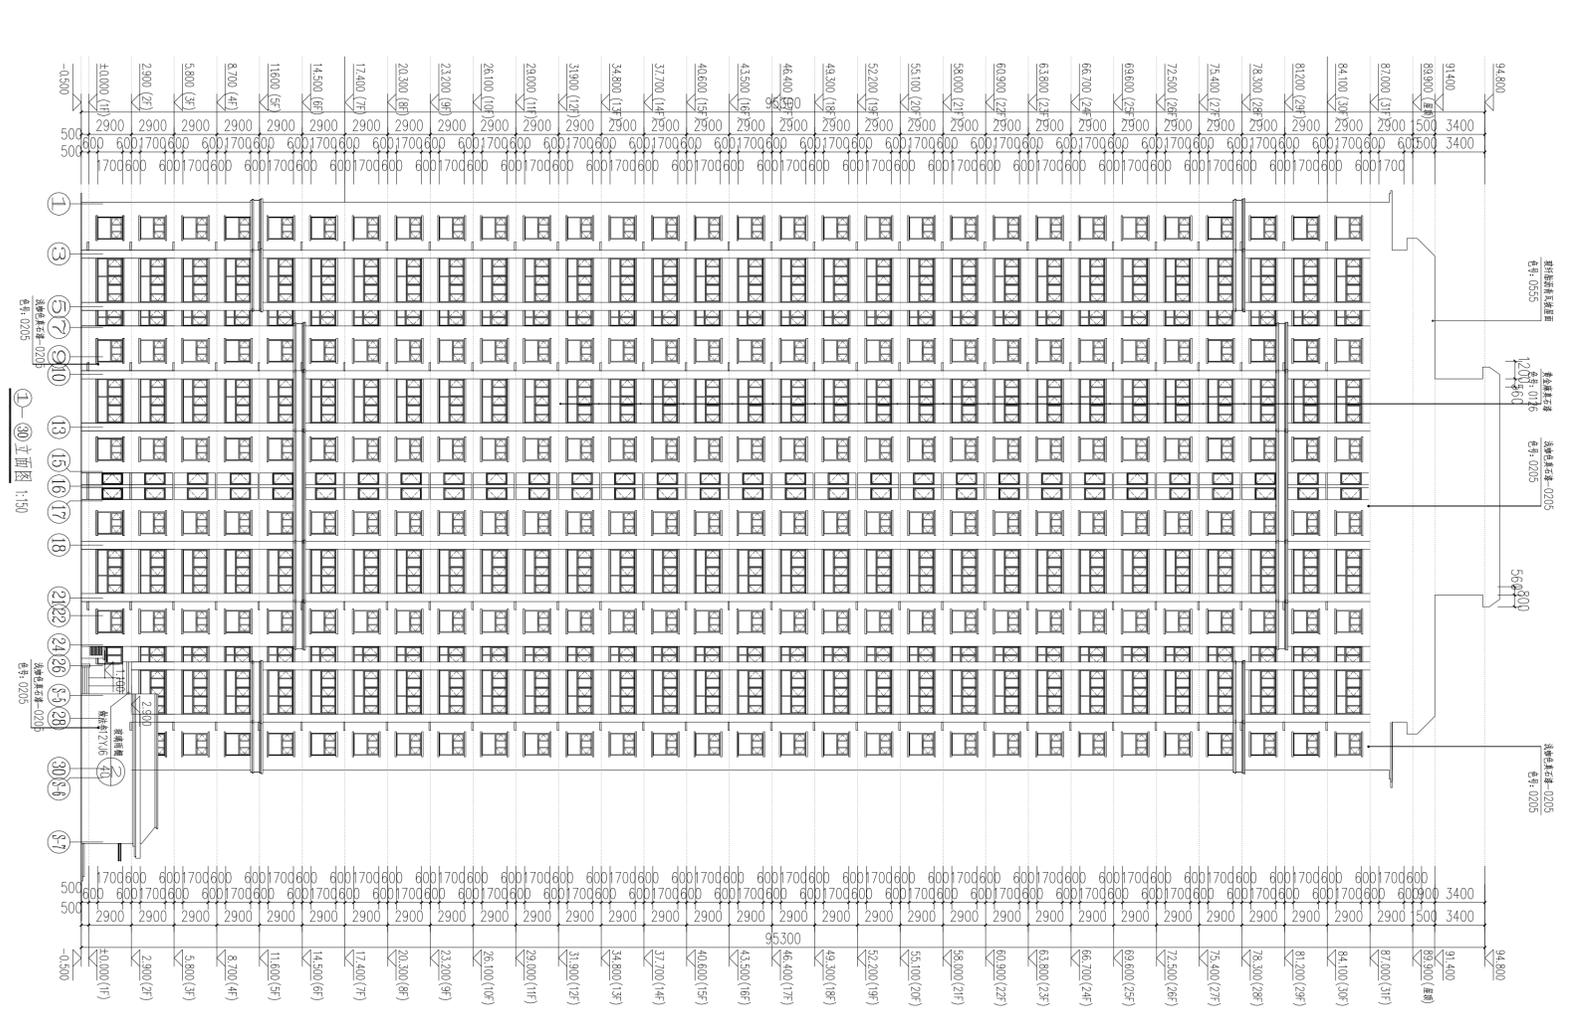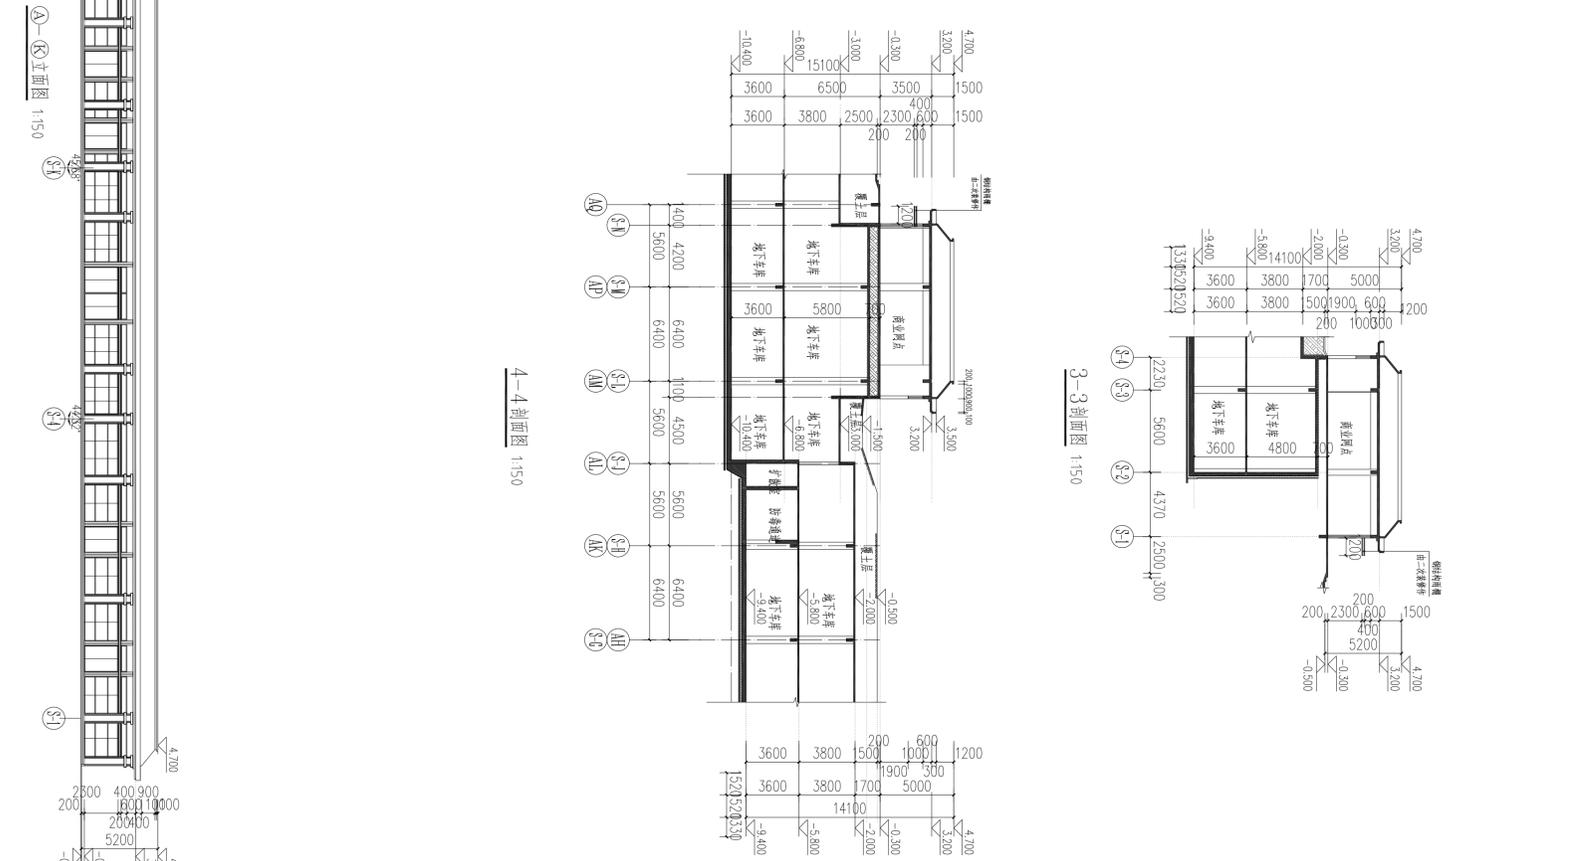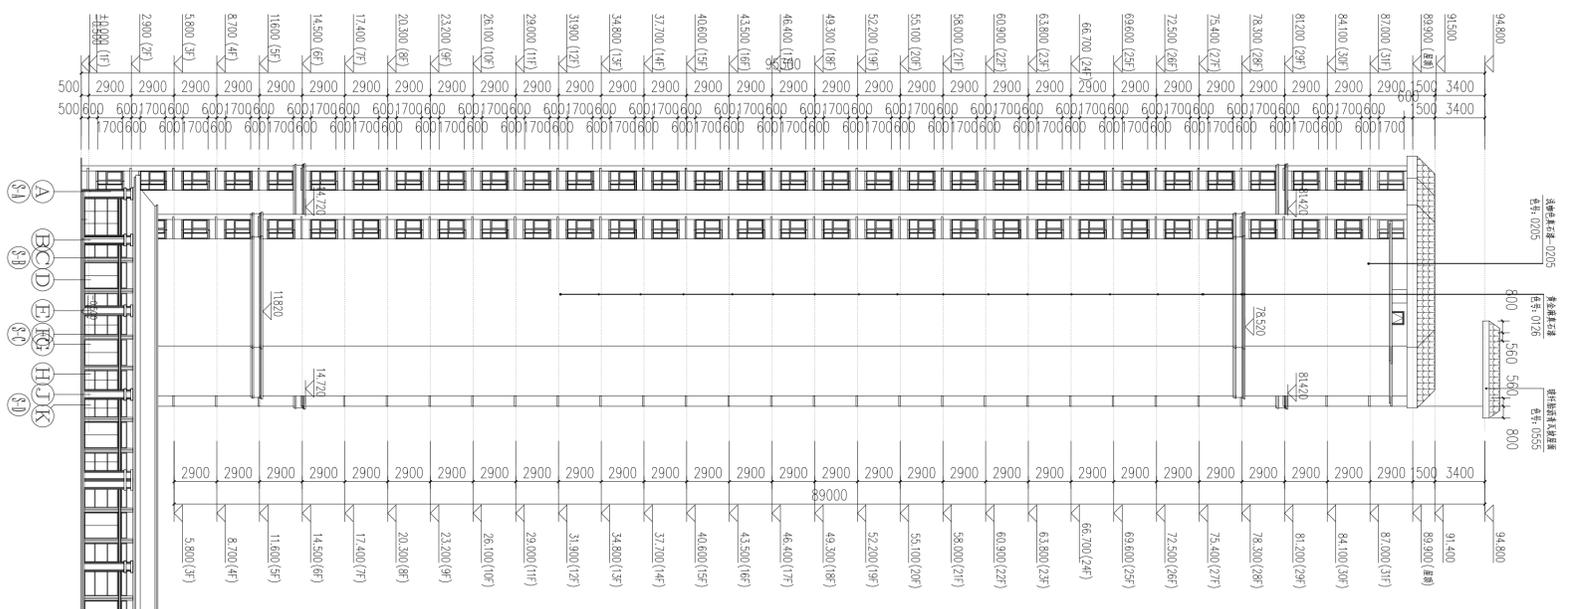

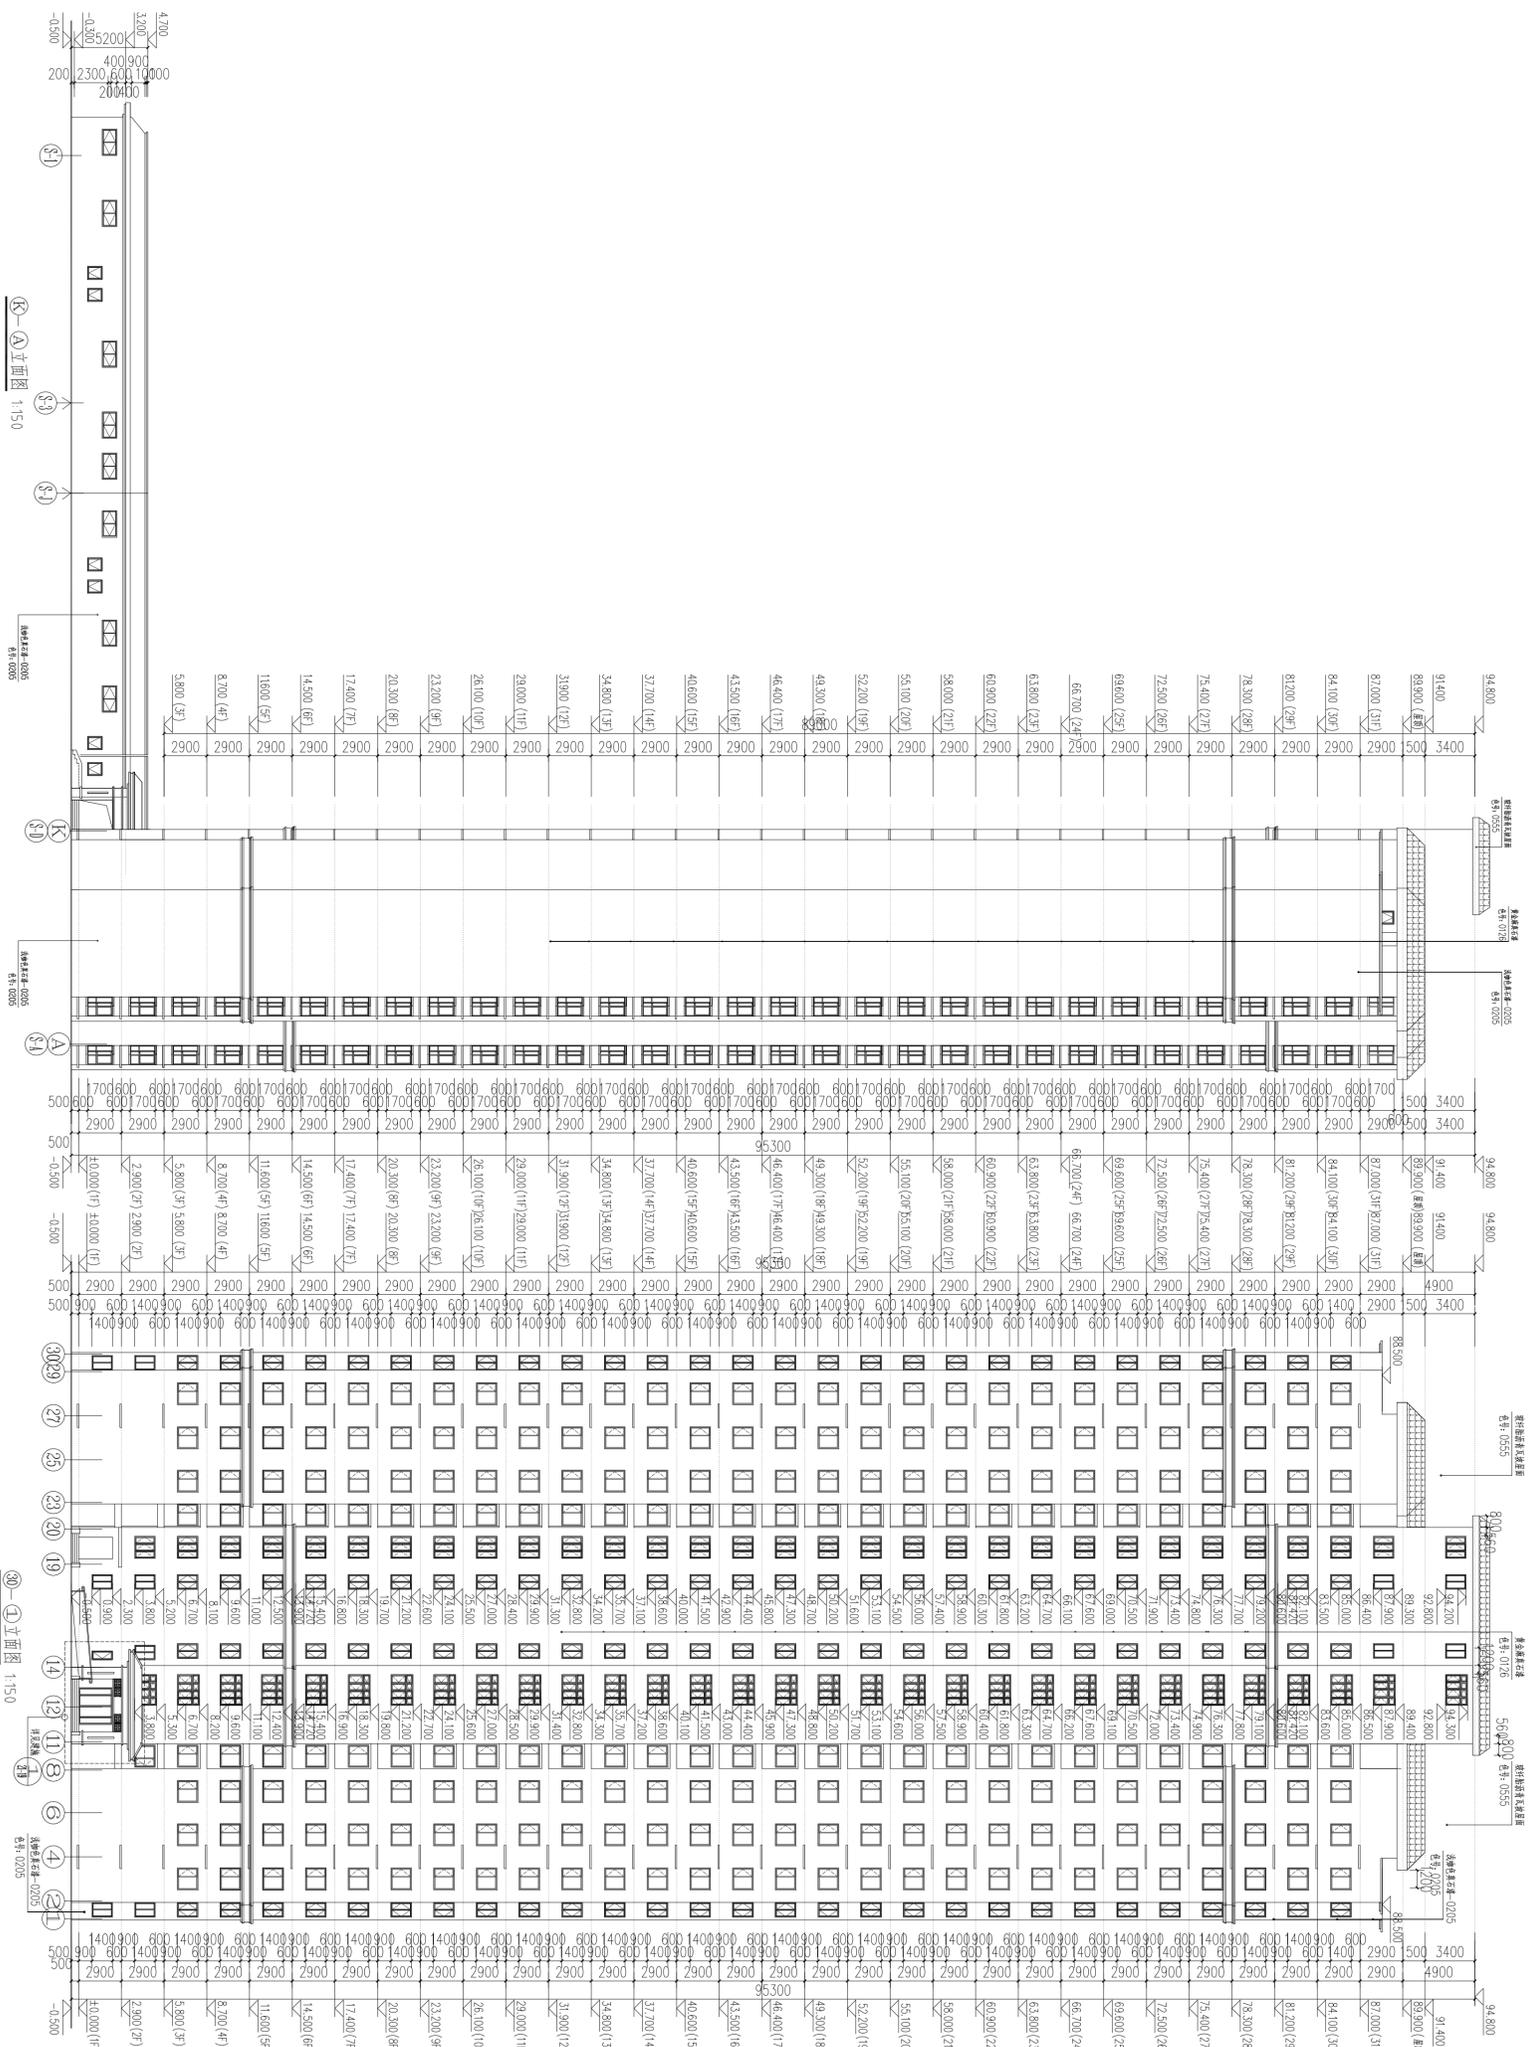

⑨—A立面图 1:150












































