





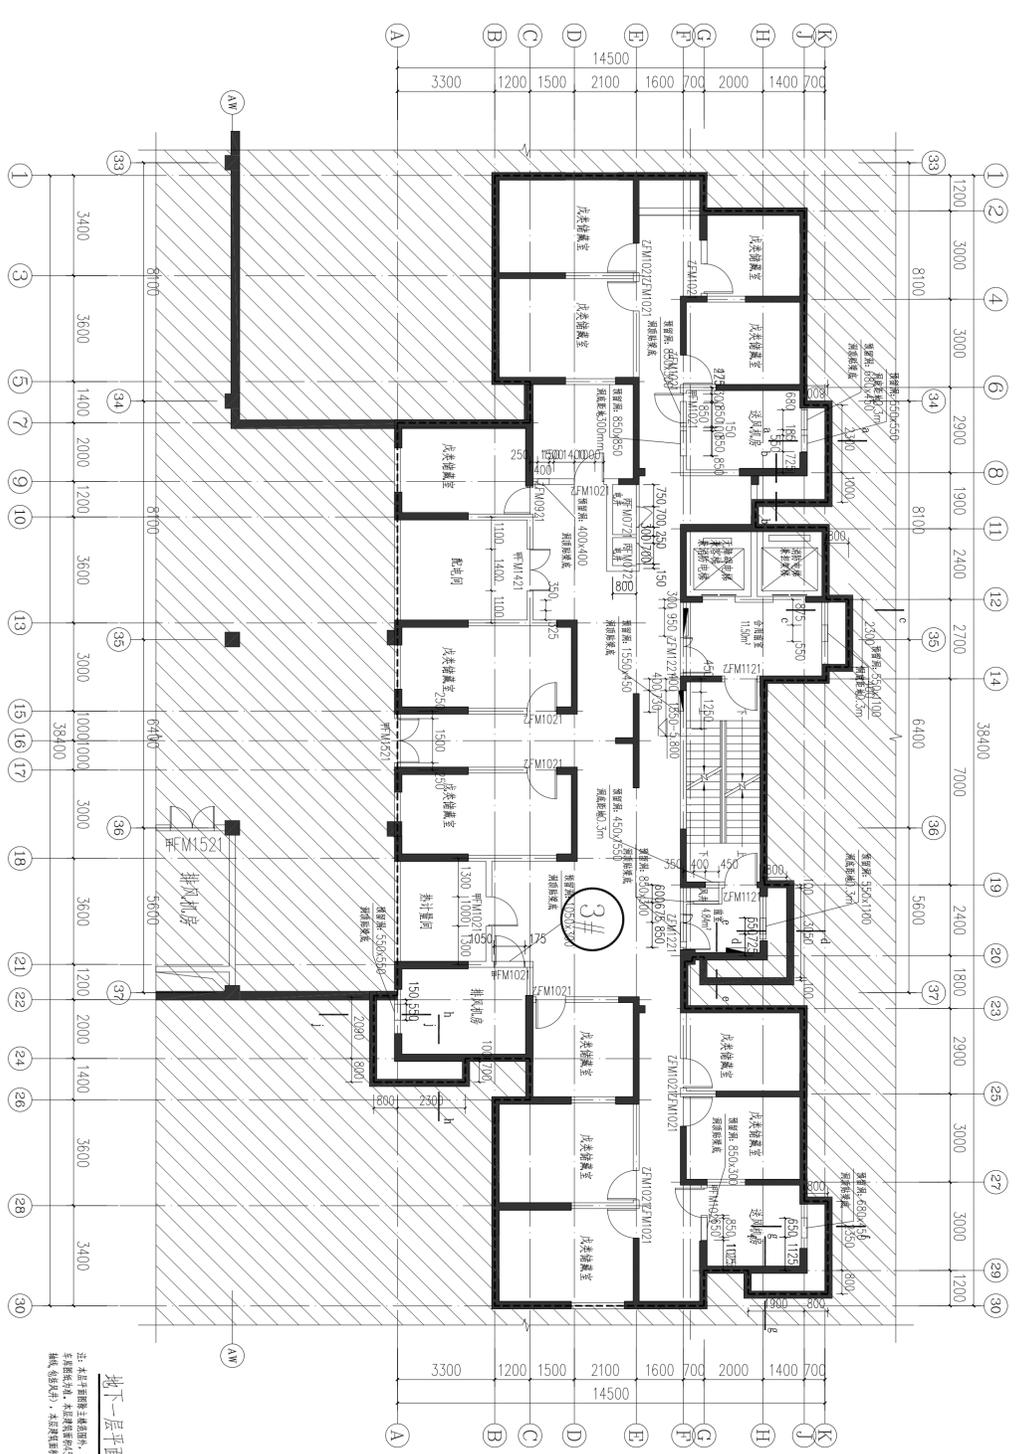


地下一层平面图 1:100

注：本层平面图中墙体厚度均按200mm考虑，其面积按实际计算，不计墙体厚度。  

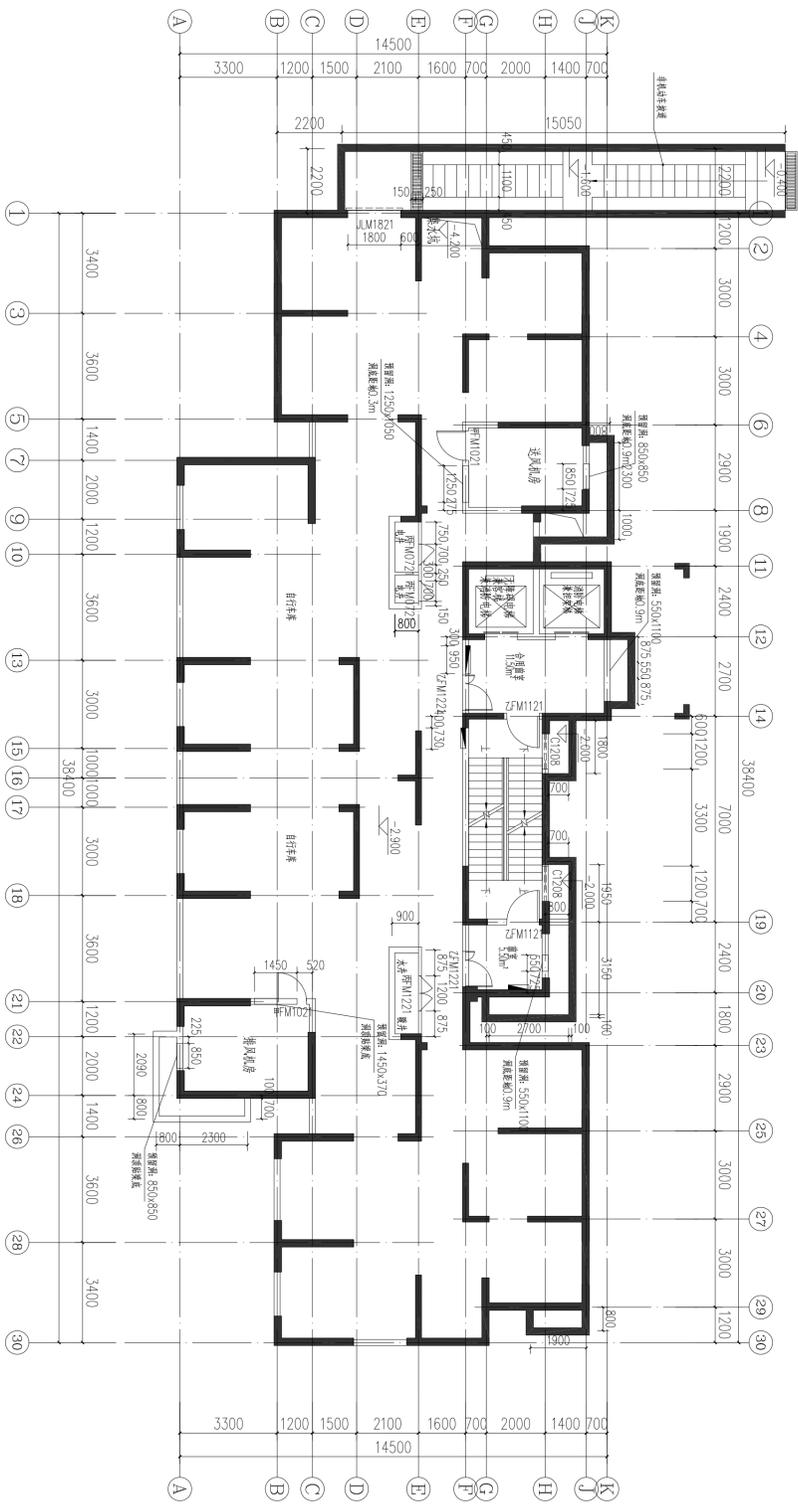


地下室平面图 1:100  
 本图建筑面积: 497.23m<sup>2</sup>  
 计算至墙体外皮

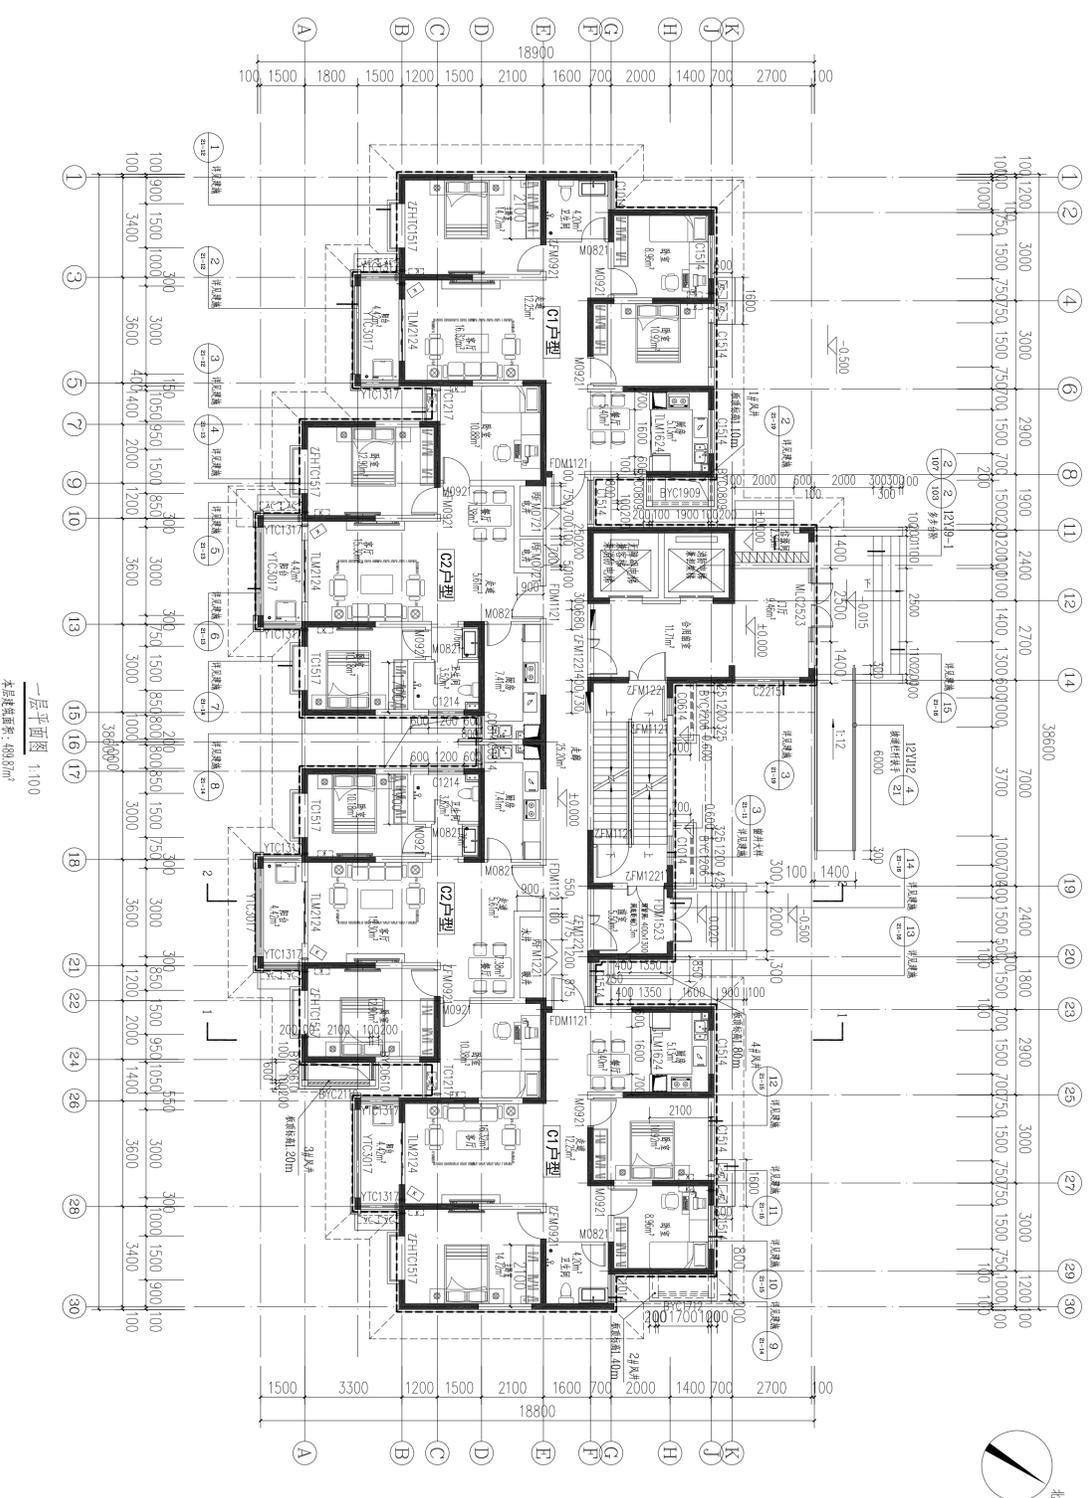


一层平面图 1:100  




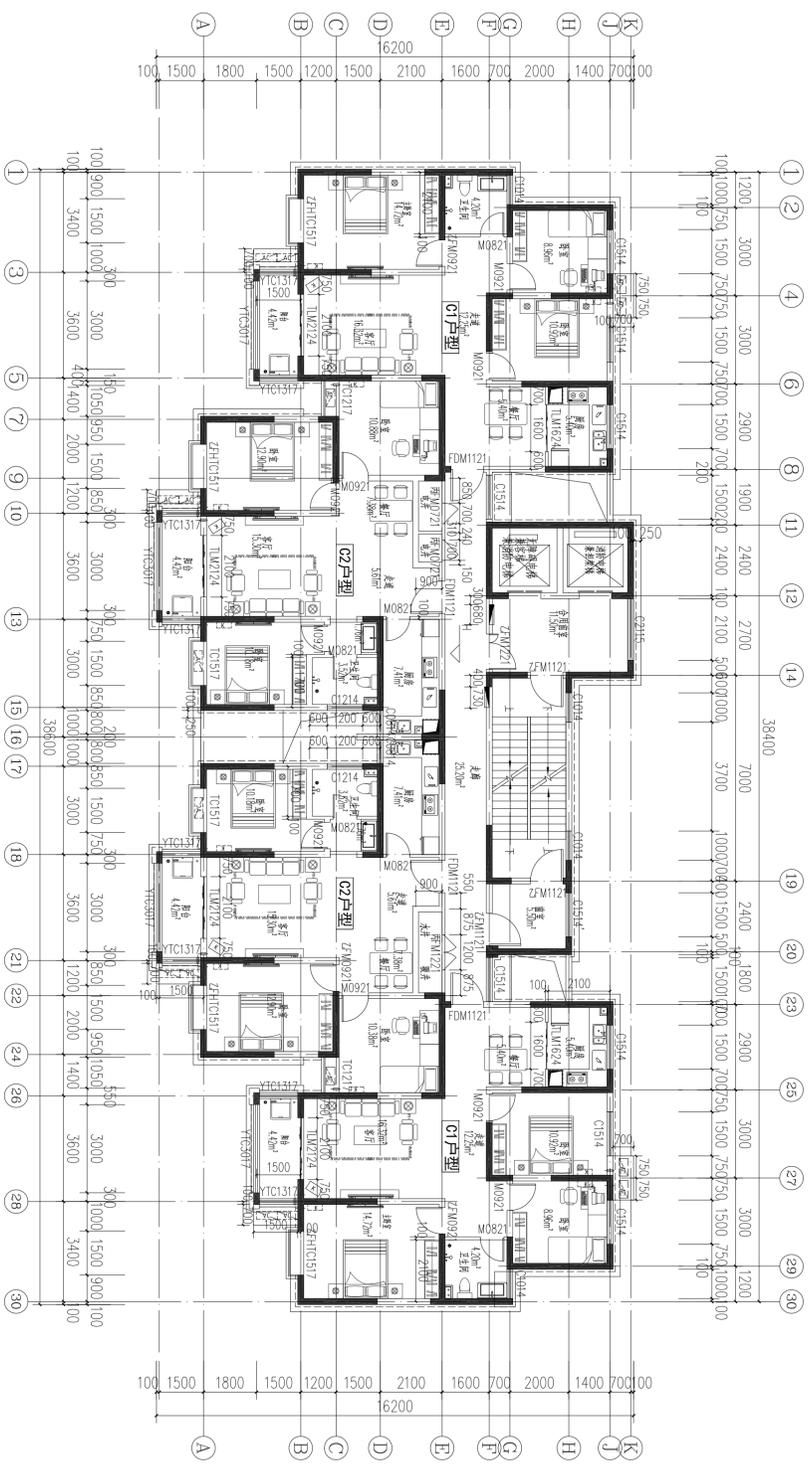


三十三层平面图 1:100  
 本层建筑面积: 412.13m²

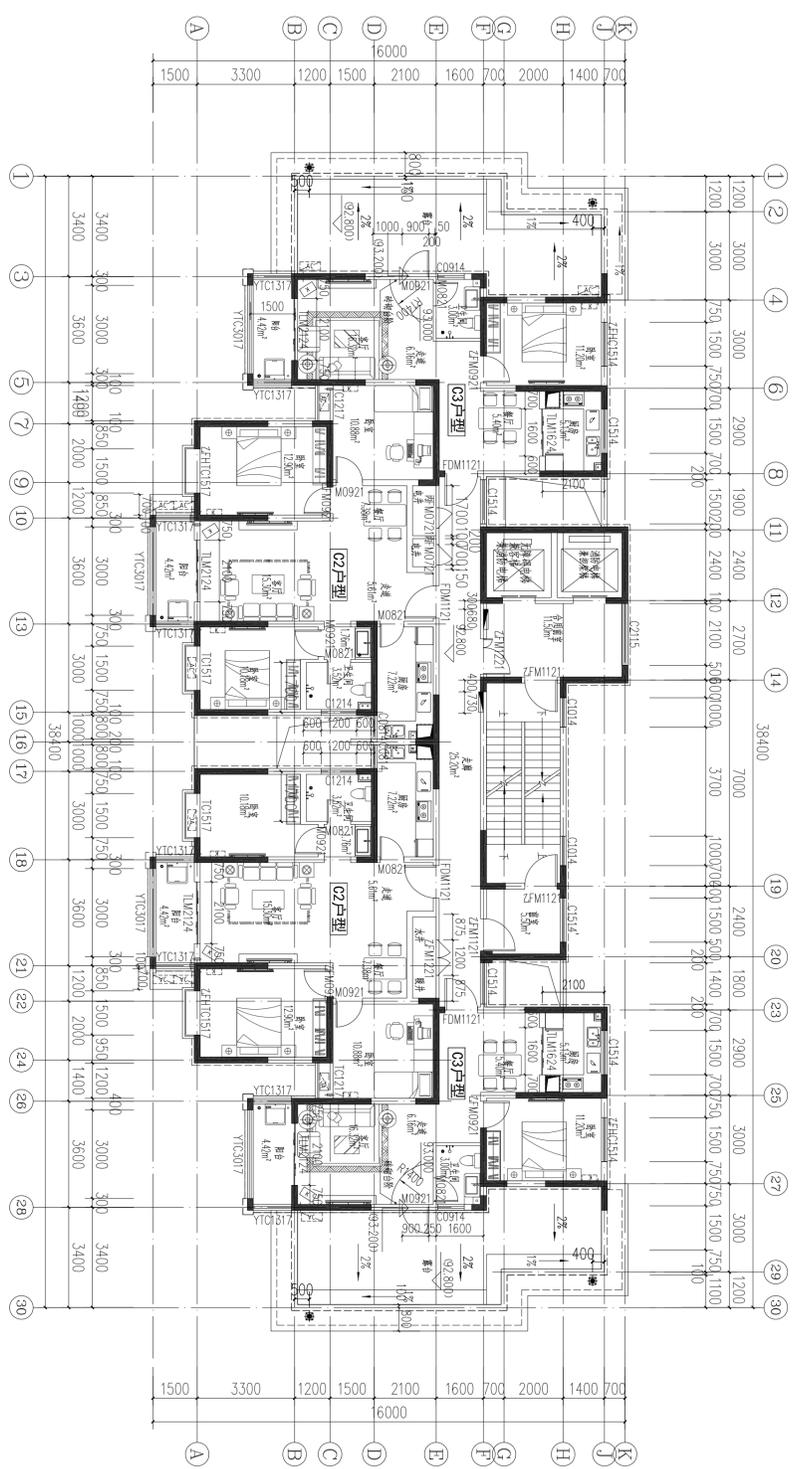


二十三层平面图 1:100  
 本层建筑面积: 402.88m<sup>2</sup>

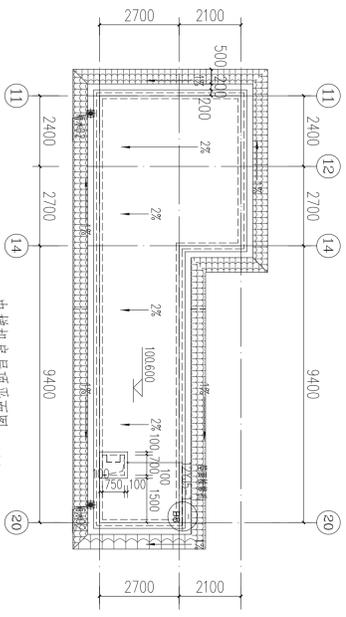

电梯机房屋顶平面图 1:100

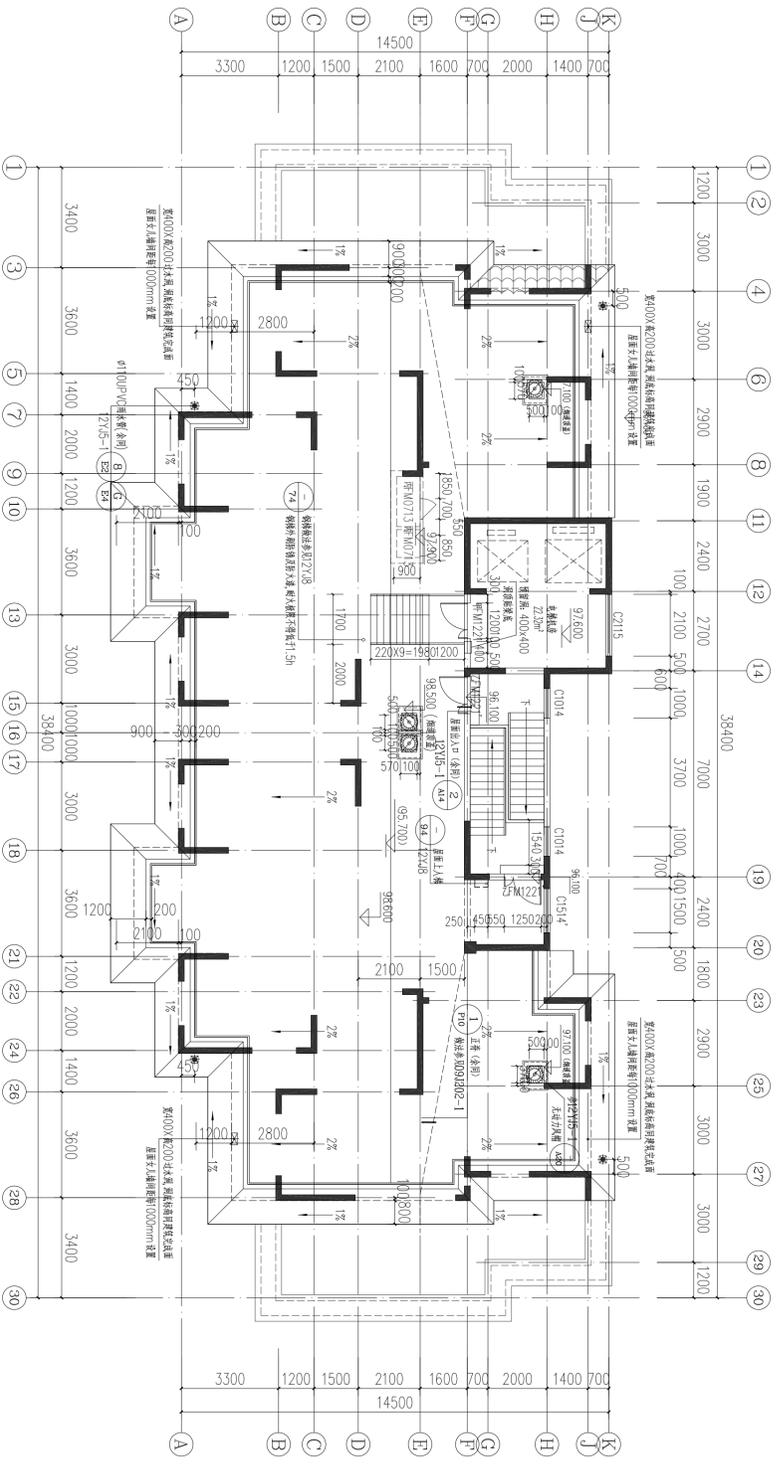


屋顶平面图 1:100  
本层建筑面积: 51.00m²

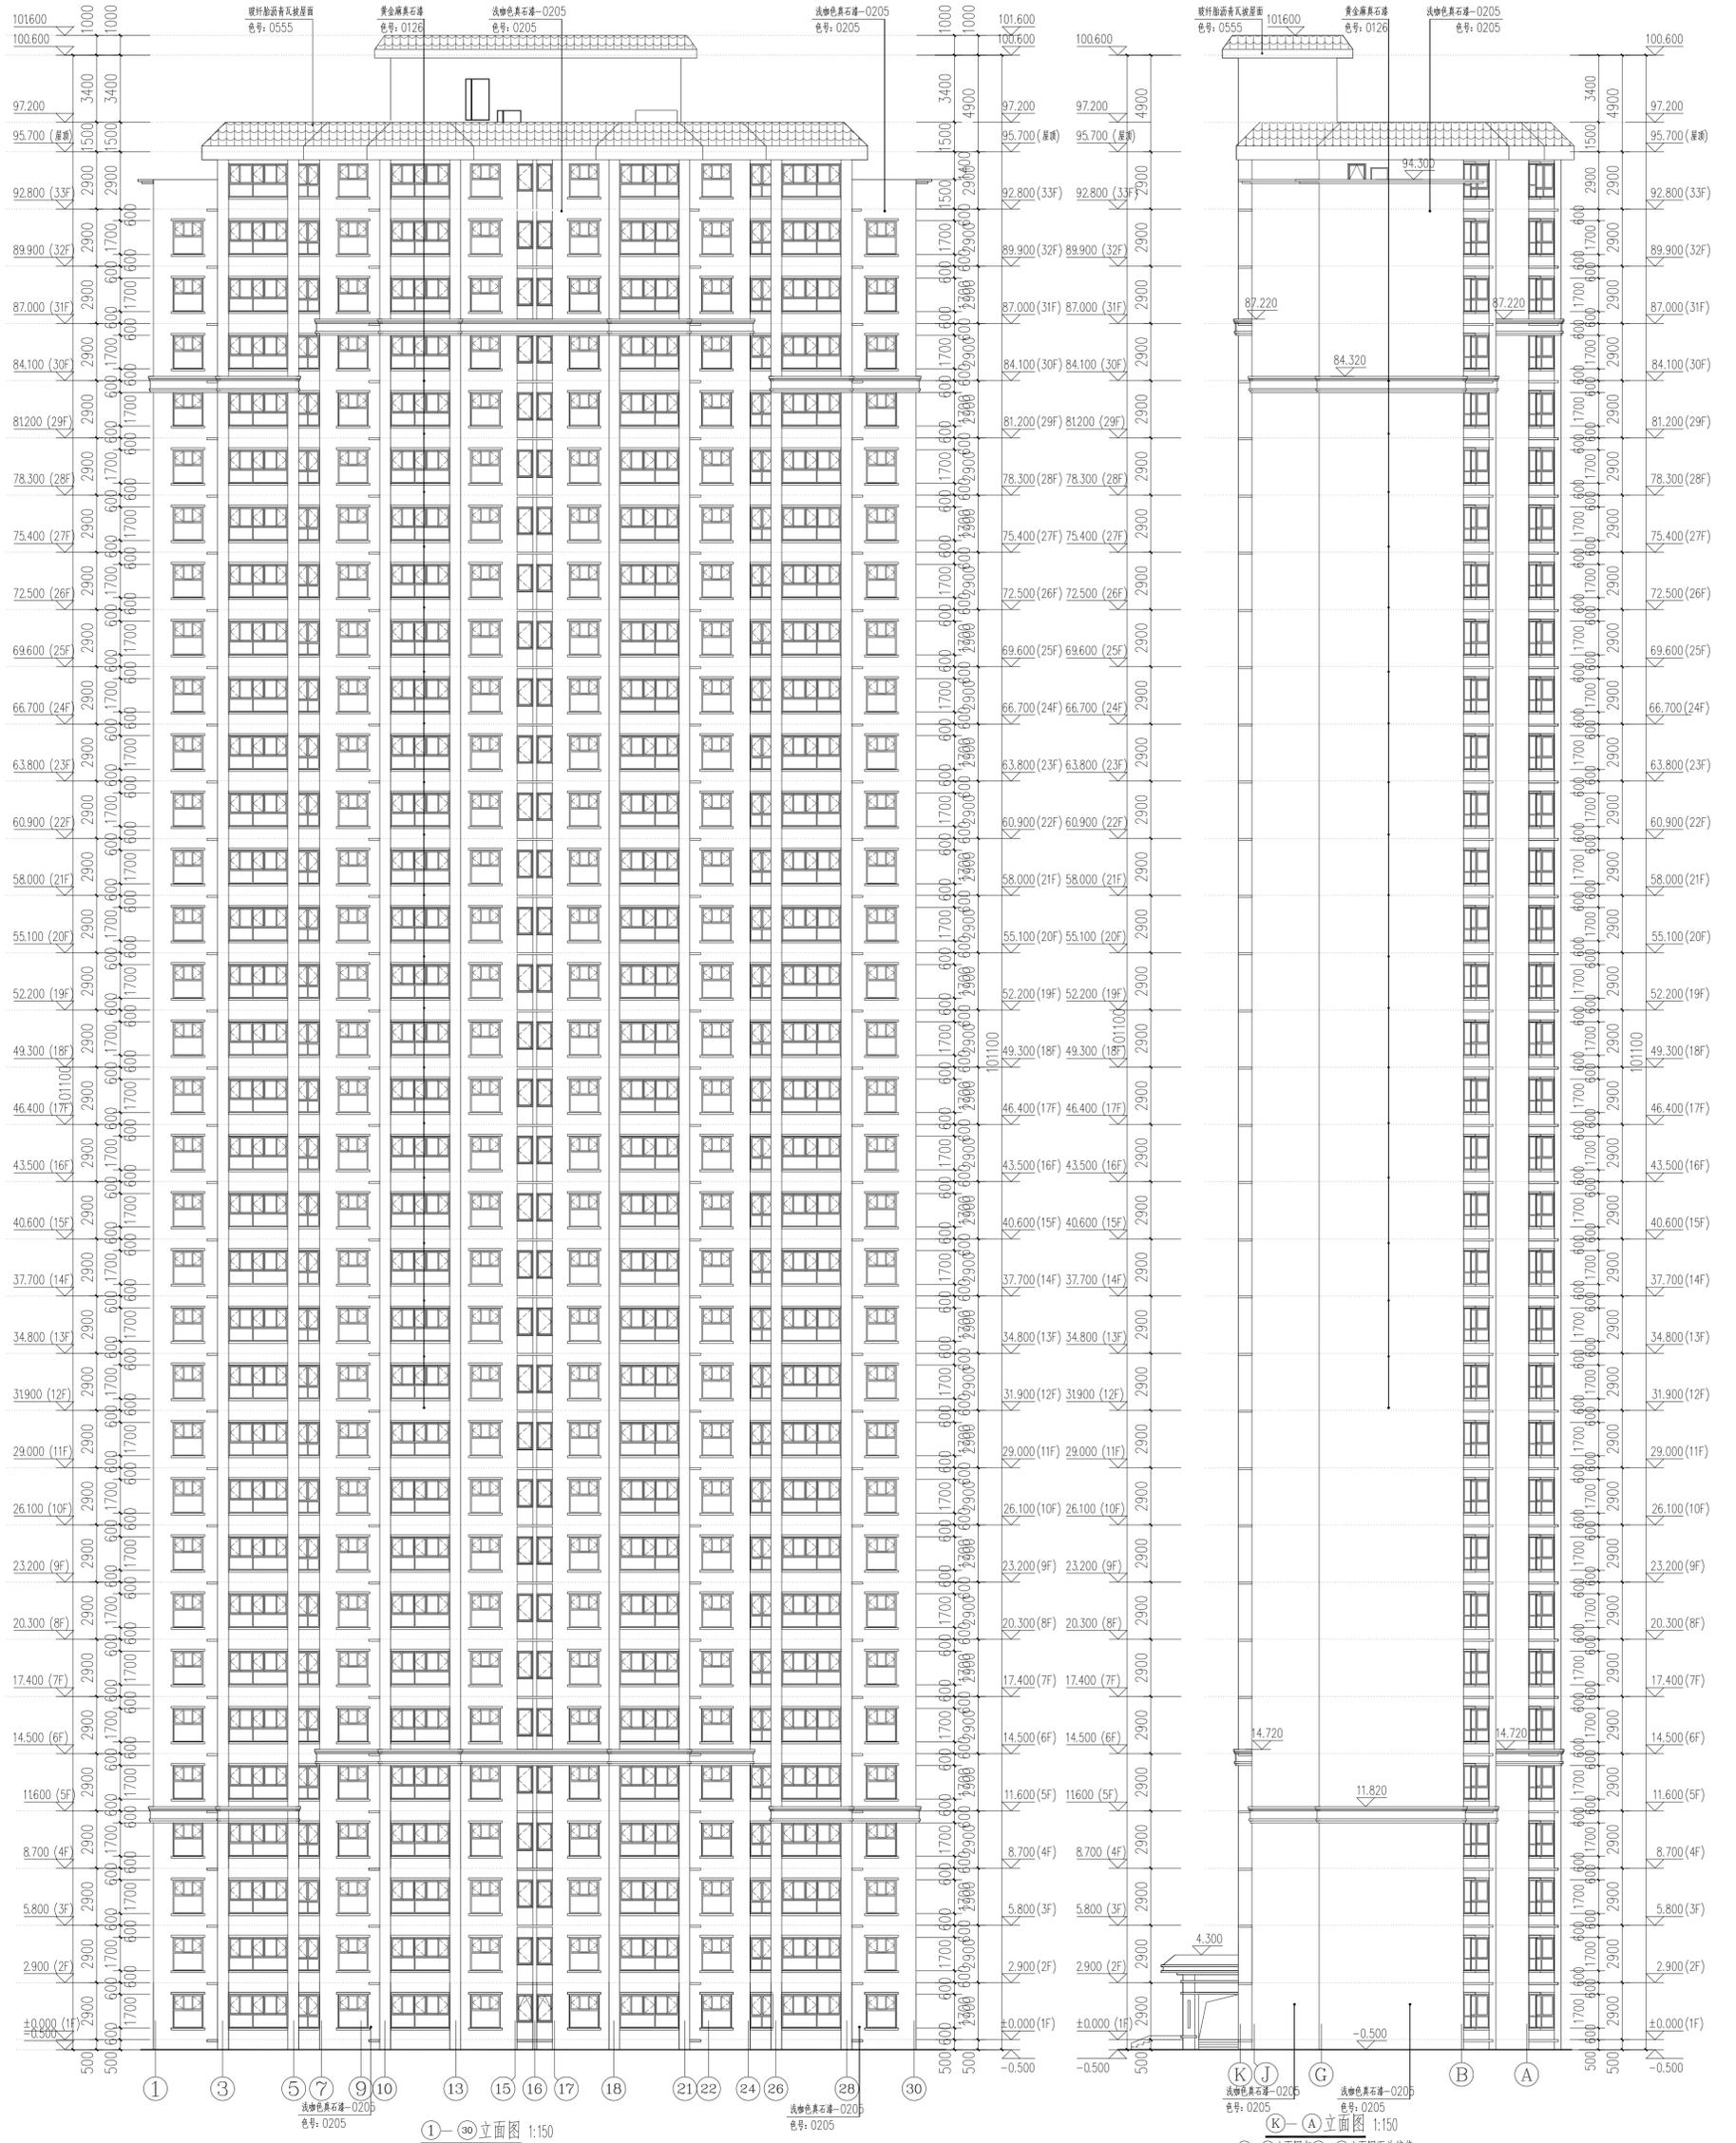


①-⑩立面图 1:150



①-⑩立面图与⑩-①立面图互为镜像

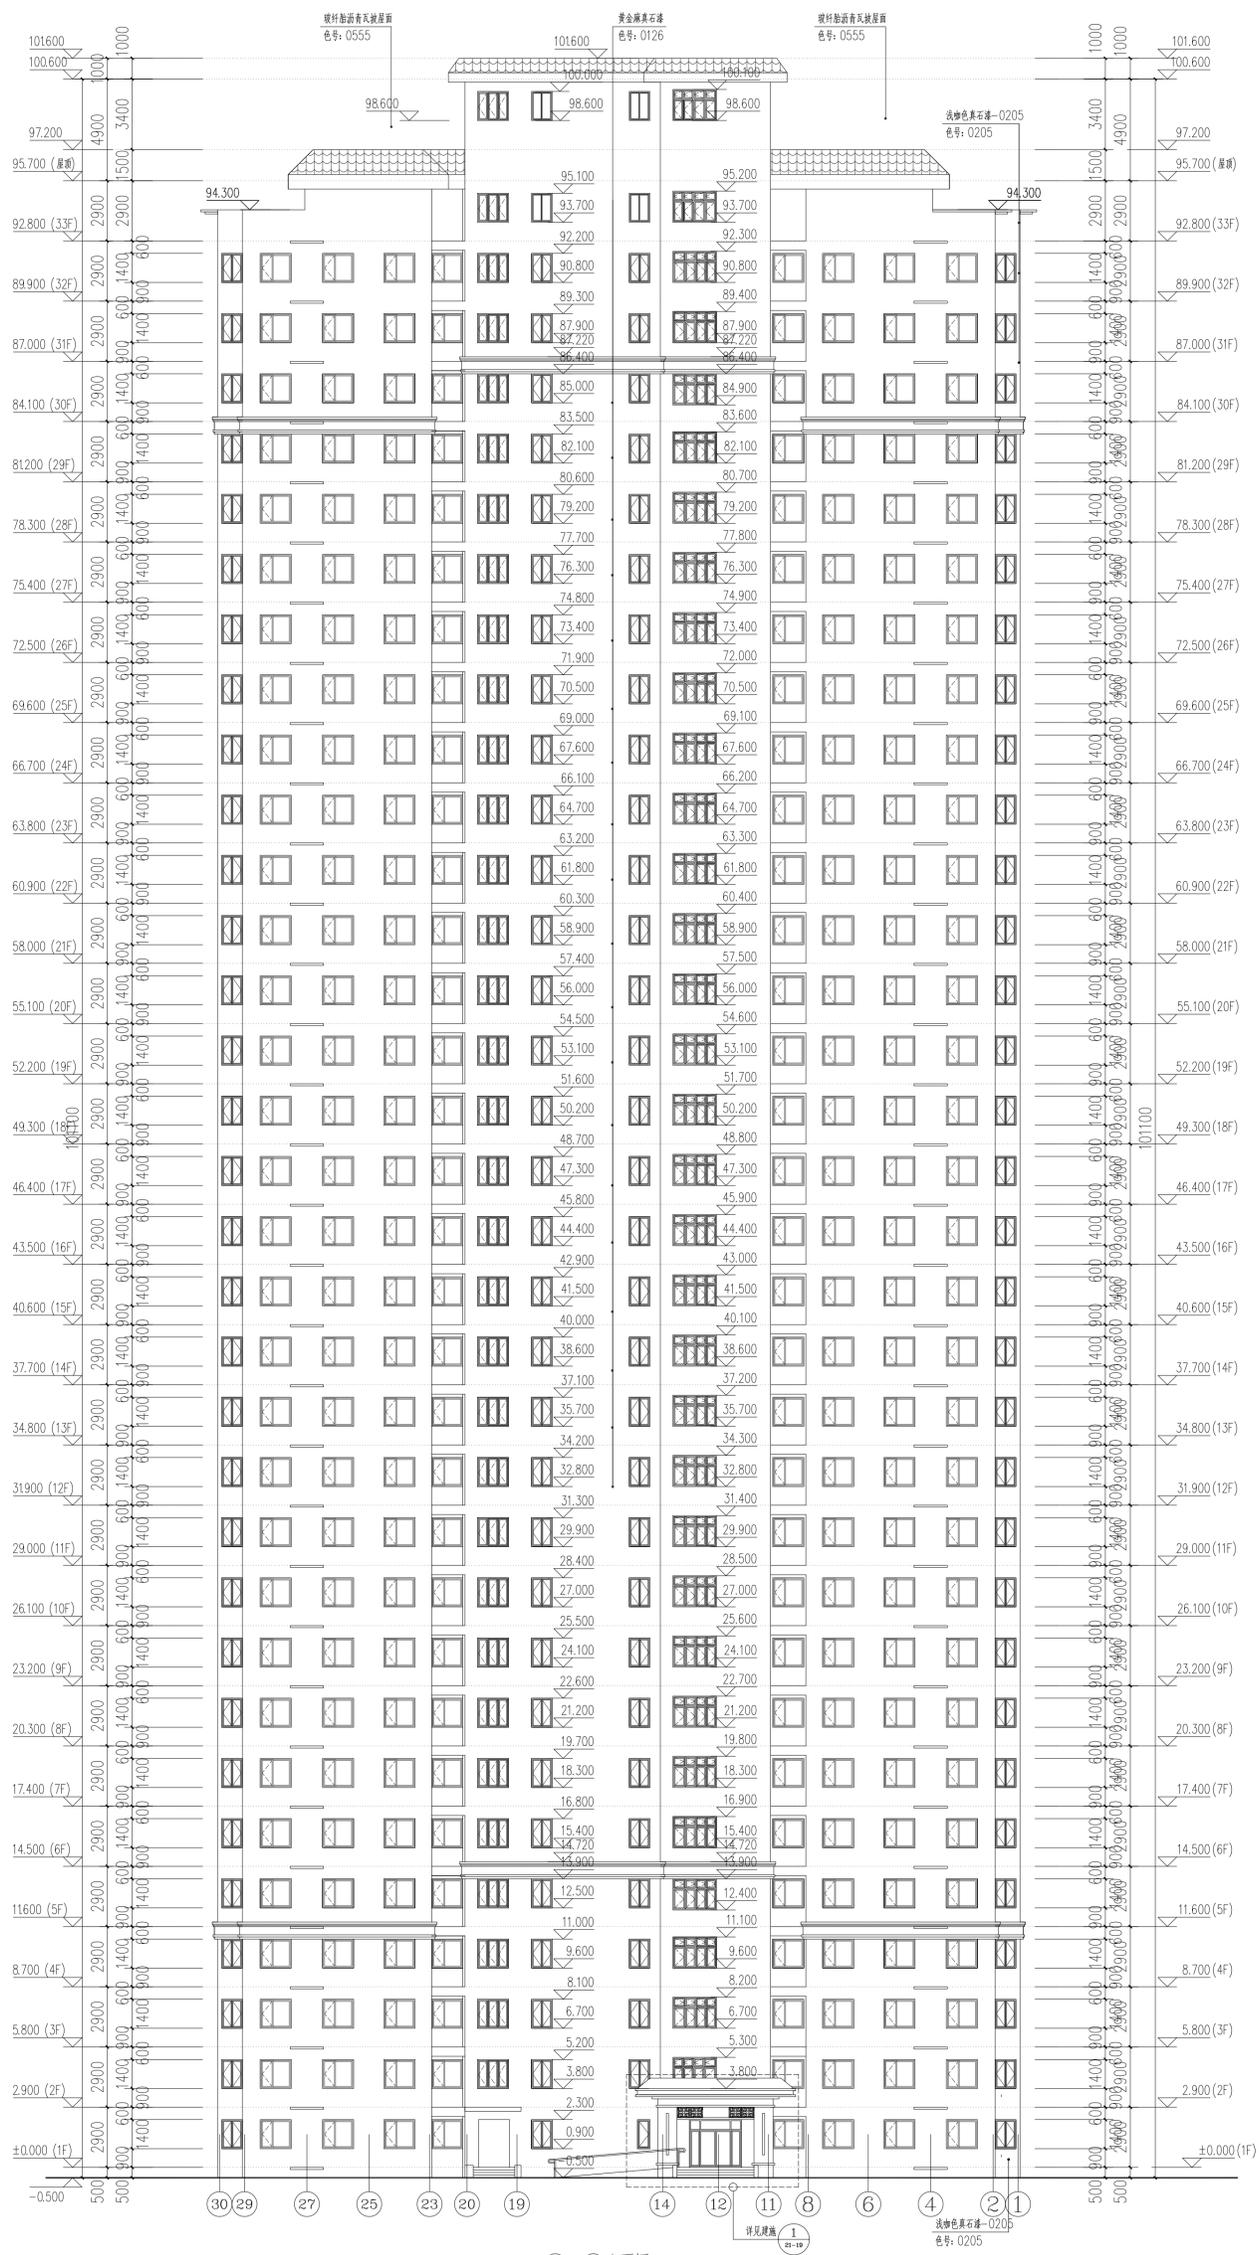

30-①立面图 1:150

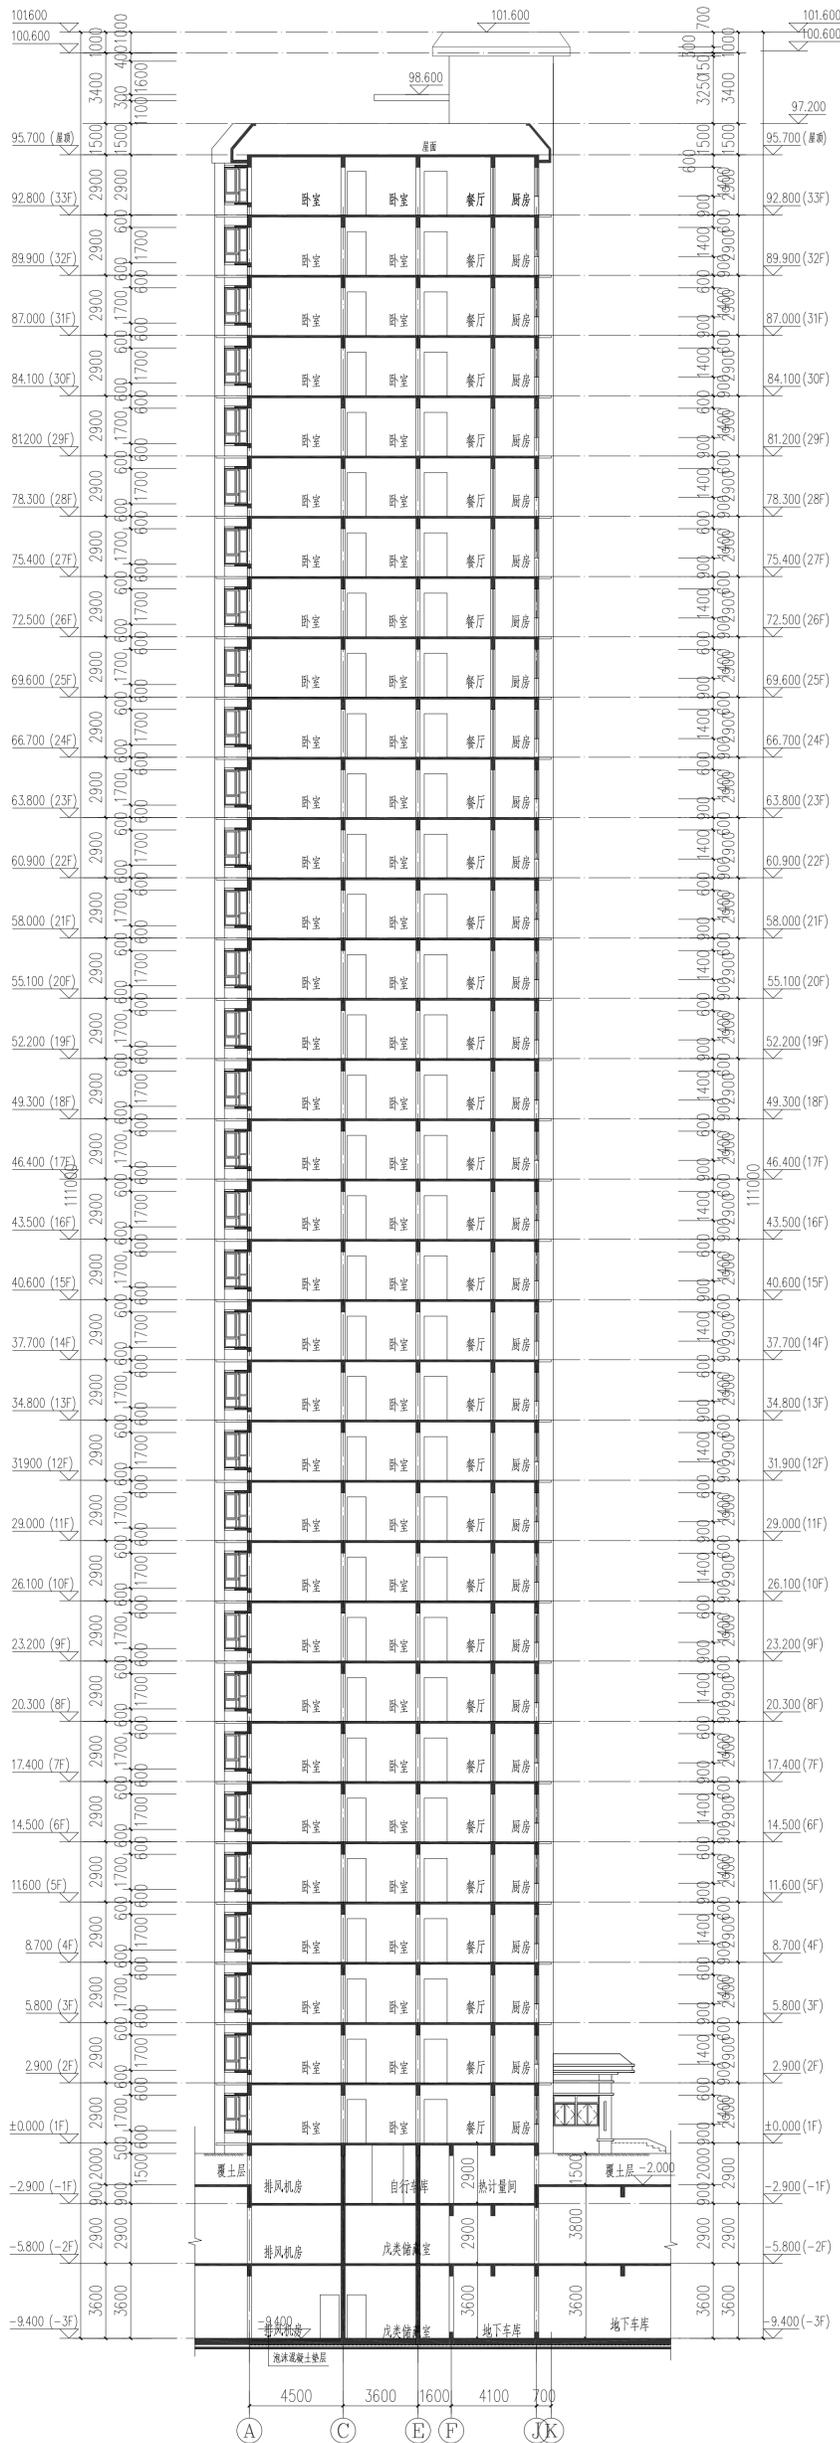

1-1剖面图 1:150

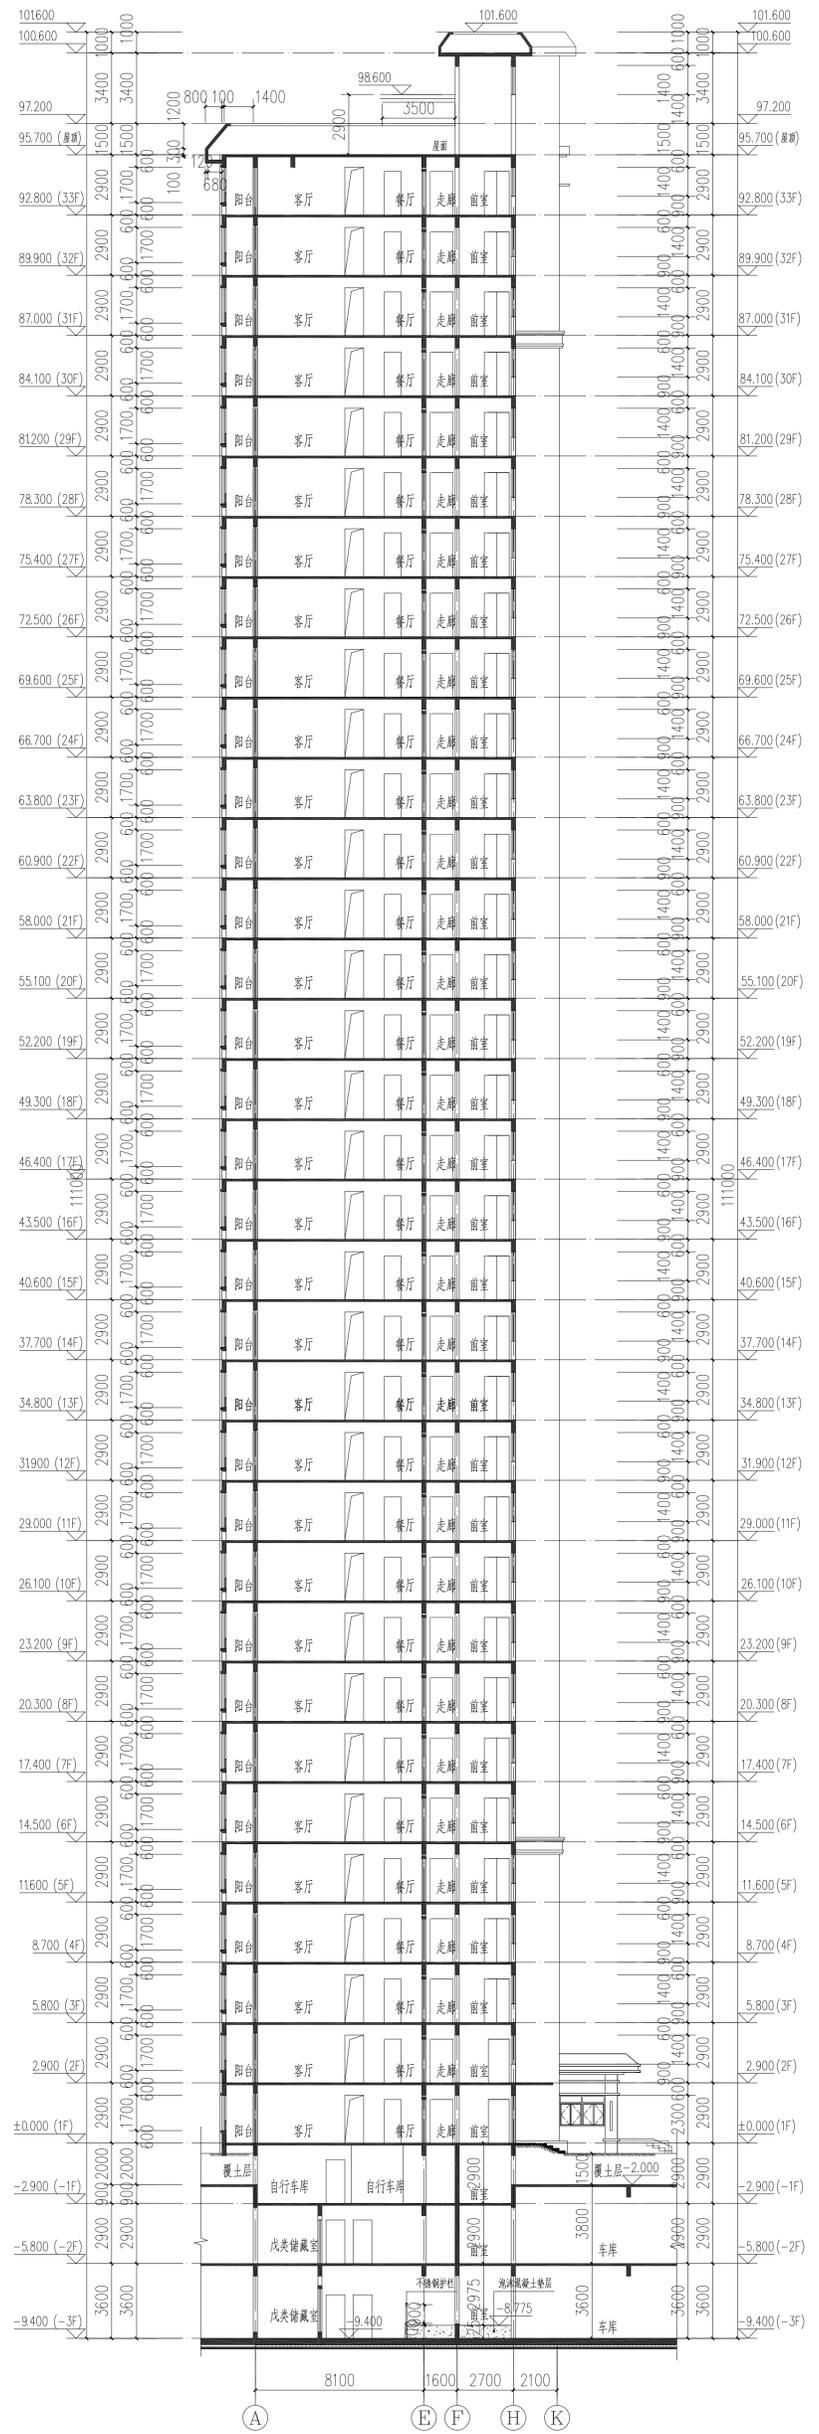

2-2剖面图 1:150