


地下二层平面图 1:100


注：本层平面图中未标注的墙体，其厚度按标准图集执行。本层平面图中未标注的门窗，其规格按标准图集执行。本层平面图中未标注的楼梯，其规格按标准图集执行。本层平面图中未标注的管道，其规格按标准图集执行。






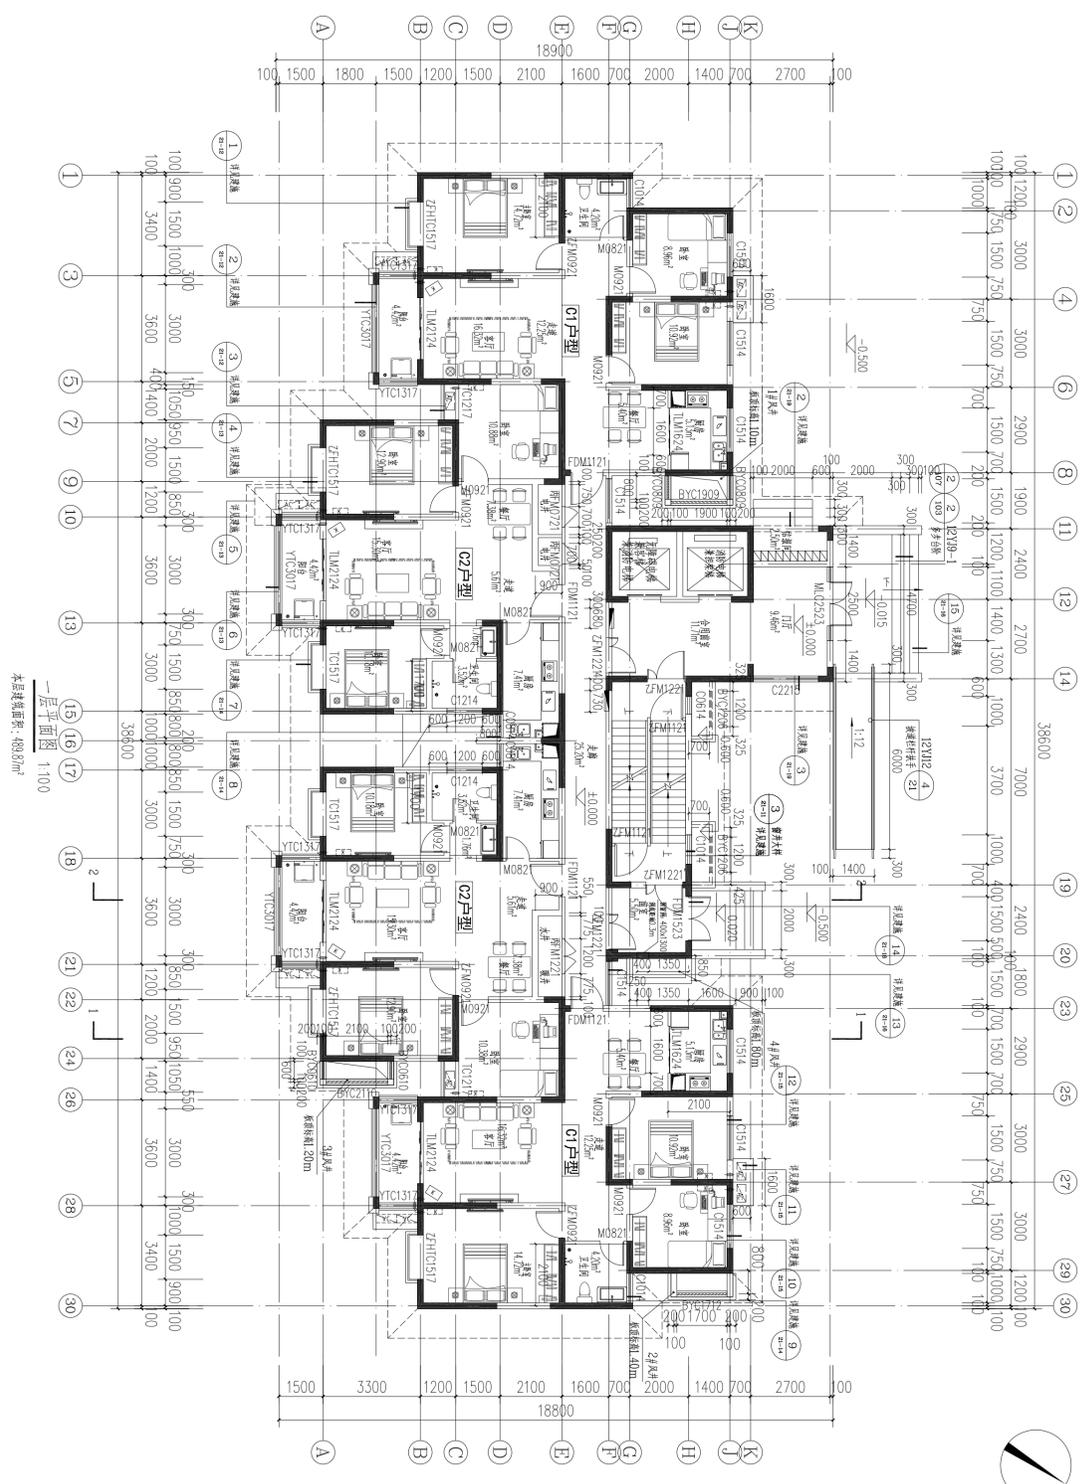


一层平面图 1:100  
 本层建筑面积: 488.57m<sup>2</sup>

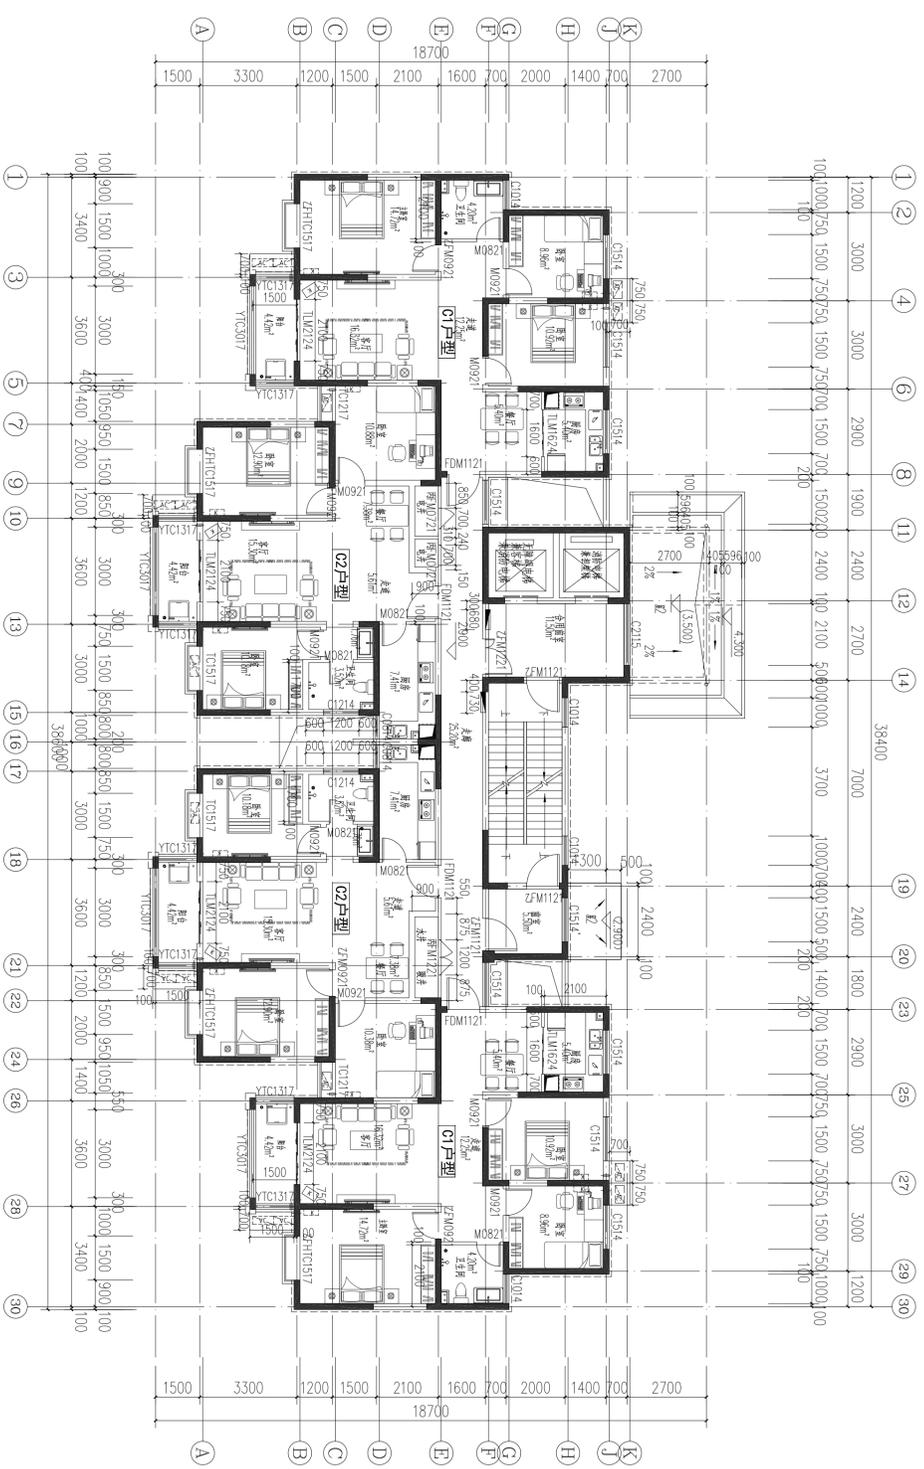

二层平面图 1:100  
 本层建筑面积: 473.17m²

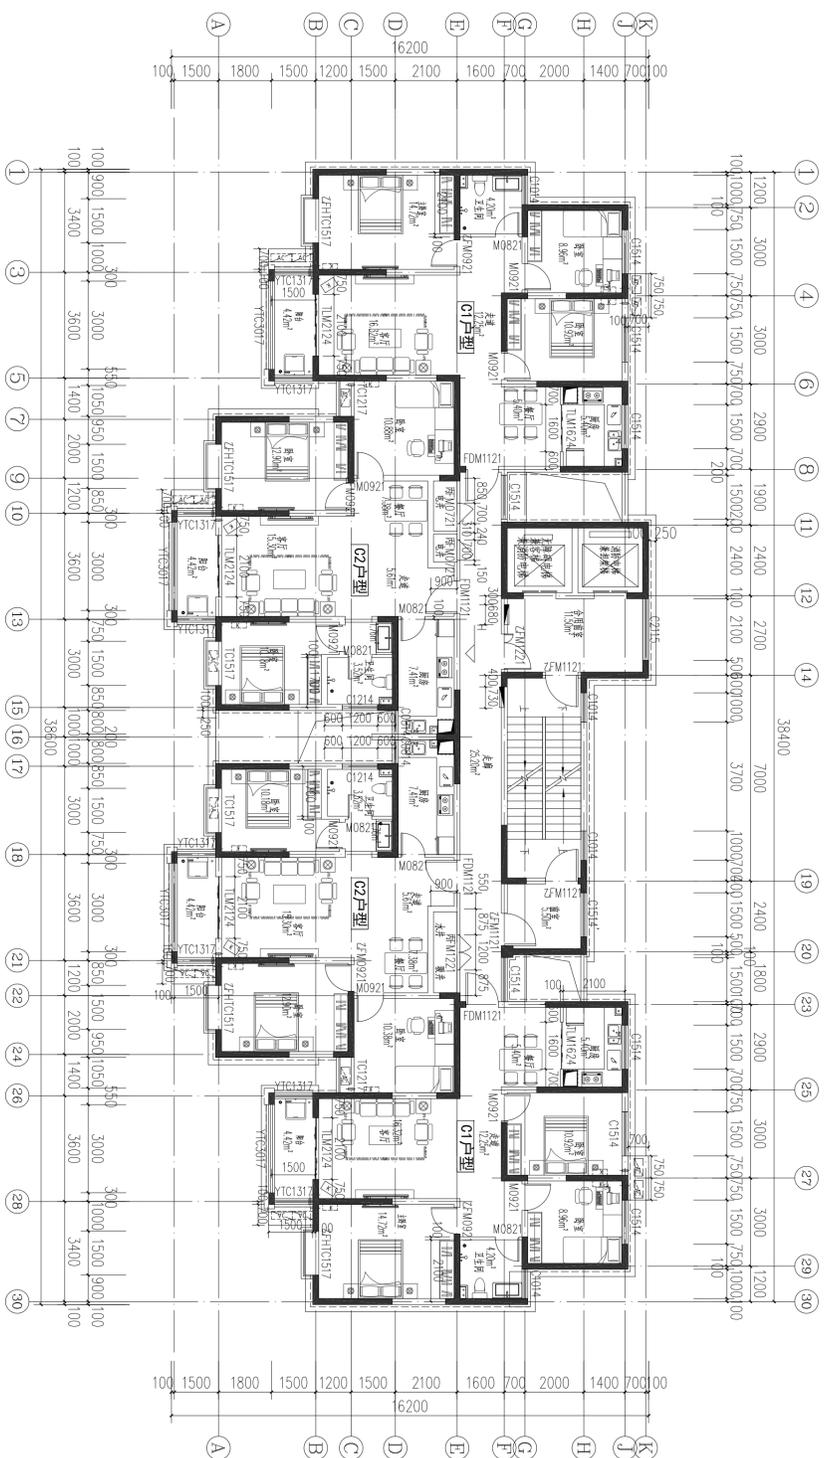



三十三层平面图 1:100  
 本层建筑面积: 453.13m<sup>2</sup>

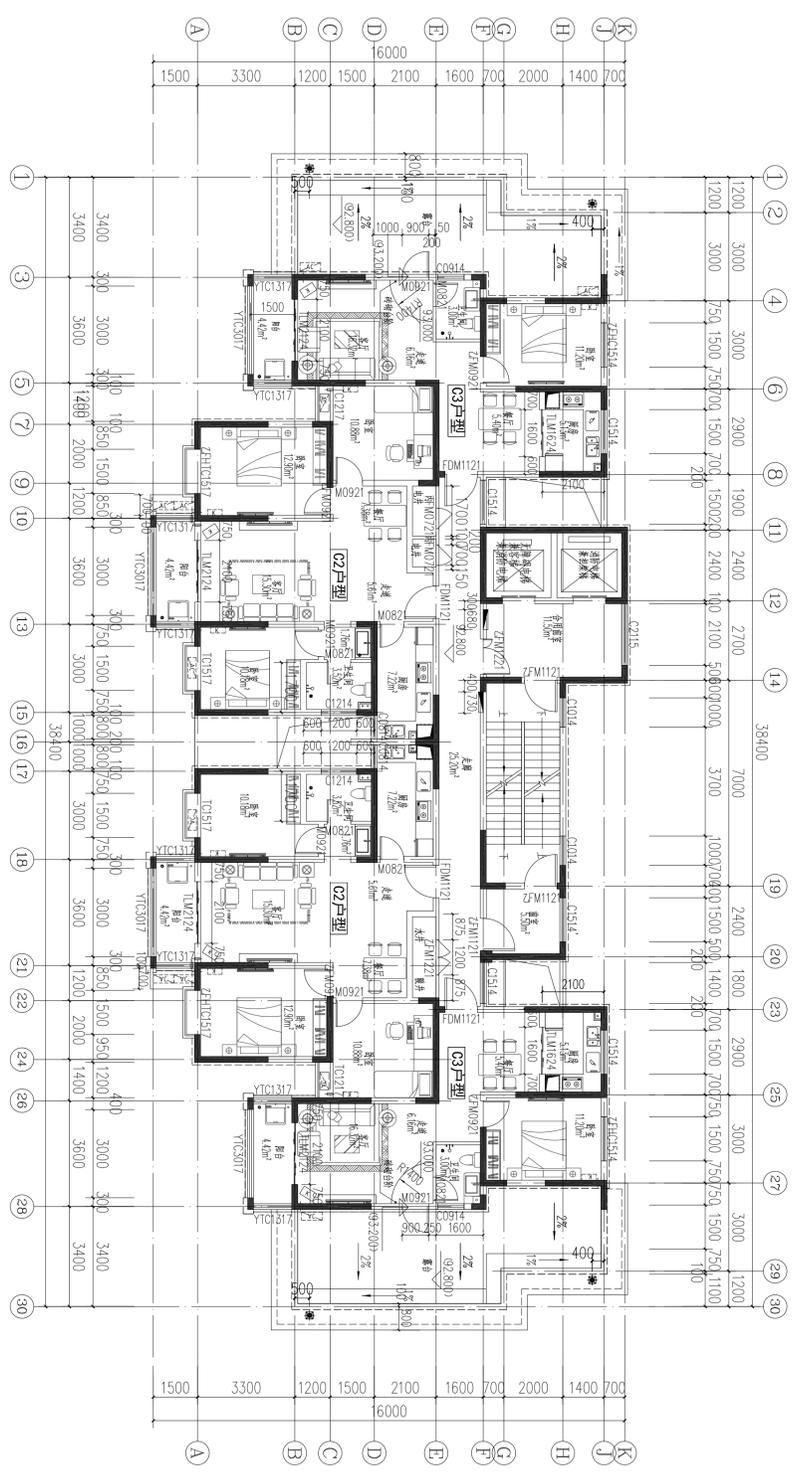


二十三层平面图 1:100  
 本层建筑面积: 402.88m<sup>2</sup>



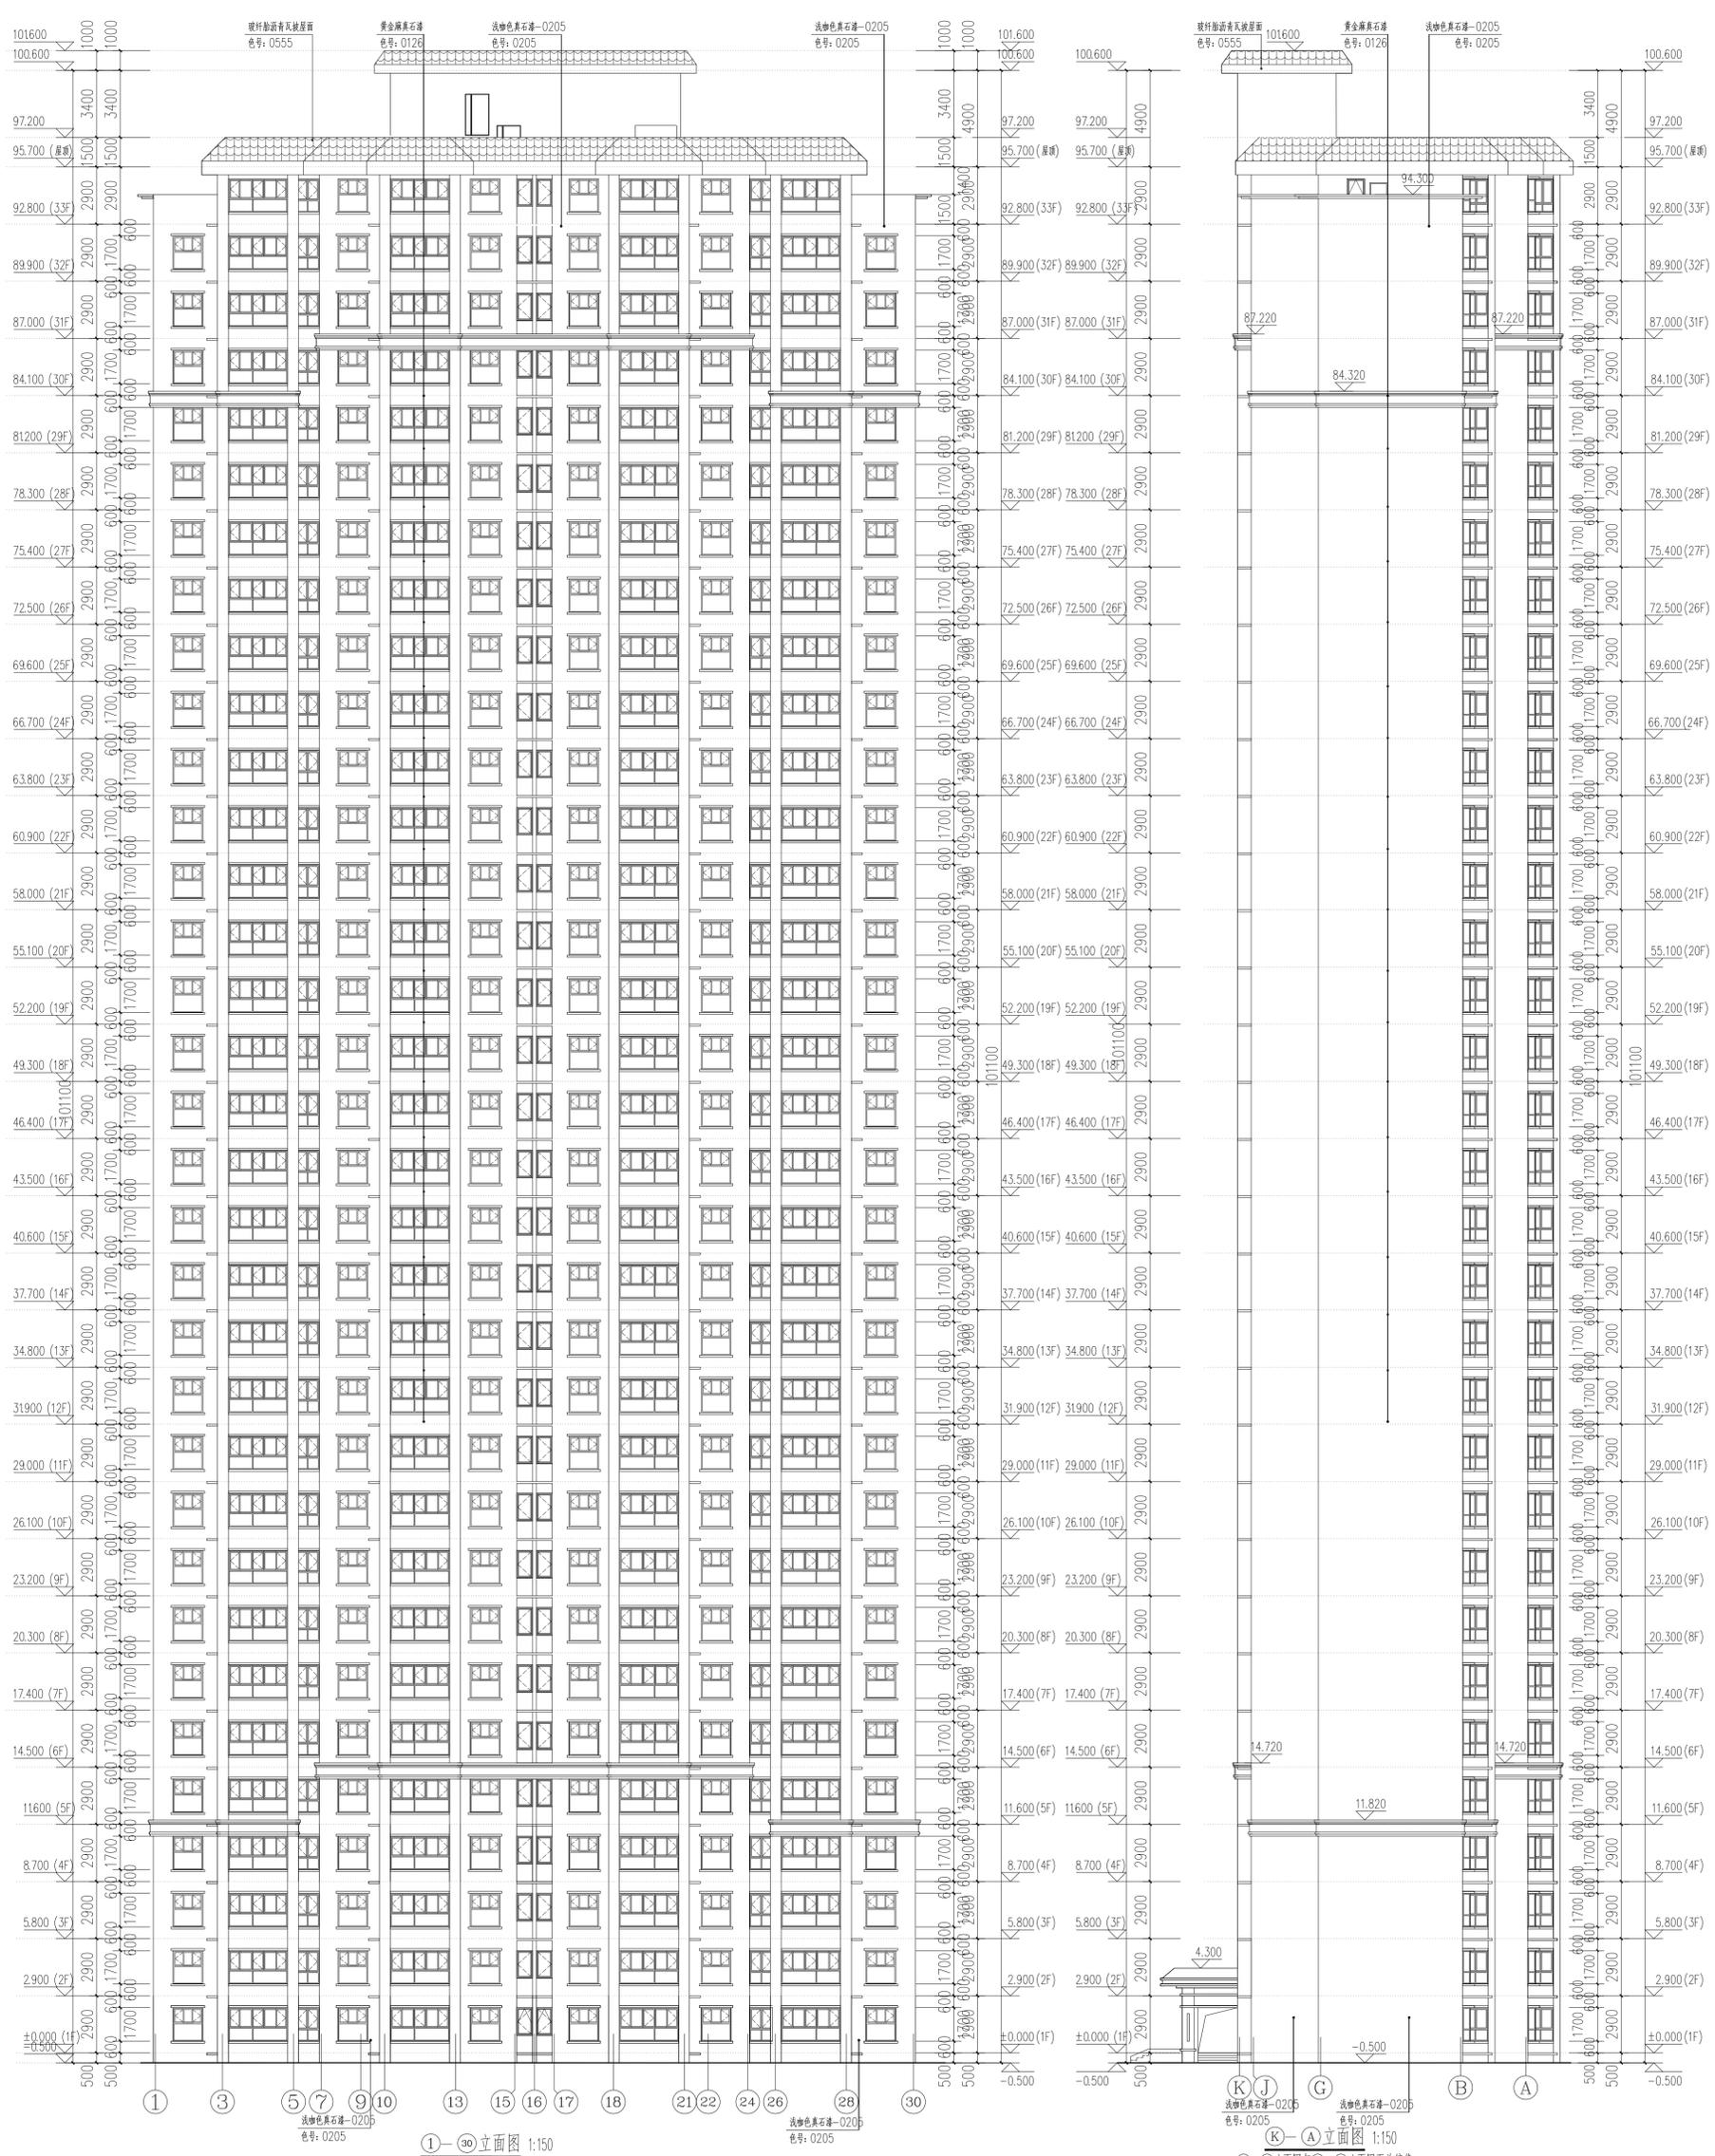


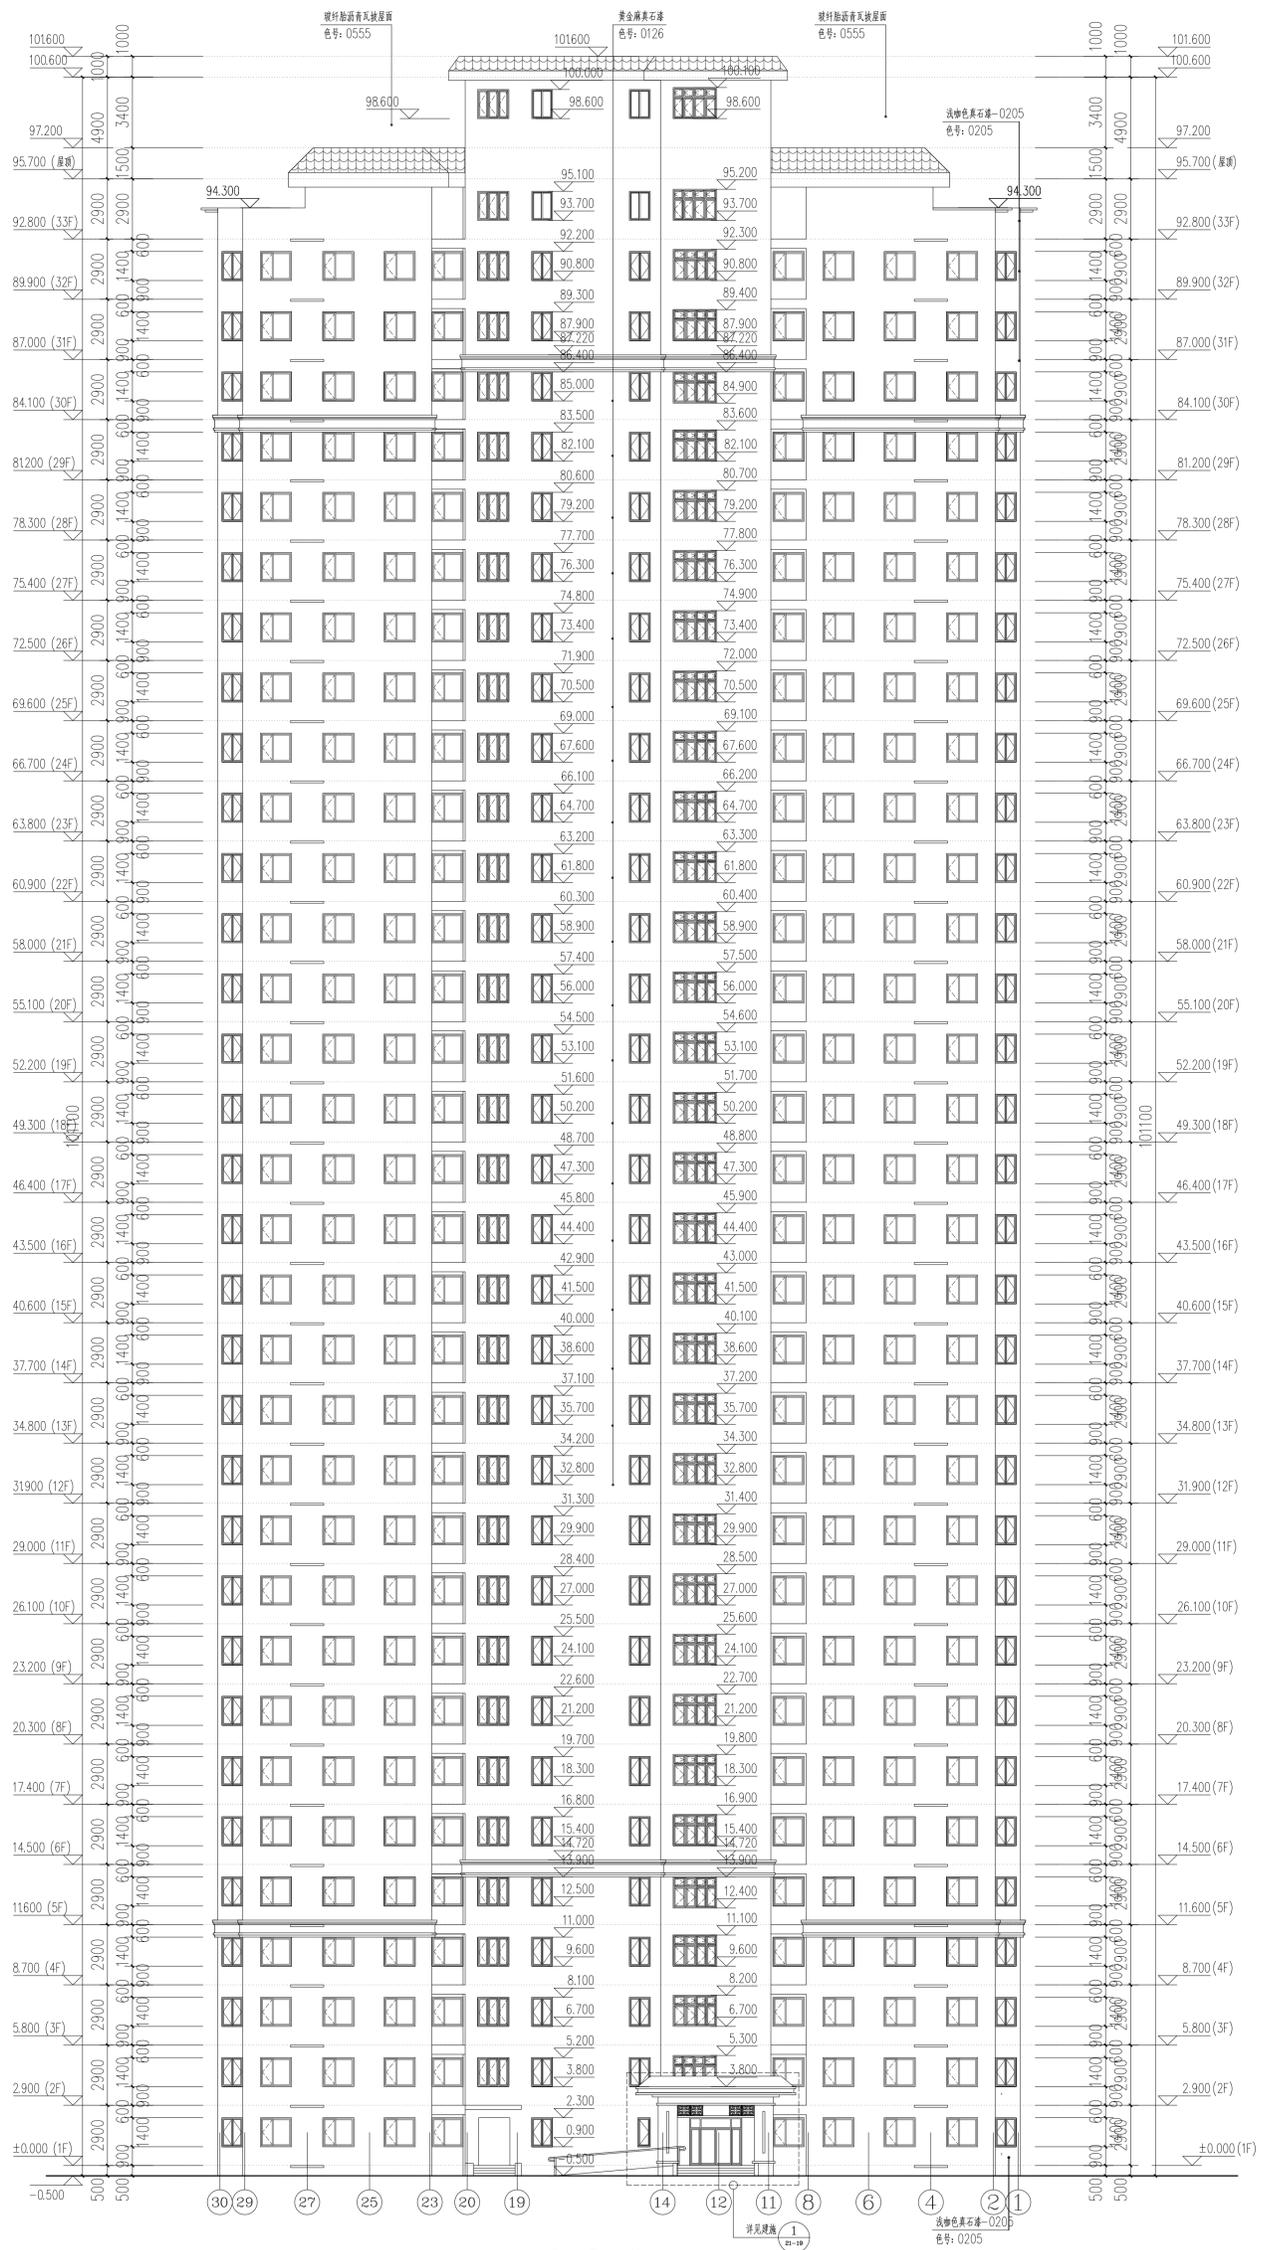

30-1 立面图 1:150

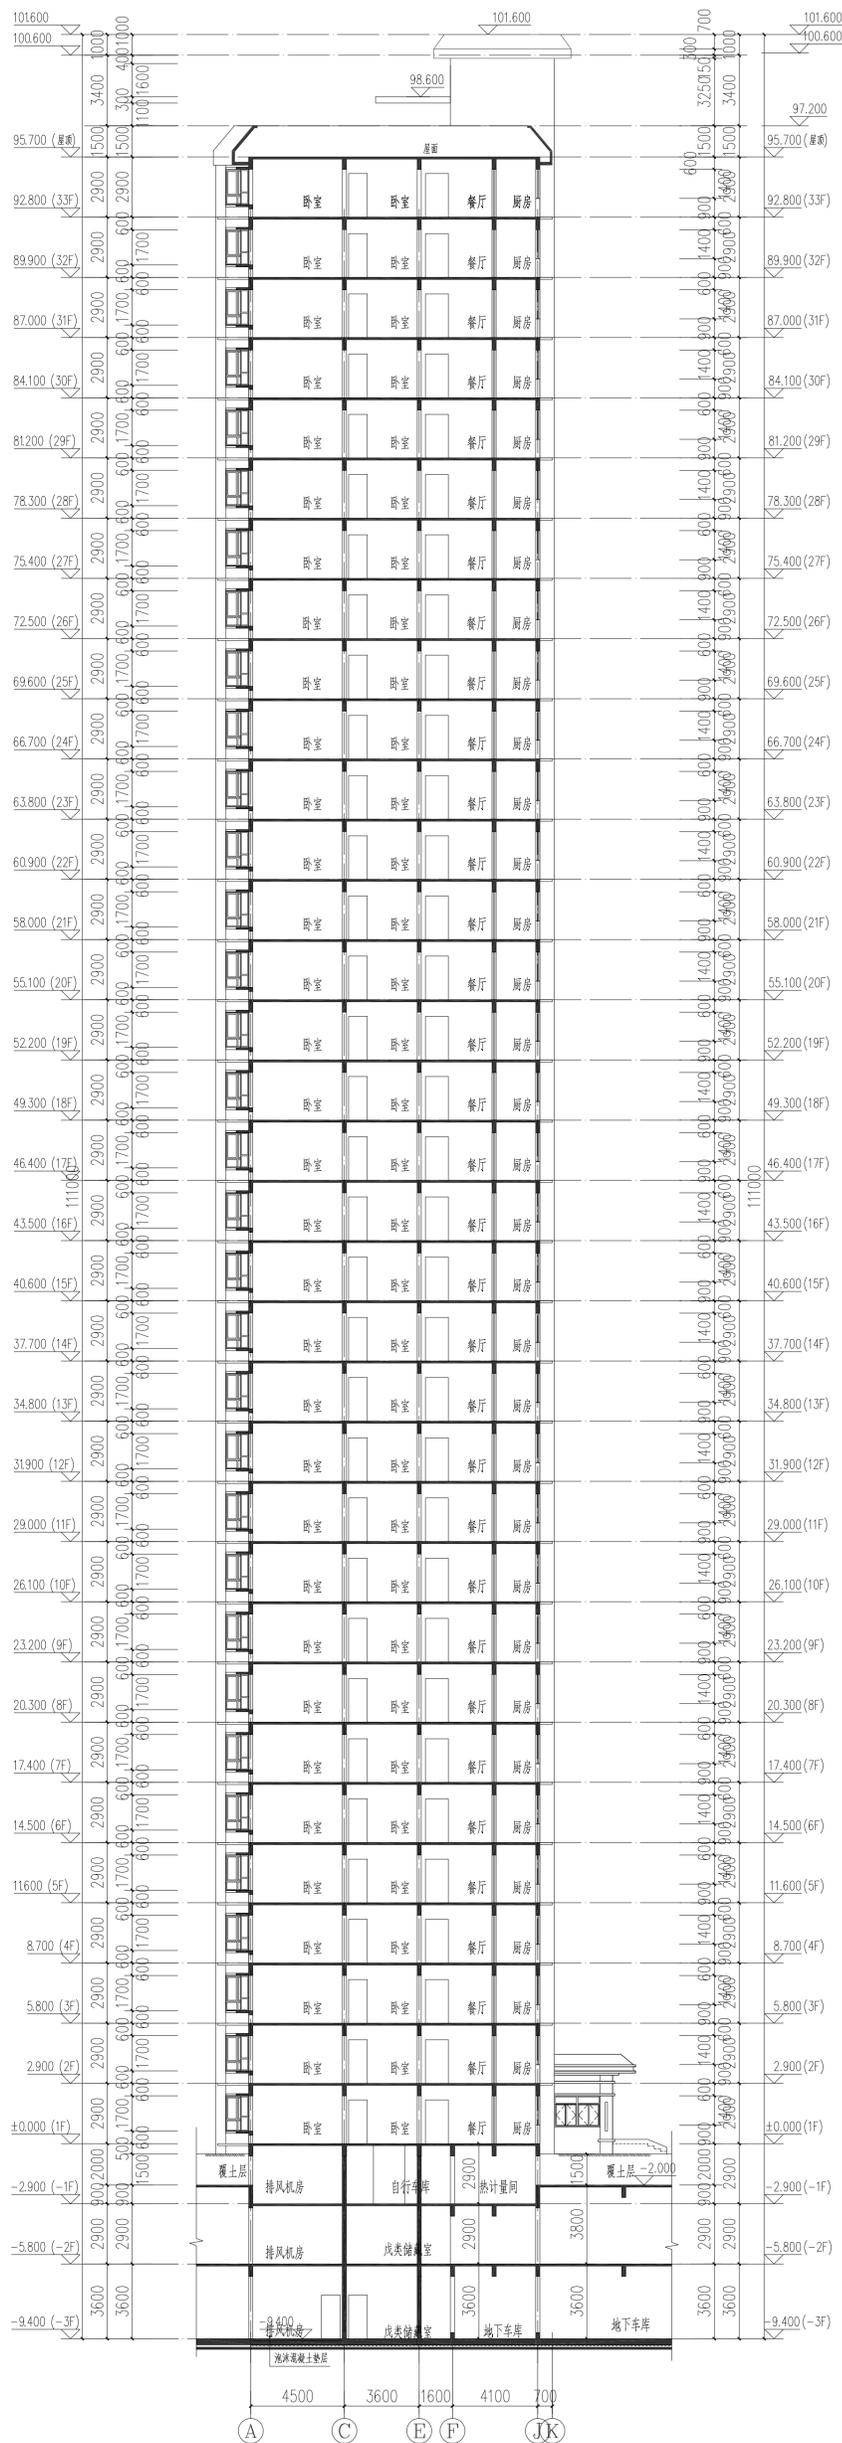

1-1剖面图 1:150

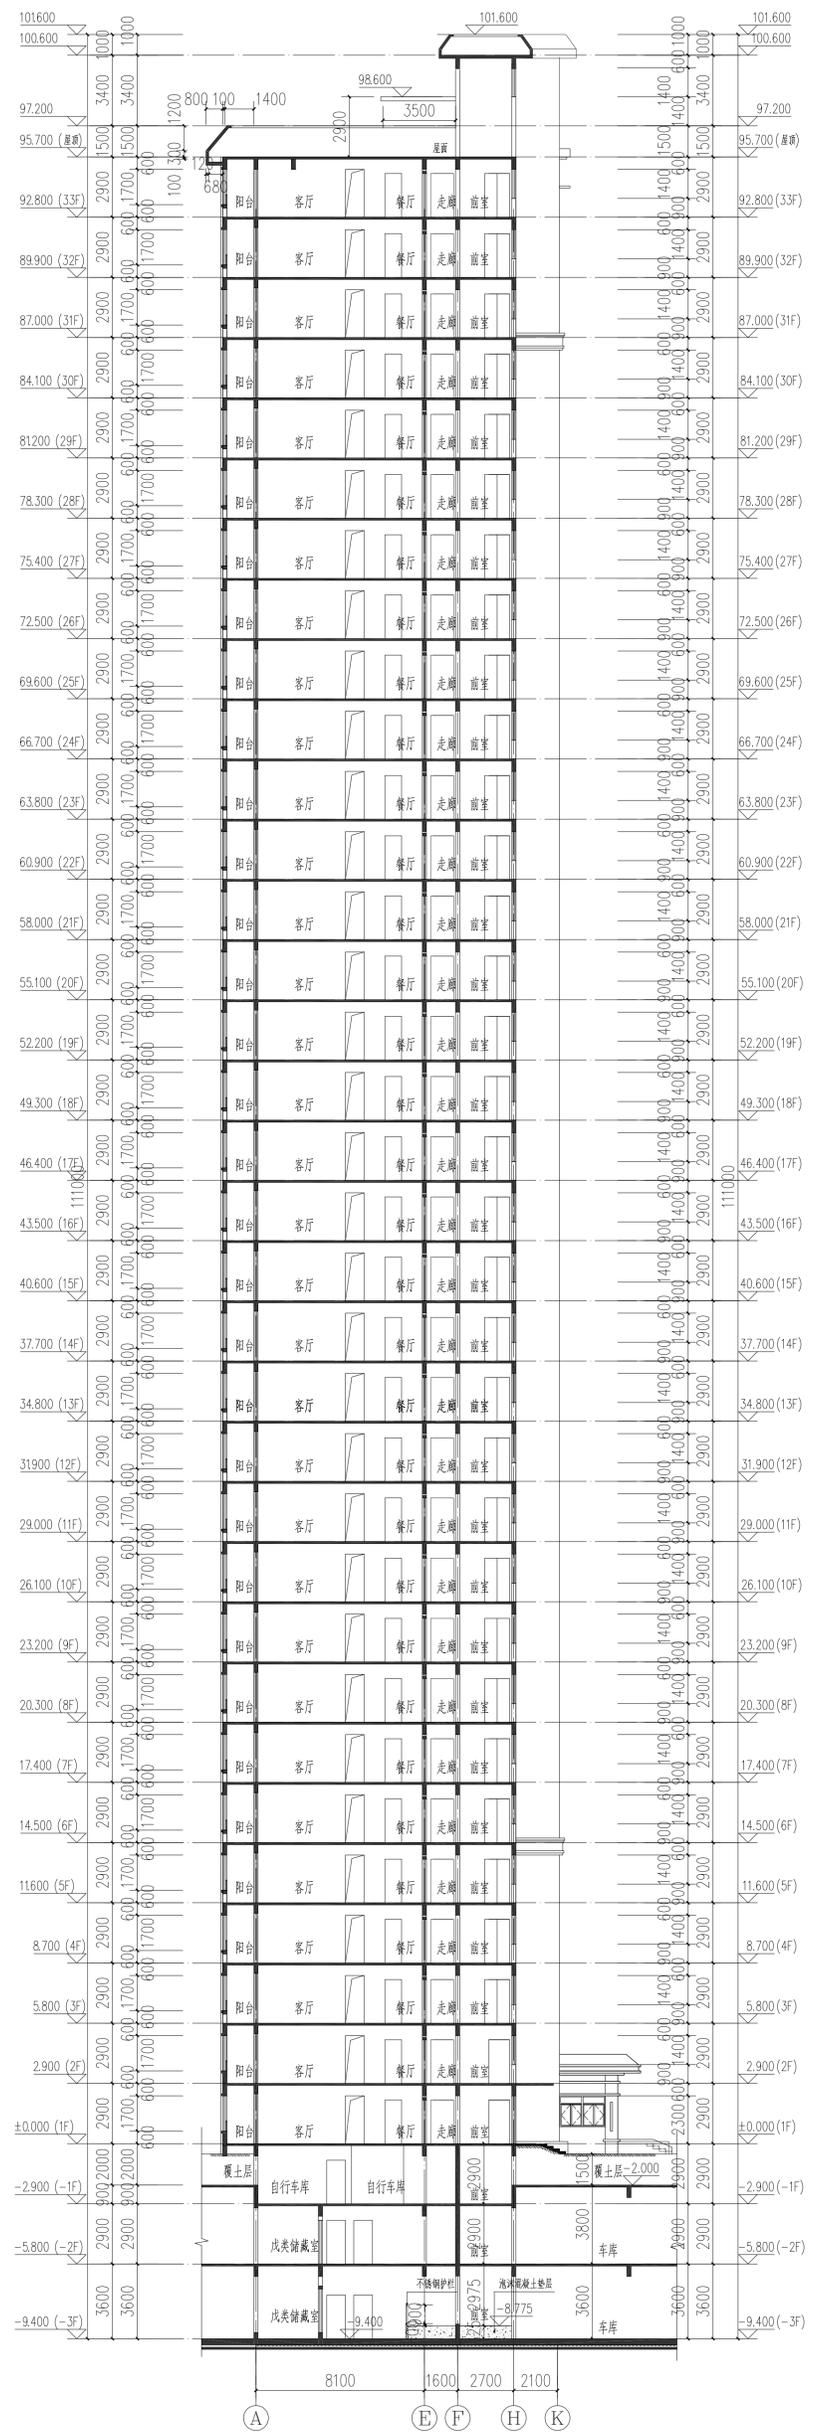

2-2剖面图 1:150