



洛阳市规划建筑设计研究院
有限公司

LUO YANG PLANNING & ARCHITECTURAL
DESIGN INSTITUTE CO., LTD.
城乡规划: 甲级 证书编号: [建]城规[14116]
建筑设计: 甲级 市政设计: 甲级
市政桥梁: 甲级 市政排水: 甲级
风景园林: 甲级 人防专项: 乙级
证书编号: A141009686
工程勘察: 甲级 证书编号: B141009686
工程造价: 甲级 证书编号: 鄂测字[4100207]
资质: A级 洛阳市洛龙区开元大道55号
邮编: P.C. 471023

工程数字化信息
PROJECT DATA INFORMATION

出图专用章
SEAL

注册专用章
REGISTERED ARCHITECT FIRM SEAL

建设单位
CLIENT: 洛阳和德新能源科技
有限公司

工程名称
PROJECT NAME: 洛阳和德新能源产业园

项目名称
PROJECT NAME: 14#厂房

图名
FIGURE NAME: 1-13立面图

图名
FIGURE NAME: 13-1立面图

签字表

序号	姓名	签名
总 师 CHIEF ENGINEER	张松杰	
项目负责人 PROJECT MANAGER	尹志社	
专业负责人 SPECIALIST IN CHARGE	尹志社	
审 定 APPROVED BY	张松杰	
校 对 CHECKED BY	王 辉	
设 计 DESIGNED BY	肖振华	
制 图 DRAWN BY	肖振华	

工程编号
PROJECT NO.

合同编号
CONTRACT NO.

设计阶段
DESIGN PHASE: 方案


版 次
VERSION

图 别
CATEGORY: 建筑


图 号
FIGURE NO.

比 例
SCALE: 1:150

日 期
DATE

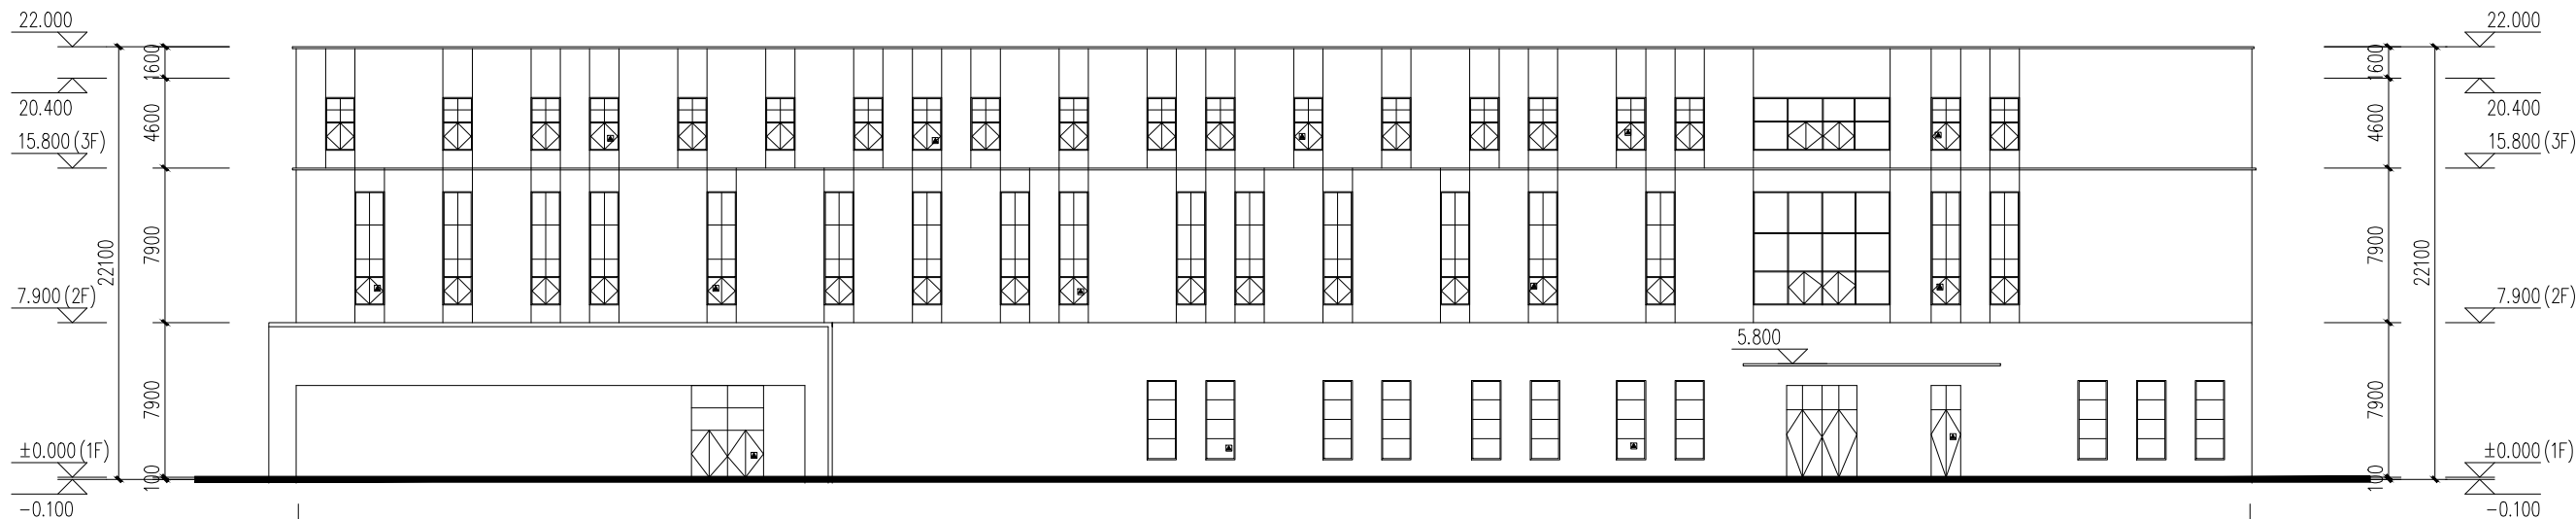

①-⑬立面图 1:150

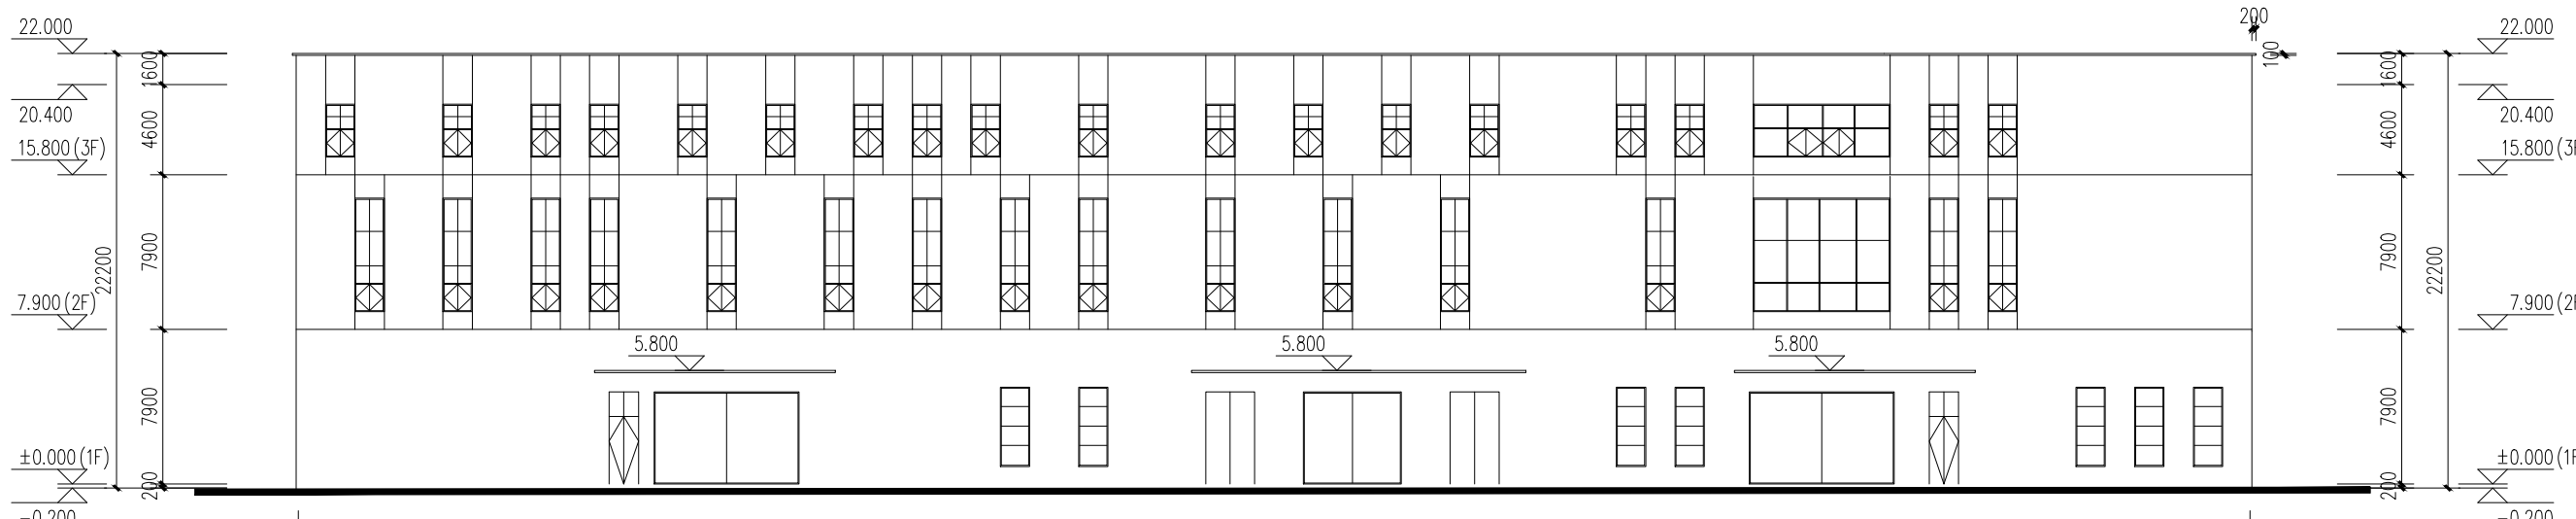

⑬-①立面图 1:150



洛阳市规划建筑设计研究院
有限公司

LUO YANG PLANNING & ARCHITECTURAL
DESIGN INSTITUTE CO., LTD.
城乡规划: 甲级 证书编号: [建]城规[1116]
建筑设计: 甲级 非政排: 甲级
市政桥梁: 甲级 市政排: 甲级
风景园林: 甲级 人防专项: 乙级
证书编号: A141009686
工程勘察: 甲级 证书编号: B141009686
工程造价: 甲级 证书编号: 鄂测资字4100207
资质: A级: 洛阳市洛龙区开元大道55号
邮编: 451023

工程数字化信息
PROJECT DATA INFORMATION

出图专用章
SEAL

注册专用章
REGISTERED ARCHITECT SEAL

建设单位
CLIENT
洛阳和德新能源科技
有限公司

工程名称
PROJECT NAME
洛阳和德新能源产业园

项目名称
ITEM NAME
14#厂房

图名
TITLE NAME
A-J立面图 J-A立面图
1-1剖面图

签字栏
SIGNATURE BAR

签字	姓名	签名
总 师 CHIEF ENGINEER		
项目负责人 PROJECT MANAGER	张松杰	
专业负责人 SPECIALIST IN CHARGE	尹志社	
审 定 APPROVED BY	尹志社	
审 核 CHECKED BY	张松杰	
校 对 CORRECTED BY	王 辉	
设 计 DESIGNED BY	肖振华	
制 图 DRAWN BY	肖振华	

工程编号 PROJECT NO.	图 别 TYPE	建筑
合同编号 CONTRACT NO.	图 号 DRAWING NO.	
设计阶段 DESIGN PHASE	比 例 SCALE	1:150
版 次 VERSION	日 期 DATE	

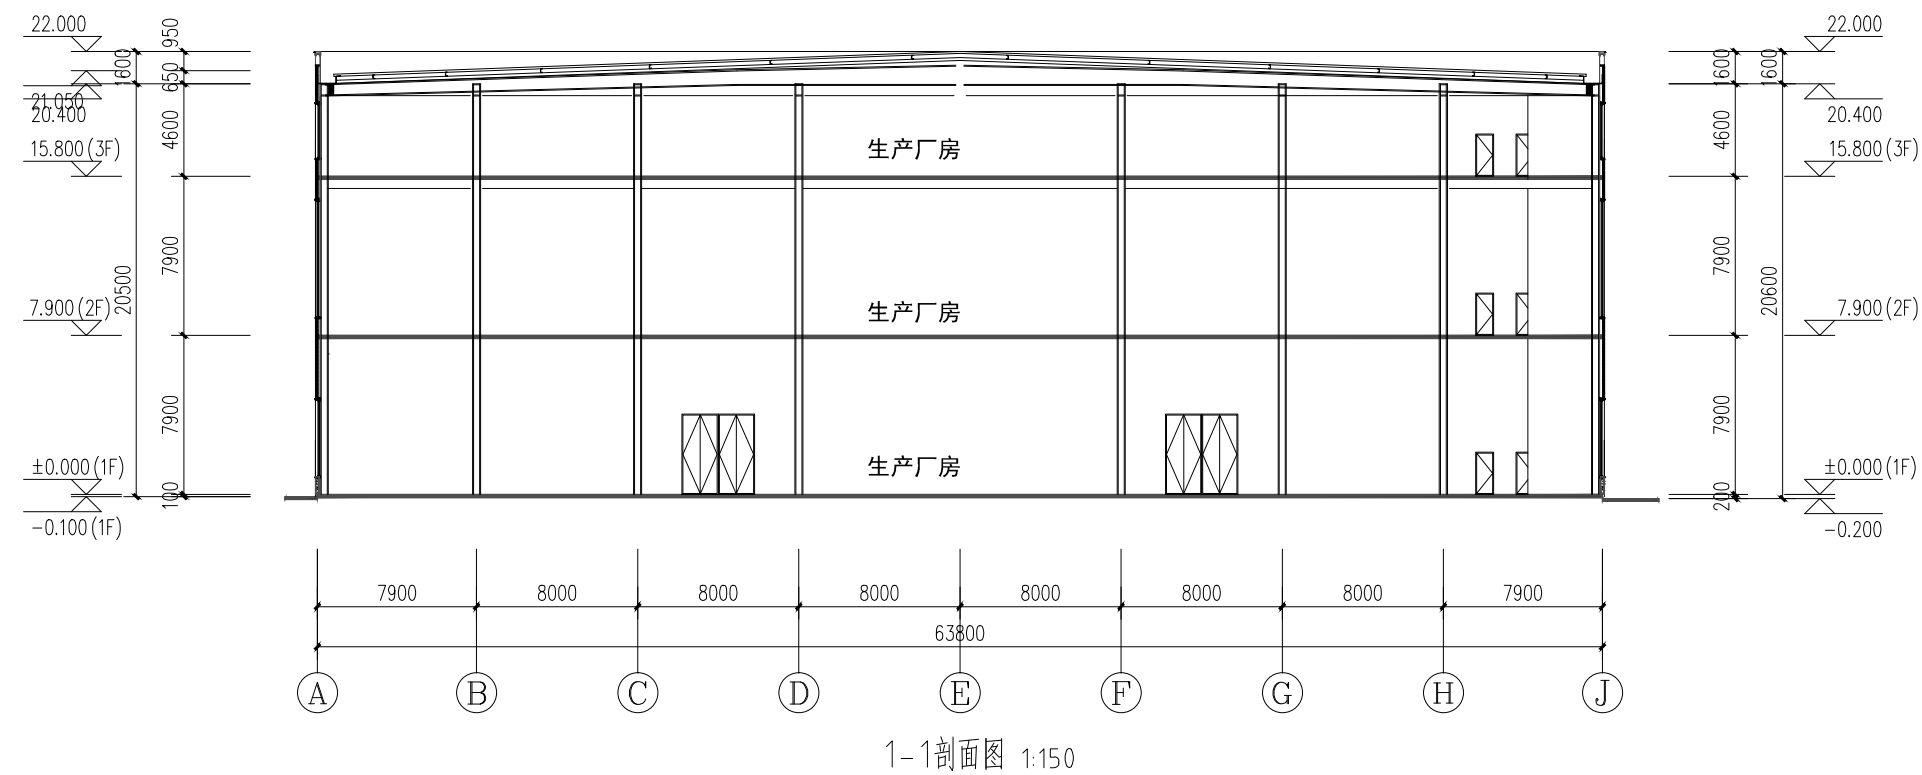


