


专业	姓名	日期	专业	姓名	日期
建筑			暖通		
结构			电气		
给排水					

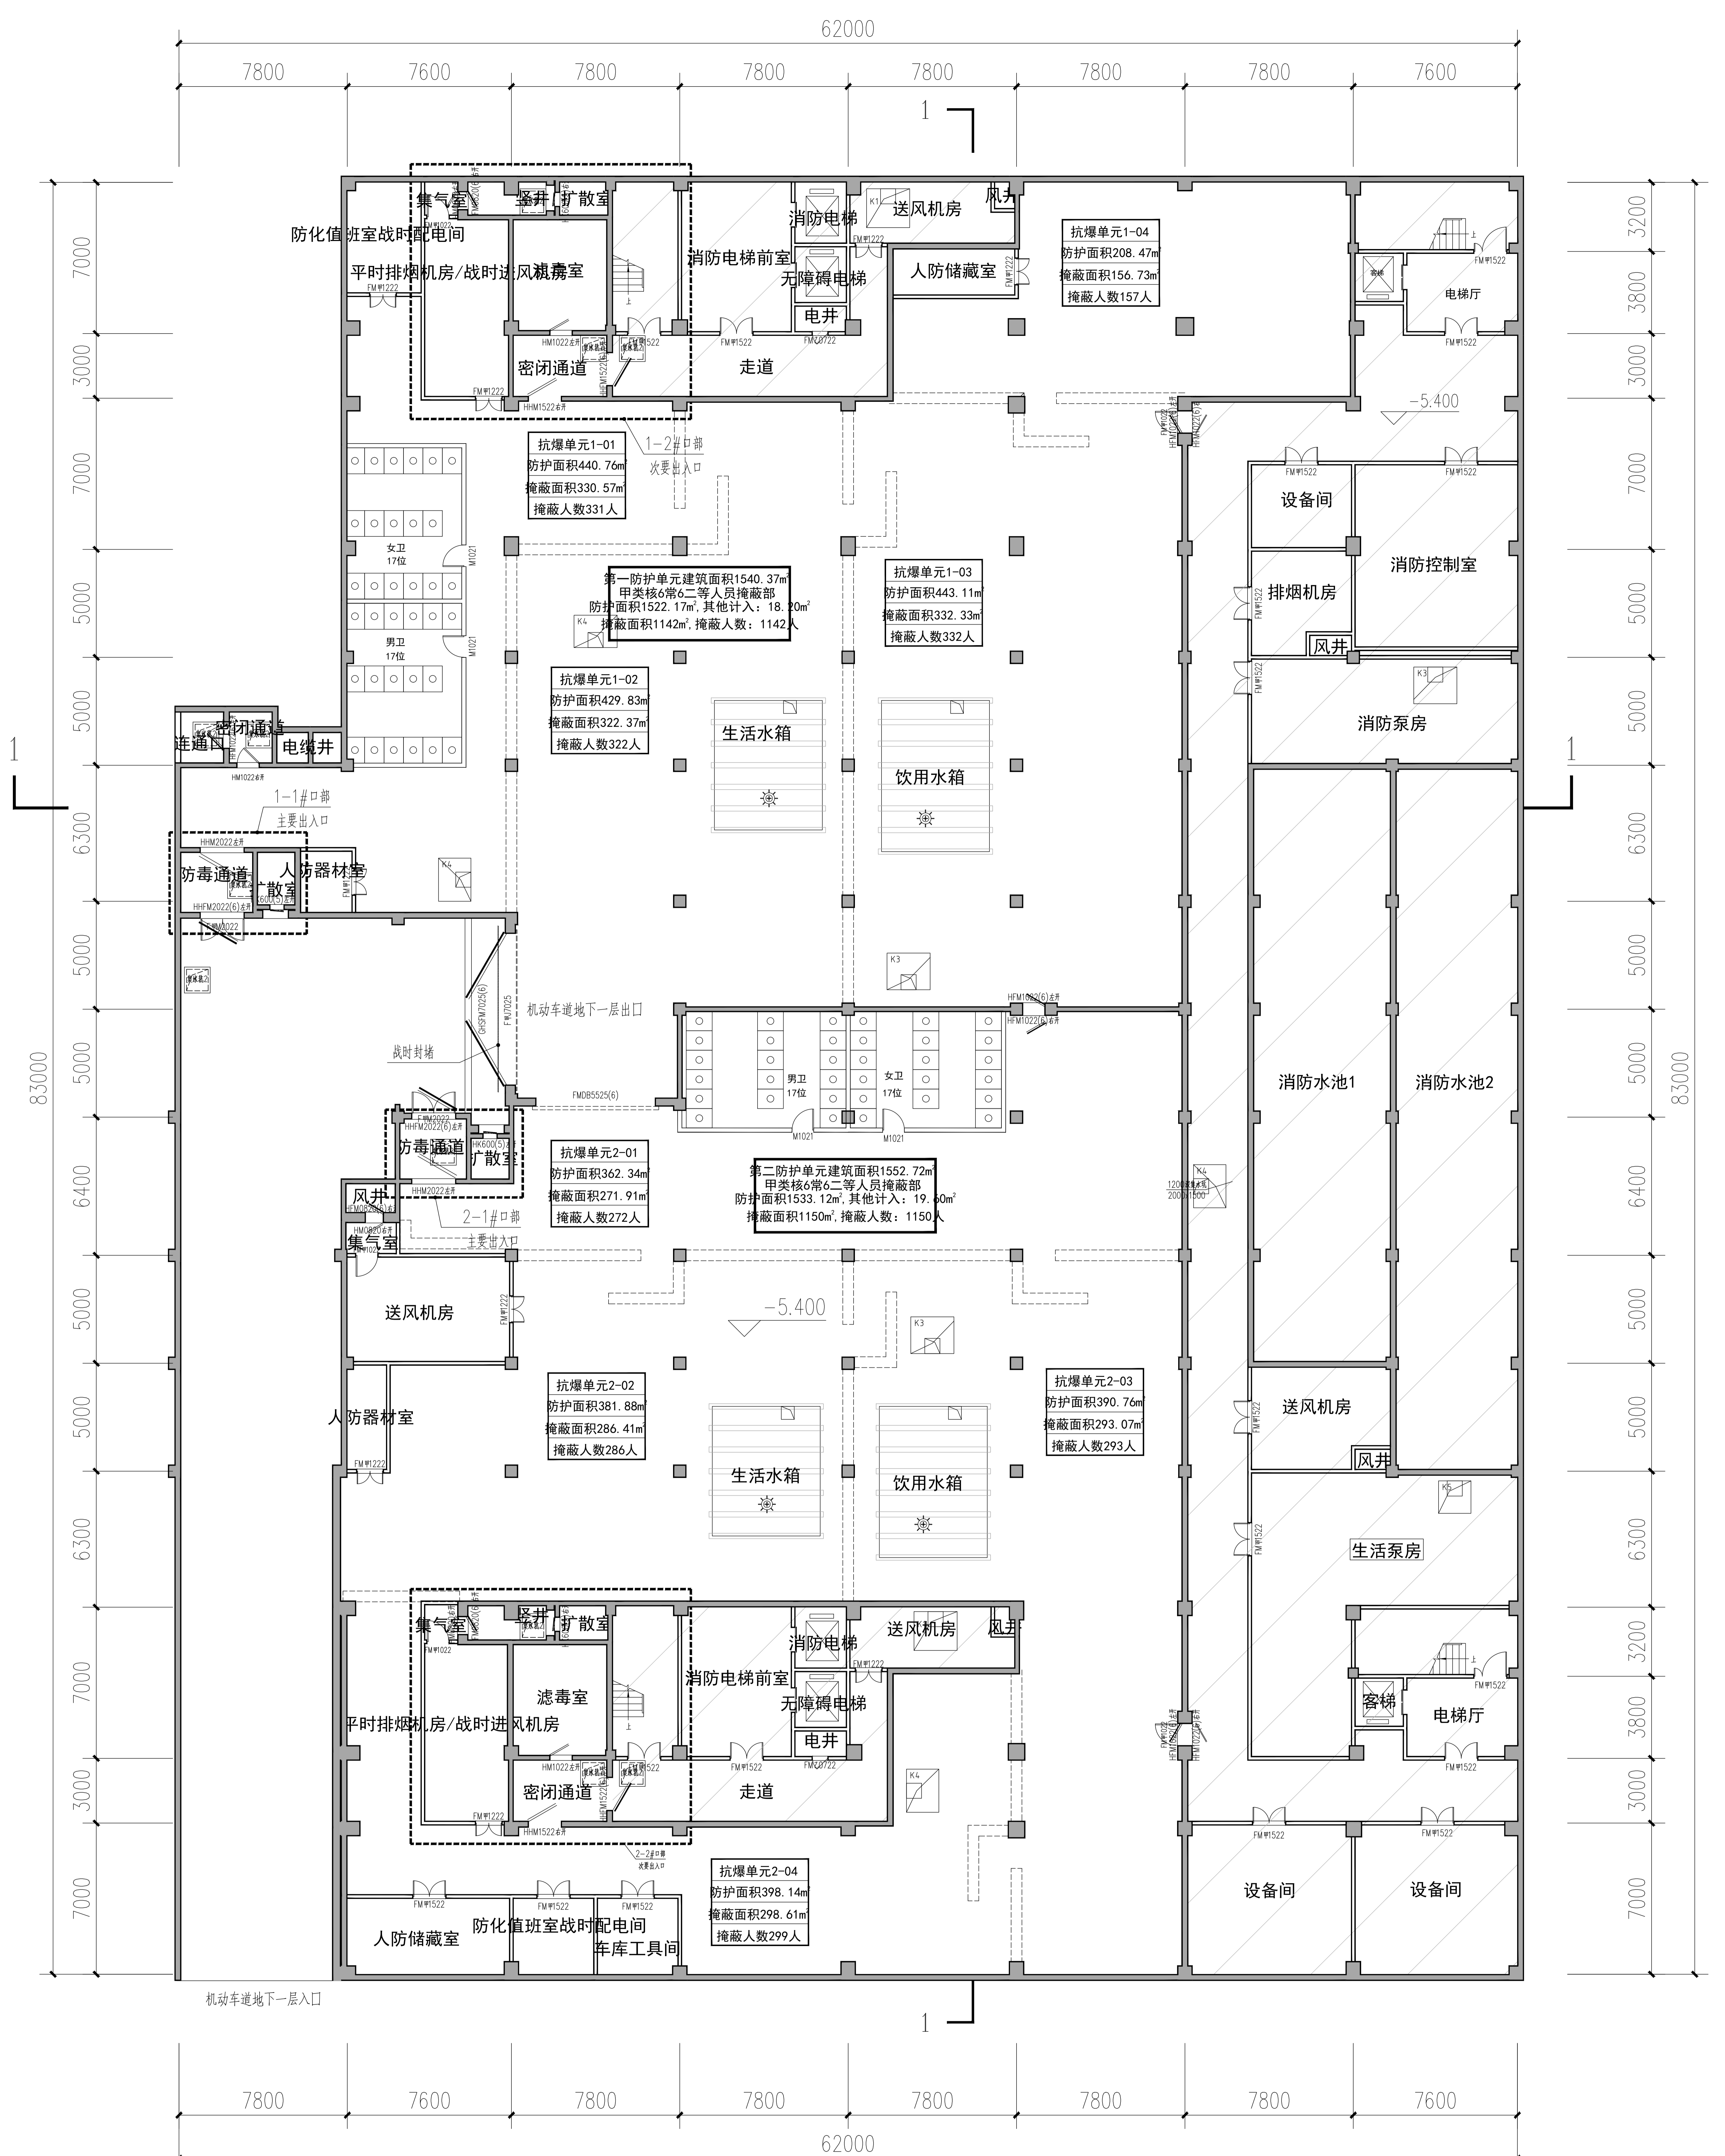


地下一层战时平面图

工程名称	人防工程	工程地点	人防地下室
设计单位	深圳市规划建筑设计研究院	设计日期	2023.10
项目负责人	李超	专业负责人	李超
设计人	李超	审核人	李超
校对	李超	审批	李超
制图	李超	出图日期	2023.10
绘图	李超	比例	1:100
审核	李超	备注	
审批	李超	说明	




洛阳市规划建筑设计研究院
有限公司
LUO YANG PLANNING & ARCHITECTURAL DESIGN INSTITUTE CO., LTD
城乡规划: 甲级 证书编号: [建]城规编[41]167
建筑设计: 甲级 市政道路: 甲级
风景园林: 甲级 人防专业: 乙级
证书编号: A141009686
工程勘察: 甲级 证书编号: B141009686
地址: 400 洛阳市洛龙区开元大道56号
邮编: P. O. 471022

工程数字化信息
PROJECT DATA: 161001-01

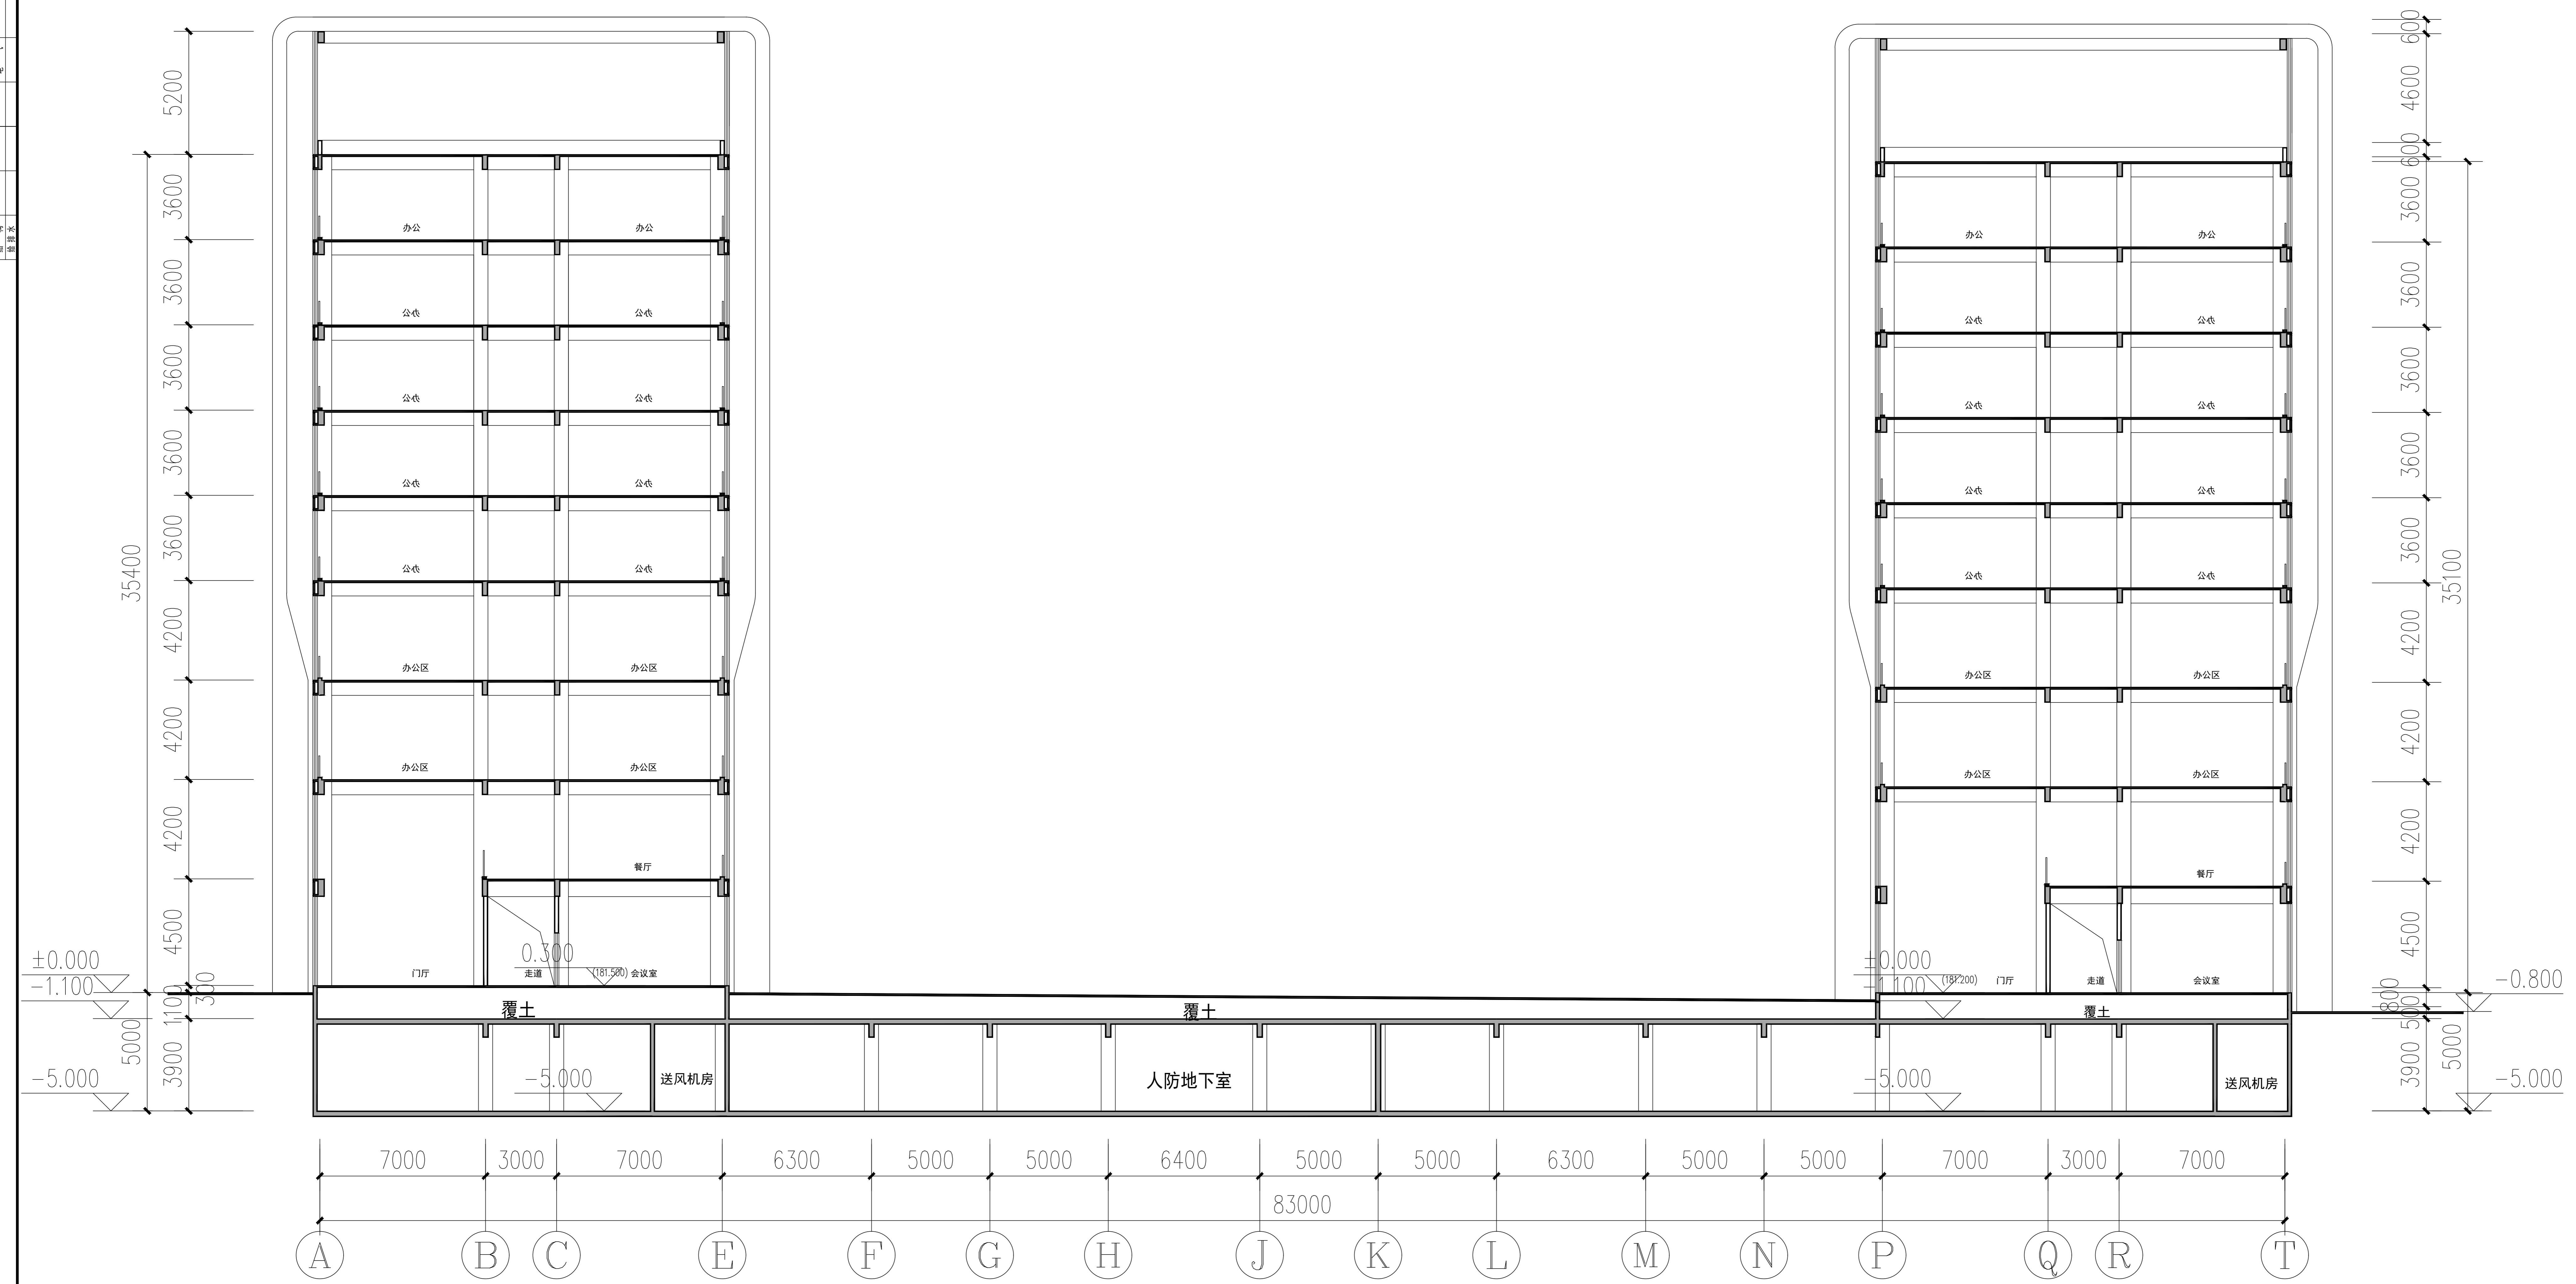

2-2剖面图

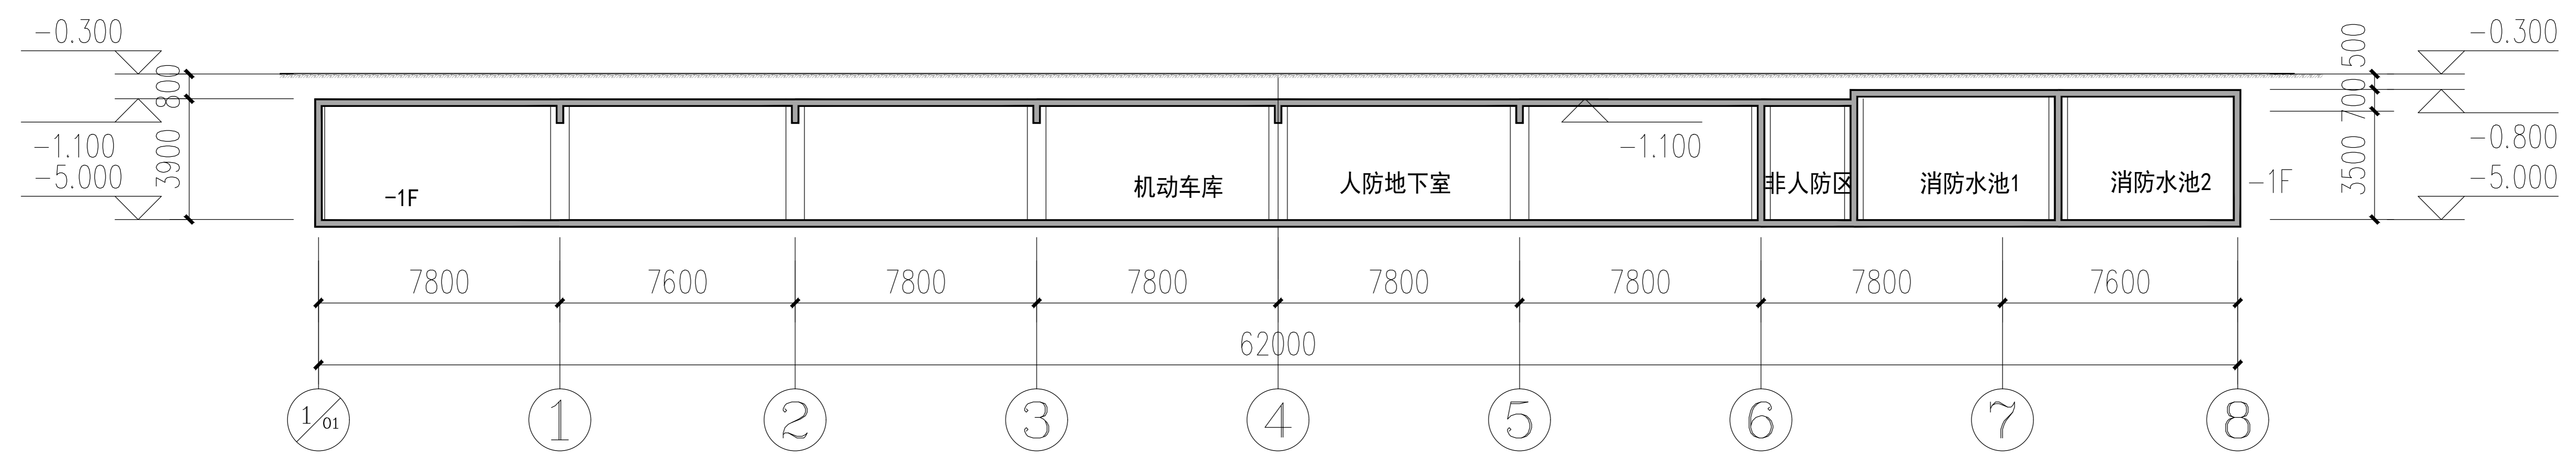

1-1剖面图

出图专用章
ISSUE

注册专用章
REGISTERED ARCHITECT SEAL

建设单位: 洛阳和德新能源科技有限公司
工程名称: 洛阳和德新能源产业园
项目名称: 人防地下室

图名: 剖面图

签字栏		姓名	签名
总师	张松杰	张松杰	张松杰
项目负责人	尹志社	尹志社	尹志社
专业负责人	张松杰	张松杰	张松杰
审核	王辉	王辉	王辉
设计	李磊营	李磊营	李磊营
制图	李磊营	李磊营	李磊营
工程编号		图别	建筑
合同编号		册号	
设计阶段	方案	比例	1:100
版次	1	日期	