




 


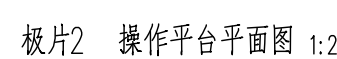

 


表片2 屋頂平面圖 2.2


[illegible]

 



⑤-①轴立面图 1:250

 

①-⑤轴立面图 1:250

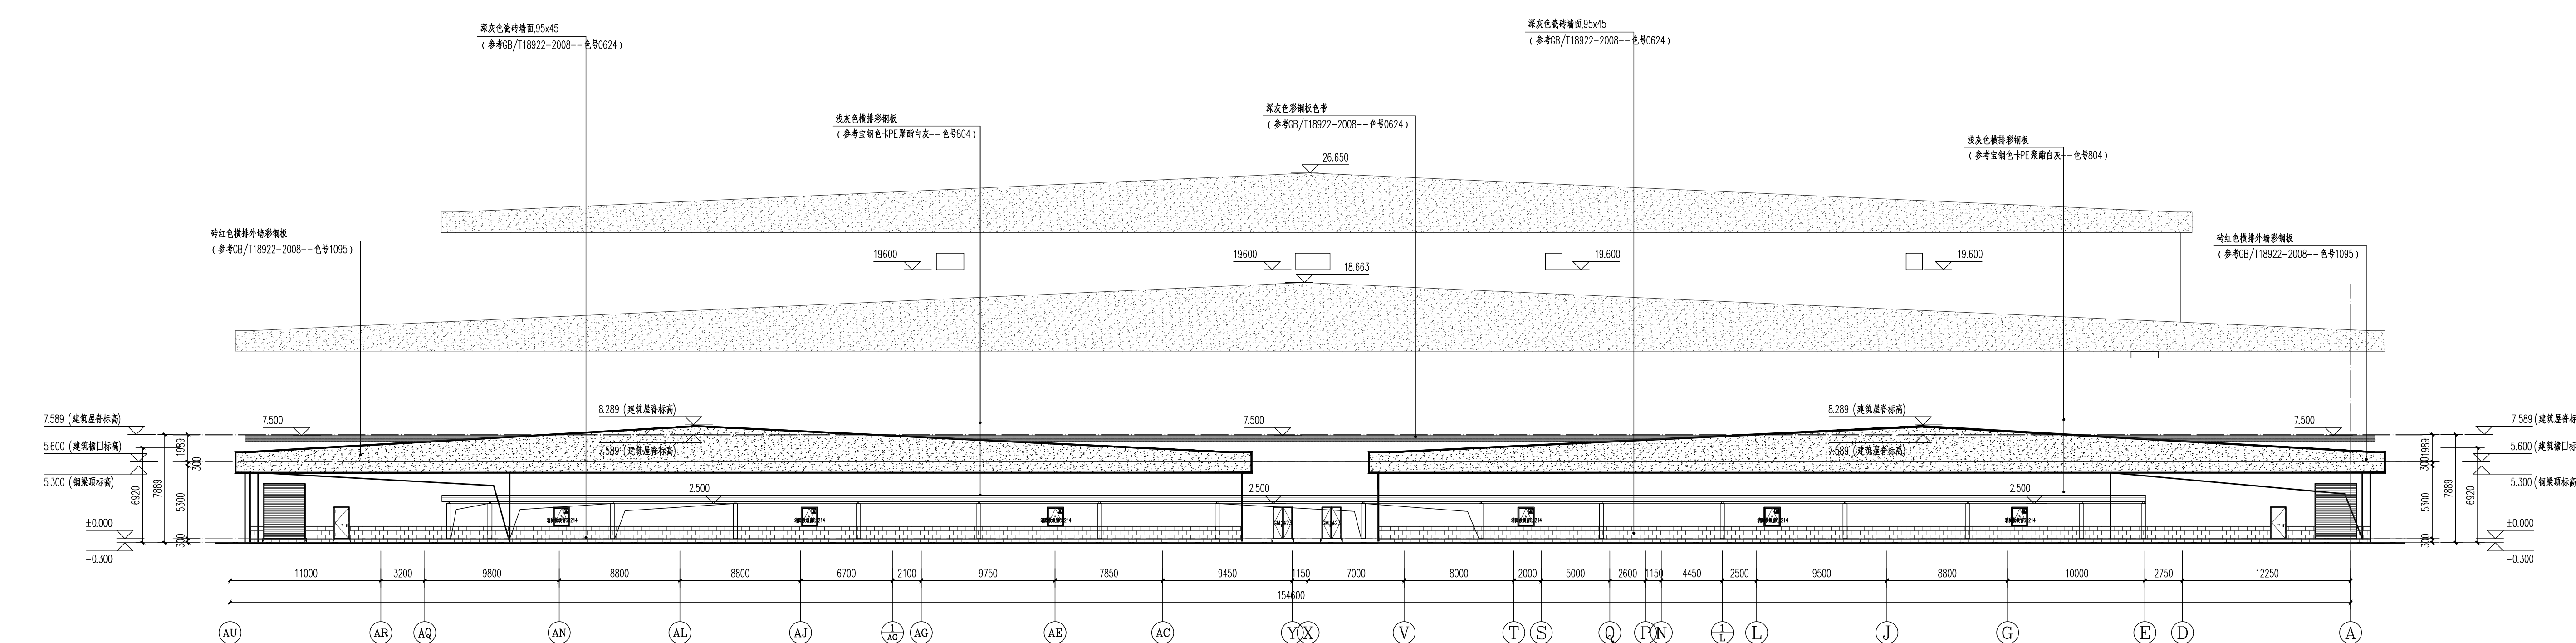

⑭—⑬轴立面图 1:250

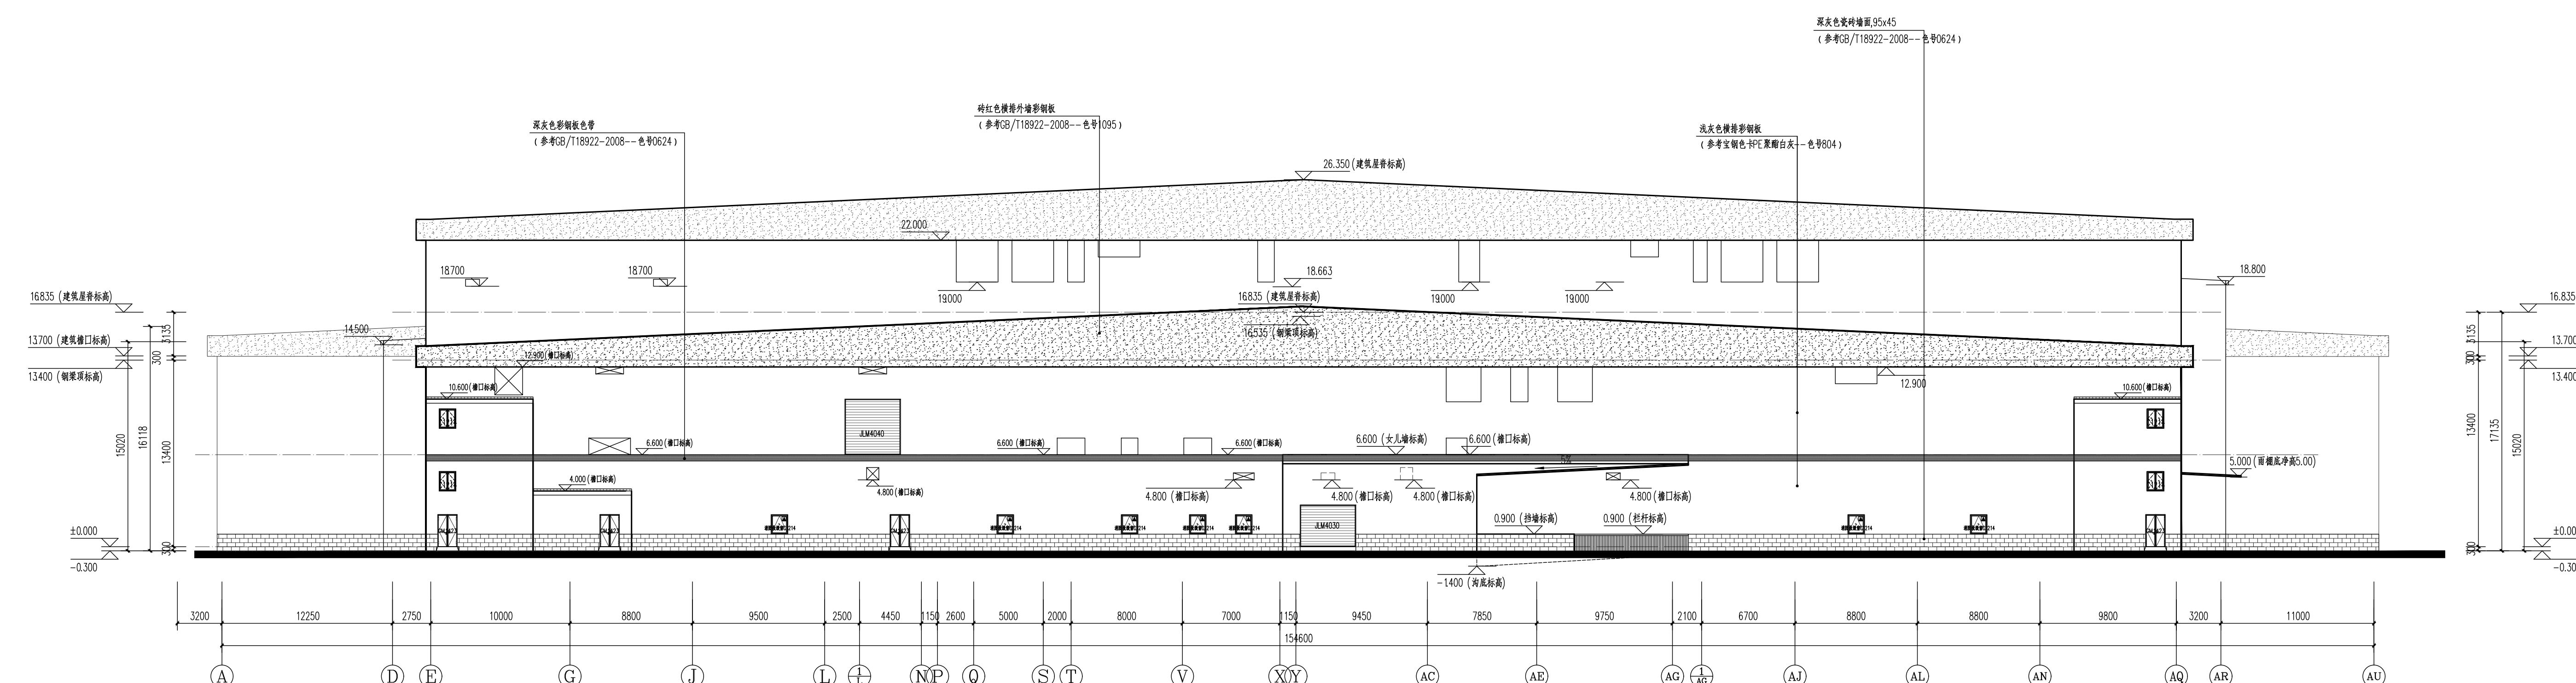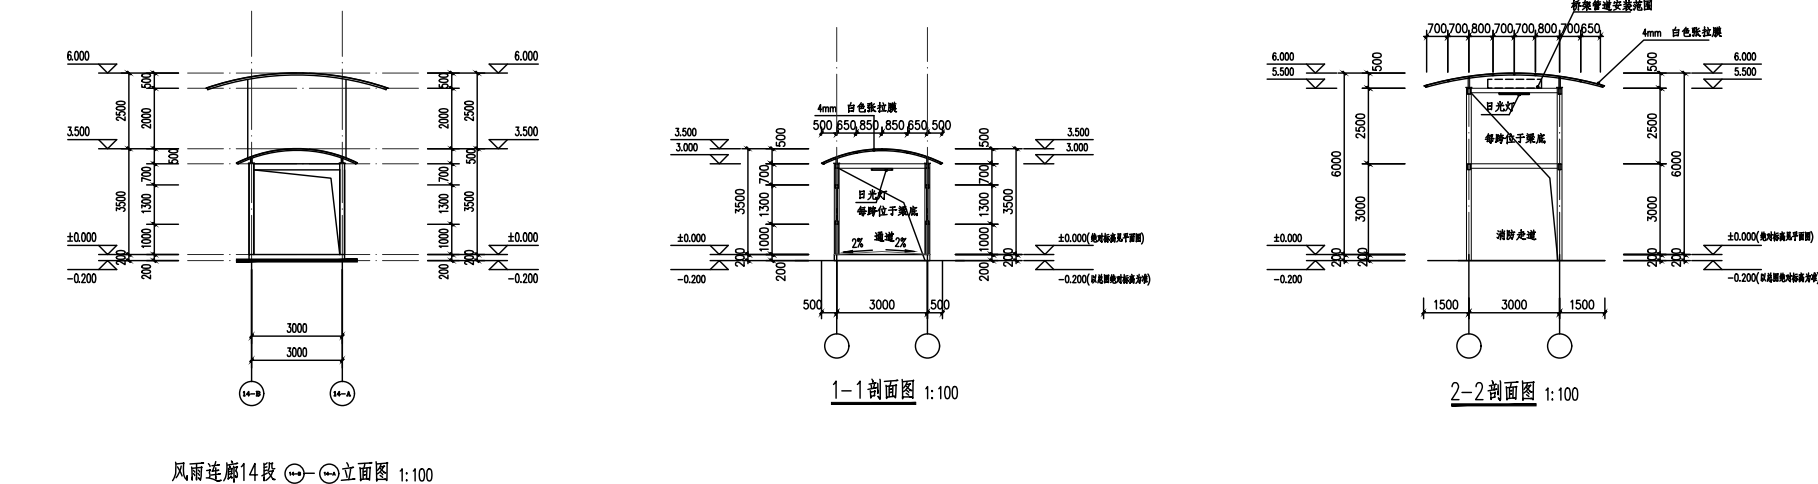

①-⑭轴立面图 1:250


[illegible]

C		
B		
A		
	FIRST ISSUE	
版次 REV	摘要 BRIEF SUMMARY	发行日期 ISSUED ON
注册号 REGISTRATION NUMBER		


发图章
ISSUING STAMP

项目负责人	JOHN BOWEN	
项目执行负责人	JOHN BOWEN	
审 定	JOHN BOWEN	
审 核	JOHN BOWEN	
校 对	JOHN BOWEN	
专业负责人	JOHN BOWEN	
设 计	JOHN BOWEN	
制 图	JOHN BOWEN	
项目复核人	JOHN BOWEN	

浙江恒兴新能源有限公司			
项目名称 PROJECT NAME			
中州时代新能源电池产业基地建设项目			
子项名称 SUB-PROJECT NAME			
线杆2			
报告名称 REPORT TITLE			
立面图			
项目名称 PROJECT NO.		阶段 DESIGN	方案阶段
图号 DRAWING NO.			
专业 DISCIPLINE		层次 SHEET NO.	张数 SHEET AMOUNT
建筑			
比例		日期	2005.11.11

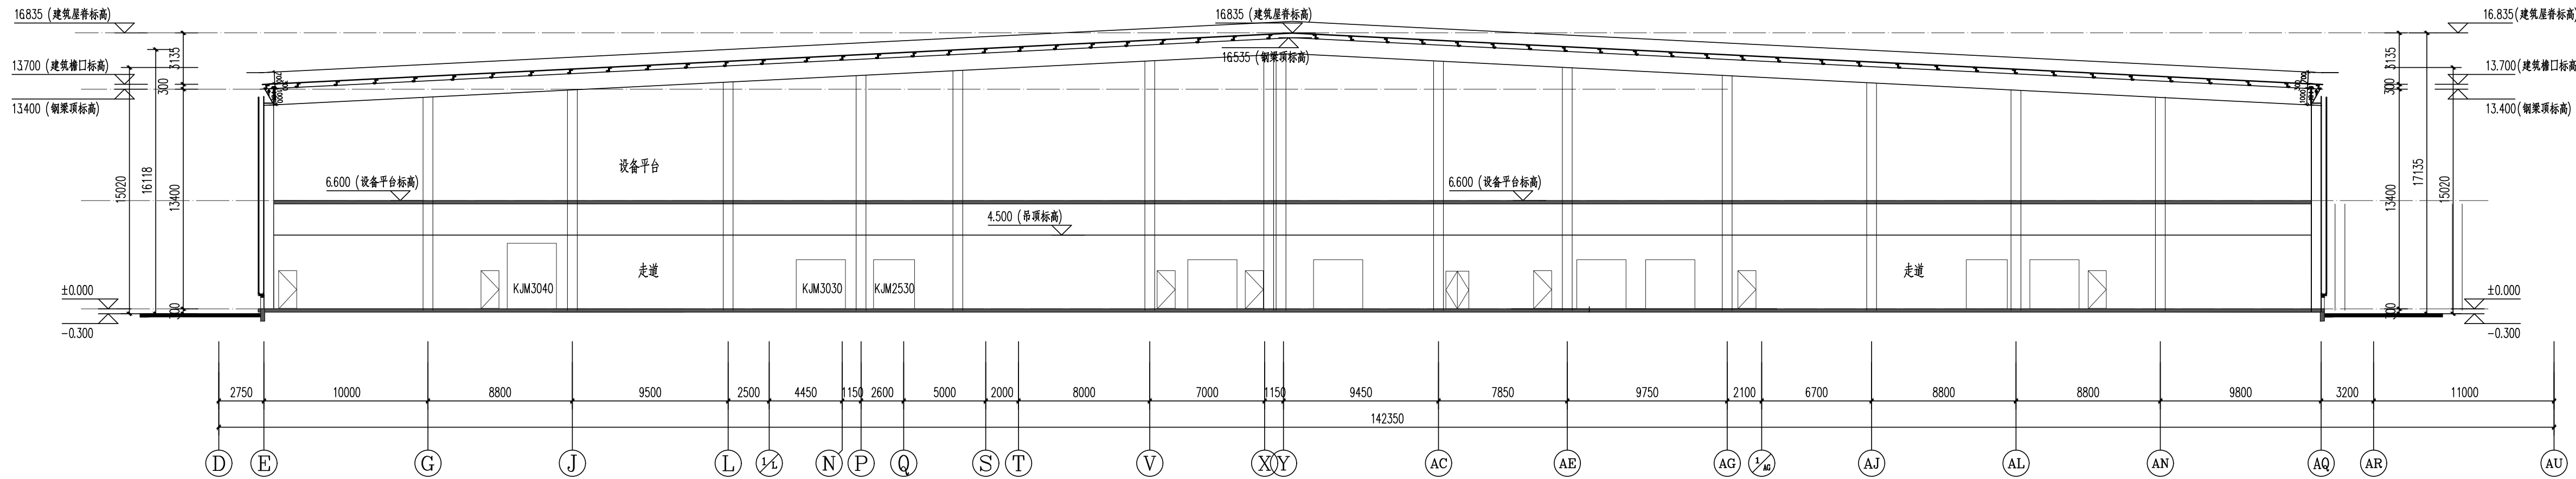


板片2 1-1 剖面图 (前工序辅房段) 1:200

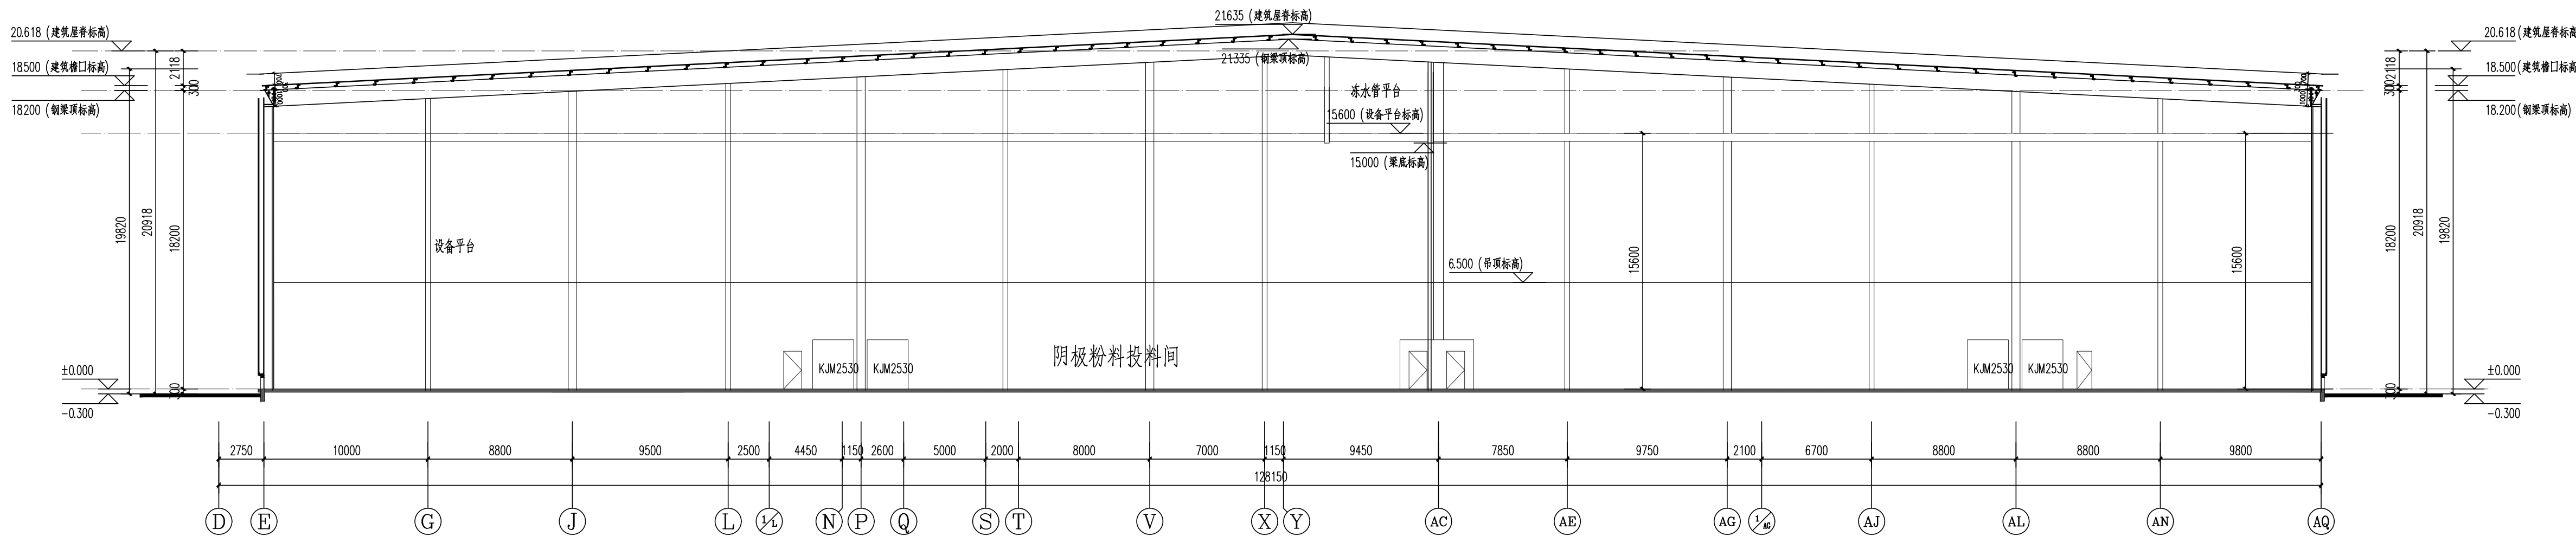


板片2 2-2 剖面图 (粉料段) 1:200

C			
B			
A			
版次 REV	第一次 FIRST ISSUE	发行日期 ISSUED DATE	
注册章 REGISTRATION STAMP			
发图章 ISSUING STAMP			
*施工图中未注明的均按国家标准			
项目负责人 DESIGN MANAGER			
项目执行负责人 PROJECT MANAGER			
审 定 APPROVED BY			
核 对 CHECKED BY			
专业负责人 DESIGNER			
设 计 DESIGNED BY			
制 图 DRAWN BY			
建设单位 CLIENT	洛阳工控新兴能源有限公司		
项目名称PROJECT NAME			
中州时代新能源电池产业基地续建项目			
子项名称SUB-PROJECT NAME			
板片2			
图纸名称DRAWING TITLE			
剖面图一			
项目代号 PROJECT NO.	版 次 REV. STAGE	方案设计	
图 号 DRAWING NO.	张 次 SHEET NO.	张 数 SHEET AMOUNT	
建 筑			
比 例 SCALE	日 期 DATE	2025.12	

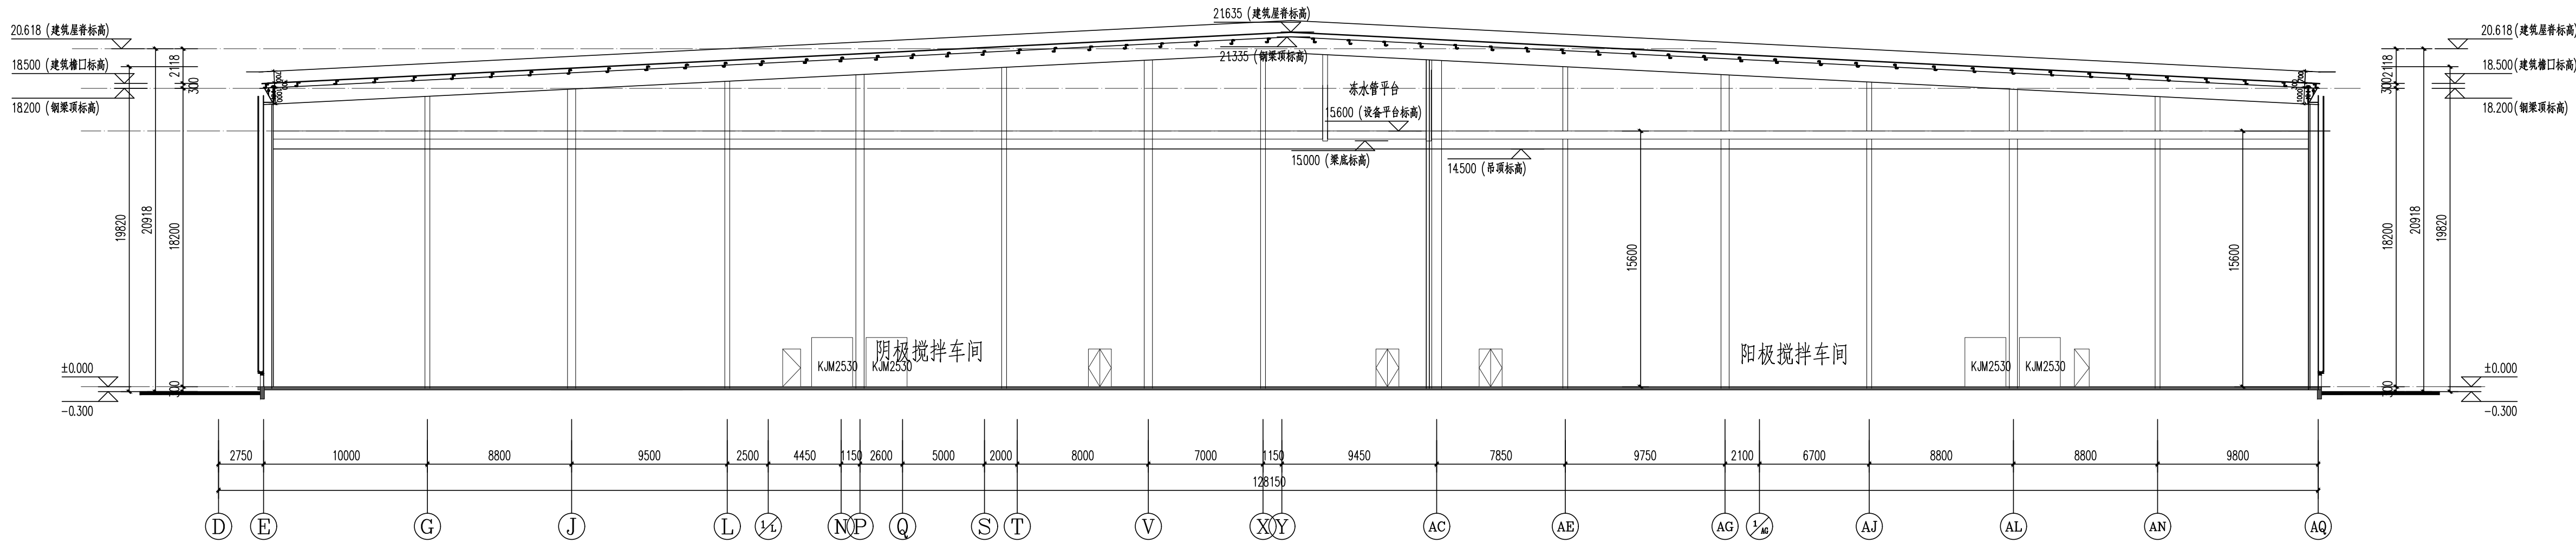

板片2 3-3剖面图(前工序搅拌车间) 1:200

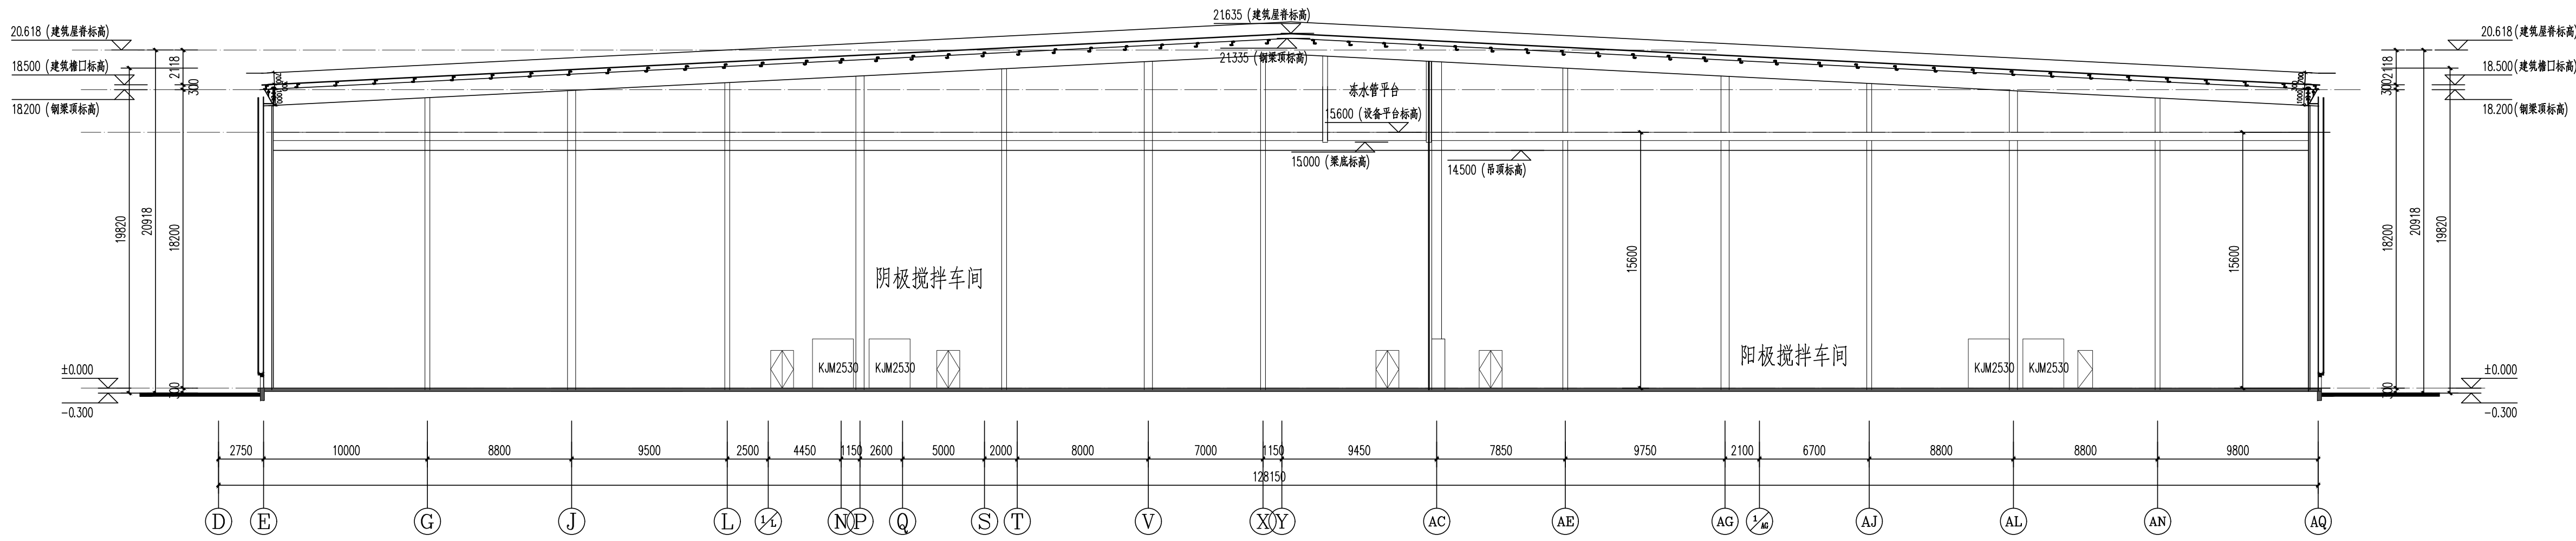


板片2 4-4剖面图(凹版车间) 1:200

CME


中机国际

中机国际工程设计研究院有限责任公司
(原机械工业部第八设计研究院)
设计资质等级: 甲级 证书编号: A143000768
CHINA MACHINERY INTERNATIONAL ENGINEERING
DESIGN & RESEARCH INSTITUTE CO., LTD.
地址: 中国 湖南省长沙市韶山路18号
410100, No. 18 Shaoshan Road, Changsha, Hunan Province, China
网址 (URL): <http://www.cmie.cn/> 邮编 (P.C.): 410021

C		
B		
A		
版次 REV	描述 DESCRIPTION	发行日期 ISSUED DATE
注册章 REGISTRATION STAMP		
发图章 ISSUING STAMP		
*施工图中本表位置中机国际提供		
项目负责人 DESIGN MANAGER		
项目执行负责人 PROJECT MANAGER		
审核 CHECKED BY		
审核 CHECKED BY		
校对 CHECKED BY		
专业负责人 DESIGNER		
设计 DESIGNED BY		
制图 DRAWN BY		
建设单位 CLIENT	洛阳工控新兴能源有限公司	
项目名称 PROJECT NAME	中州时代新能源电池产业基地续建项目	
子项名称 SUB-PROJECT NAME	板片2	
图纸名称 DRAWING TITLE		
剖面图二		
项目代号 PROJECT NO.	阶段 DES. STAGE	方案设计
专业 DISCIPLINE	张次 SHEET NO.	张数 SHEET AMOUNT
建筑		
比例 SCALE	日期 DATE	2025.12

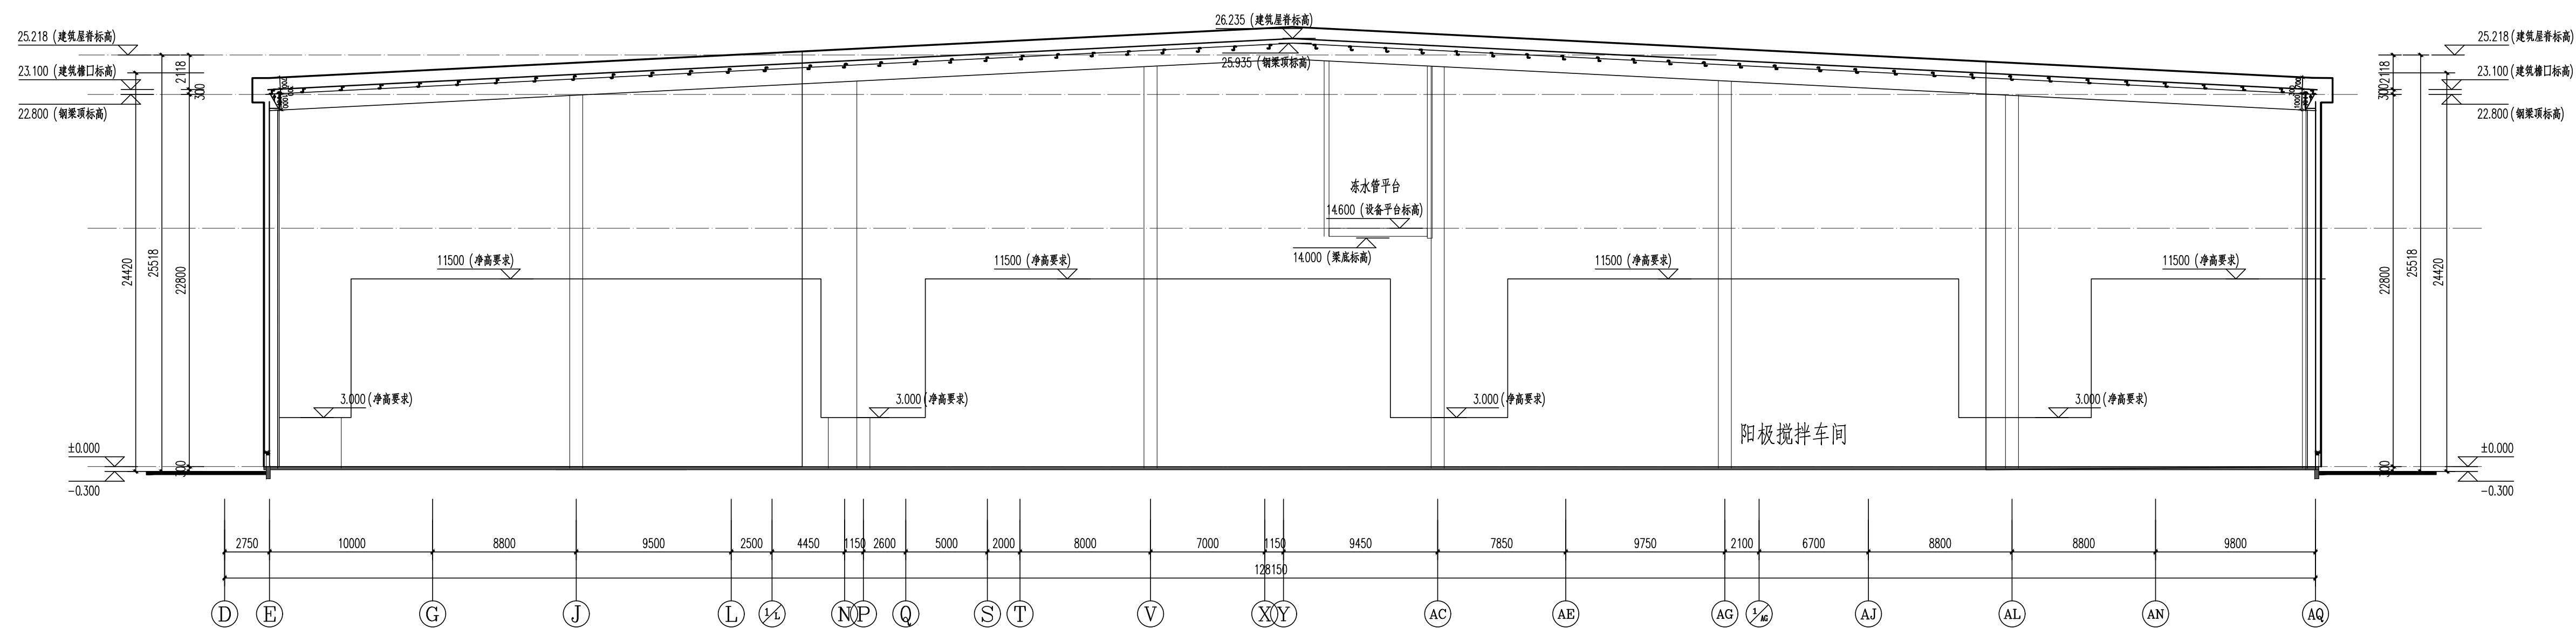

极片2 5-5剖面图(前工序涂布车间) 1:200

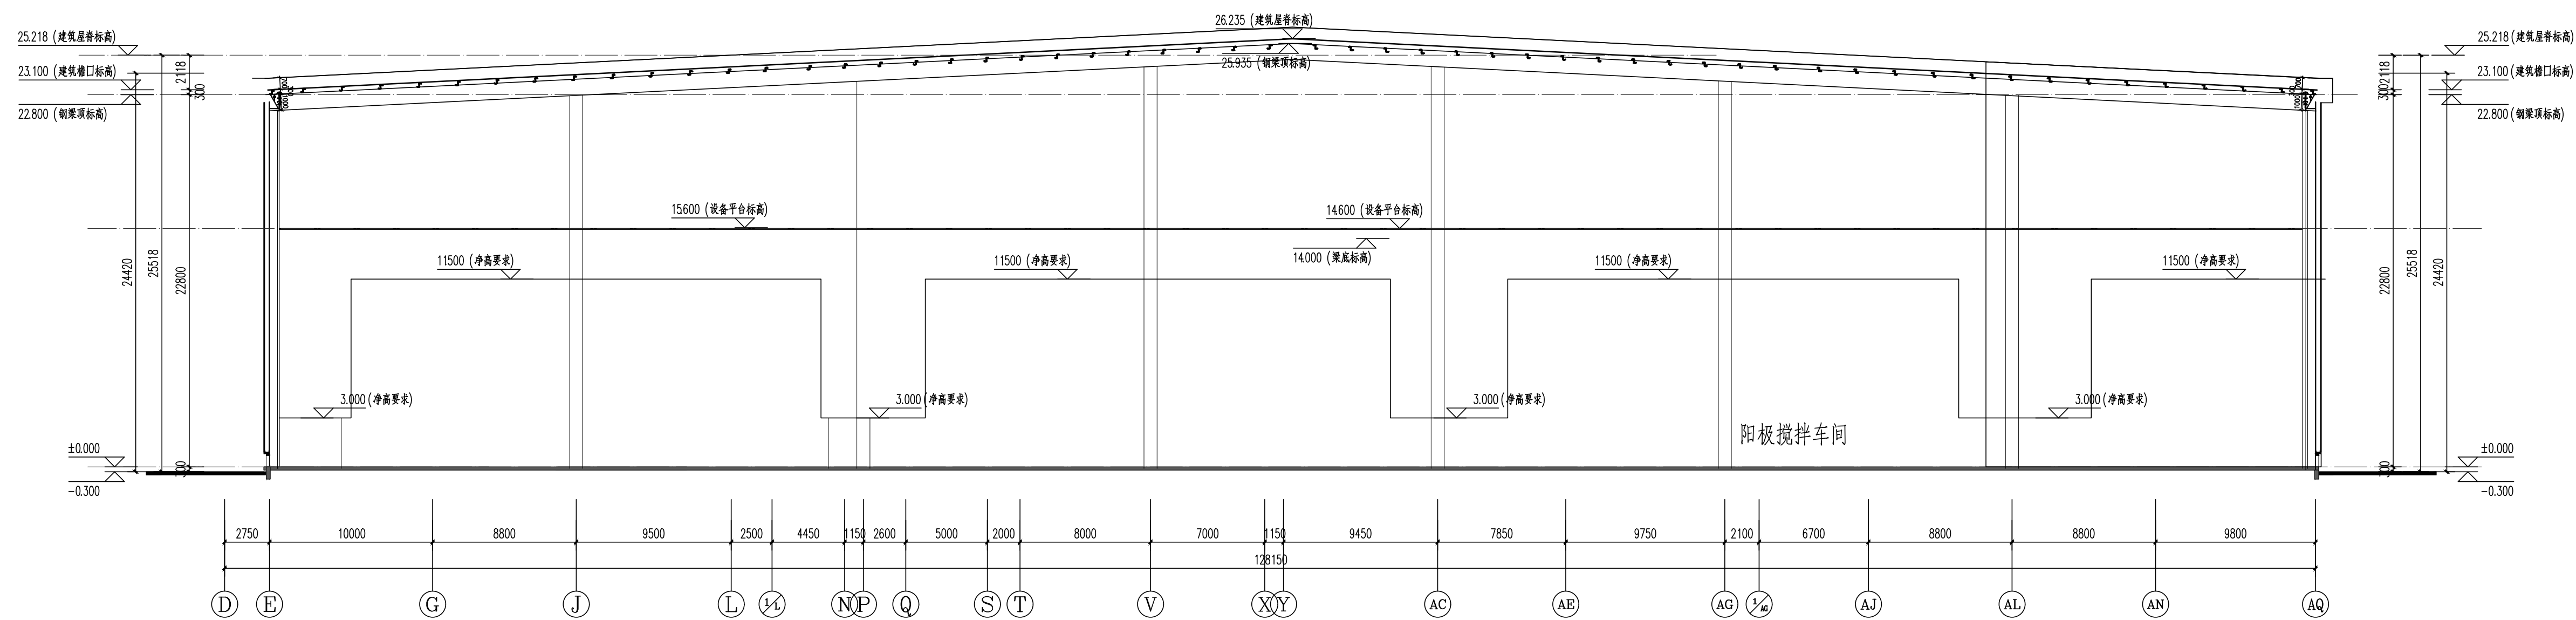

极片2 6-6 剖面图 (涂布烘箱段) 1:200

C		
B		
A		
	FIRST ISSUE	
次 V	摘要 DESCRIPTION	发行日期 ISSUED DATE

注册章
REGISTRATION STAMP

發圖章
ISSUING STAMP

施工图中未盖发图专用章无效

项目负责人	DESIGN MANAGER	
总执行负责人	CTY DESIGN MANAGER	
审 定	APPROVED BY	
核 对	CHECKED BY	
检查 对	CHECKED BY	
专业负责人	SUBLINE CHIEF	
文 计	DESIGNED BY	
制 图	DRAWN BY	

单位CLIENT
洛阳工控新兴能源有限公司

名称PROJECT NAME

时代新能源电池产业基地续建项目


极片2


图名	DRAWING TITLE
图例	Legend
比例	Scale
日期	Date
制图人	Drawn by
审核人	Checked by
批准人	Approved by
设计人	Designed by
计算人	Calculated by
校对人	Reviewed by
绘图人	Plotted by
材料员	Materialman
保管人	Custodian
领料人	Person taking materials
发料人	Person issuing materials
退料人	Person returning materials
验收人	Inspector
签字人	Signer
盖章人	Sealer
备注	Remarks

降	降	入 水 渠 口
---	---	---------


图样名称 OBJECT NO.	设计阶段 DES. STAGE	方案设计
图号 DRAWING NO.		
专业 DISCIPLINE	张次 SHEET NO.	张数 SHEET AMOUNT

建筑					
例		日	期	2025.12	

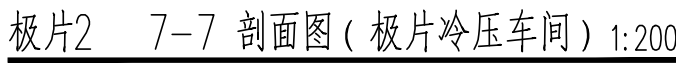


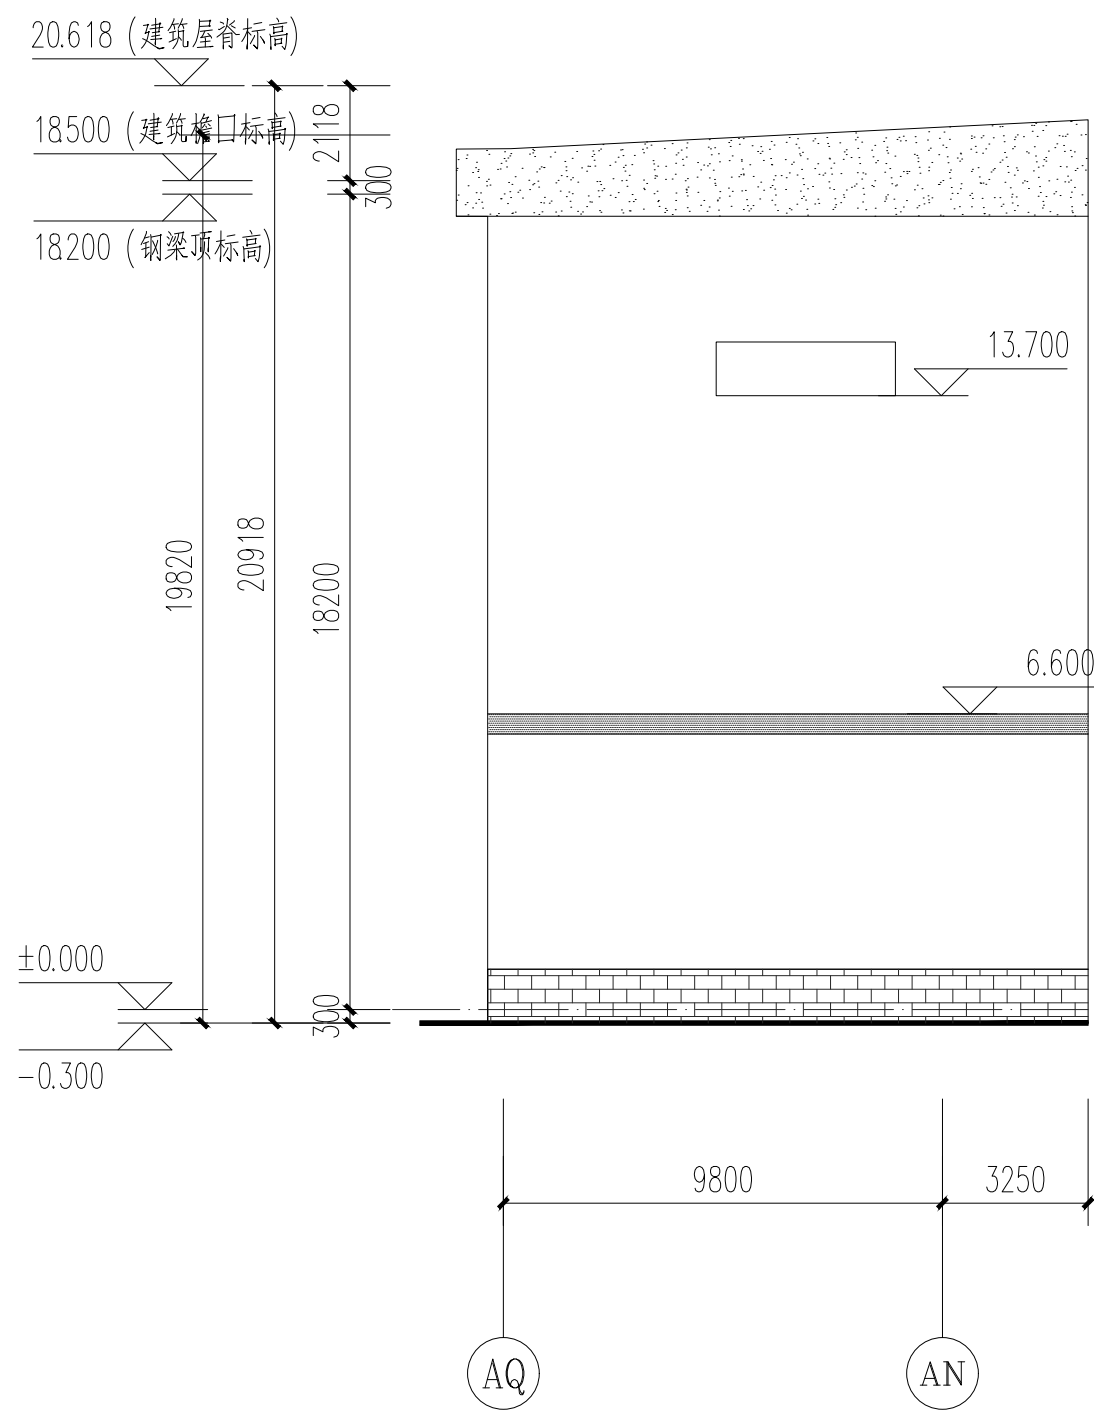


极片2 38轴凹口位置立面图 1:250

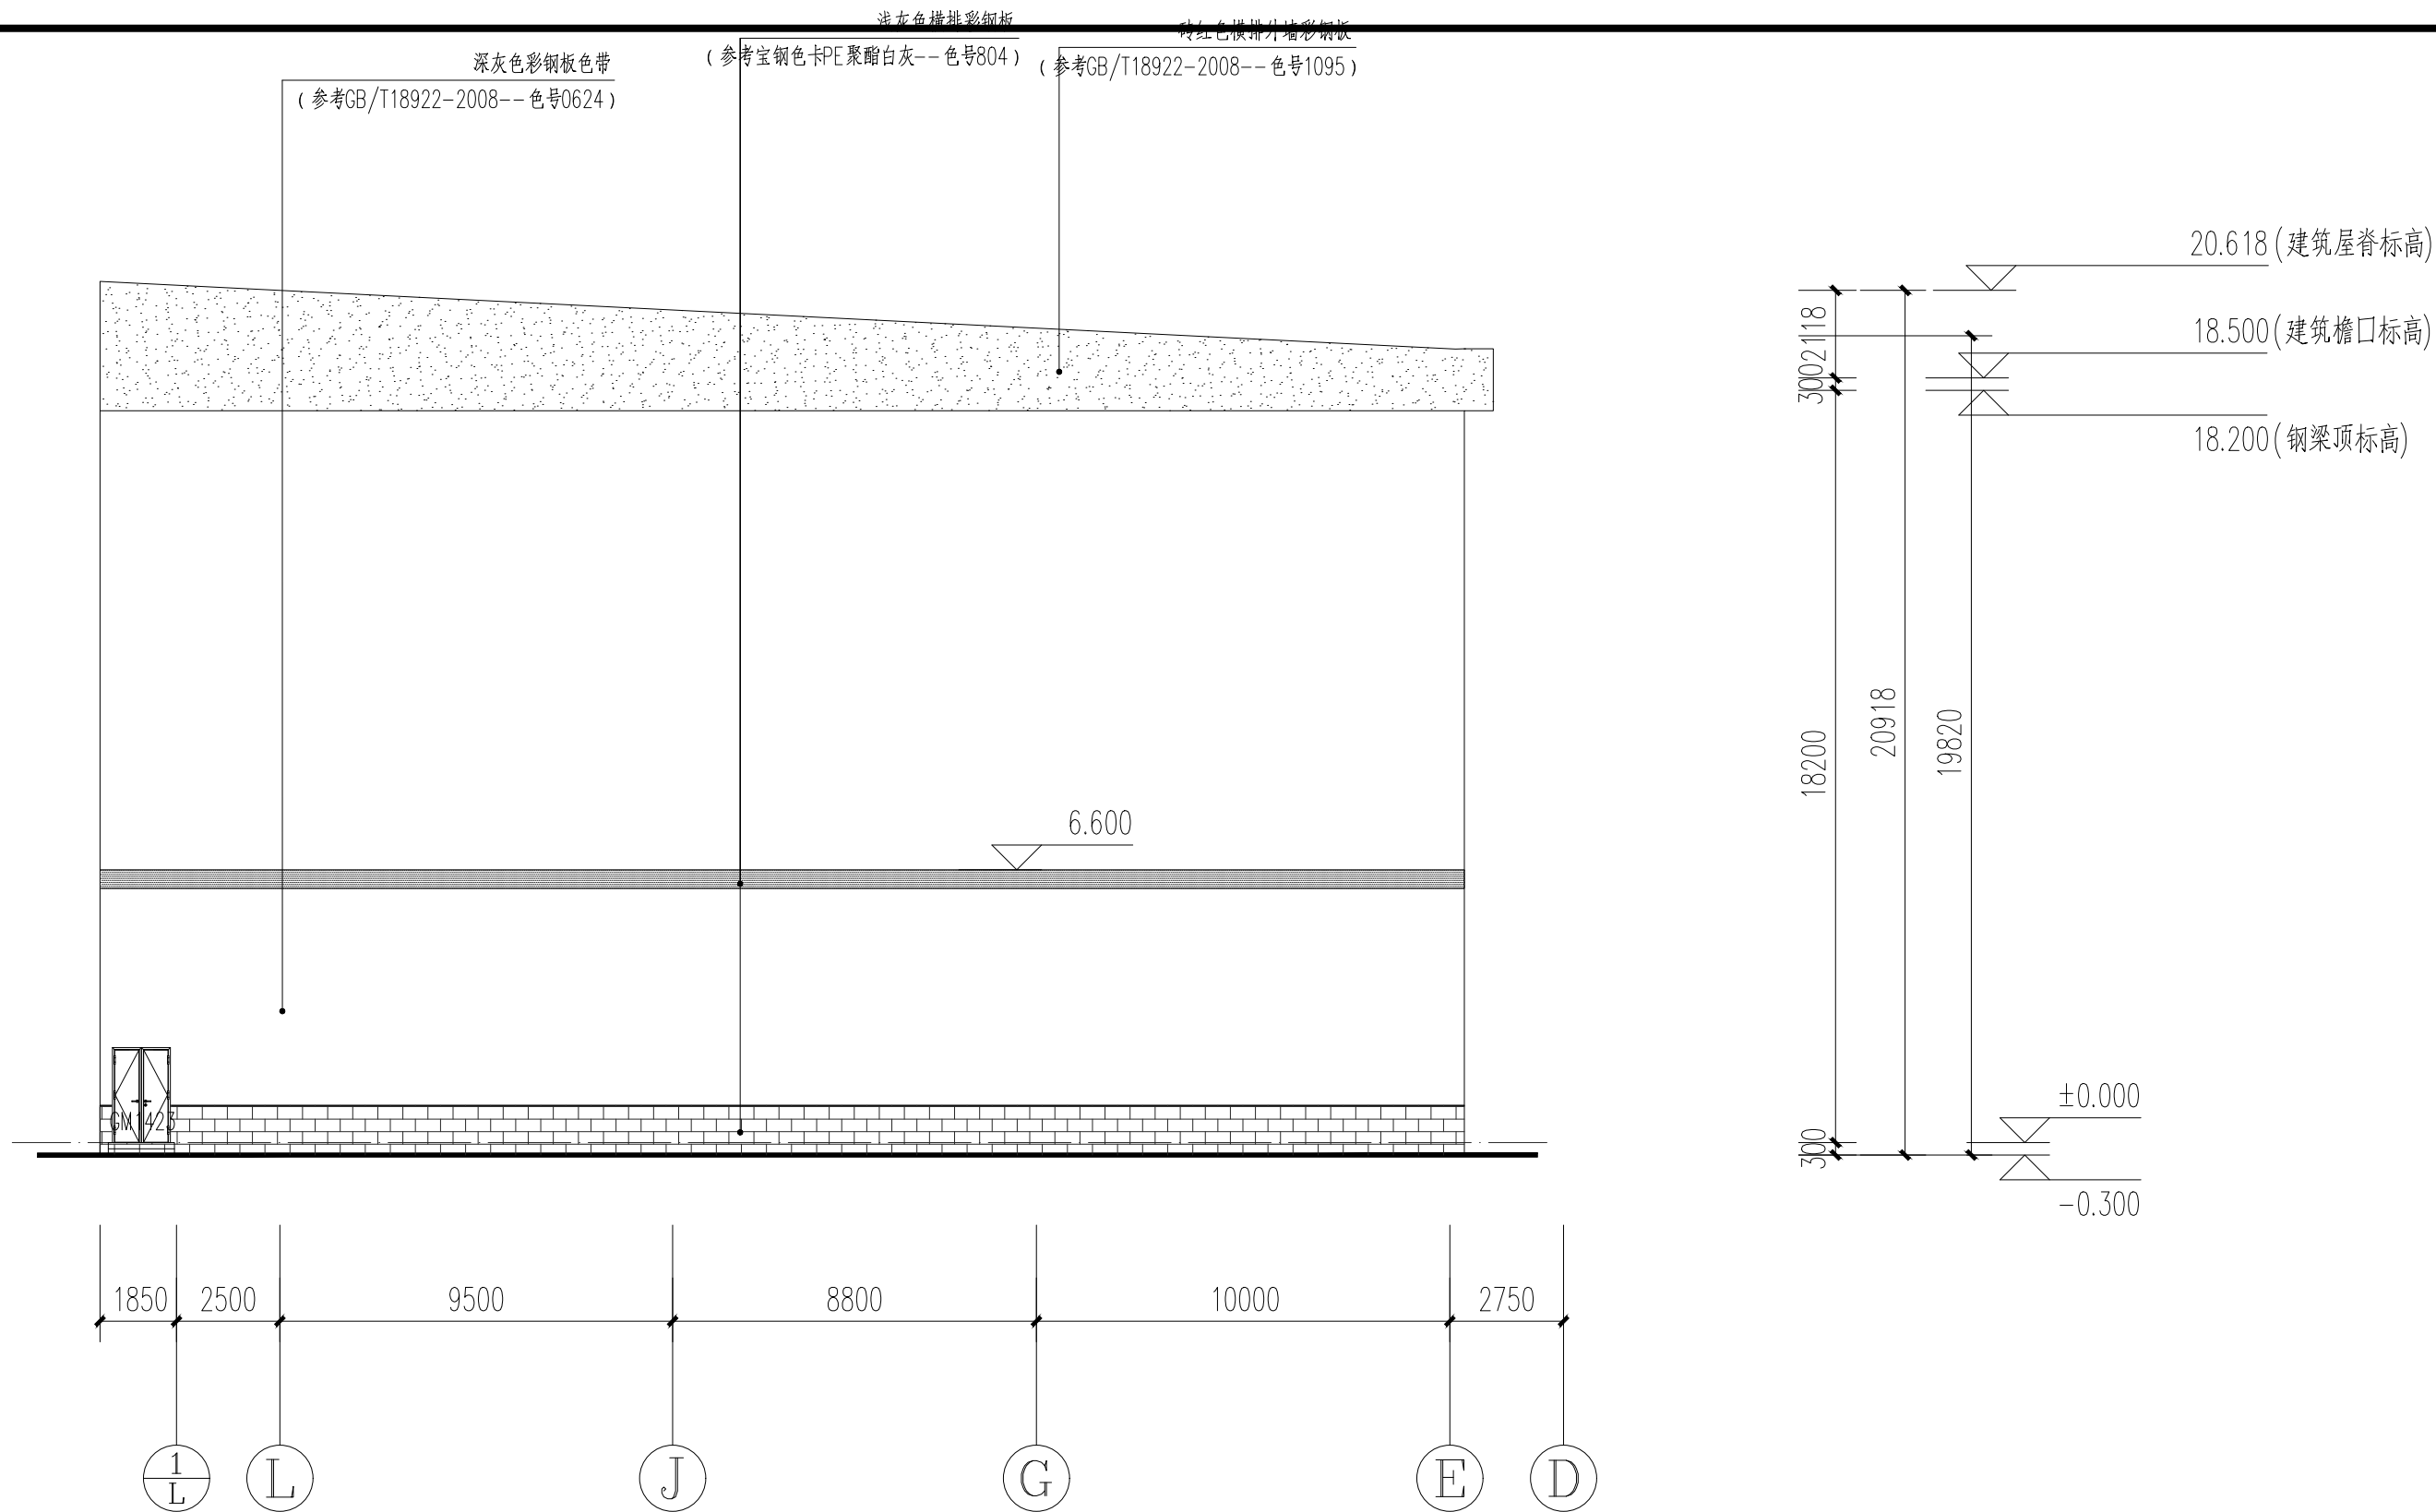

极片2 38轴凹口位置立面图 1:250

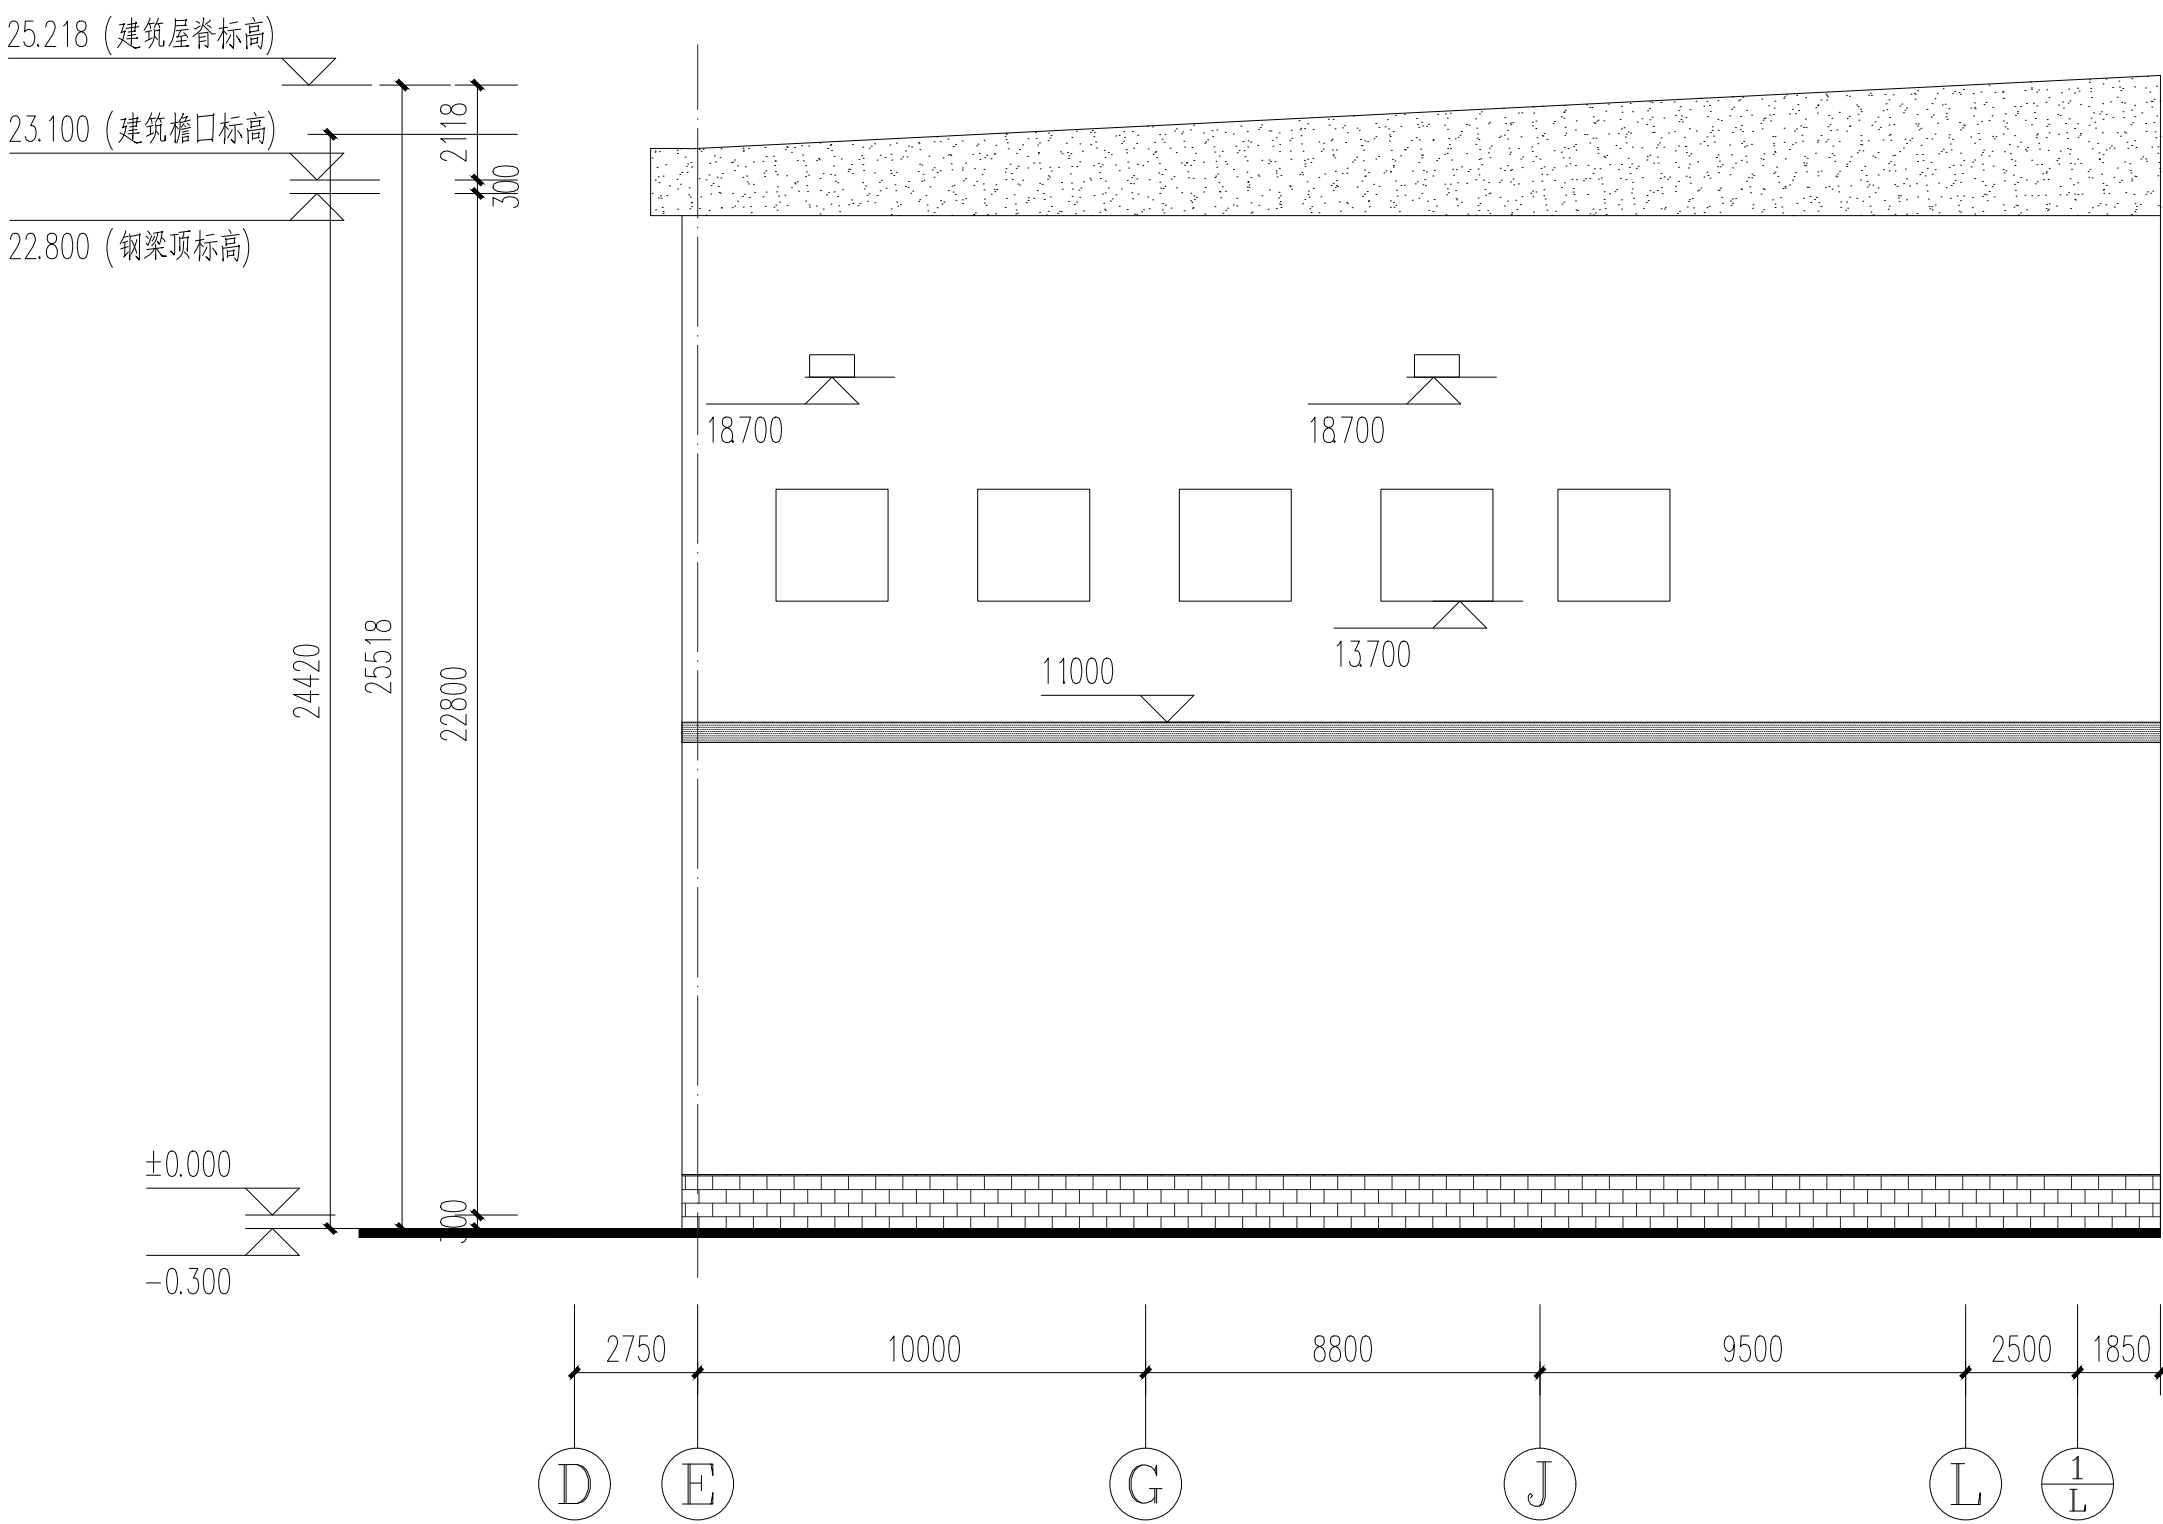


极片2 37 轴凹口位置立面图 1:250

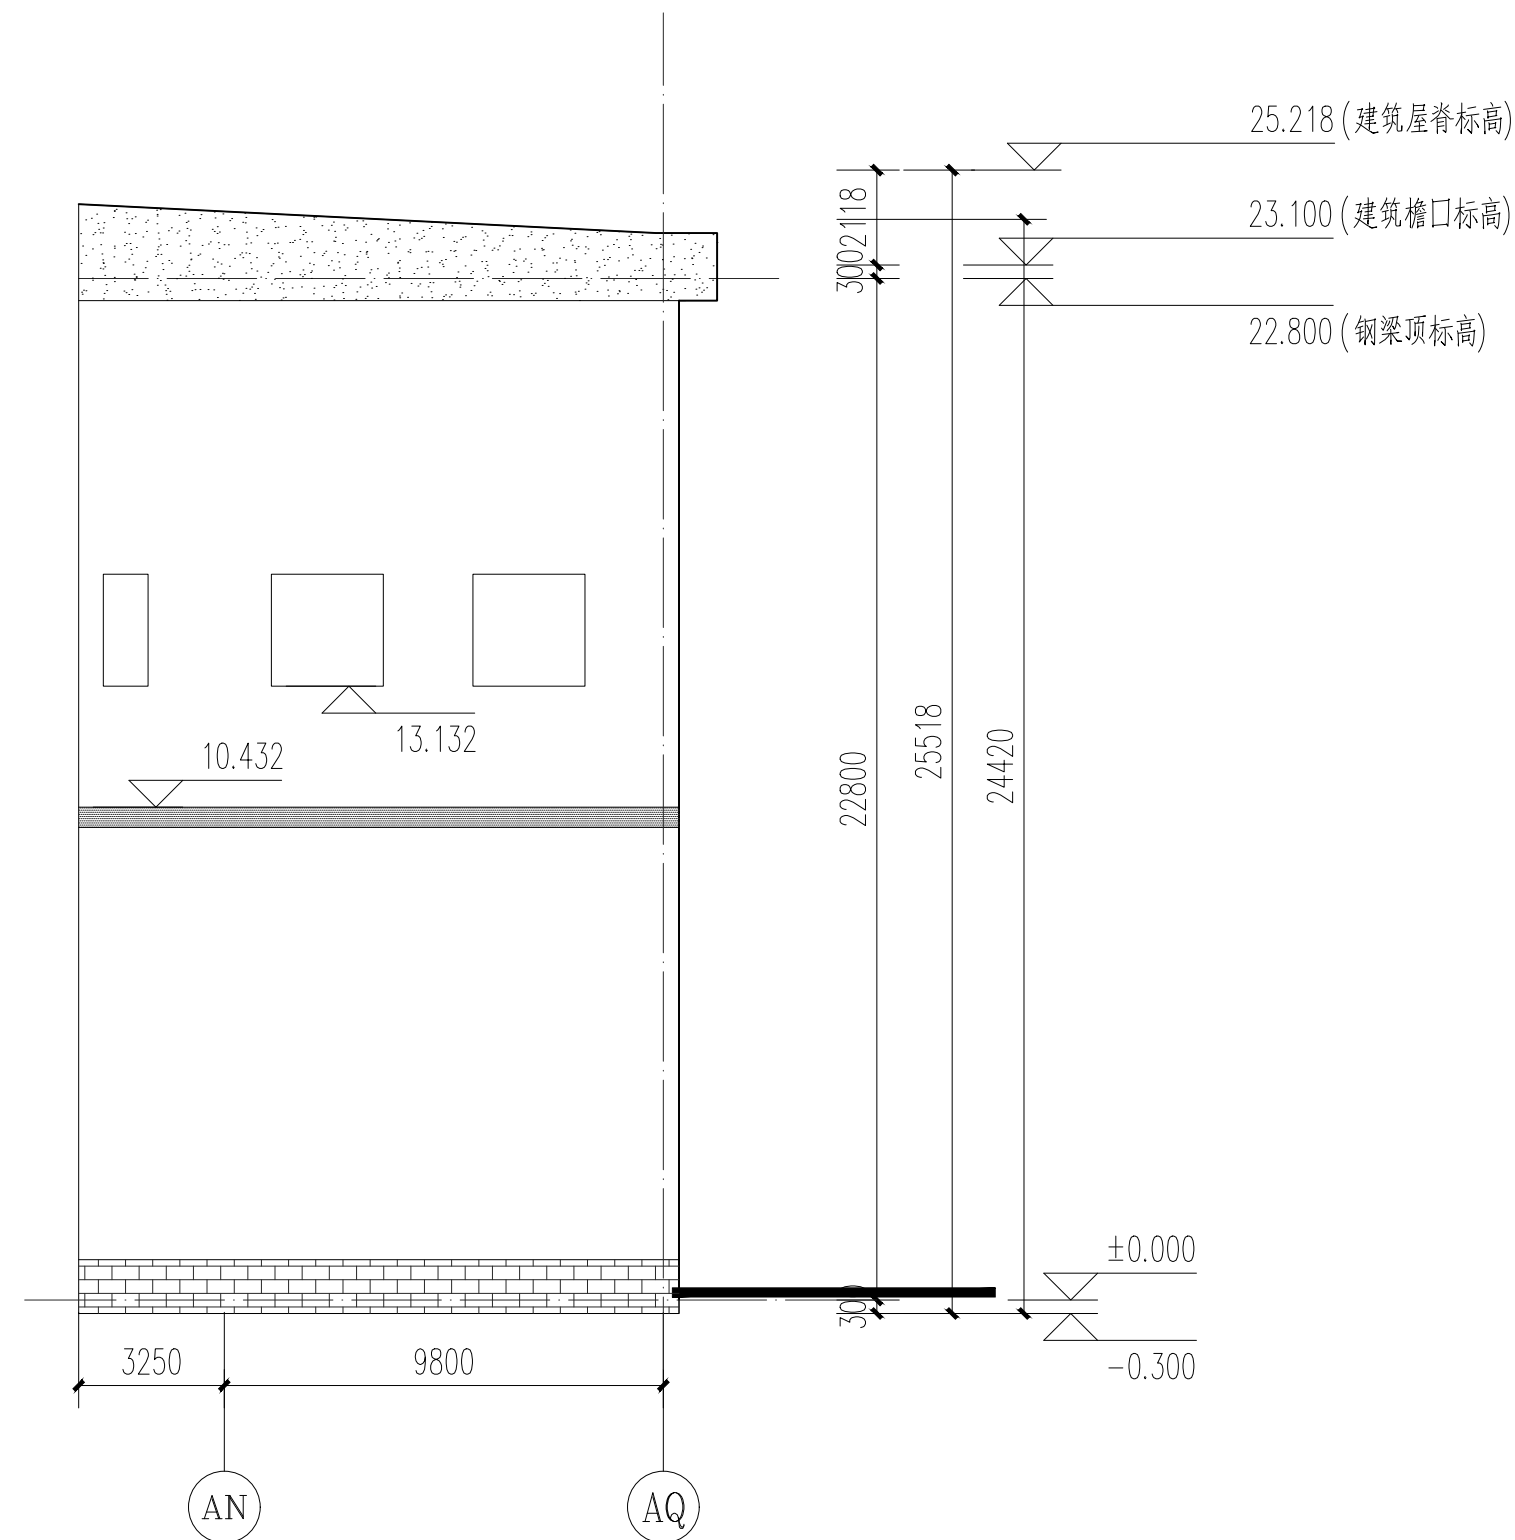


极片2 37轴凹口位置立面图 1:250


C		
B		
A		
FIRST ISSUE		
版次 REV.	摘要 DESCRIPTION	发行日期 ISSUED DATE
注册章 REGISTRATION STAMP		
发图章 ISSUING STAMP		
* (施工图未盖发图章无效)		
项目负责人 DESIGN MANAGER		
项目执行负责人 DEPT. DESIGN MANAGER		
审 APPROVED BY	校 CHECKED BY	
审 REVIEWED BY	校 CHECKED BY	
专业负责人 DISCIPLINE CHIEF	设计 DESIGNED BY	
制图 DRAWN BY	图 DRAWN BY	
建设单位 CLIENT 洛阳工控新兴能源有限公司		
项目名称 PROJECT NAME 中州时代新能源电池产业基地续建项目		
子项名称 SUB-PROJECT NAME 极片2		
图纸名称 DRAWING TITLE 立面图2		
项目代号 PROJECT NO.	阶段 DES. STAGE	方案设计
图号 DRAWING NO.	专业 DISCIPLINE	张次 SHEET NO.
	建筑	张数 SHEET AMOUNT
比例 SCALE	日期 DATE	2025.12

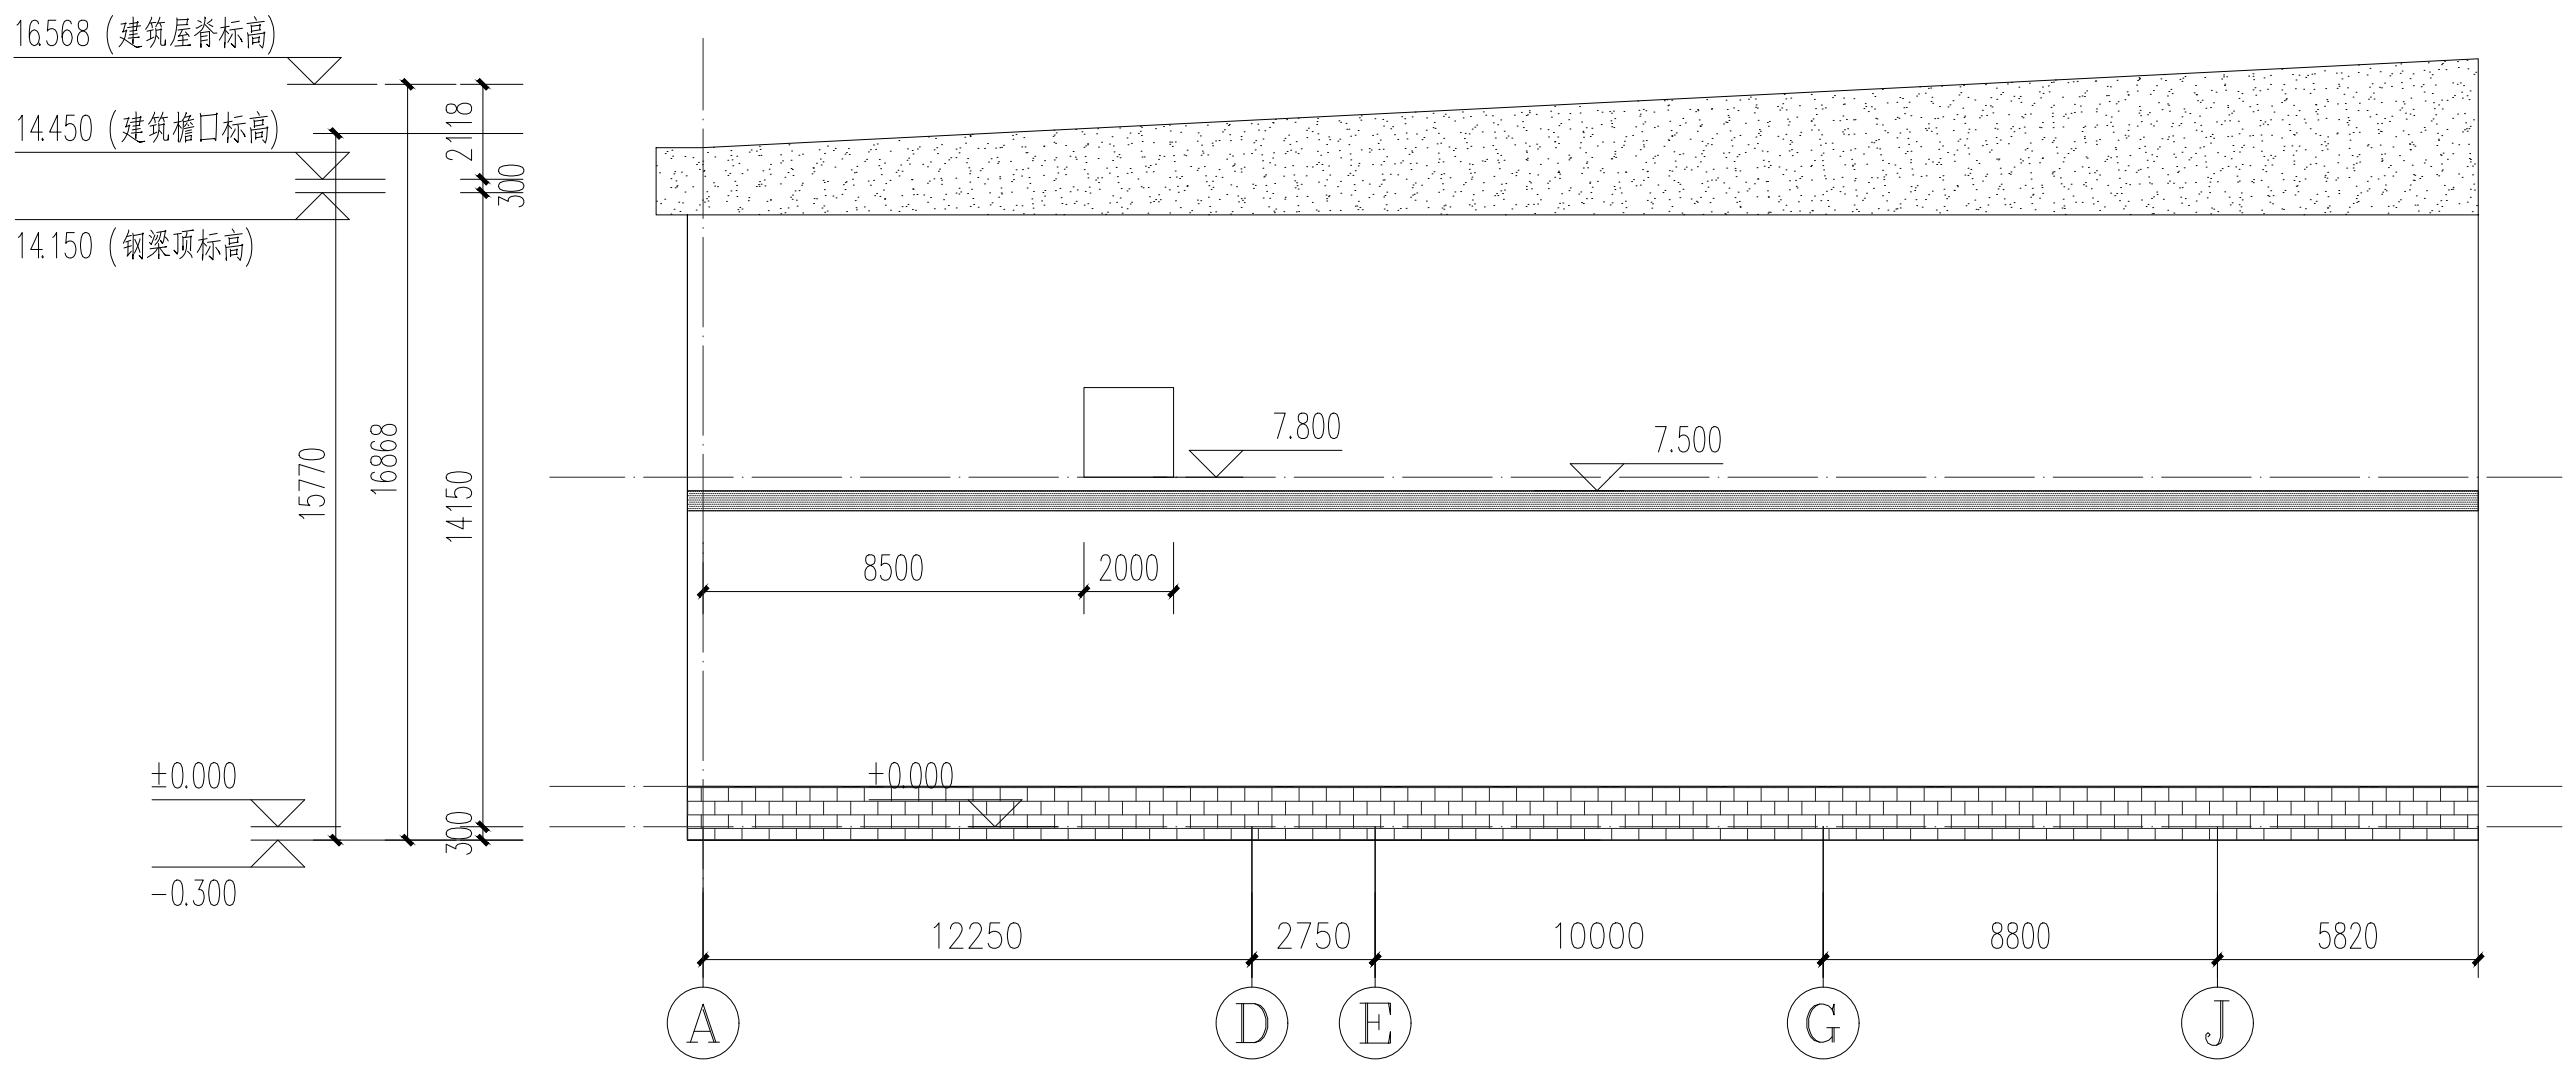


极片2 24 轴凹口位置立面图 1:250

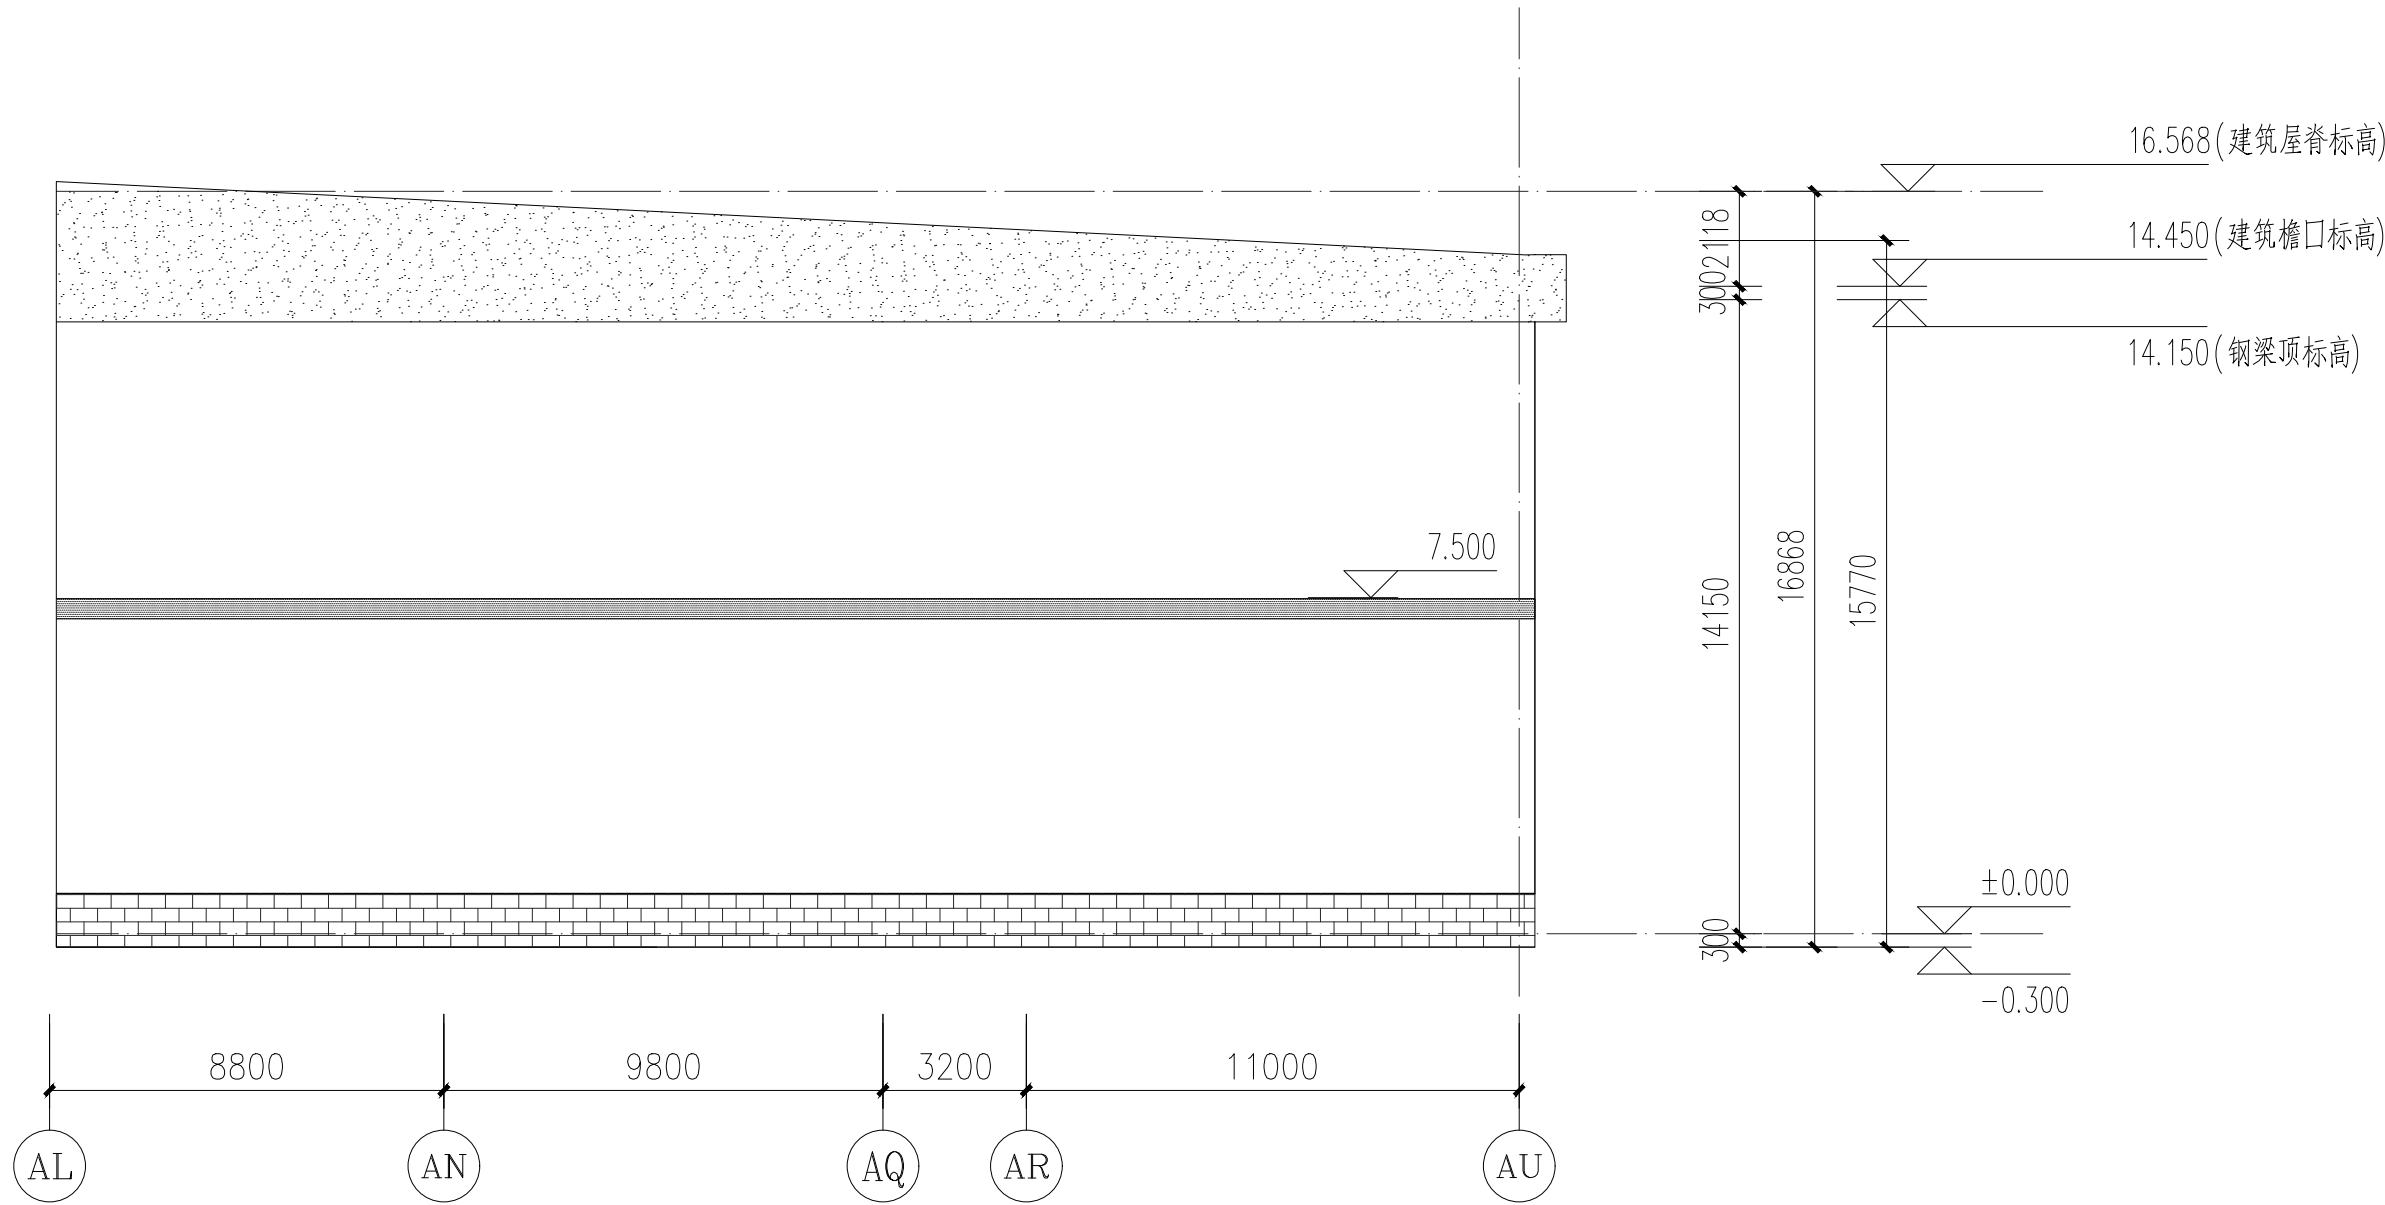

极片2 24 轴凹口位置立面图 1:250

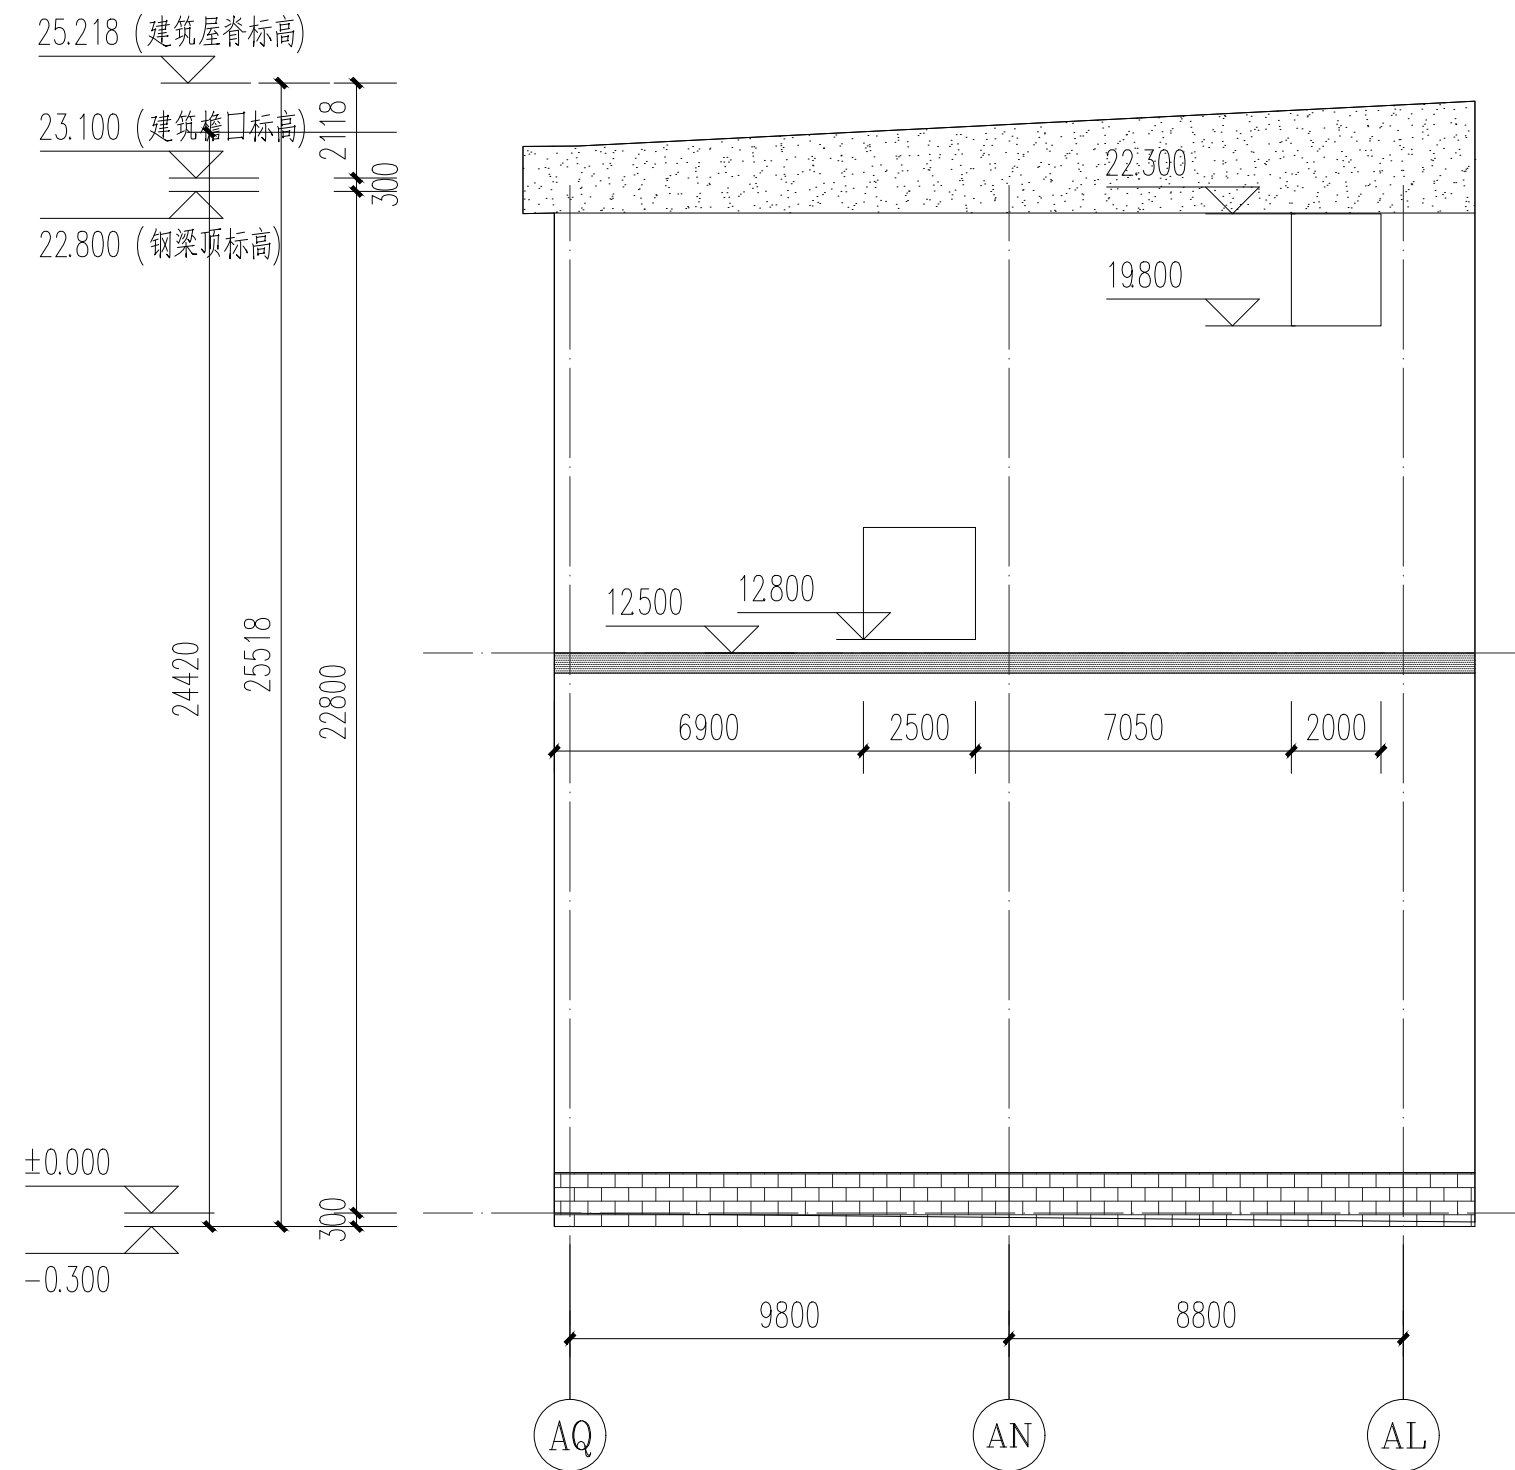


极片2 25 轴凹口位置立面图 1:250

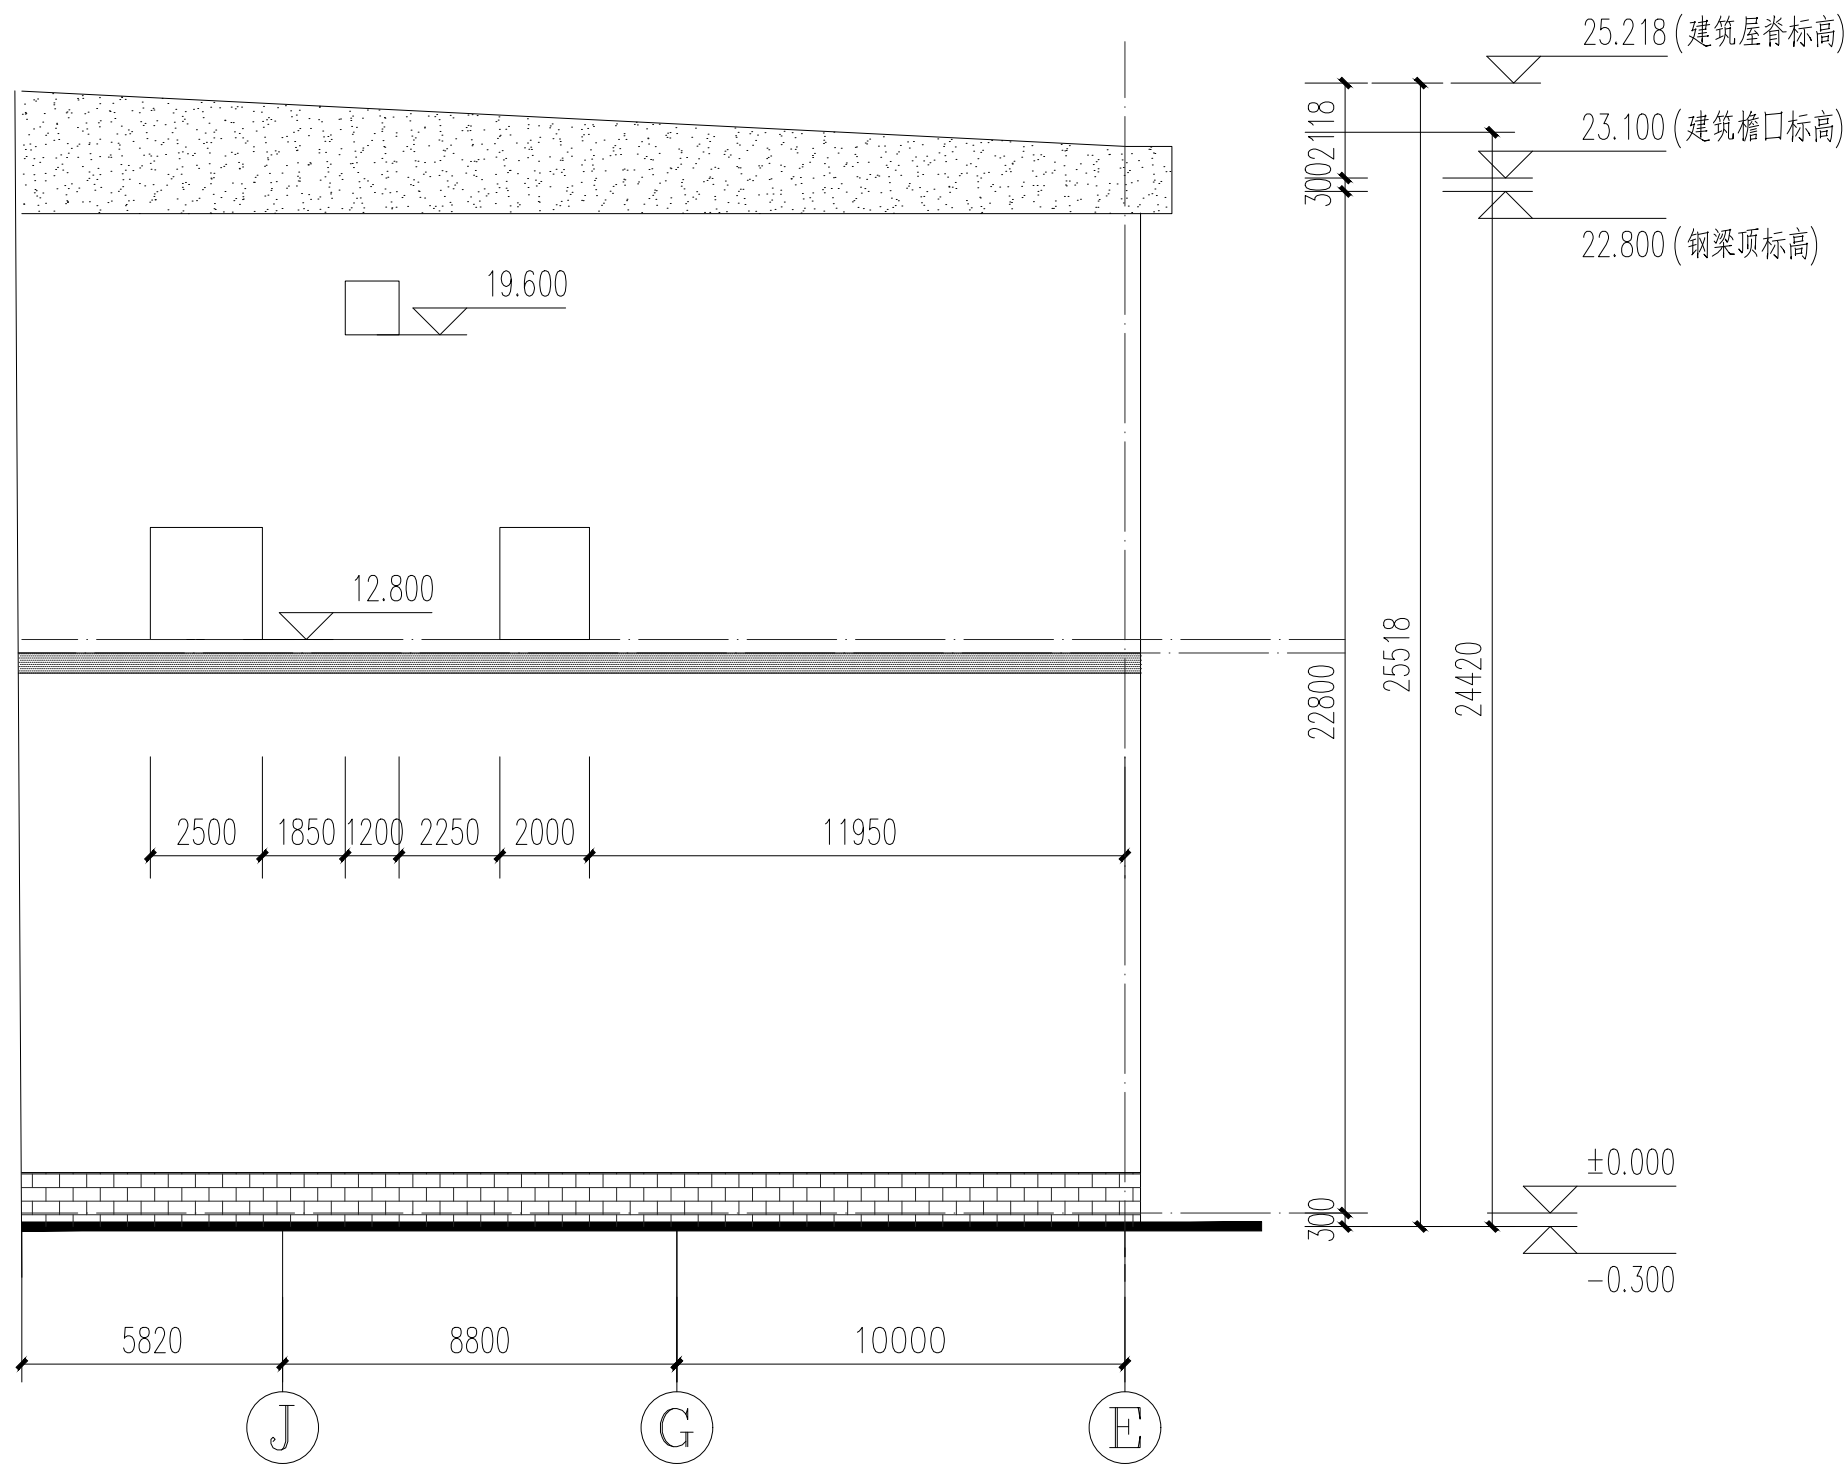


极片2 25 轴凹口位置立面图 1:250


C		
B		
A		
FIRST ISSUE		
版次 REV	摘要 DESCRIPTION	发行日期 ISSUED DATE
注册章 REGISTRATION STAMP		
发图章 ISSUING STAMP		
* (施工图中必须盖用章用章无章)		
项目负责人 DESIGN MANAGER		
项目执行负责人 DEPT. DESIGN MANAGER		
审 APPROVED BY	校 CHECKED BY	
审 REVIEWED BY	校 CHECKED BY	
专业负责人 DISCIPLINE CHIEF	设计 DESIGNED BY	
制图 DRAWN BY	图 DRAWN BY	
建设单位 CLIENT 洛阳工控新兴能源有限公司		
项目名称 PROJECT NAME 中州时代新能源电池产业基地续建项目		
子项名称 SUB-PROJECT NAME 极片2		
图纸名称 DRAWING TITLE 立面图3		
项目代号 PROJECT NO.	阶段 DES. STAGE	方案设计
图号 DRAWING NO.	专业 DISCIPLINE	建筑
张次 SHEET NO.	张数 SHEET AMOUNT	
比例 SCALE	日期 DATE	2025.12

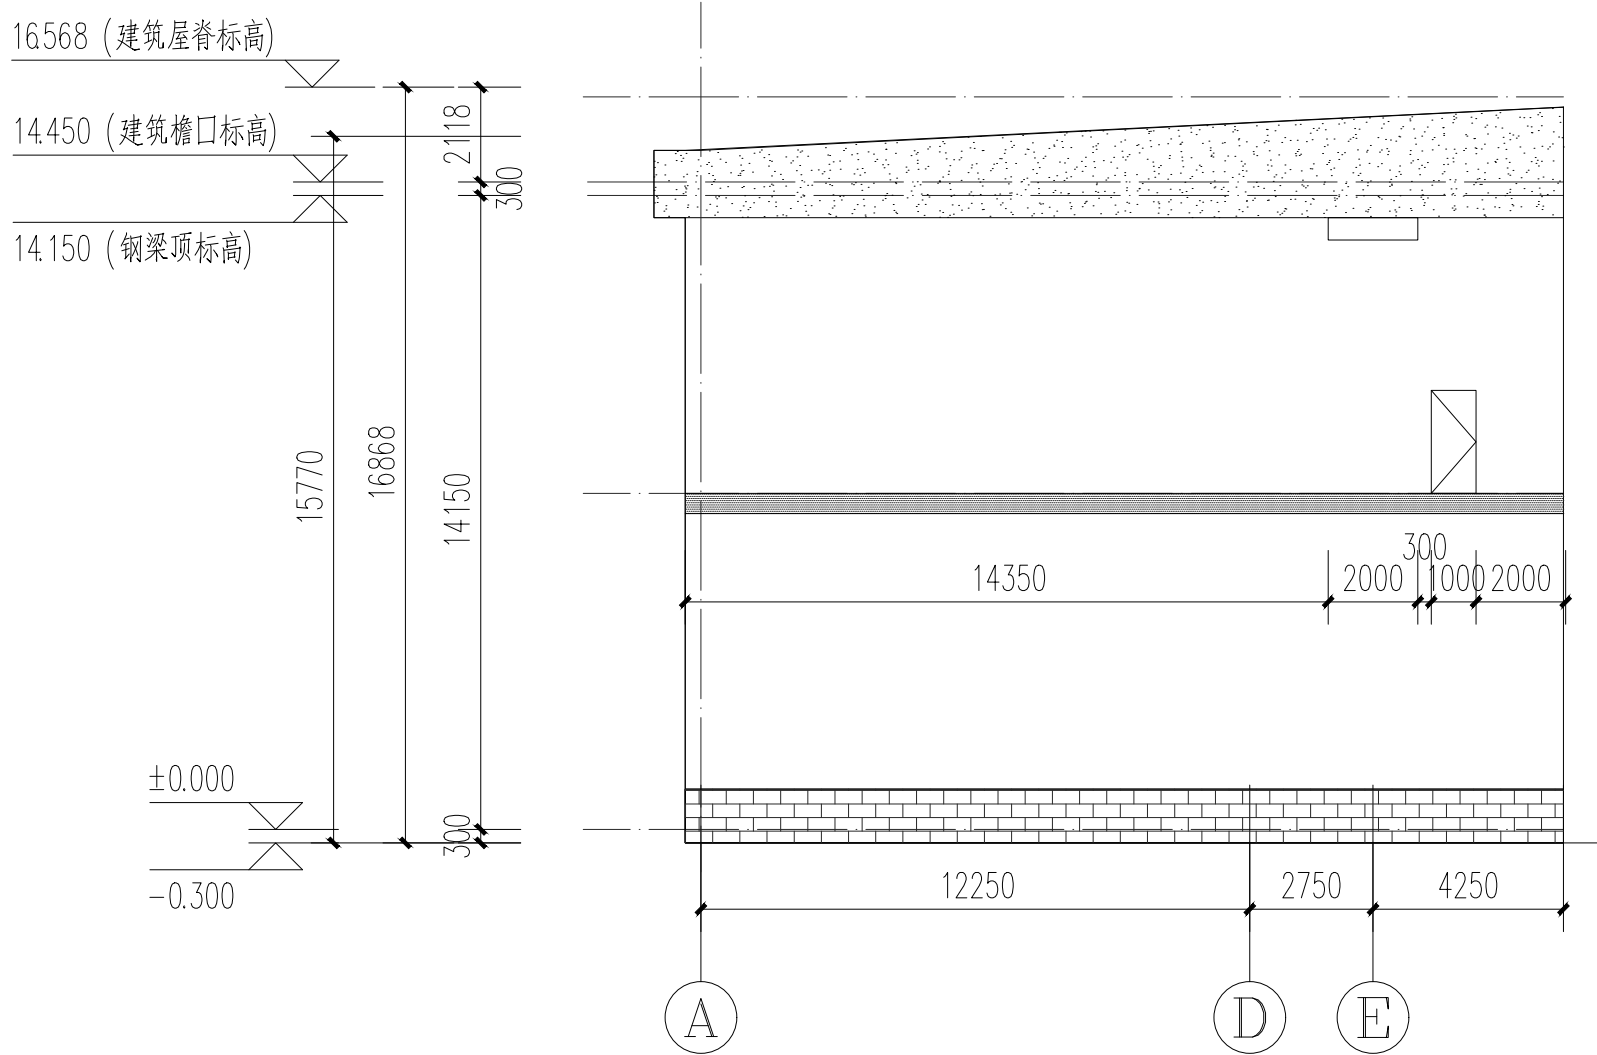


极片2 17 轴凹口位置立面图 1:250

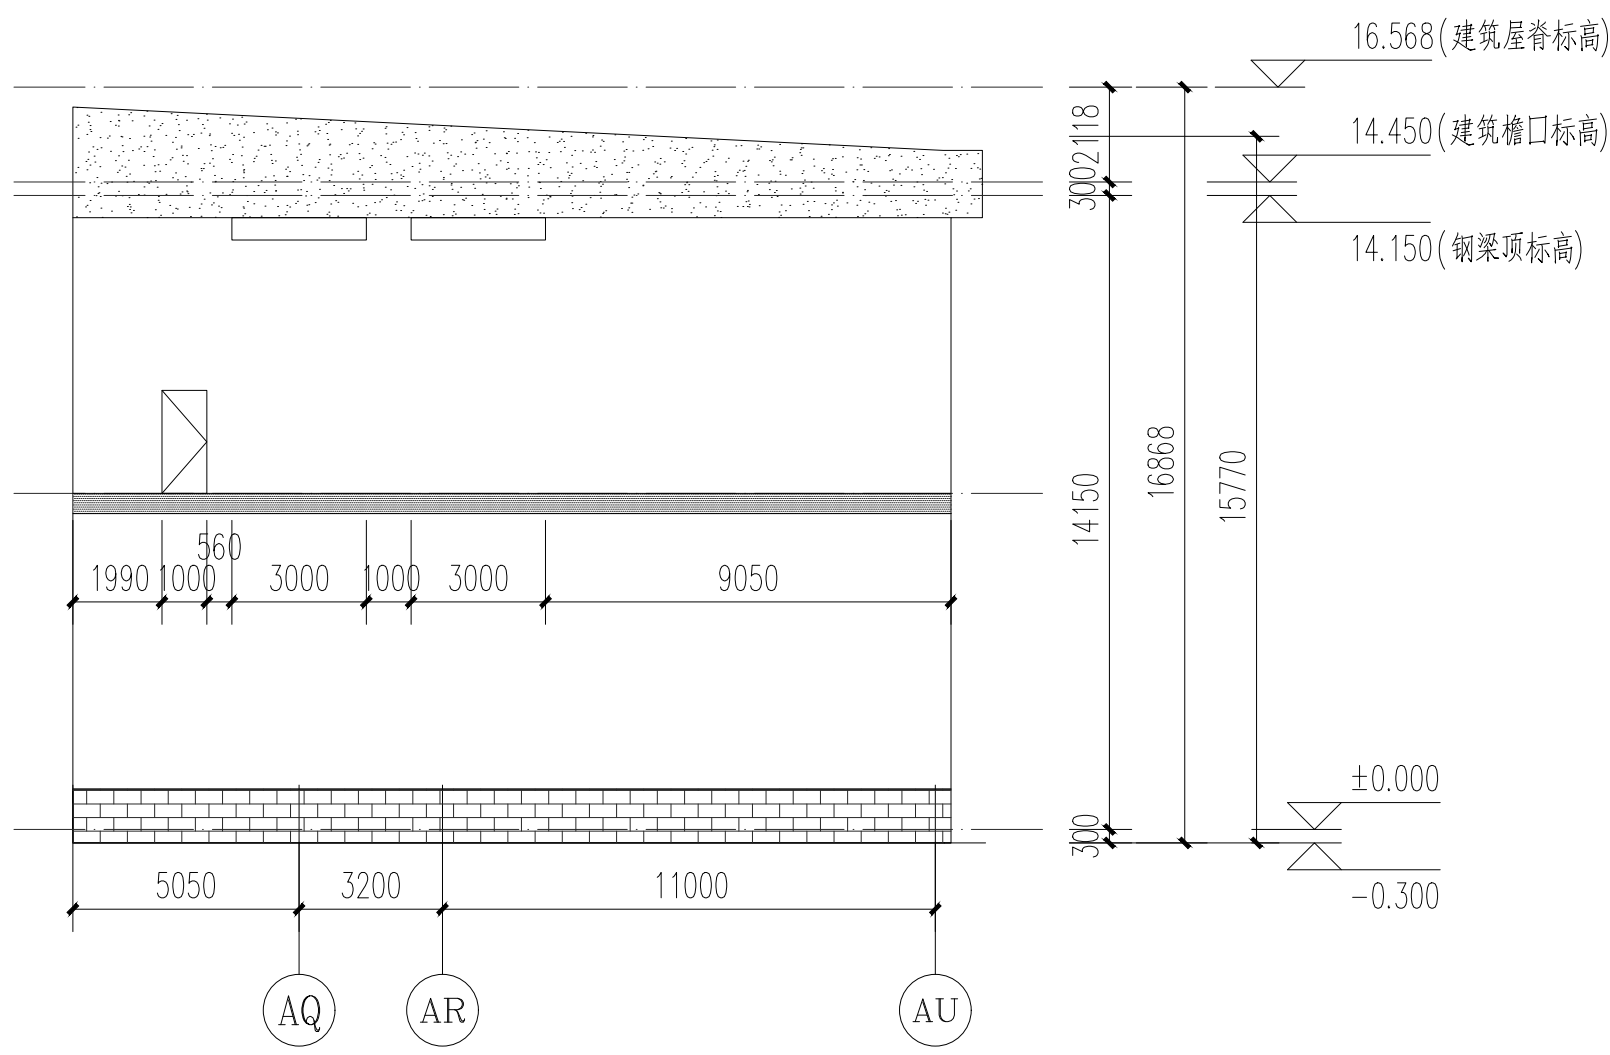

极片2 17 轴凹口位置立面图 1:250

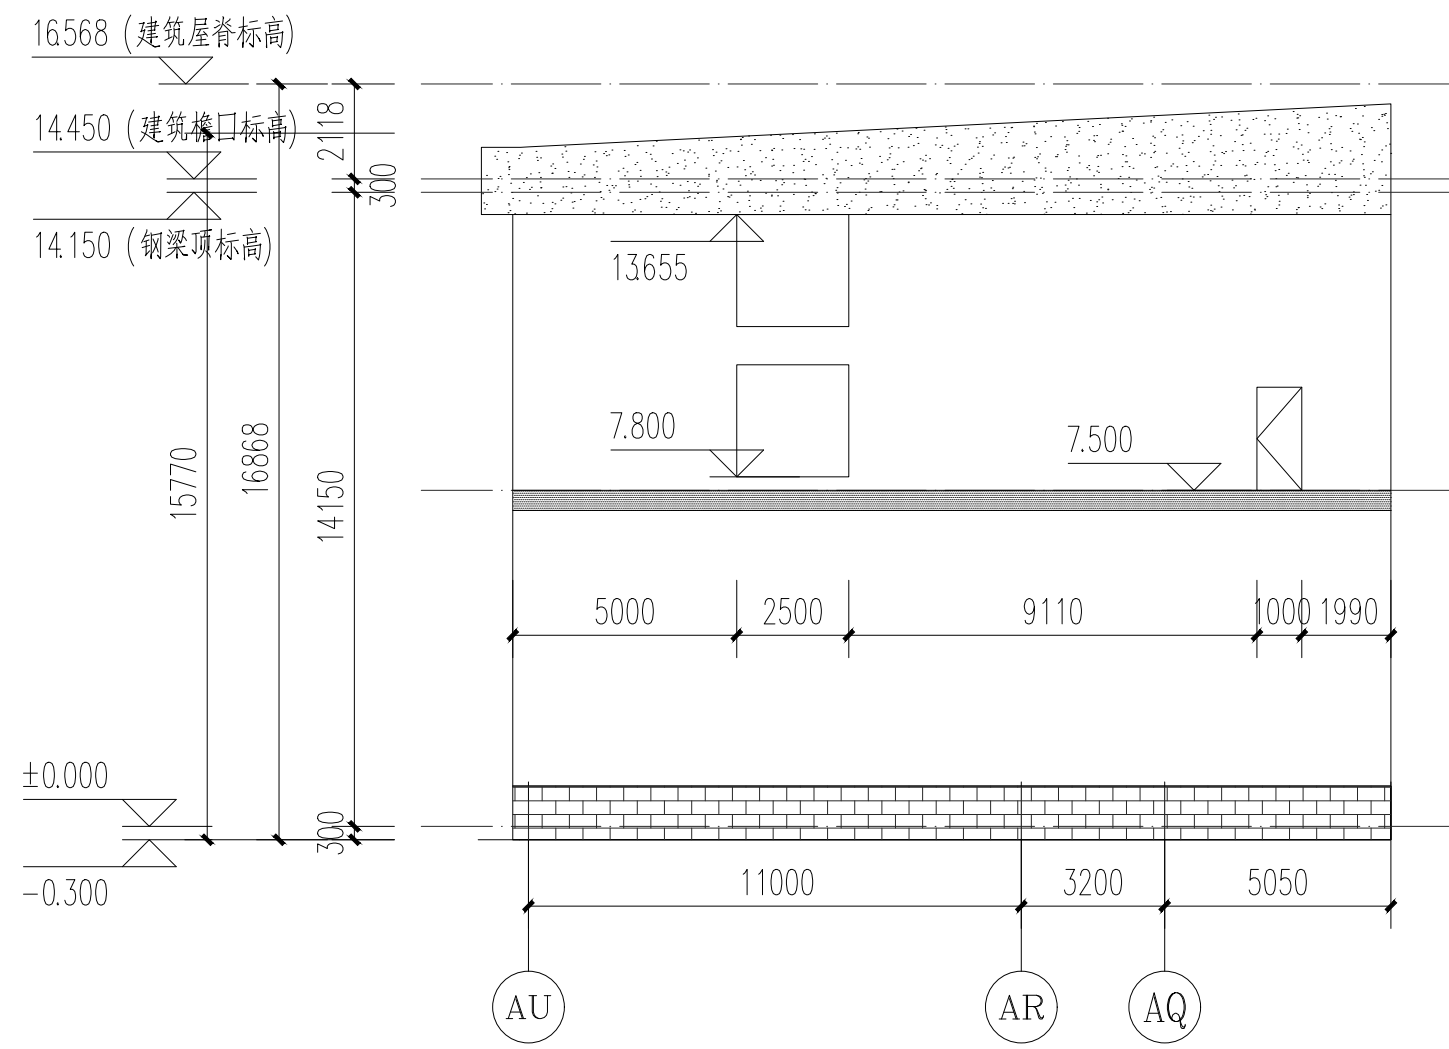


极片2 18 轴凹口位置立面图 1:250

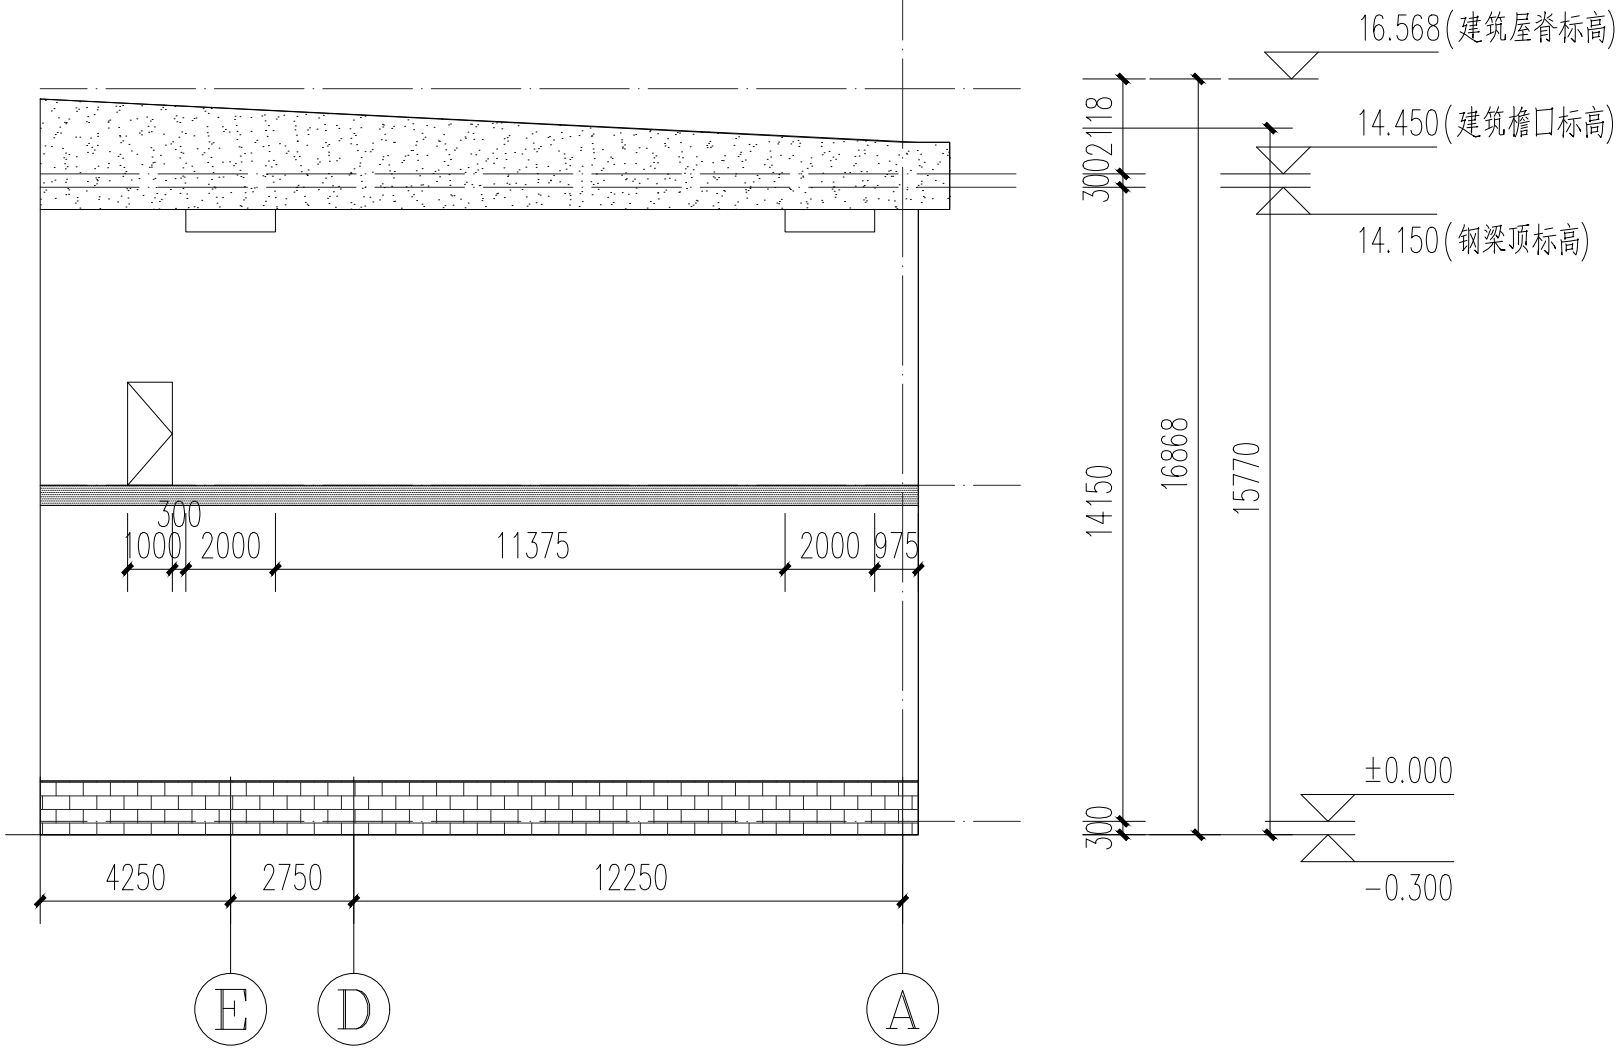


极片2 18 轴凹口位置立面图 1:250


C		
B		
A		
	FIRST ISSUE	
版次 REV	描述 DESCRIPTION	发行日期 ISSUED DATE
注册章 REGISTRATION STAMP		
发图章 ISSUING STAMP		
* (施工图中未发图章者用章无效)		
项目负责人 DESIGN MANAGER		
项目执行负责人 DEPUTY DESIGN MANAGER		
审 定 APPROVED BY		
审 核 REVIEWED BY		
校 对 CHECKED BY		
专业负责人 DISCIPLINE CHIEF		
设 计 DESIGNED BY		
制 图 DRAWN BY		
建设单位 CLIENT 洛阳工控新兴能源有限公司		
项目名称 PROJECT NAME 中州时代新能源电池产业基地续建项目		
子项名称 SUB-PROJECT NAME 极片2		
图纸名称 DRAWING TITLE 立面图4		
项目代号 PROJECT NO.	阶 段 DES. STAGE	方案设计
图 号 DRAWING NO.	专 业 DISCIPLINE	张 次 SHEET NO.
	建 筑	张 数 SHEET AMOUNT
比 例 SCALE	日 期 DATE	2025.12

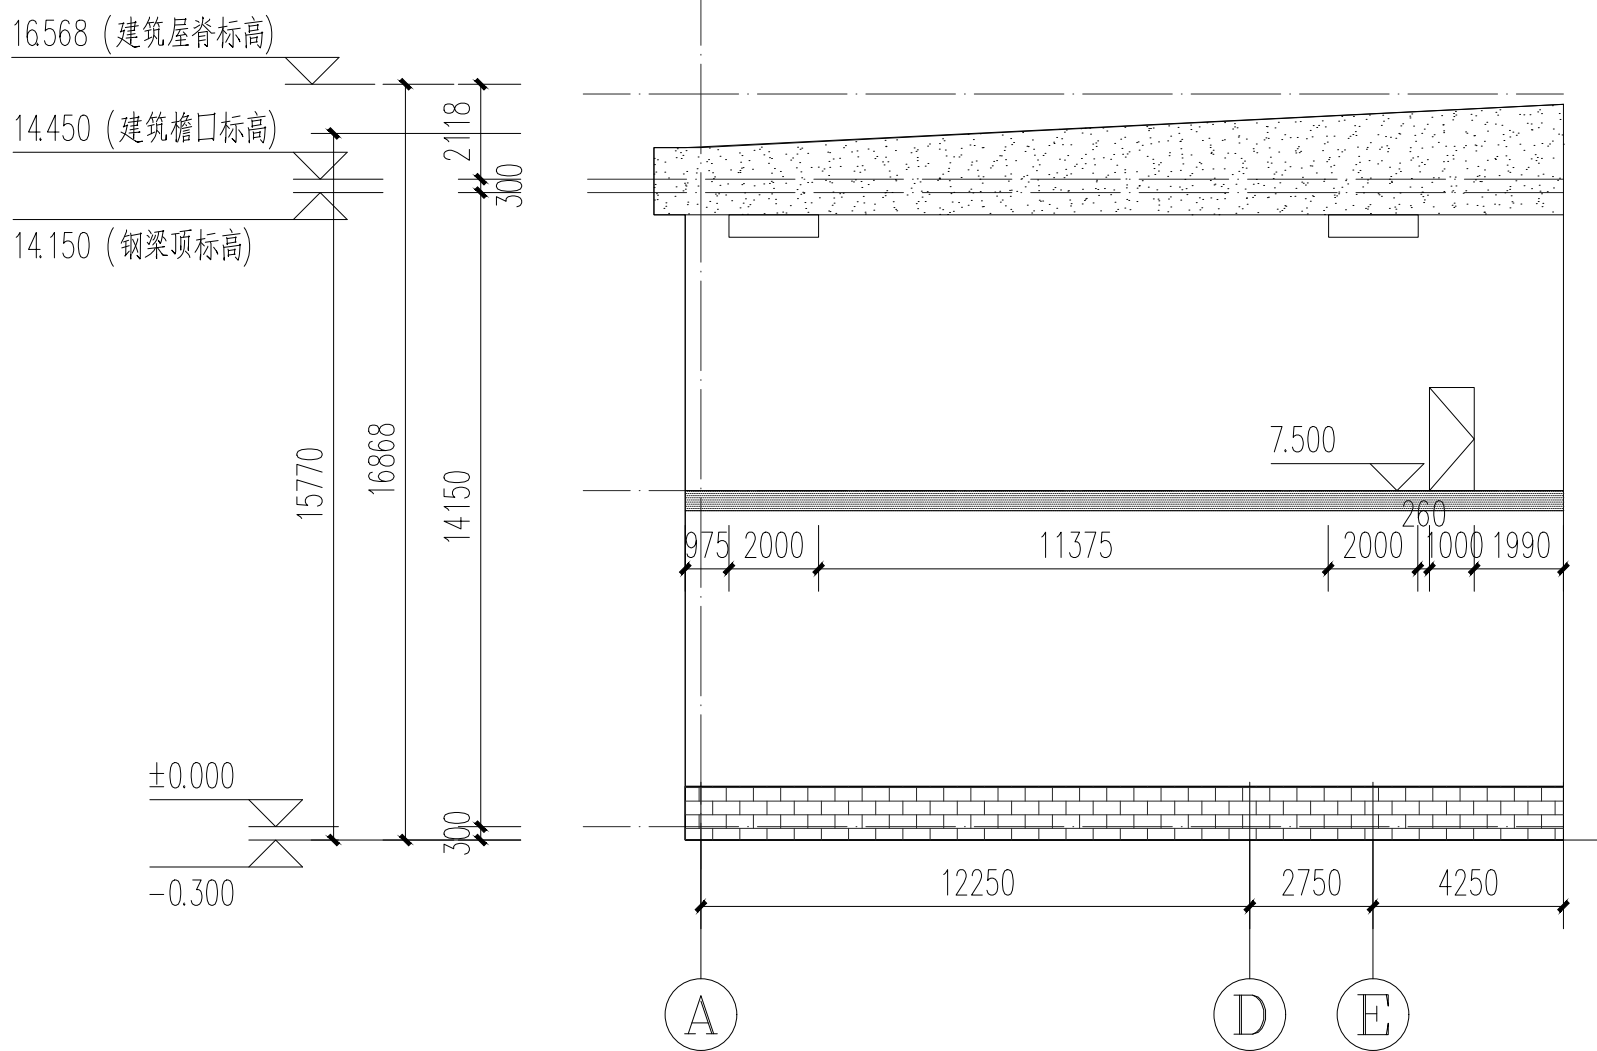


板片2 13 轴凹口位置立面图 1:250

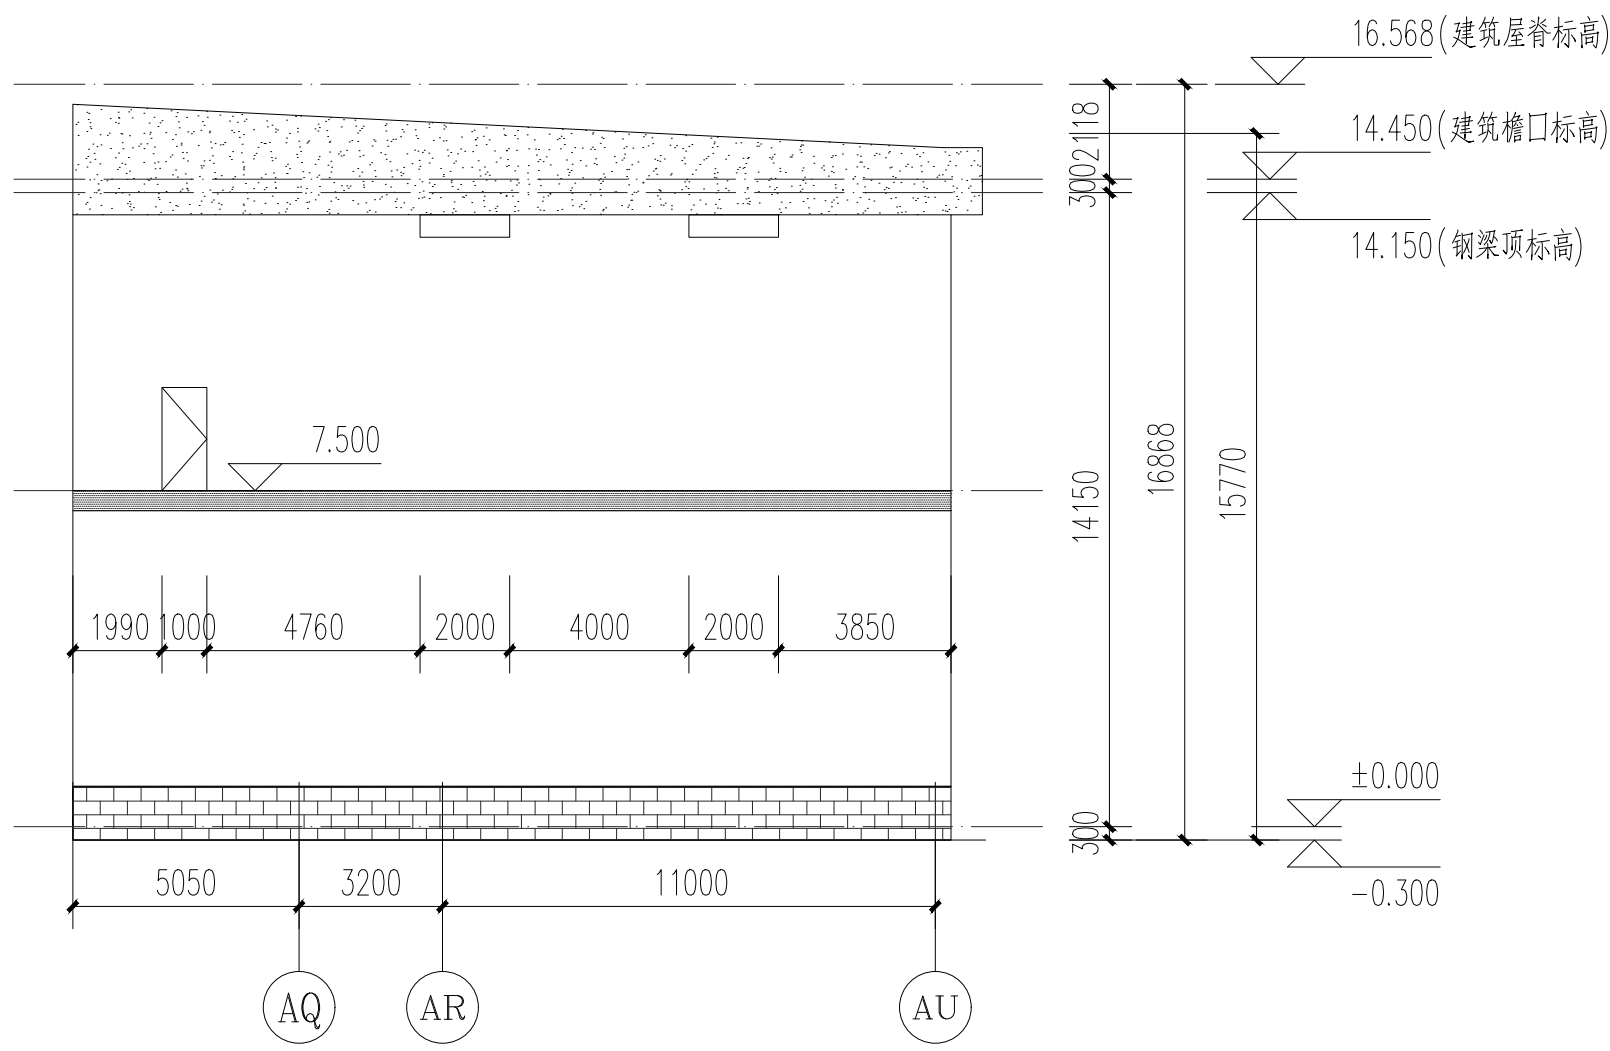

板片2 13轴凹口位置立面图 1:250




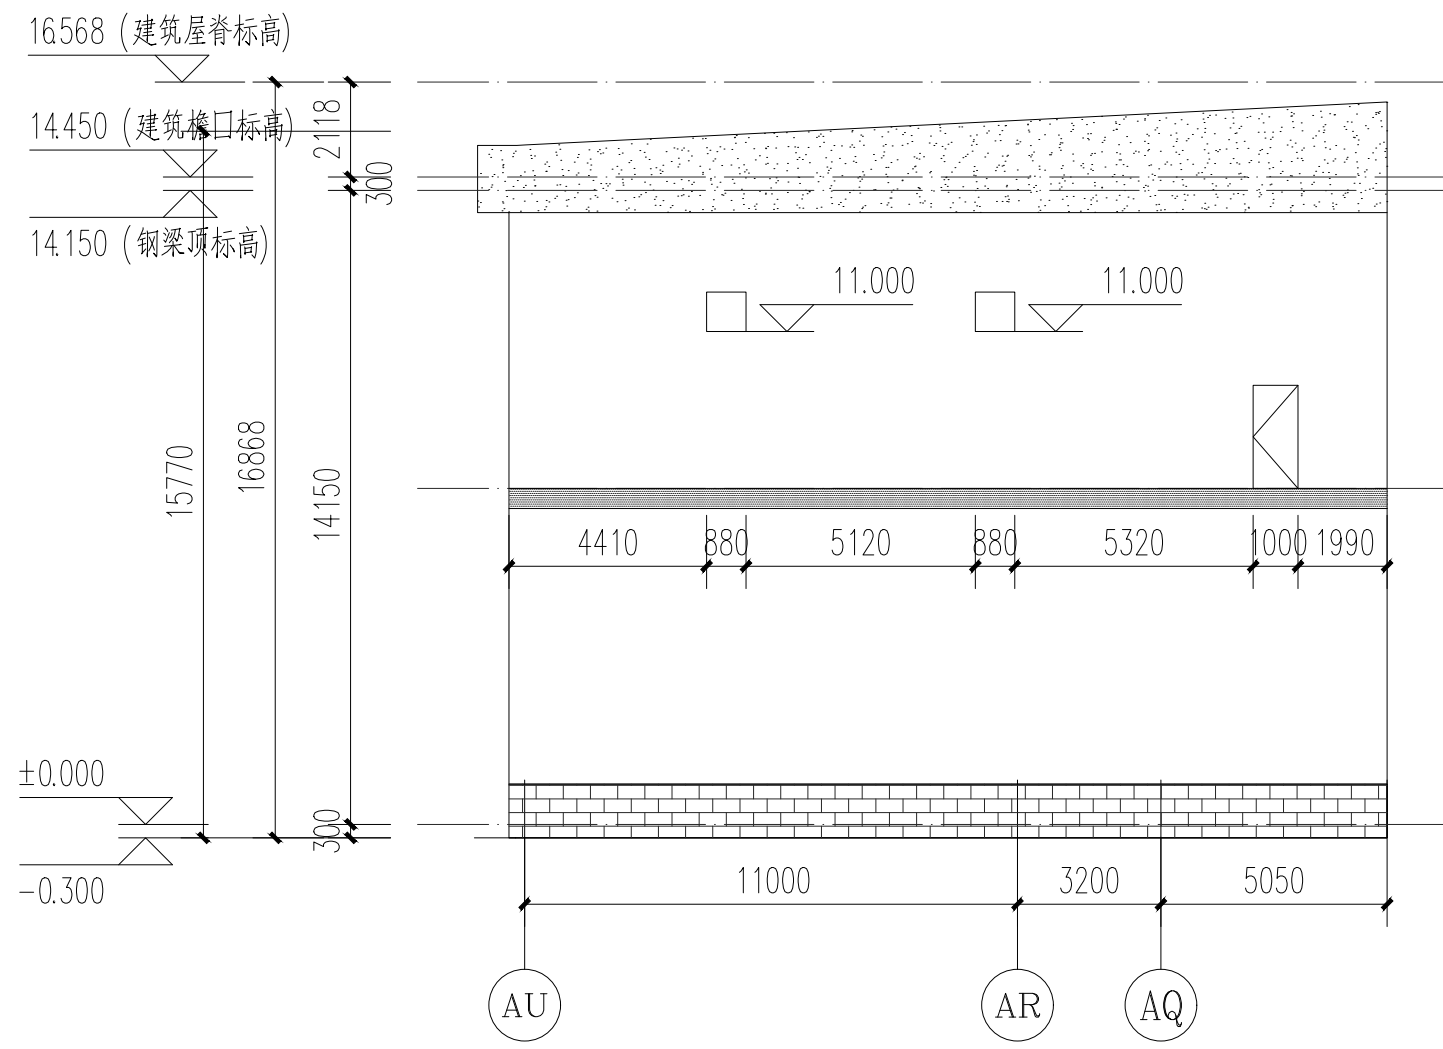


板片2 14轴凹口位置立面图 1:250

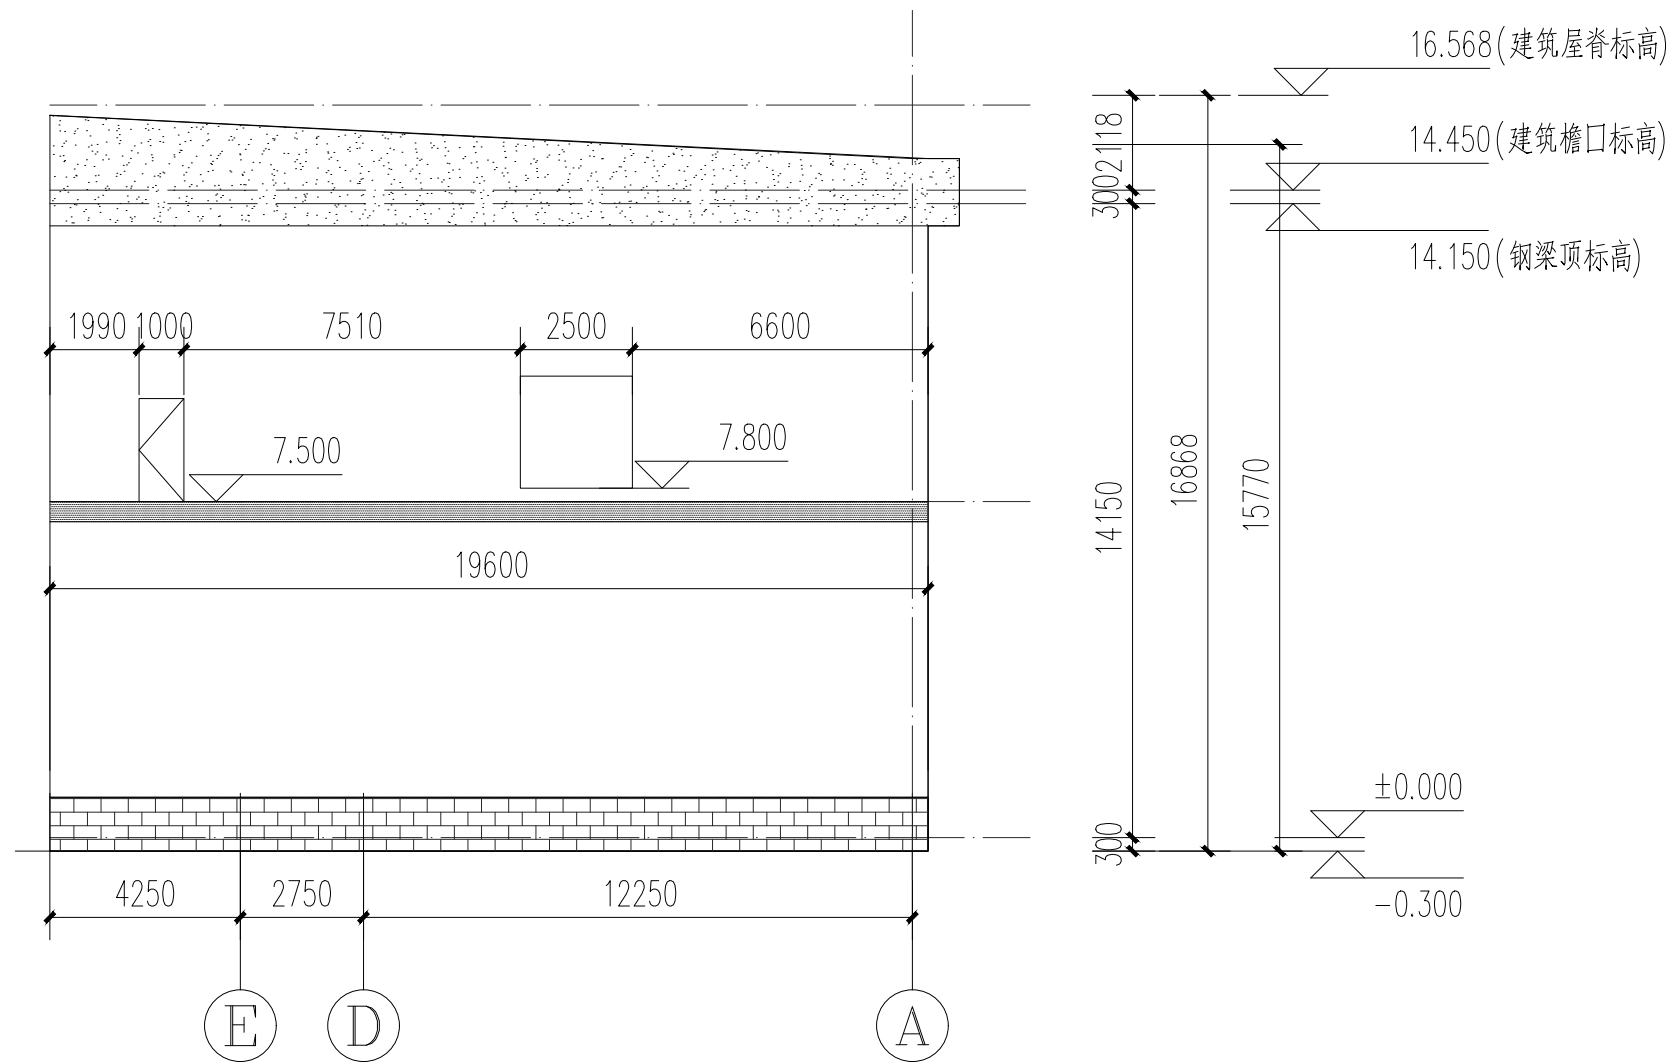

板片2 14轴凹口位置立面图 1:250

C		
B		
A		
FIRST ISSUE		
版次 REV	摘要 DESCRIPTION	发行日期 ISSUED DATE
注册章 REGISTRATION STAMP		
发图章 ISSUING STAMP		
* (施工图中必须盖图章用章无妨)		
项目负责人 DESIGN MANAGER		
项目执行负责人 DEPT. DESIGN MANAGER		
审 定 APPROVED BY		
审 核 REVIEWED BY		
校 对 CHECKED BY		
专业负责人 DISCIPLINE CHIEF		
设 计 DESIGNED BY		
制 图 DRAWN BY		
建设单位 CLIENT 洛阳工控新兴能源有限公司		
项目名称 PROJECT NAME 中州时代新能源电池产业基地续建项目		
子项名称 SUB-PROJECT NAME 板片2		
图纸名称 DRAWING TITLE 立面图5		
项目代号 PROJECT NO.	阶 段 DES. STAGE	方案设计
图 号 DRAWING NO.	专 业 DISCIPLINE	张 次 SHEET NO.
	建 筑 BUILDING	张 数 SHEET AMOUNT
比 例 SCALE	日 期 DATE	2025.12

 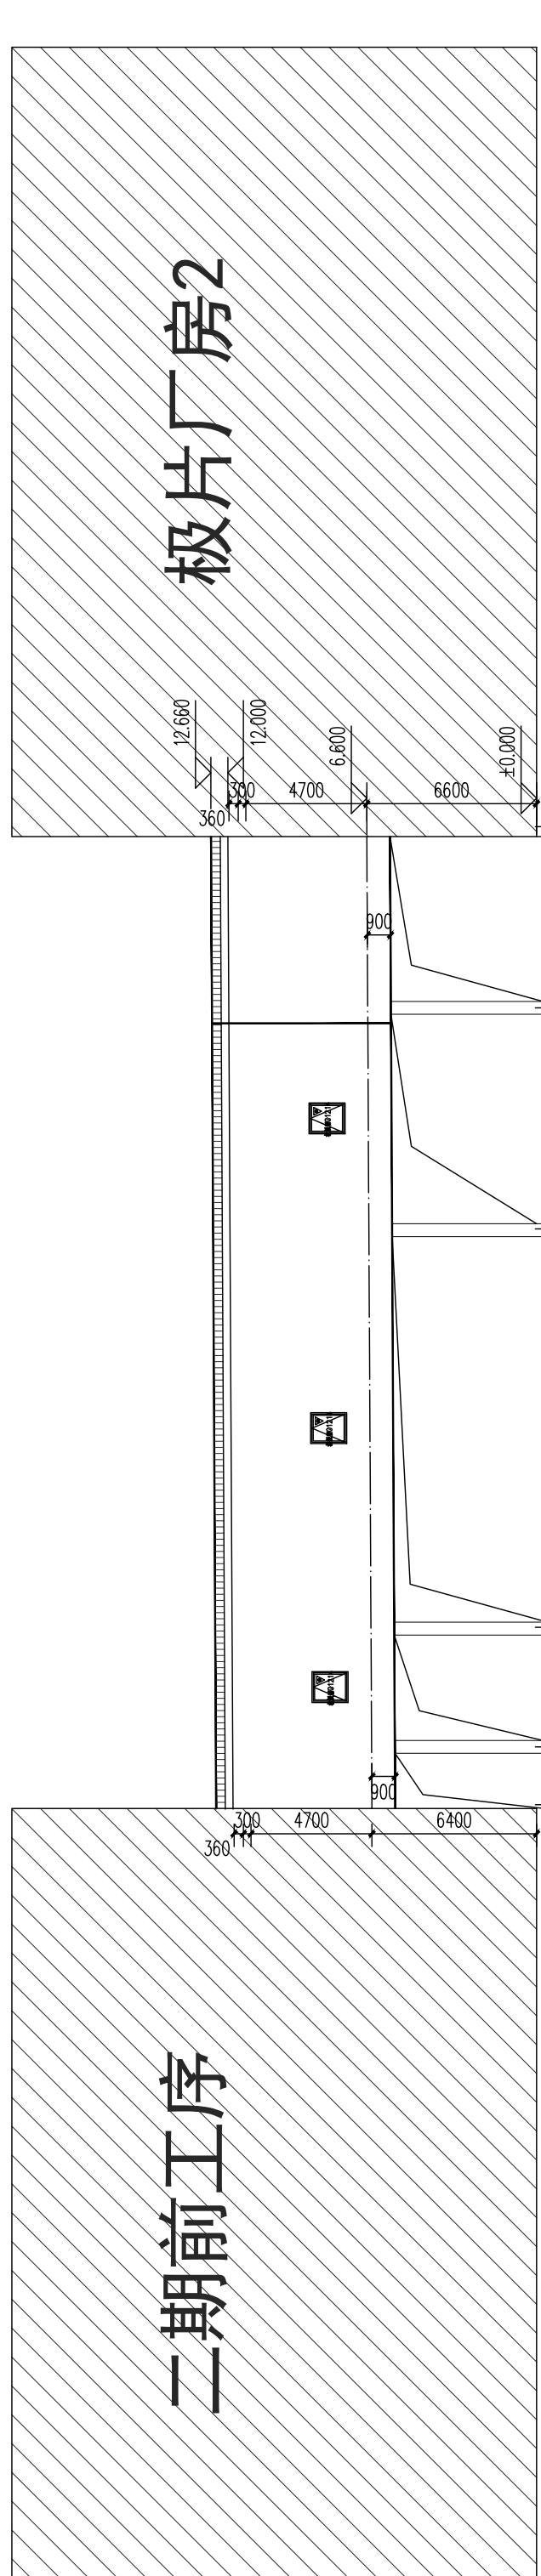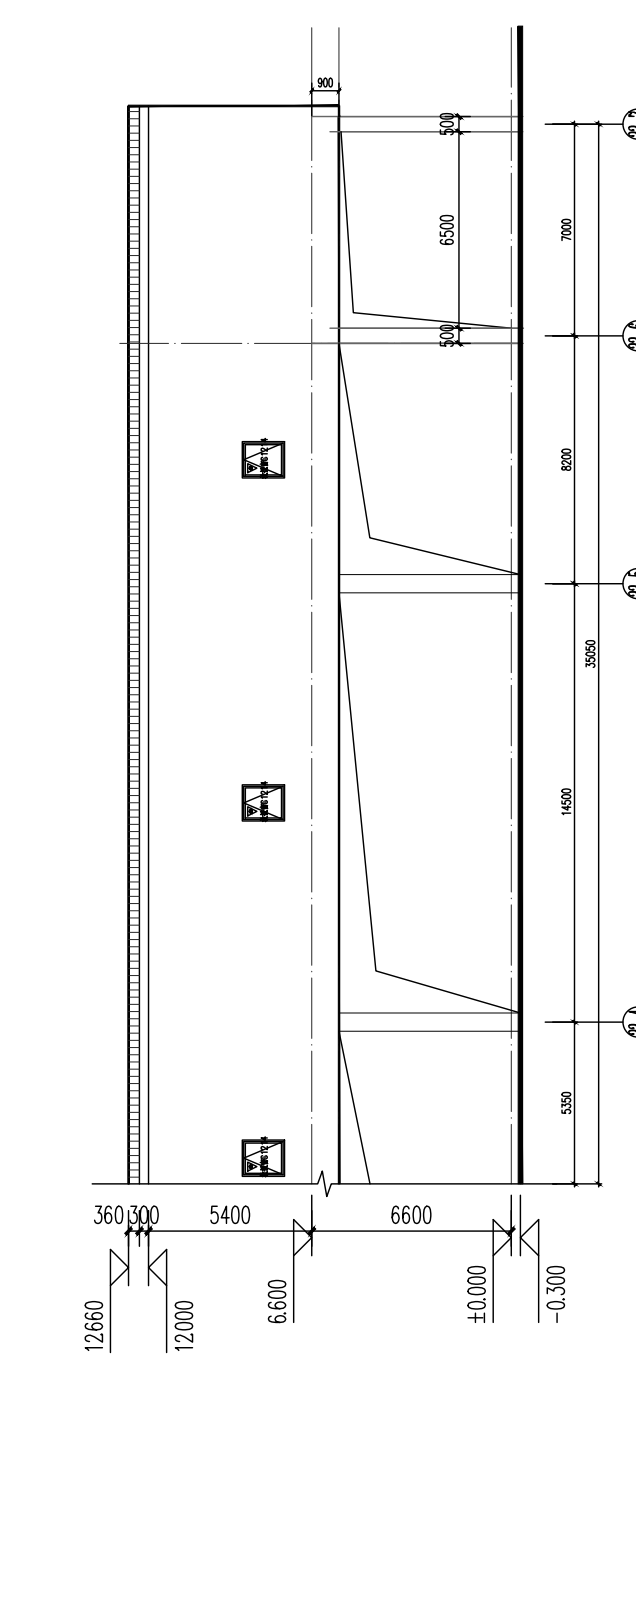 

33# 34# 35# 