

版权所有  
THIS DRAWING IS COPYRIGHT  
ALL RIGHTS RESERVED. NO PART OF THIS DRAWING  
COPYING, REPRODUCING, OR TRANSMITTING IN ANY  
FORM OR BY ANY MEANS, ELECTRONIC OR MECHANICAL,  
INCLUDING PHOTOCOPYING, RECORDING, OR BY ANY  
INFORMATION STORAGE AND RETRIEVAL SYSTEM,  
WITHOUT PERMISSION IN WRITING FROM THE  
COPYRIGHT OWNER IS STRICTLY PROHIBITED.

说明:  
1. 本图是设计文件的一部分, 不得单独使用。  
2. 未经设计人同意, 不得复制或转载。  
3. 本图仅供施工参考, 不作为法律依据。  
4. 施工过程中如有变更, 须经设计人同意, 不得擅自更改。

备注:  
1. 本图仅供参考, 不作为法律依据。  
2. 施工过程中如有变更, 须经设计人同意, 不得擅自更改。

个人执业注册章:  
SEAL:

个人执业注册章:  
PROFESSIONAL SIGNATURE:

中衍设计  
CD. DESIGN GROUP CO., LTD.

洛阳泽华机械设备有限公司  
项目名称  
轴承计量检测中心项目  
子项名称  
3#楼


审定人 李恒  
审核人 皇甫晓梅  
项目负责人 皇甫晓梅  
专业负责人 皇甫晓梅  
设计人 王新魁  
制图人 王新魁

提 报  
校 对  
绘 图  
审 核  
批 准

工程编号  
CDA4112-2025-01102  
专业  
建筑  
设计阶段  
施工图  
册号  
建筑-05  
比 例  
1:150  
日期  
2025.12  
版 次  
1

一层平面图  
1:150  
本层建筑面积: 6491.90m<sup>2</sup>

北

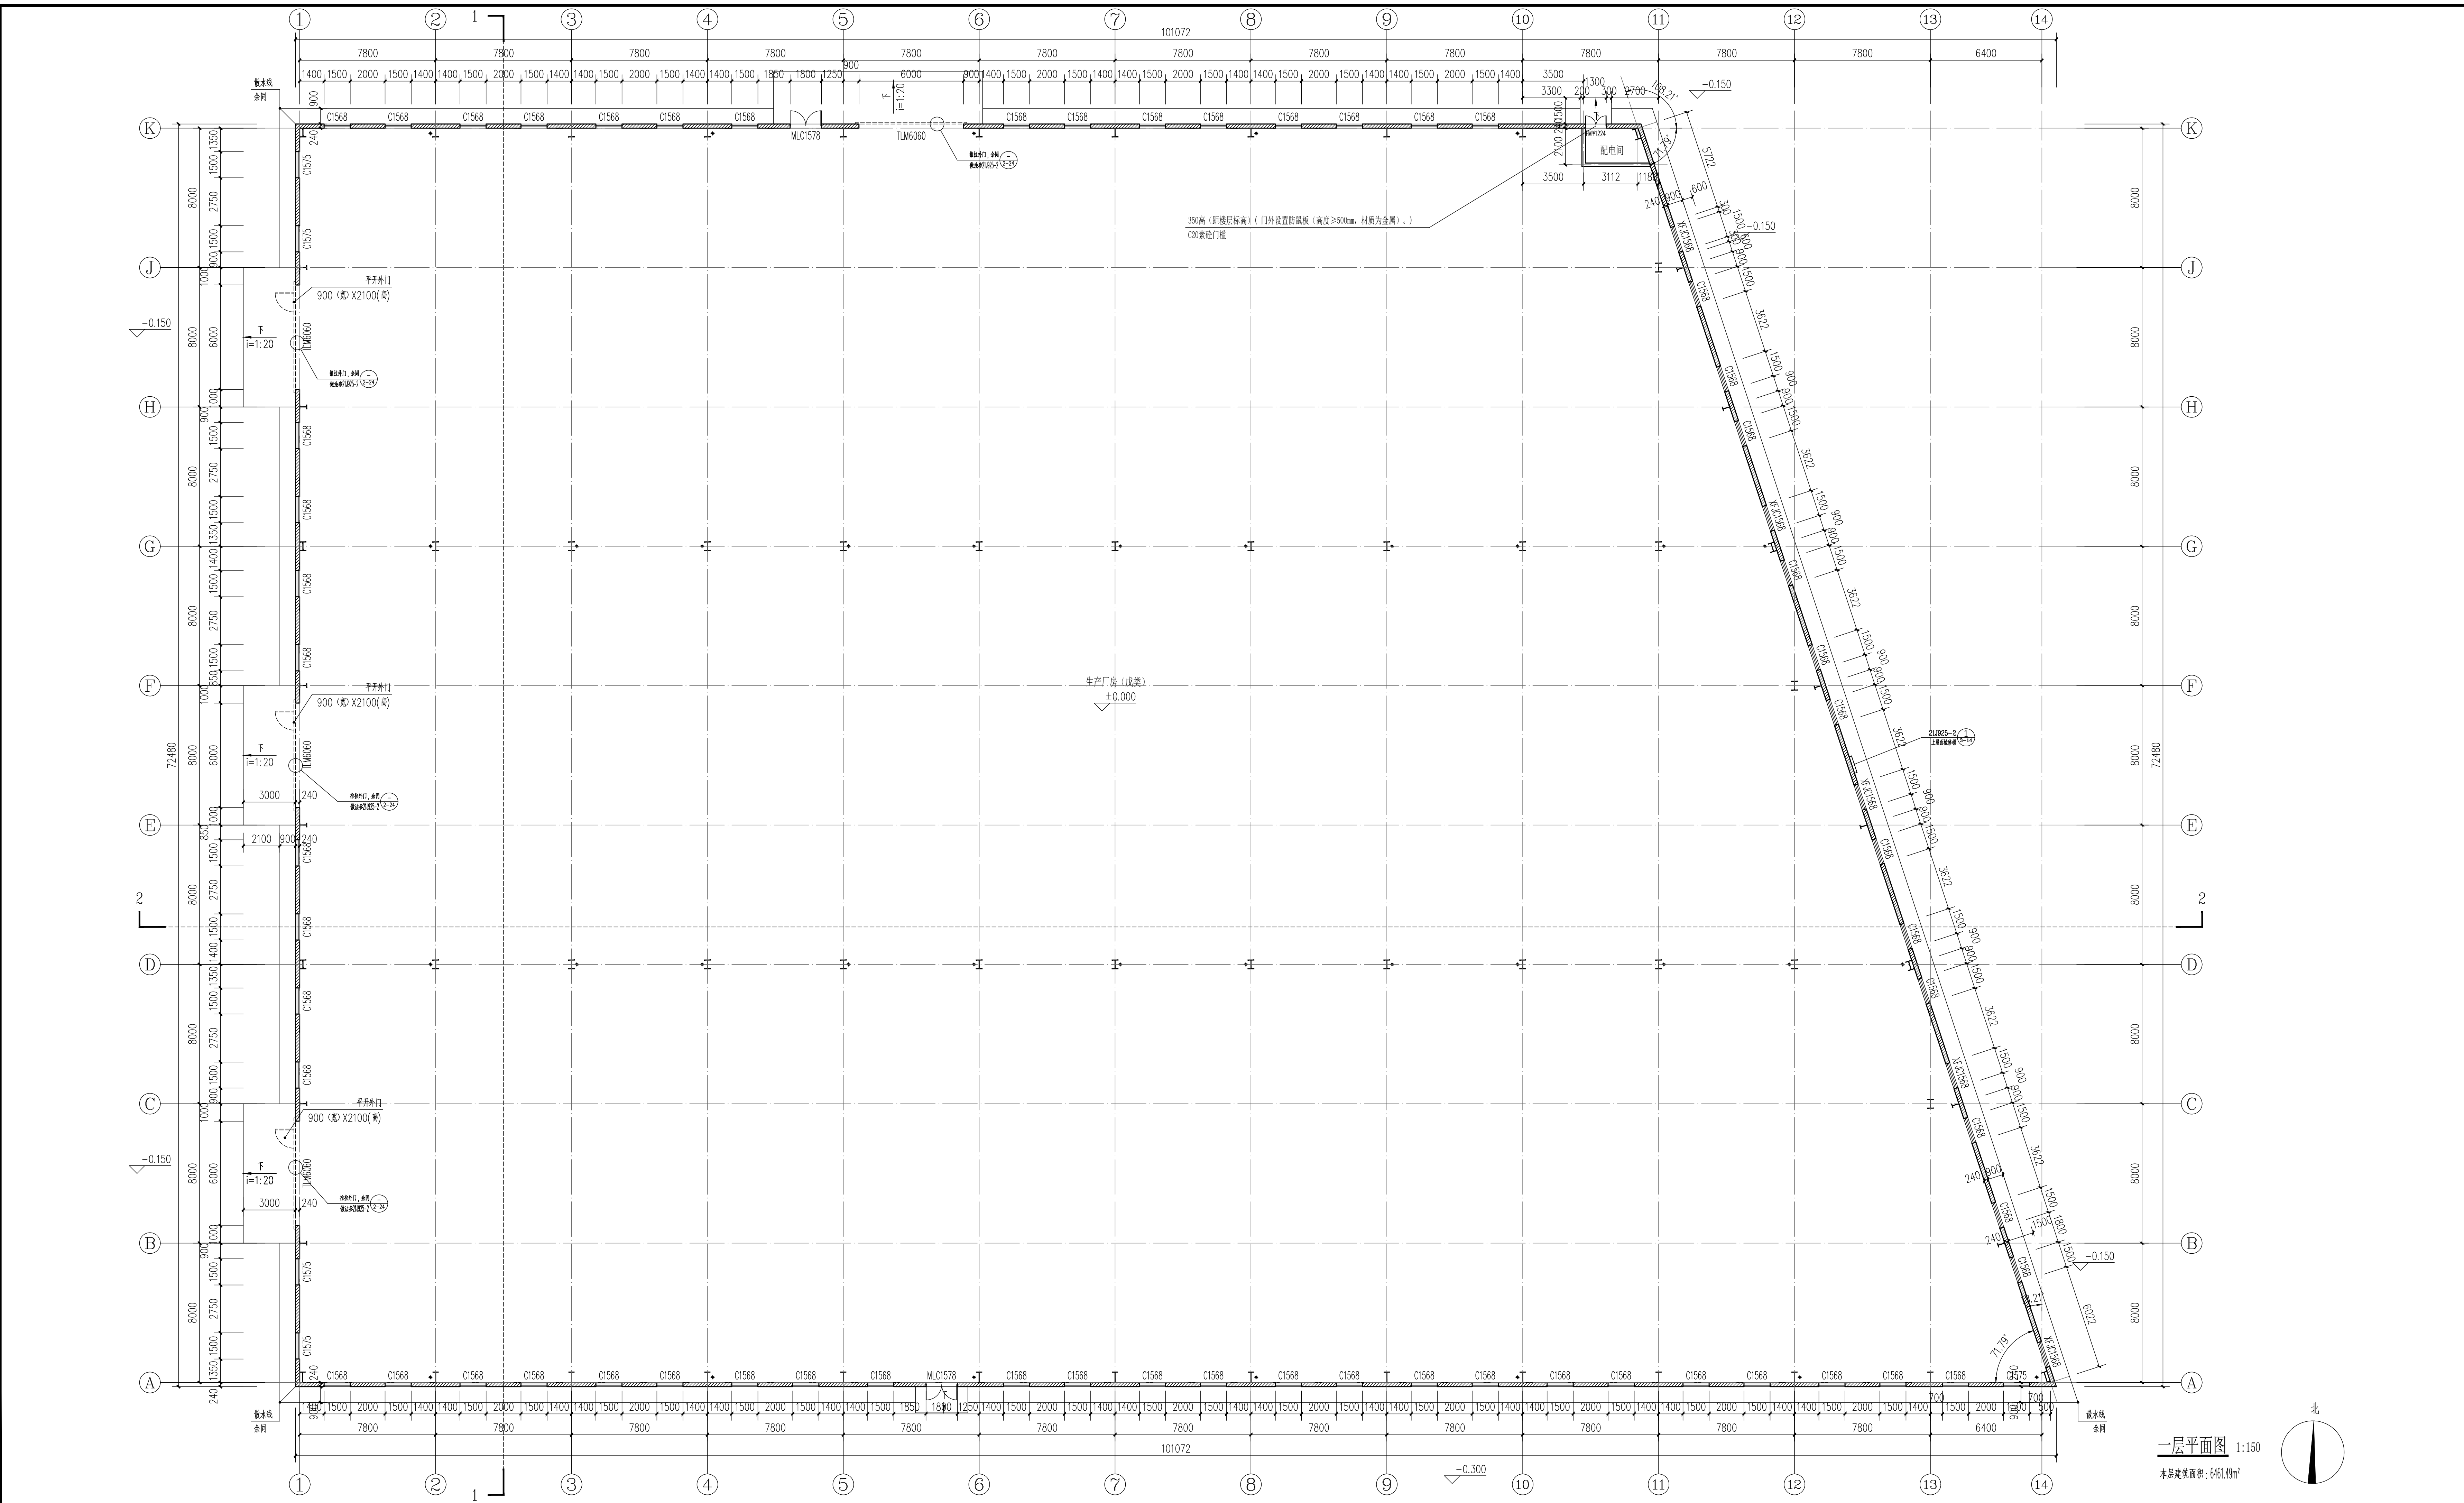

一层平面图