




机械工业第四设计研究院有限公司
SCIVIC ENGINEERING CORPORATION

1. 本图版权归本公司, 未经许可不得复制或传播。
2. 本图应和相关专业图样配合使用。

说明或图例 DESCRIPTIONS OR ILLUSTRATIONS

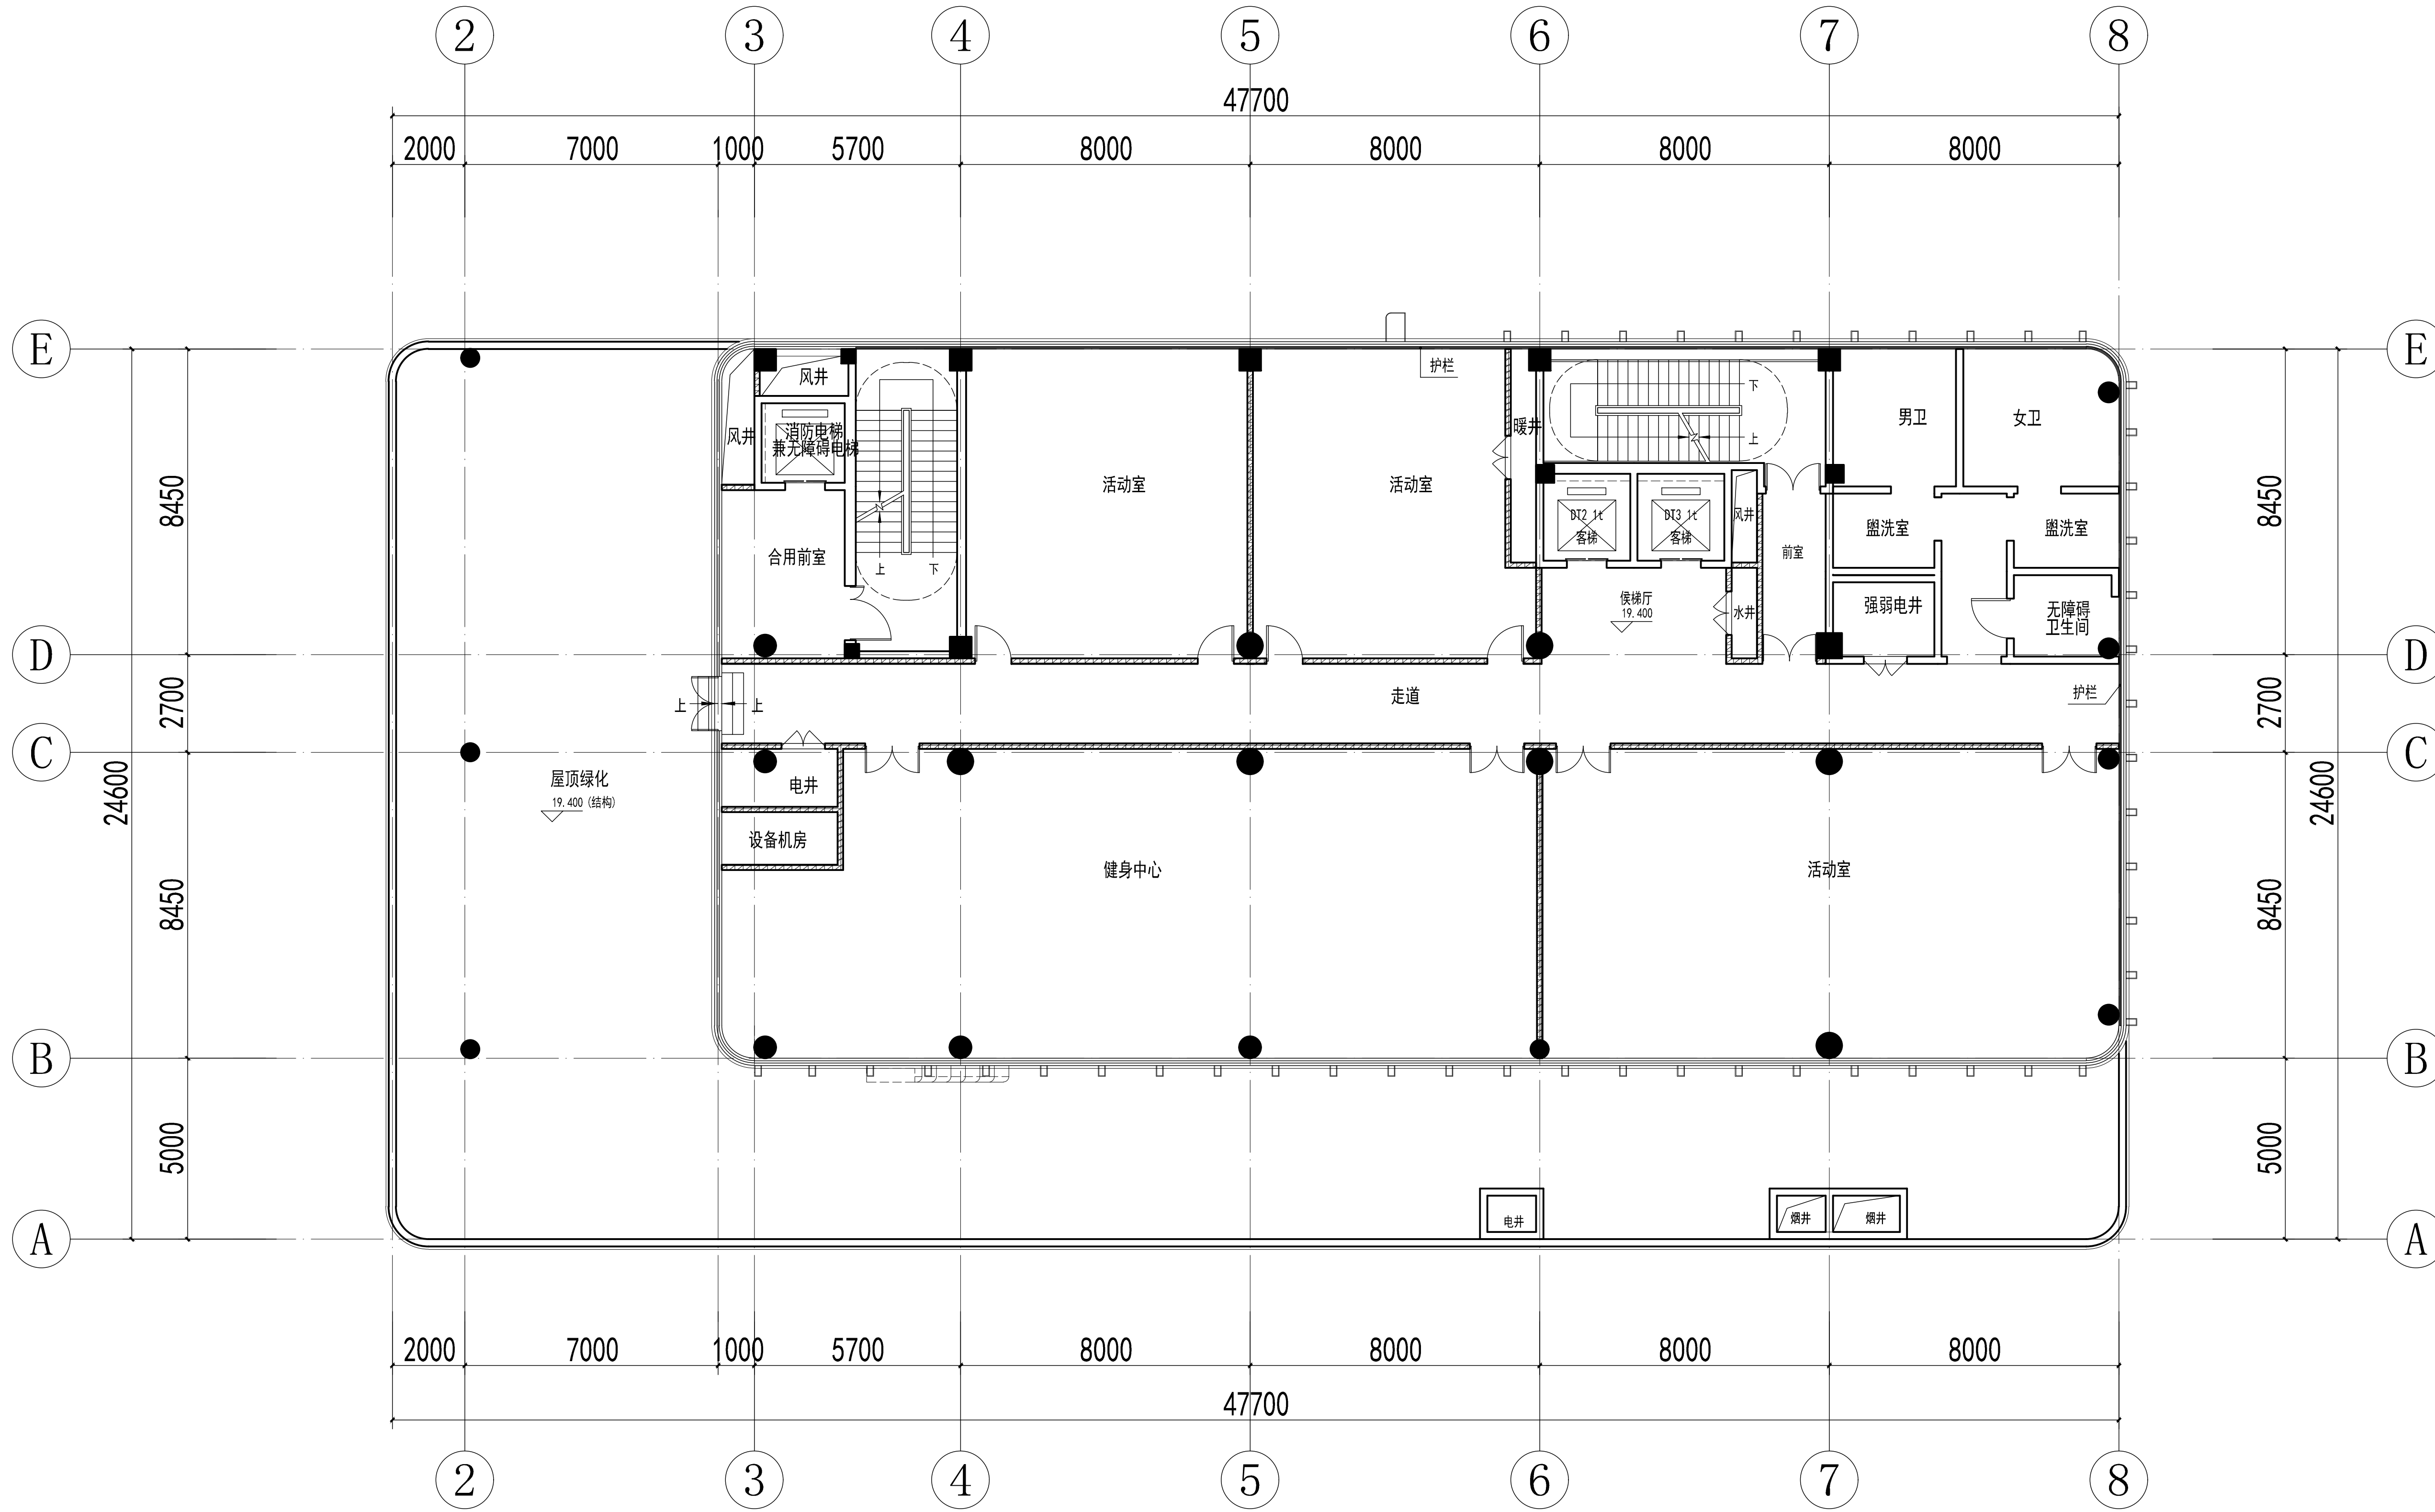

五层平面图

本层建筑面积: 788.27m²
造型面积: 218.07m²

建设单位 CLIENT
洛阳国展兴意商业运营
管理有限公司

项目名称 PROJECT
吉庆商城项目

子项名称 BUILDING
吉庆商城

图样名称 DRAWING TITLE
五层平面图

审 定		
AUTHORIZED		
设计负责人	王辰歌	马俊丽
DESIGN MANAGER		
审 核	陈茂盈	马俊丽
APPROVAL		
校 对	马俊丽	刘冠初
CHECK		
设计负责人	刘冠初	刘冠初
DISCIPLINE LEAD		
设 计	刘冠初	刘冠初
DESIGNER		

日 期 DATE

专业: 建筑 阶段: 方案报批

DISCIPLINE STAGE

比 例: 1:100 版 次: A

SCALE REVISION


图 号: DRAWING NO.



机械工业第四设计研究院有限公司
SCIVIC ENGINEERING CORPORATION

1. 本图版权归本公司, 未经许可不得复制或传播。
2. 本图应和相关专业图样配合使用。

说明或图例 DESCRIPTIONS OR ILLUSTRATIONS

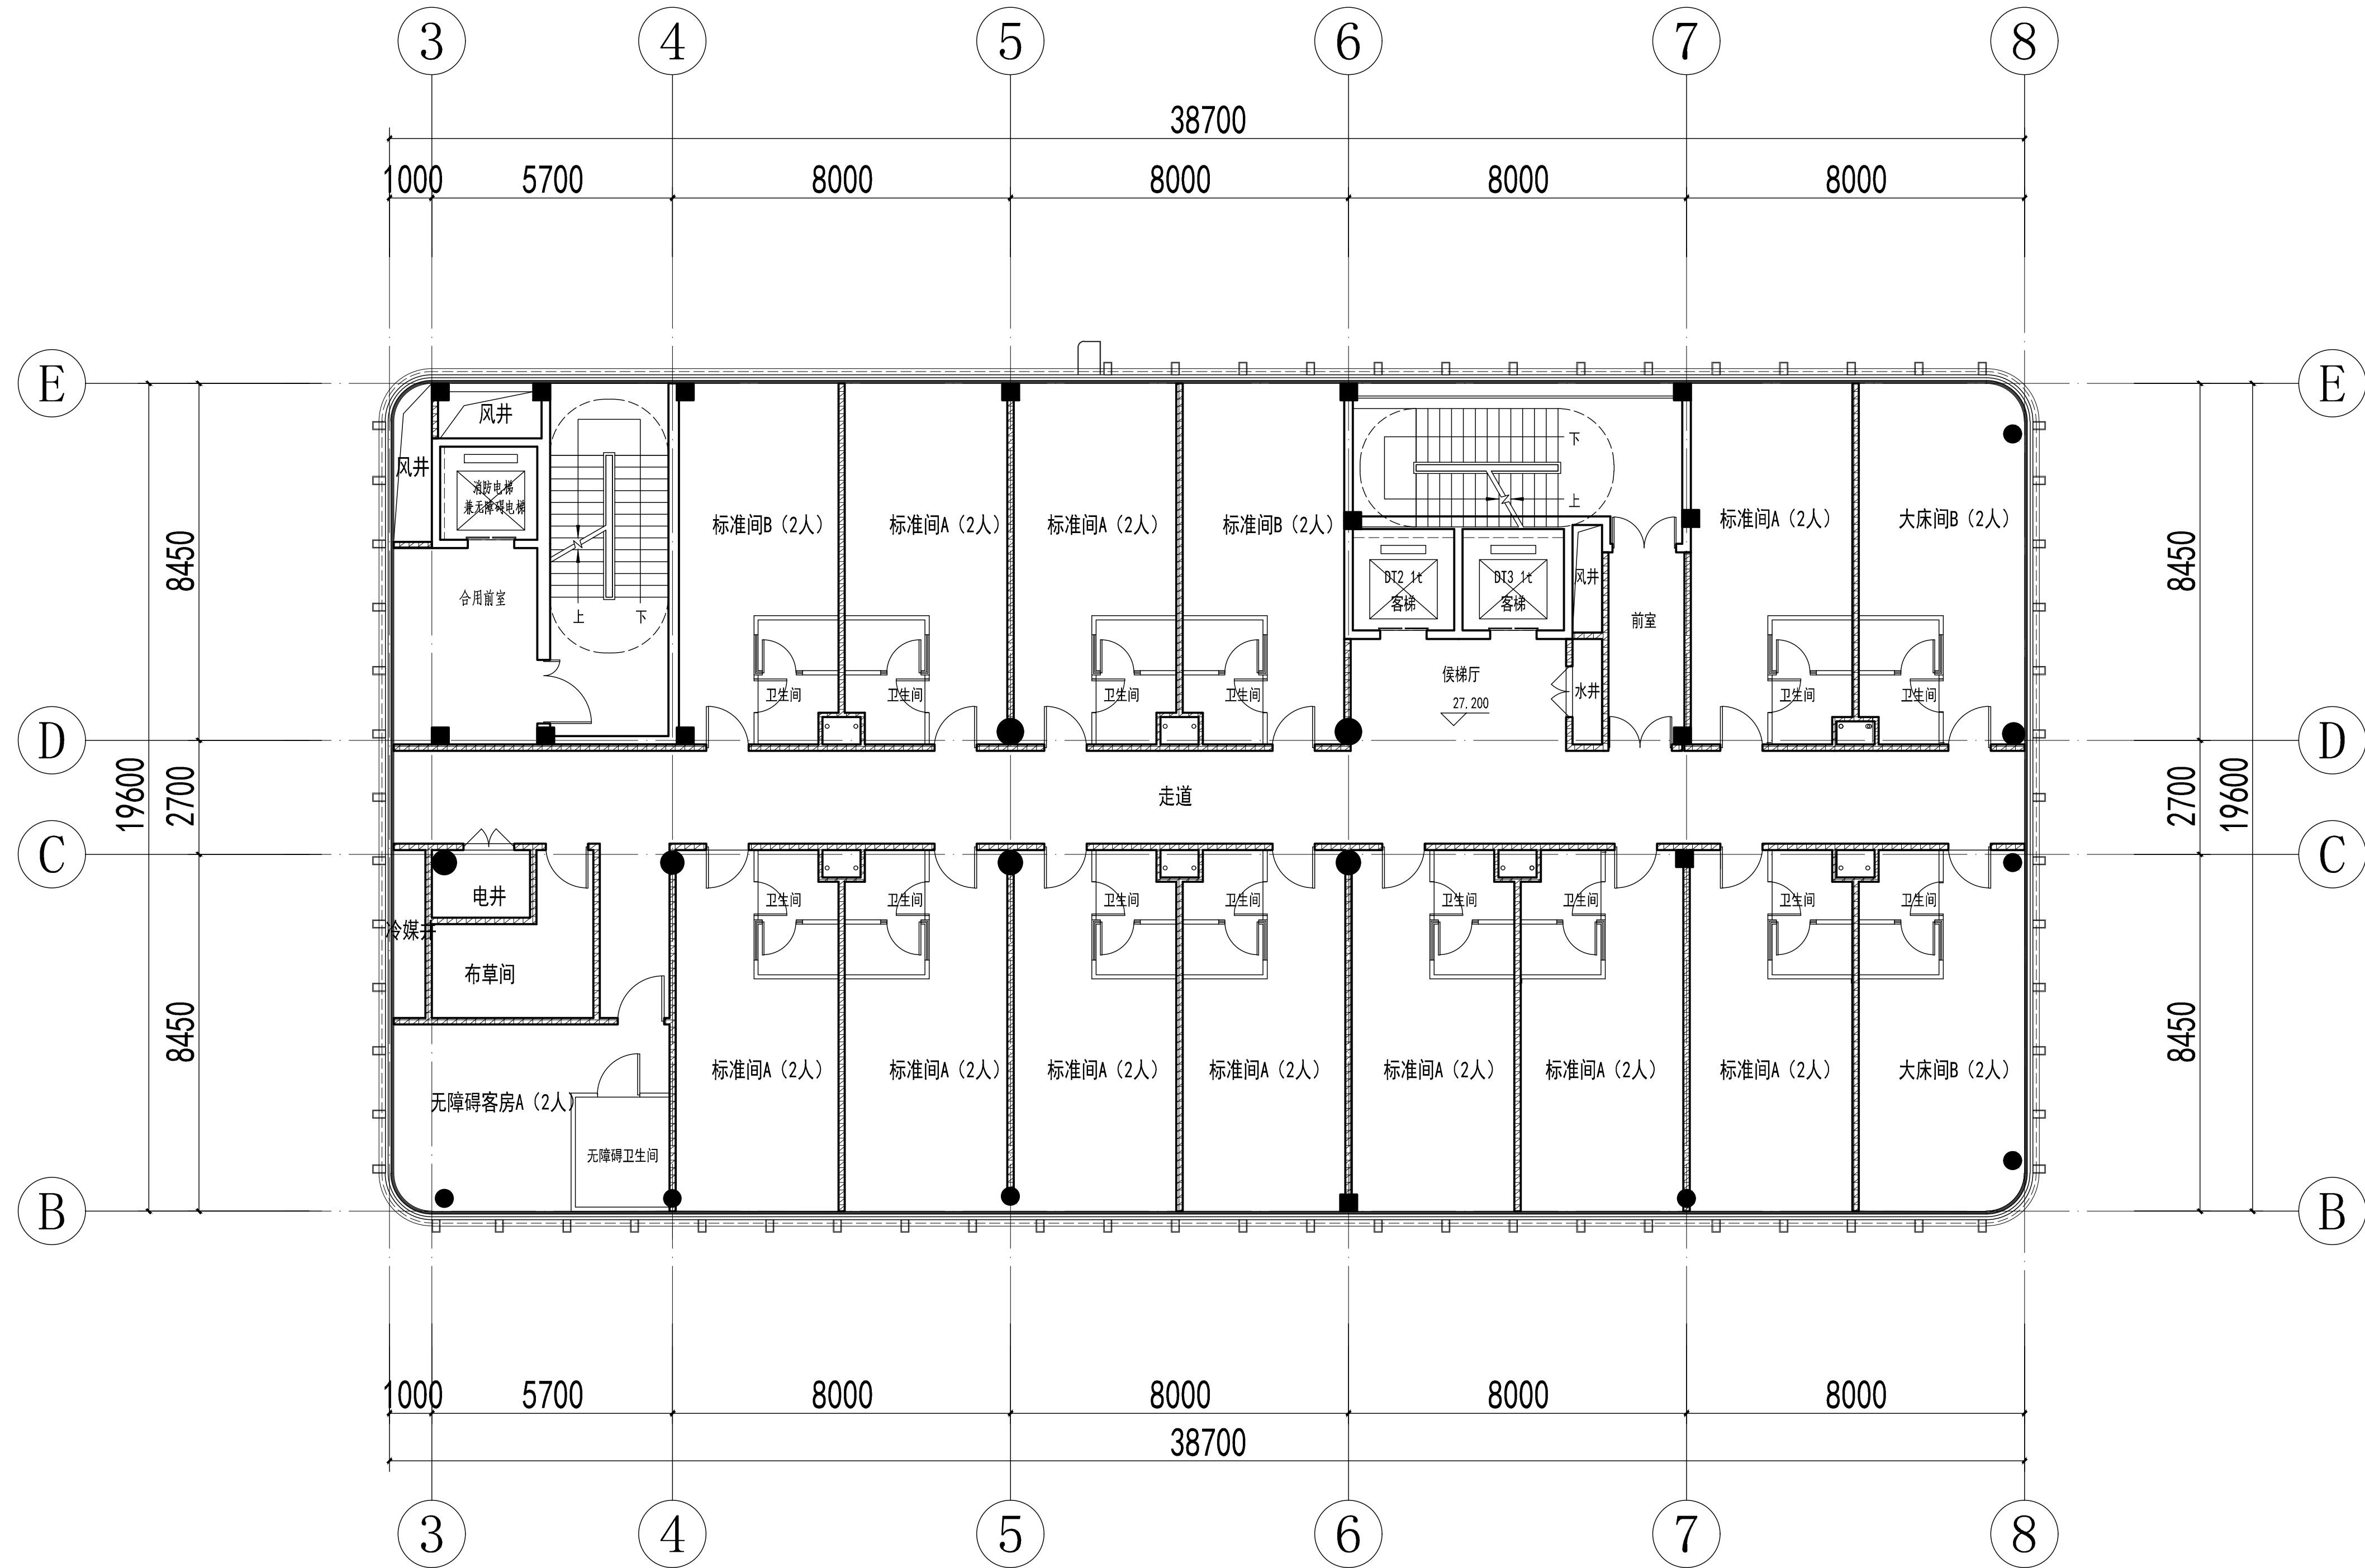

七层平面图

本层建筑面积: 788.27m²

建设单位 CLIENT
洛阳国展兴商业运营
管理有限公司

项目名称 PROJECT
吉庆商城项目

子项名称 BUILDING
吉庆商城

图样名称 DRAWING TITLE
七层平面图

审 定		
AUTHORIZED		
设计负责人	王辰歌	马俊
DESIGN MANAGER		
审 核	陈茂盈	马俊
APPROVAL		
校 对	马俊	马俊
CHECK		
设计负责人	刘冠初	刘冠初
DISCIPLINE LEAD		
设 计	刘冠初	刘冠初
DESIGNER		

日 期		
DATE		
专业:	建筑	阶段: 方案报批
DISCIPLINE		STAGE
比 例:	1:100	版 次: A
SCALE		REVISION
图 号:		
DRAWING NO.		

地址: 河南省郑州市郑东新区正弘城5号 邮编: 471039
 销售热线: 0379-64923001 Fax: 0379-64913310
 E-mail: Scivic@scivic.com.cn


专业 DISCIPLINE	日期 DATE	姓名 SIGNATURE
专业 DISCIPLINE	日期 DATE	姓名 SIGNATURE
专业 DISCIPLINE	日期 DATE	姓名 SIGNATURE
专业 DISCIPLINE	日期 DATE	姓名 SIGNATURE
专业 DISCIPLINE	日期 DATE	姓名 SIGNATURE



机械工业第四设计研究院有限公司
SMCIVIC ENGINEERING CORPORATION

1. 本图版权归本公司, 未经许可不得复制或传播。
2. 本图应和相关专业图样配合使用。

说明或图例 DESCRIPTIONS OR ILLUSTRATIONS

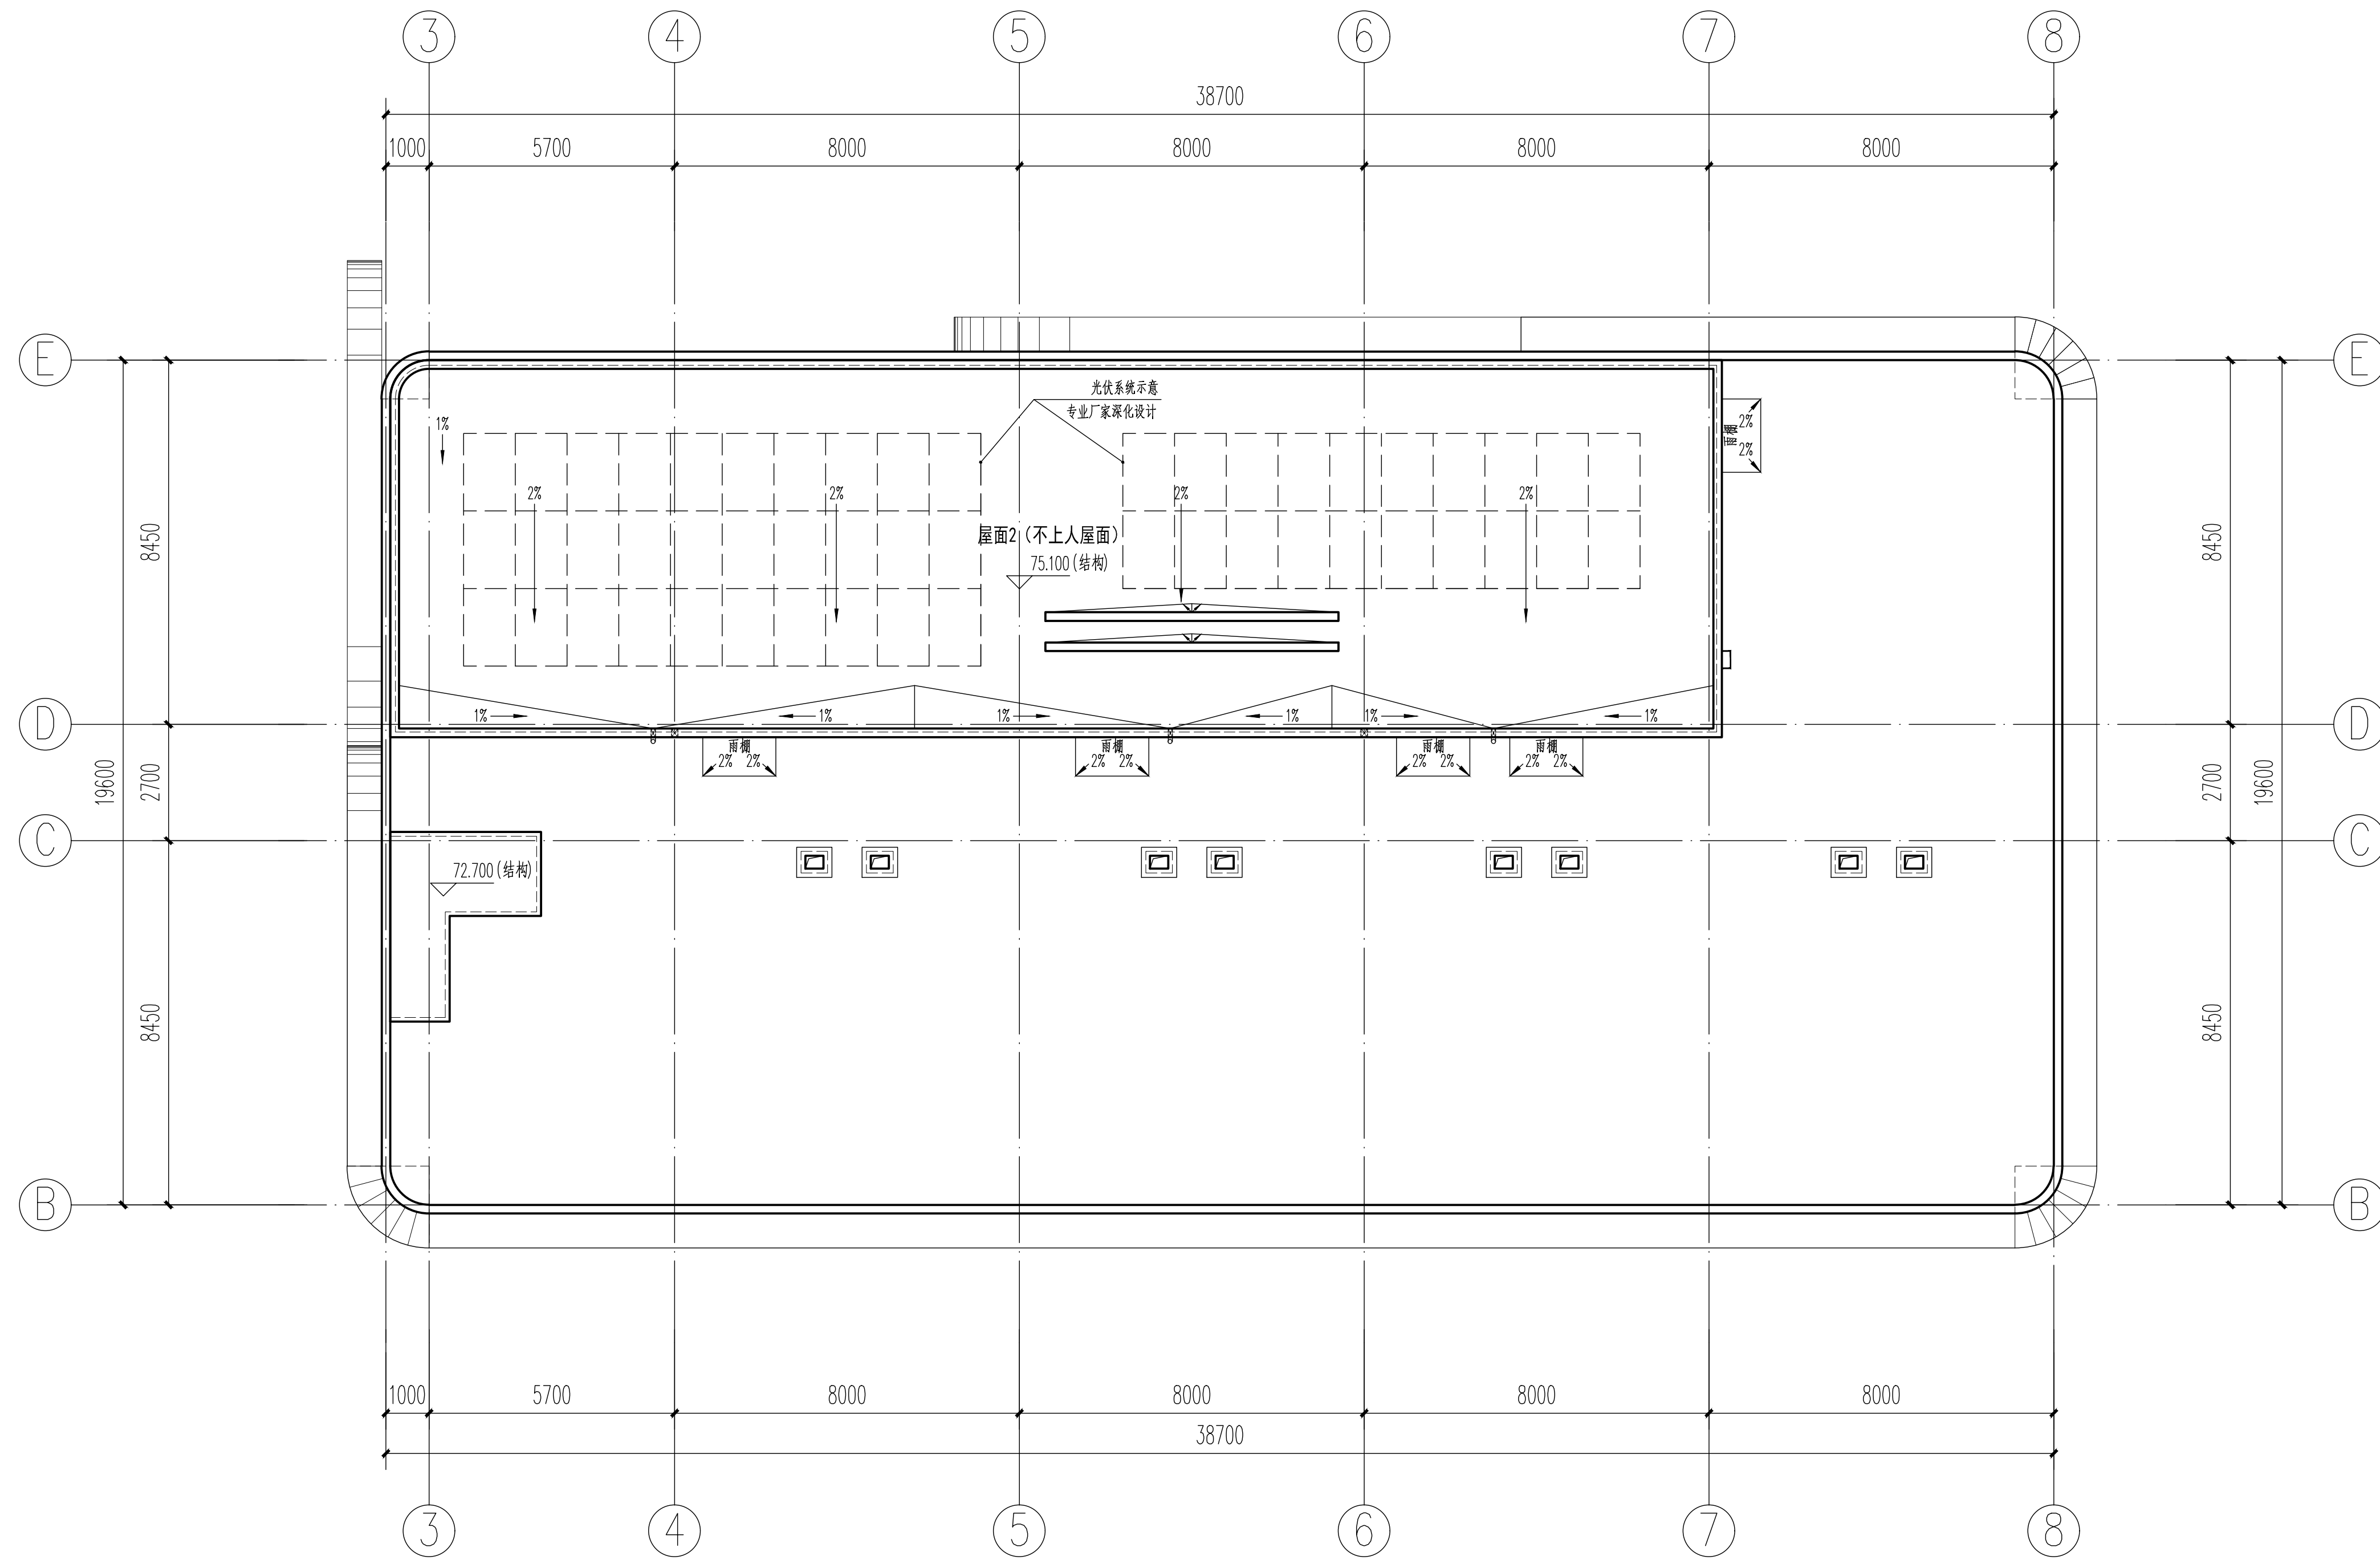

屋面层平面图

建设单位 CLIENT

洛阳国展兴意商业运营
管理有限公司

项目名称 PROJECT

吉庆商城项目

子项名称 BUILDING

吉庆商城

图样名称 DRAWING TITLE

屋面层平面图

审 定

AUTHORIZED

设计负责人

DESIGN MANAGER

审 核

APPROVAL

核 对

CHECK

设计负责人

DISCIPLINE LEAD

设 计

DESIGNER

日 期

DATE

专业: 建筑

DISCIPLINE

阶 段: 方案报批

STAGE

比 例: 1:100

SCALE

版 次: A

REVISION

图 号:

DRAWING NO.

地址: 河南省洛阳市西工区西工路47号 邮编: 471039
 电话: 0379-64923001 Fax: 0379-64913310
 E-mail: SMCIVIC@smcivic.com.cn